



**SPALLA S2 - PROSPETTO**

Scala 1:50

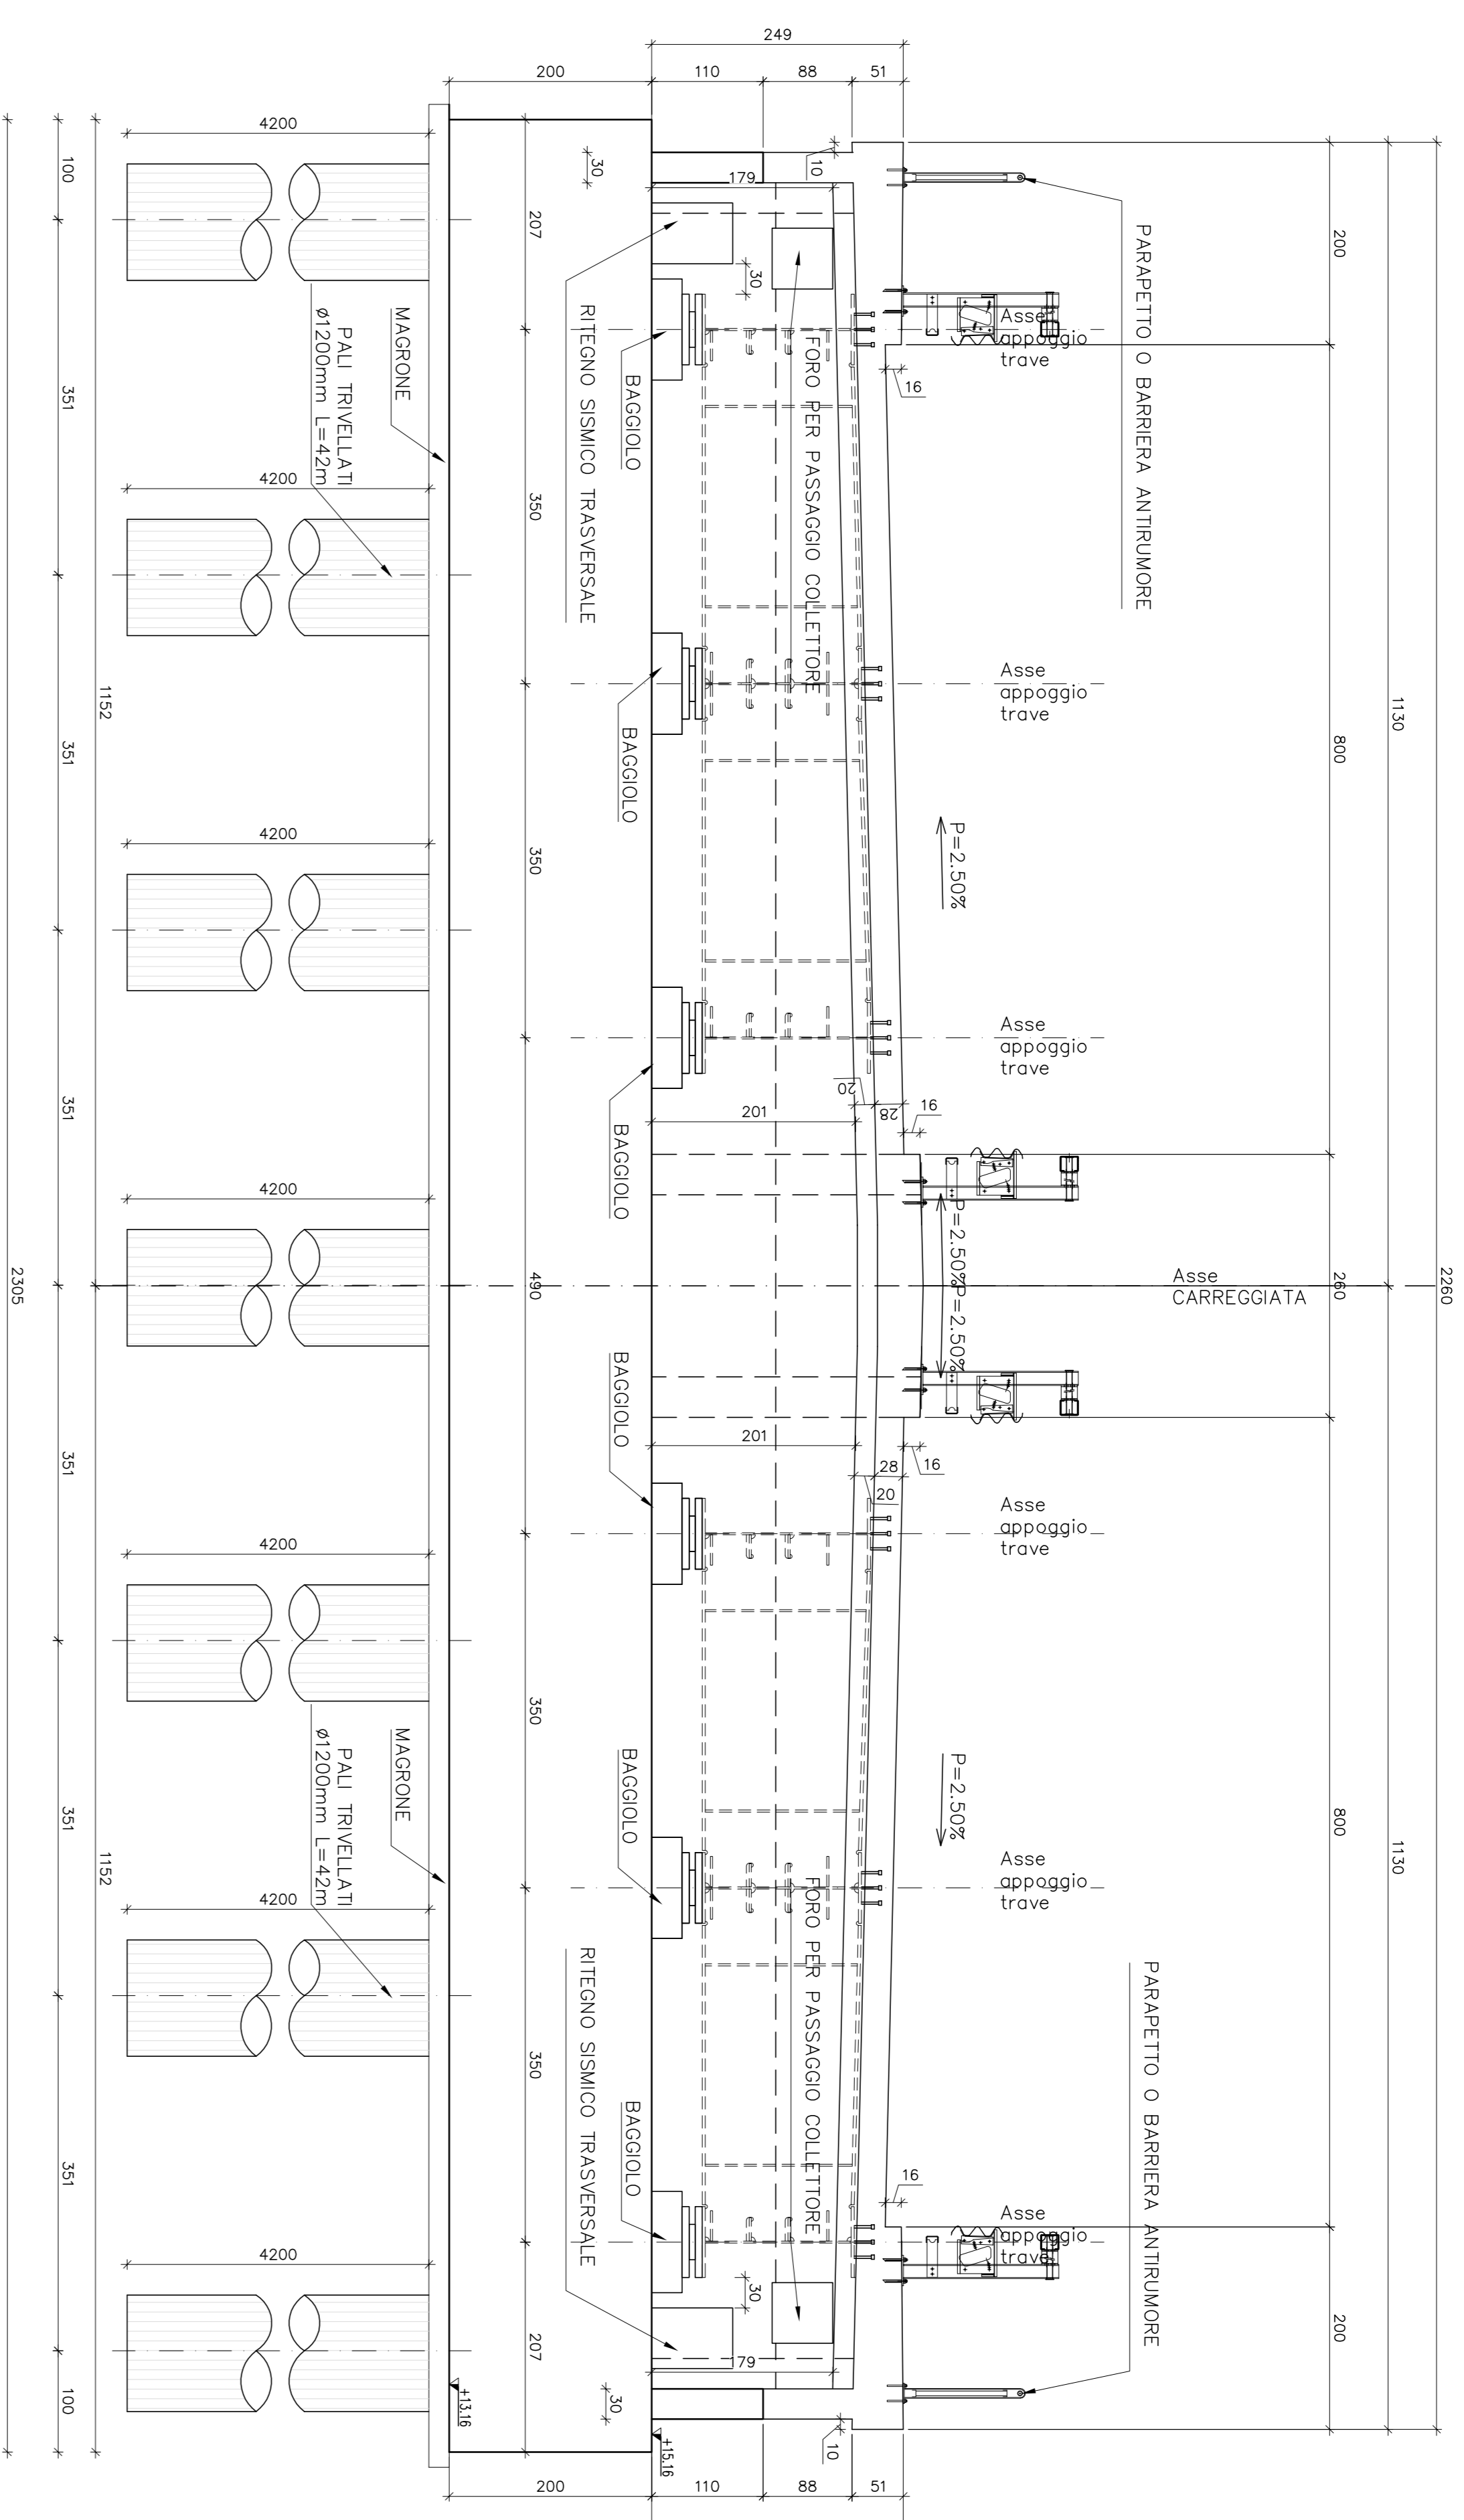


**SPALLA S2  
VISTA LATERALE**

Scala 1:50

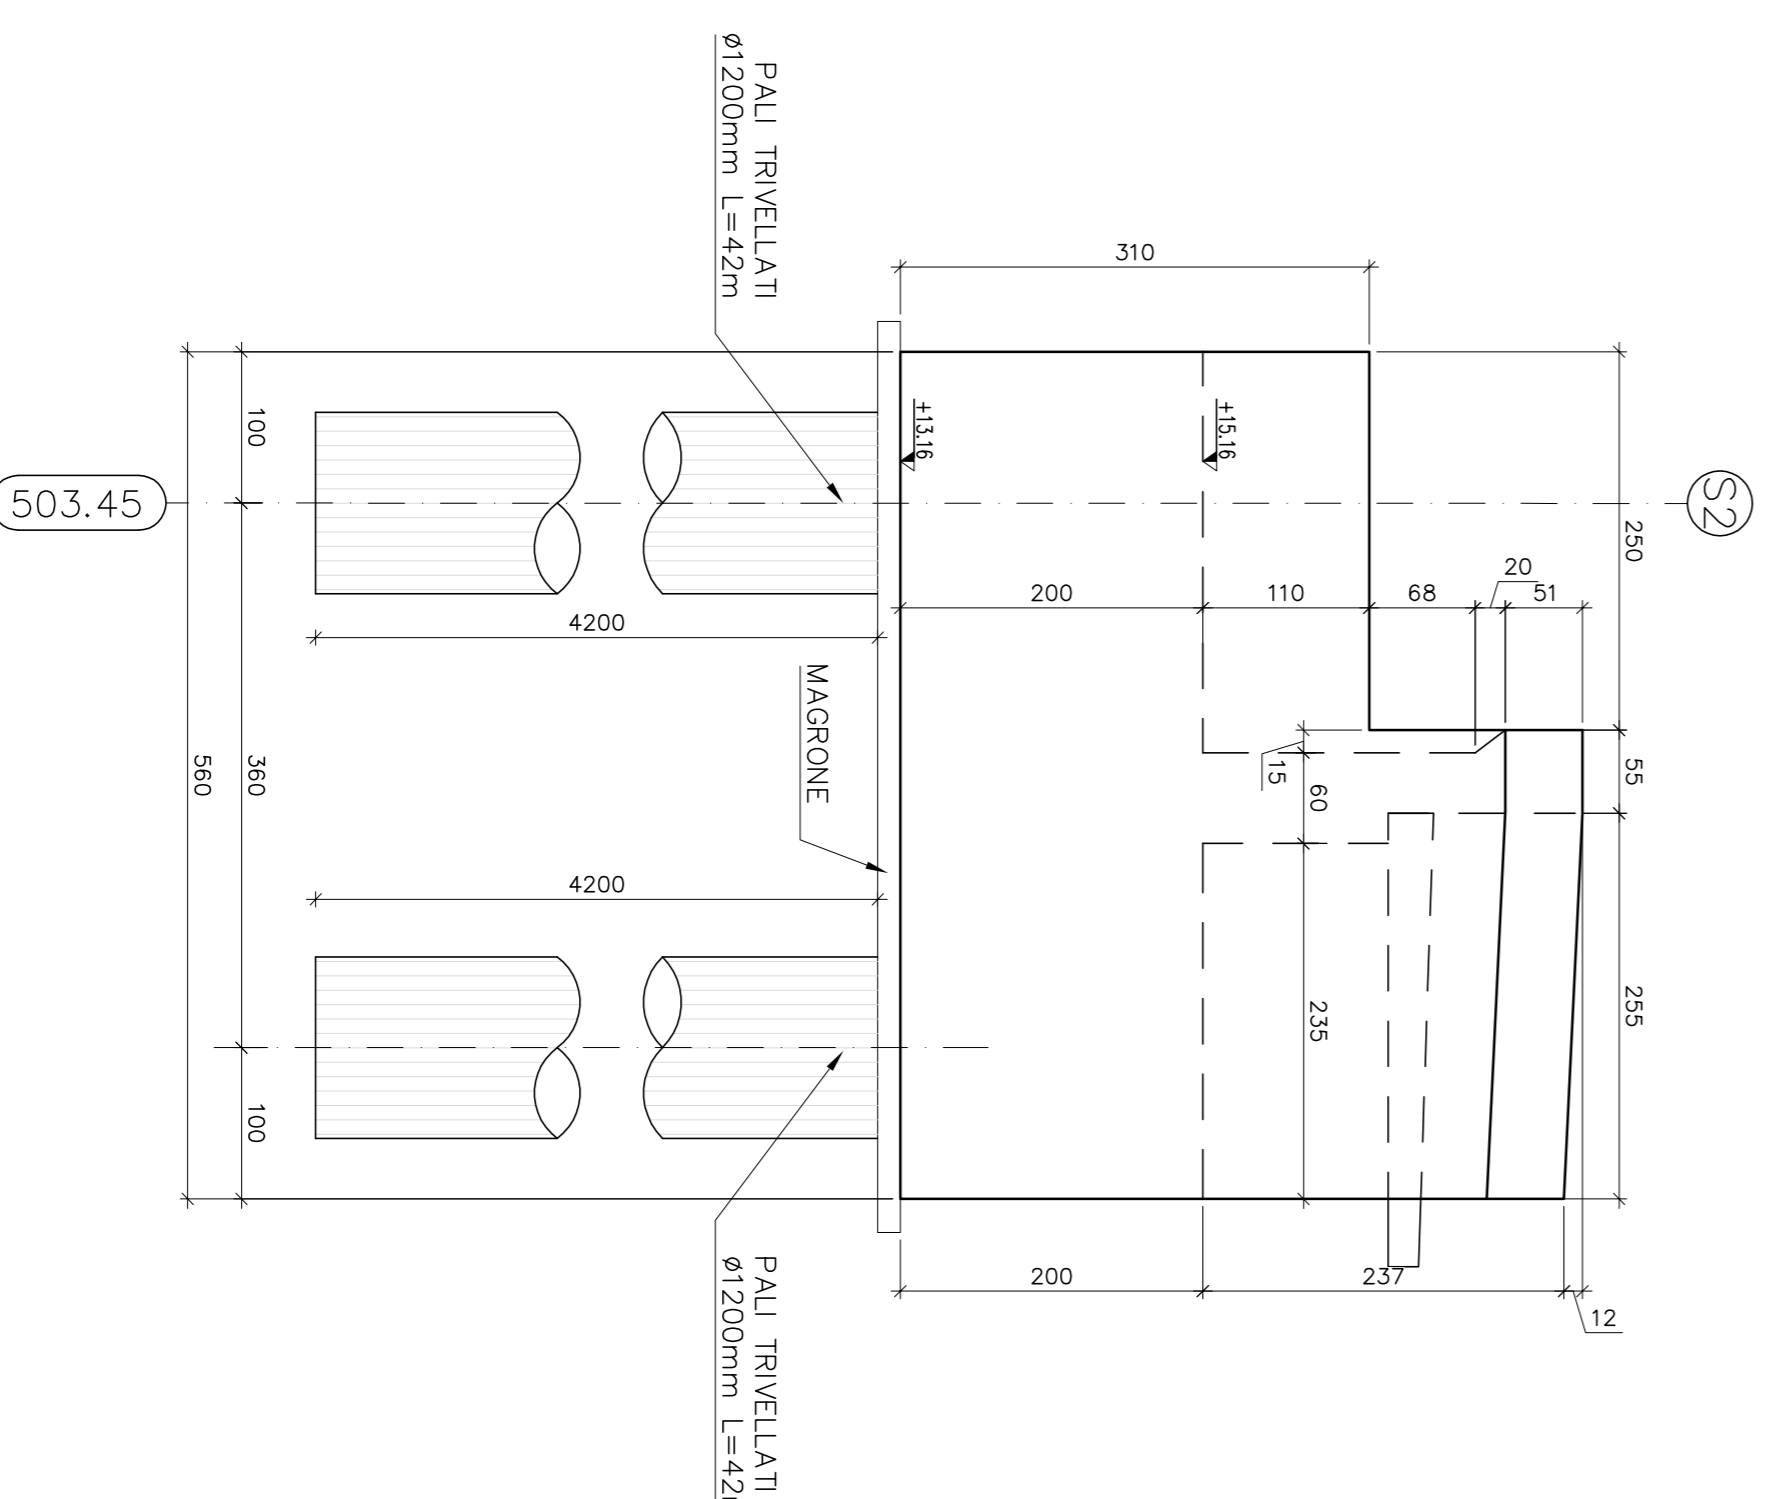


**SPALLA S2  
SEZIONE A-A**

Scala 1:50

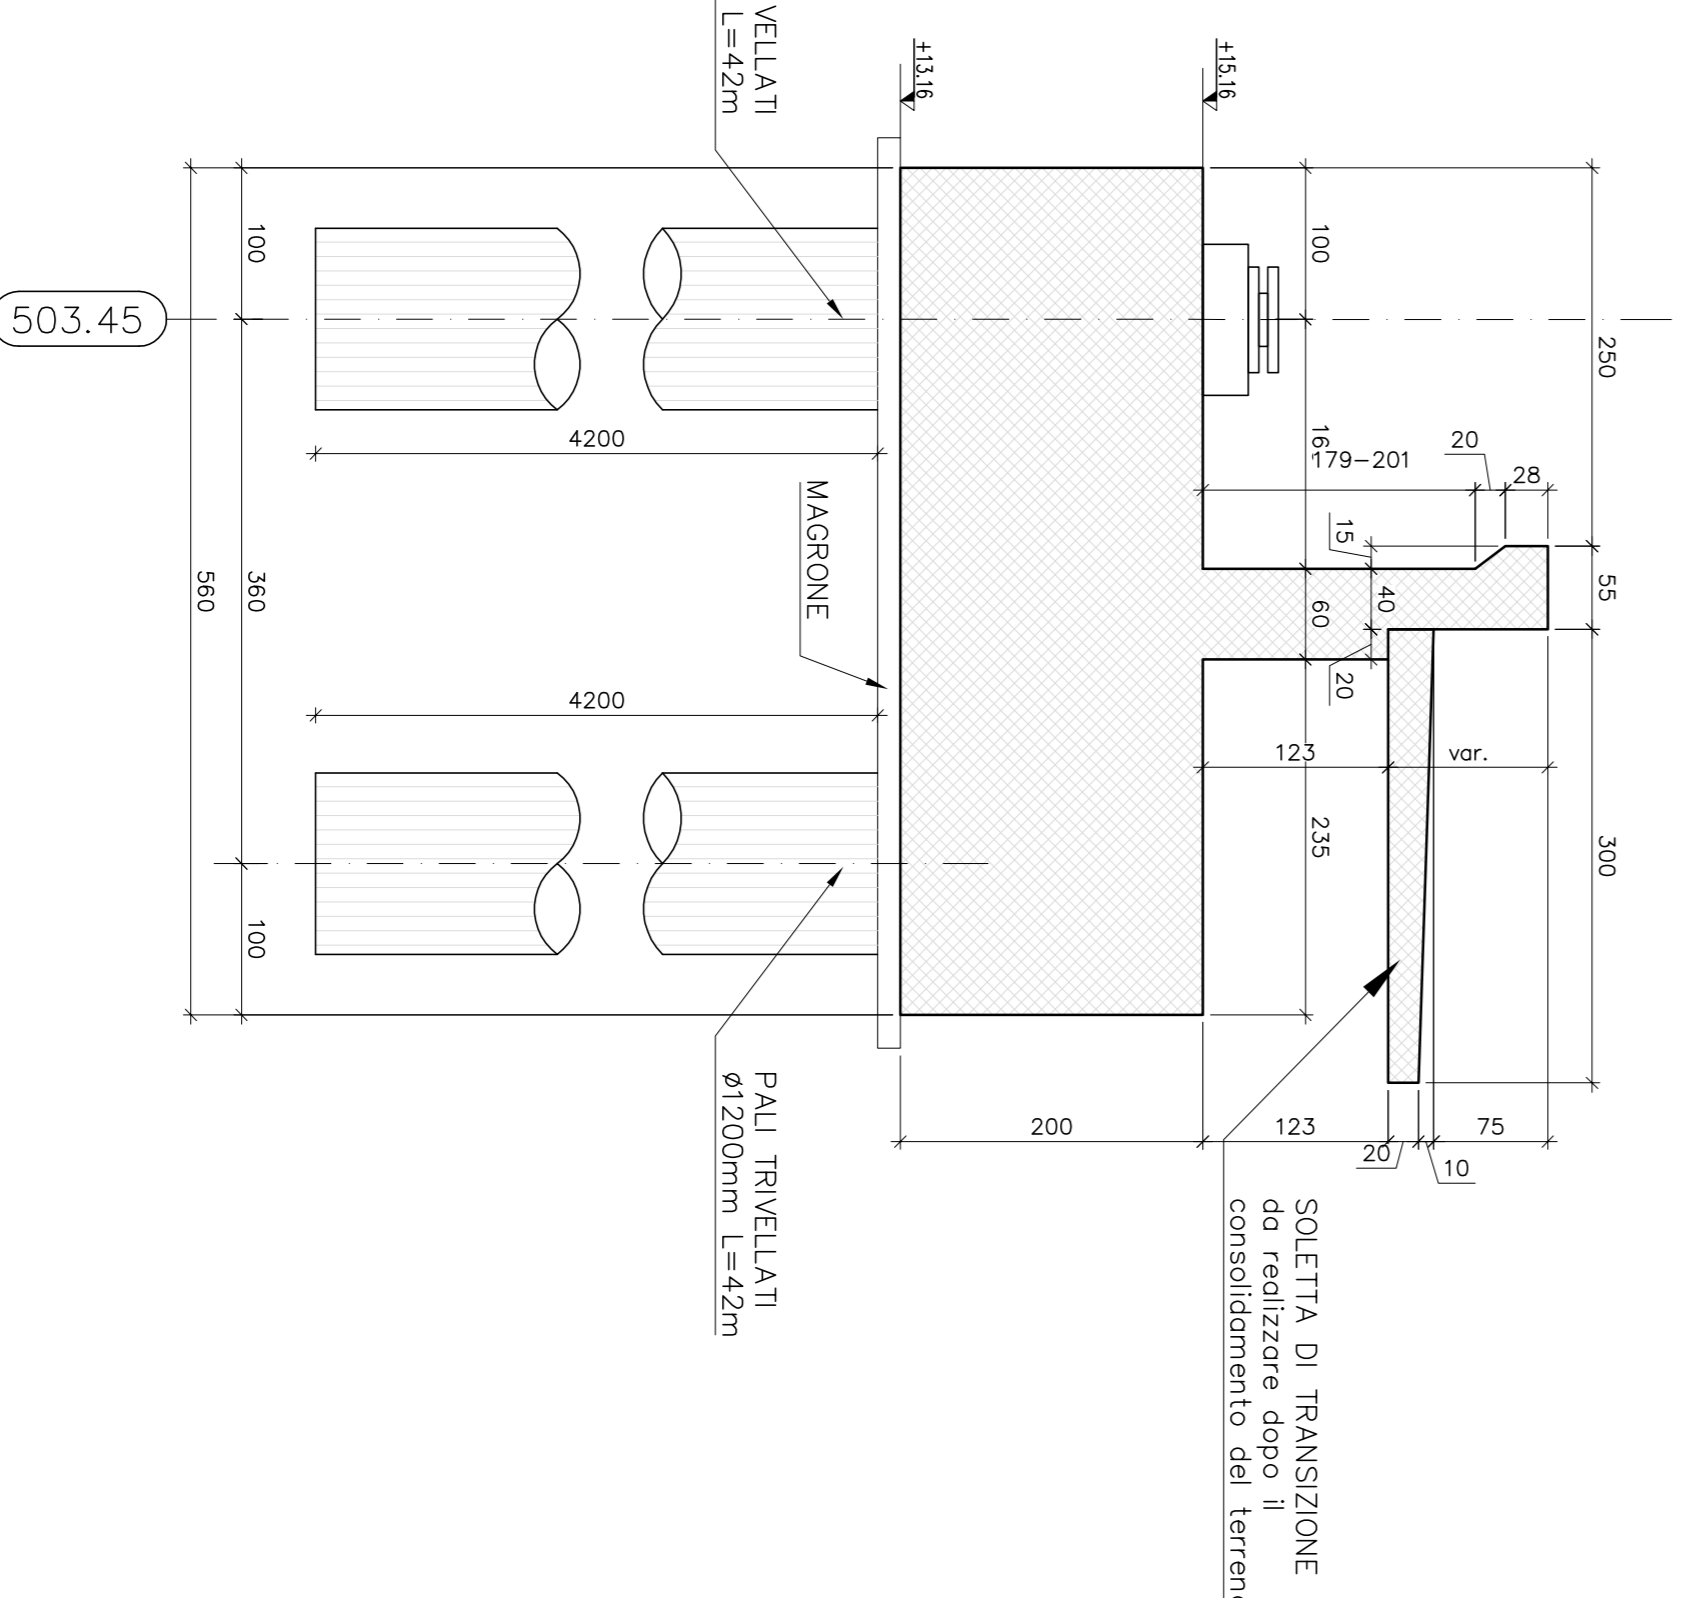


**SPALLA S2  
SEZIONE C-C**

Scala 1:50

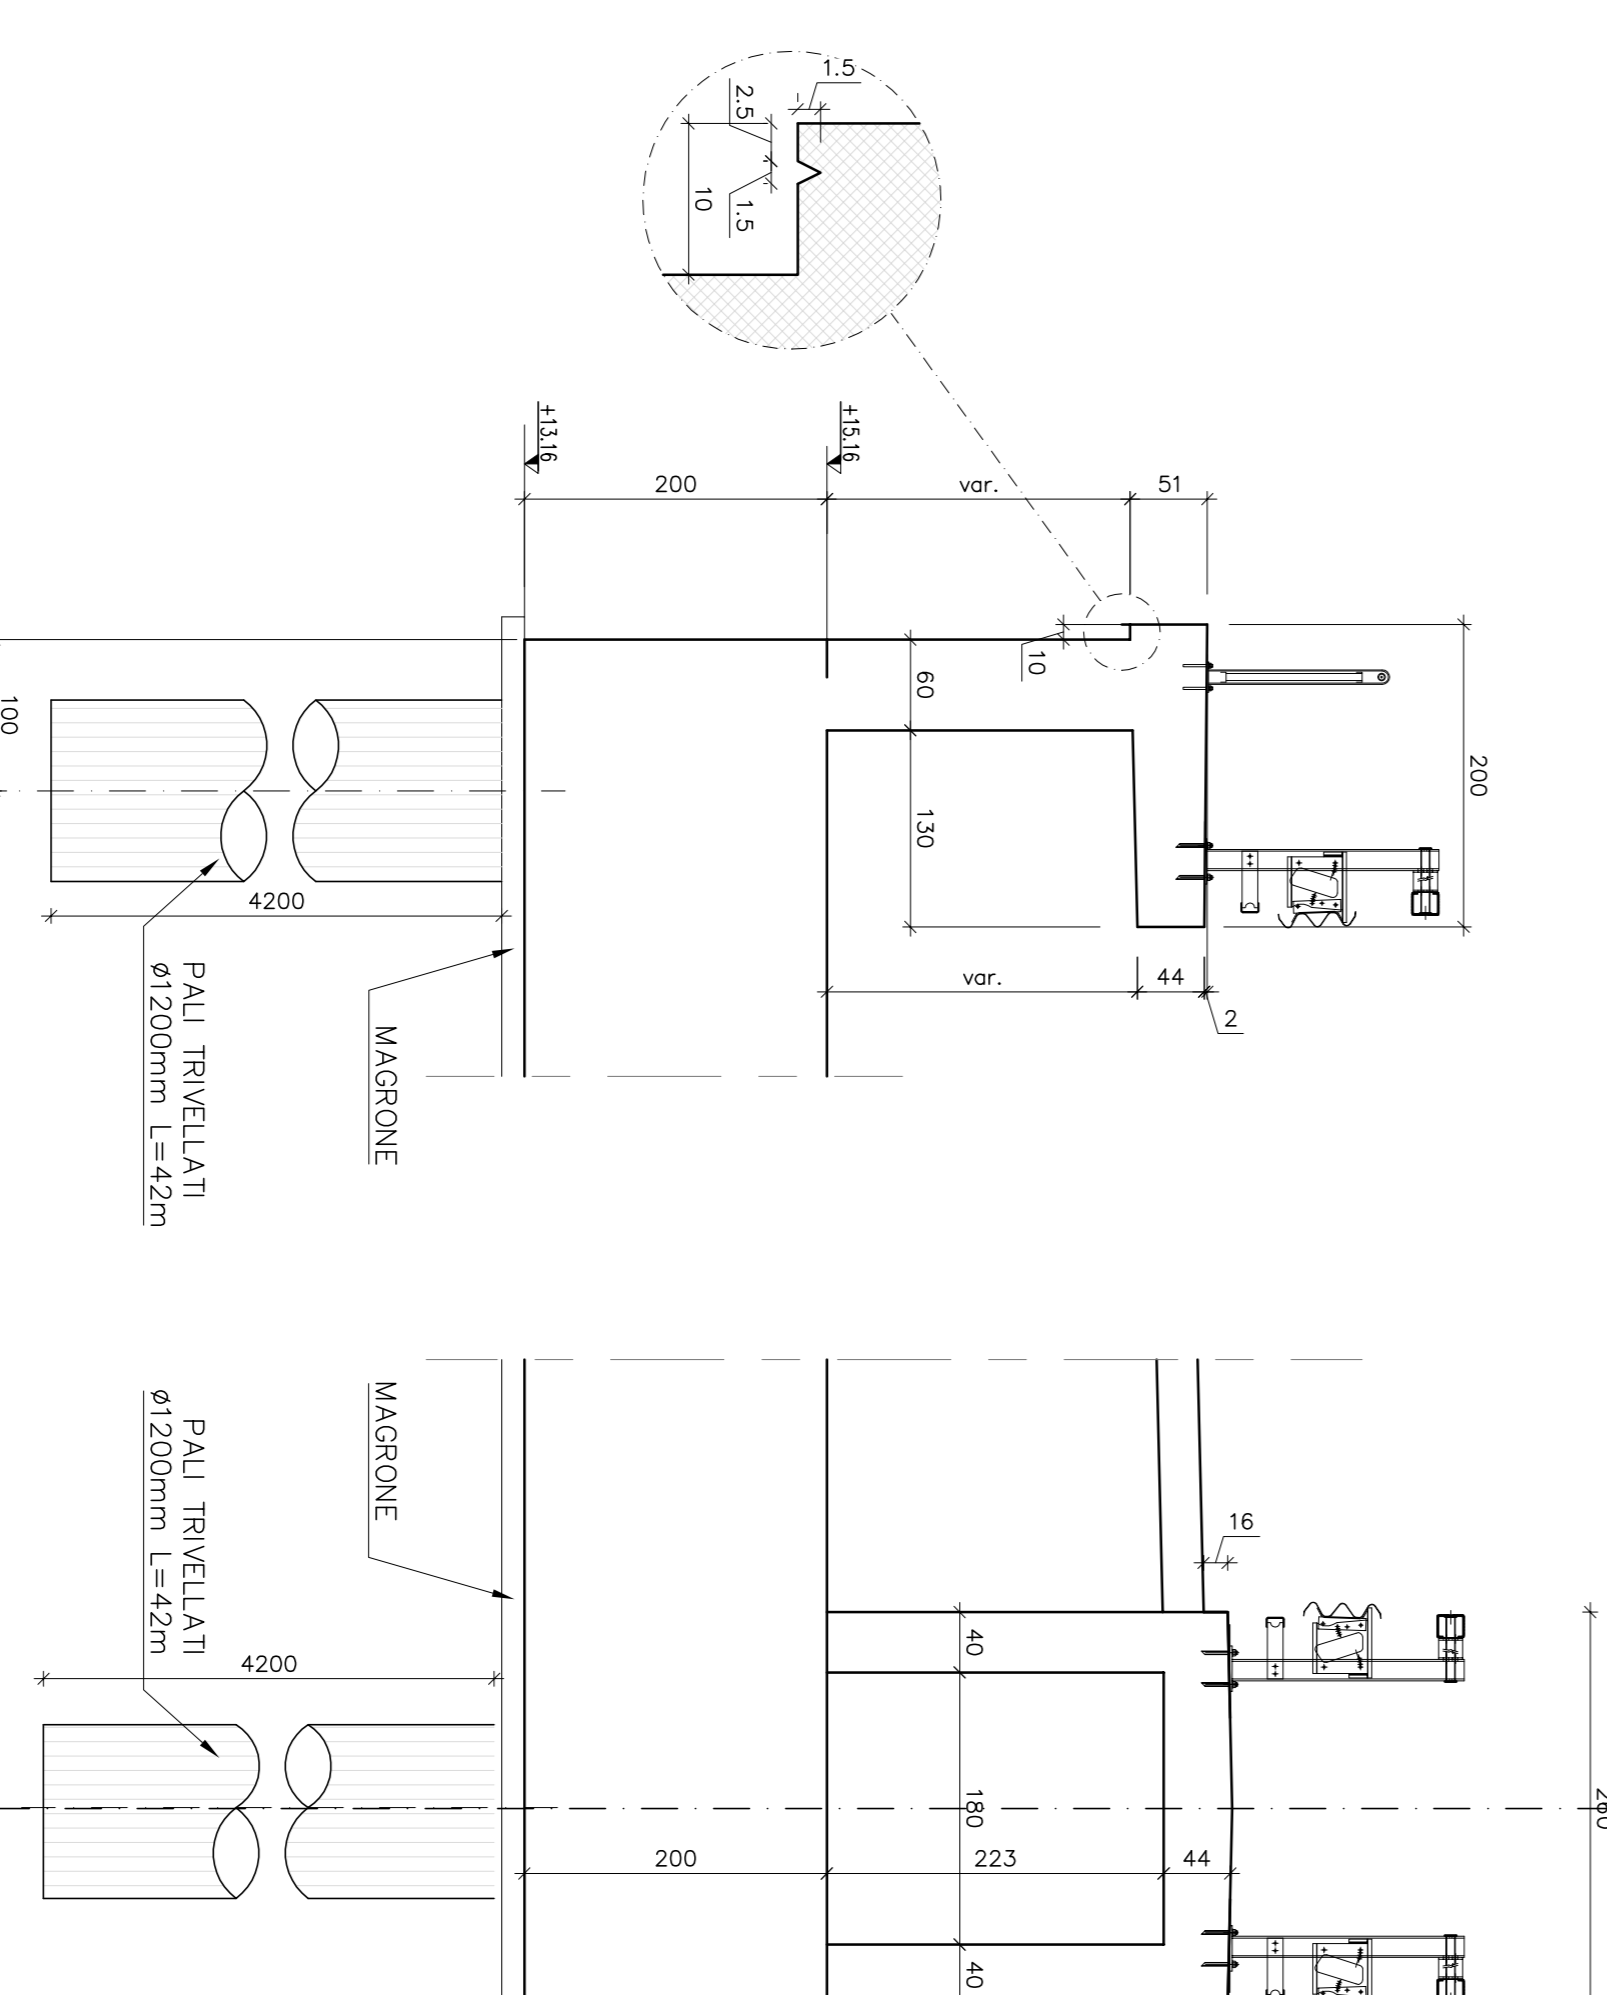




**SPALLA S2  
SEZIONE D-D**

Scala 1:50

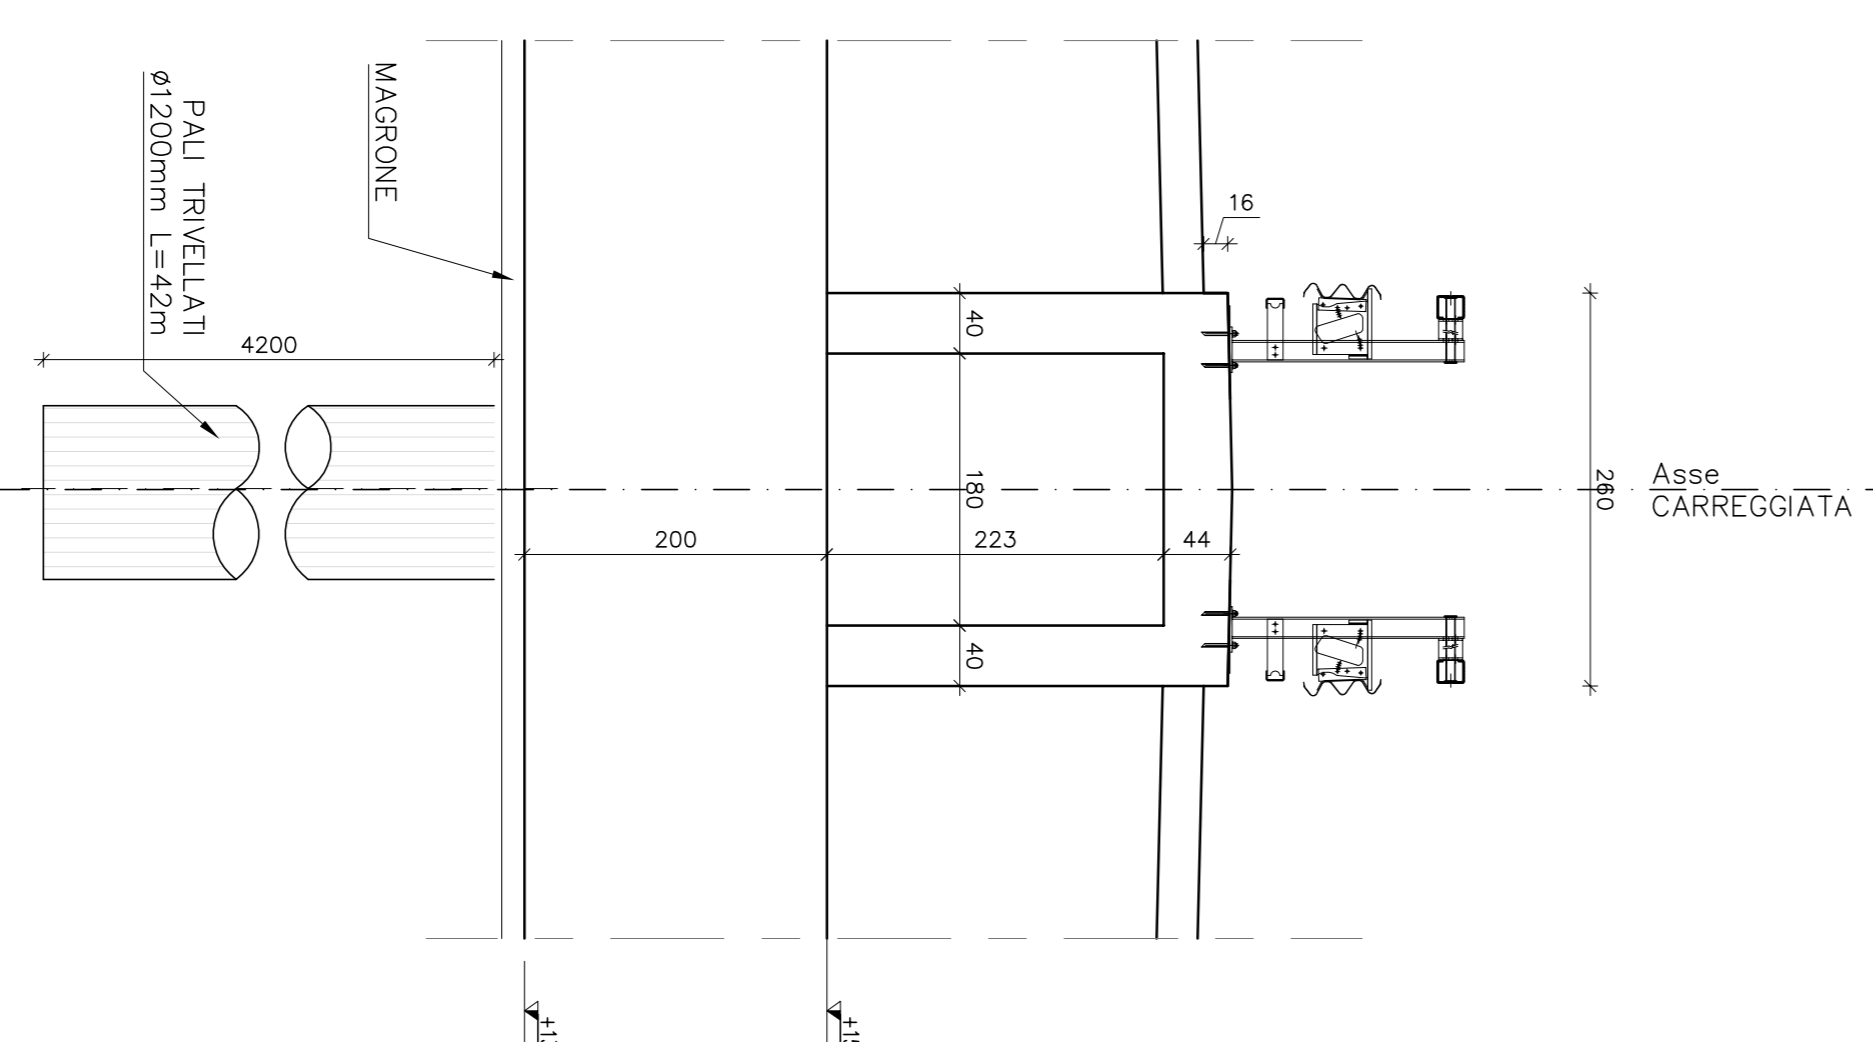

**SPALLA S2  
SEZIONE B-B**

Scala 1:50

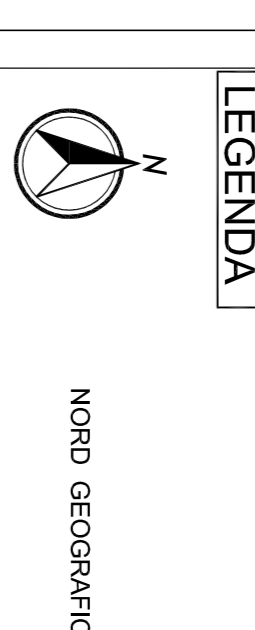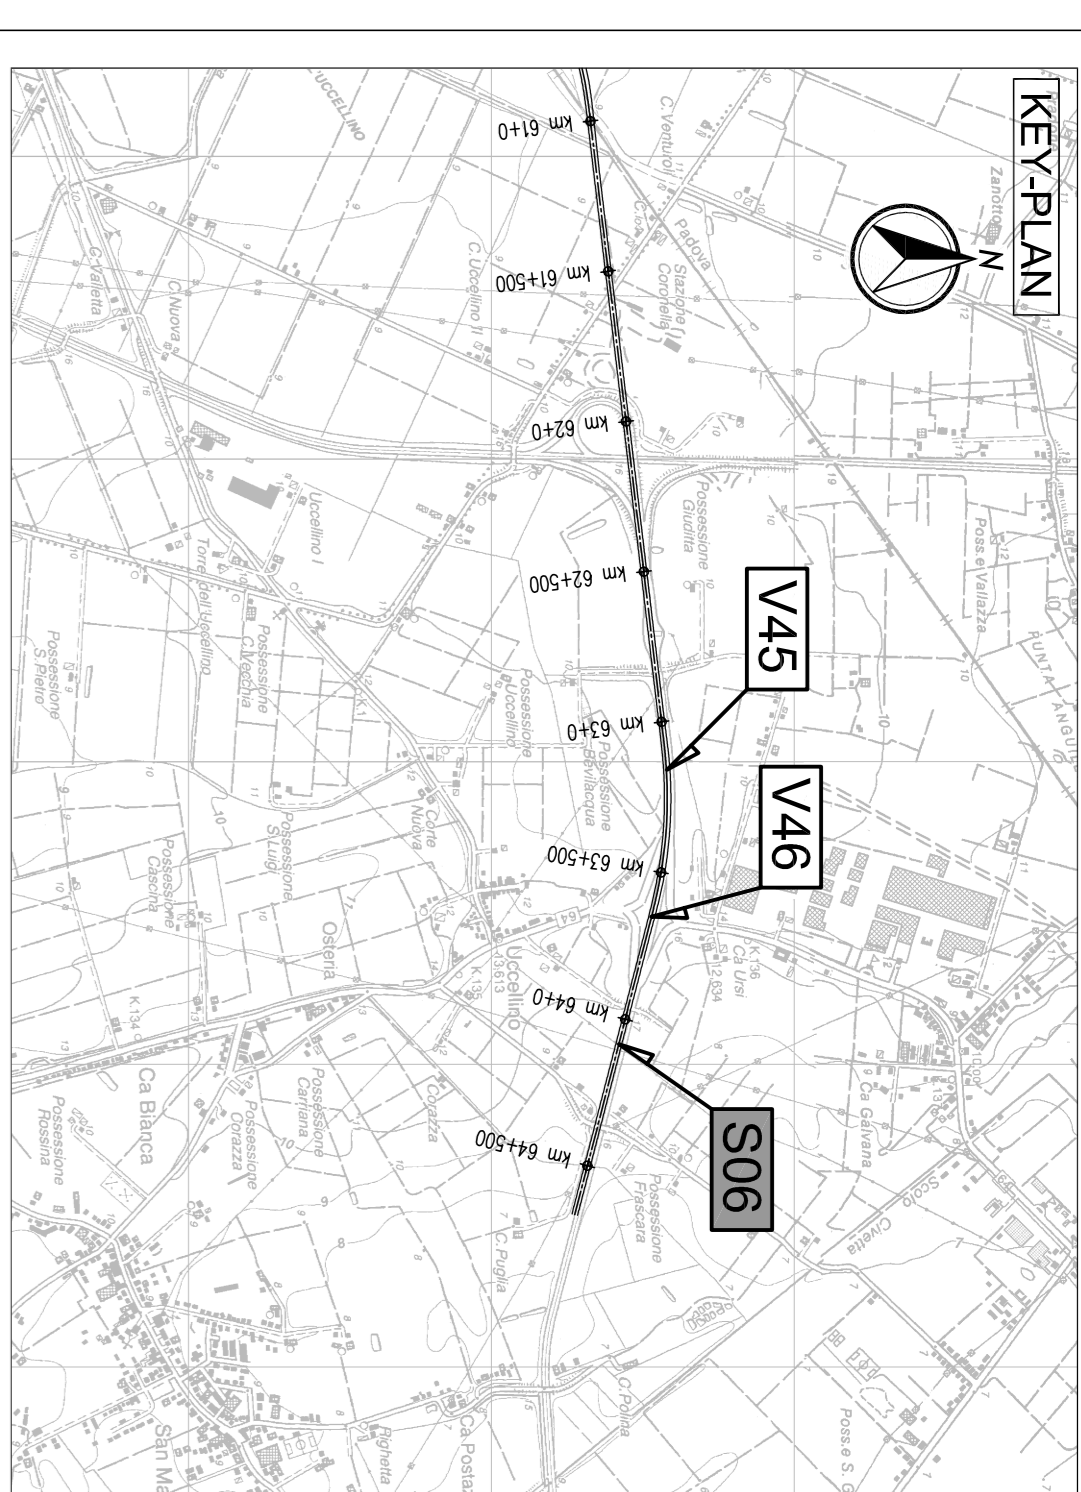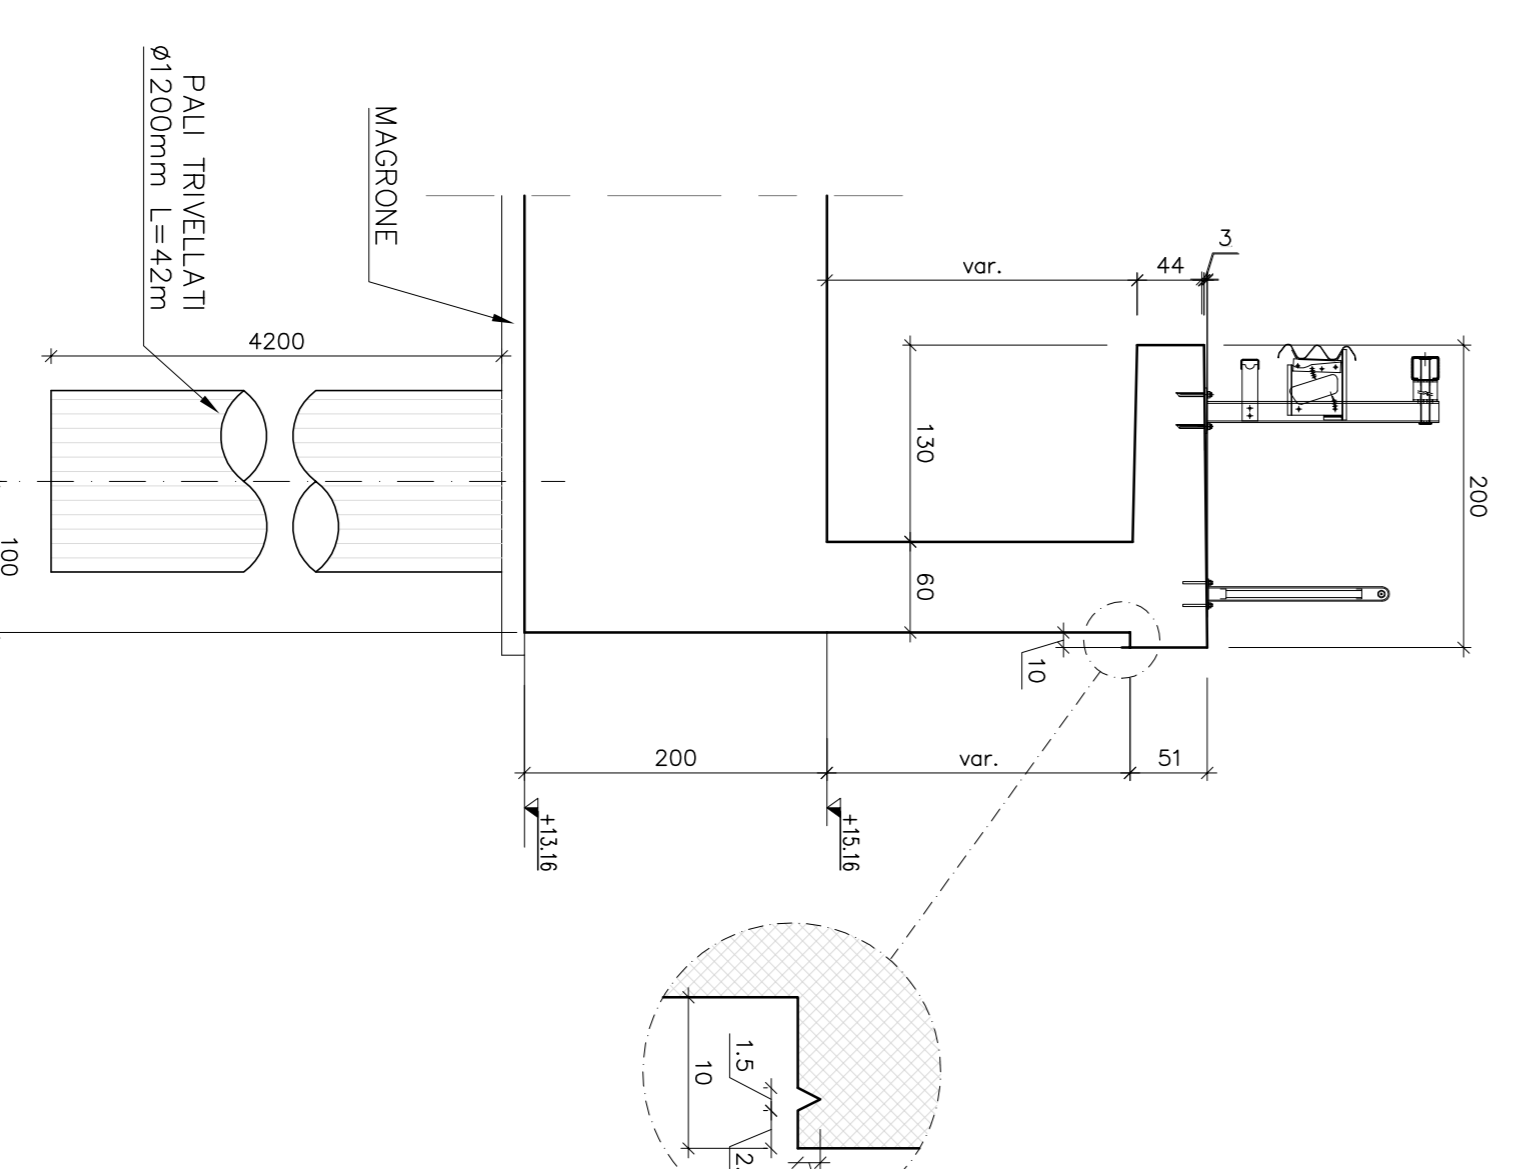

ELABORATI DI RIFERIMENTO  
PR-806-SCV07-40MRF-01 RELAZIONE DI CALCOLO

CARATTERISTICHE DEI MATERIALI  
PR-0-0000-0000-00-DE-TR-01 TABELLA MATERIALI

NOTE  
LE QUOTE SONO ESPRESSE IN CM (SAUVO OVE DIVERSAMENTE INDICATO)  
GLI ANGOLI SONO ESPRESI IN GRADI SESSAGESIMALI

IL CONCESSIONARIO  
**Regione Emilia-Romagna**


IL CONCESSIONARIO  
**ARC**  
AUTOSTRADALE REGIONALE CISPADANA

**AUTOSTRADA REGIONALE CISPADANA  
DAL CASELLO DI REGGIOLO-ROLO SULLA A22  
AL CASELLO DI FERRARA SUD SULLA A13**  
CODICE C.U.P. 8180000000009

**PROGETTO DEFINITIVO**

**ASSE AUTOSTRADALE (COMPRESIVO DEGLI INTERVENTI LOCALI  

CANTIERA SPALLA S2 Z2

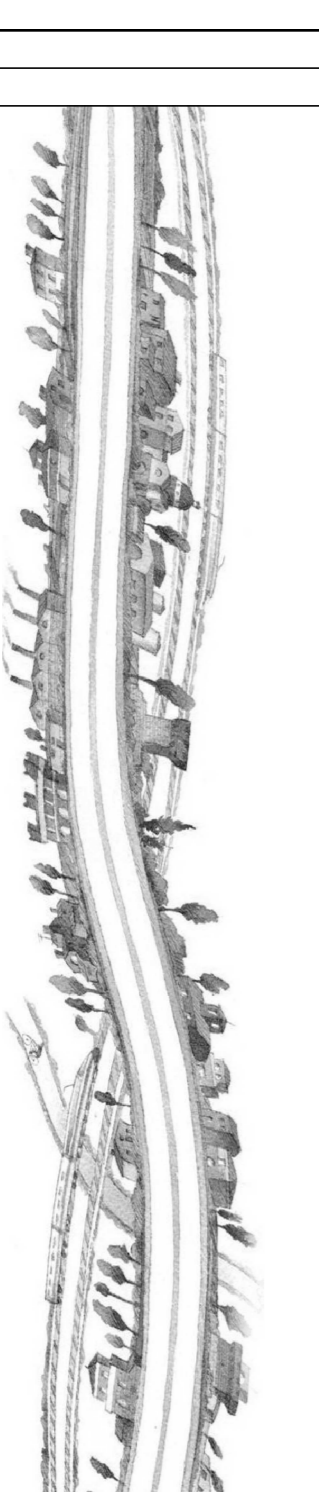





