




PIANTA CARPENTERIA METALLICA
Scala 1:200

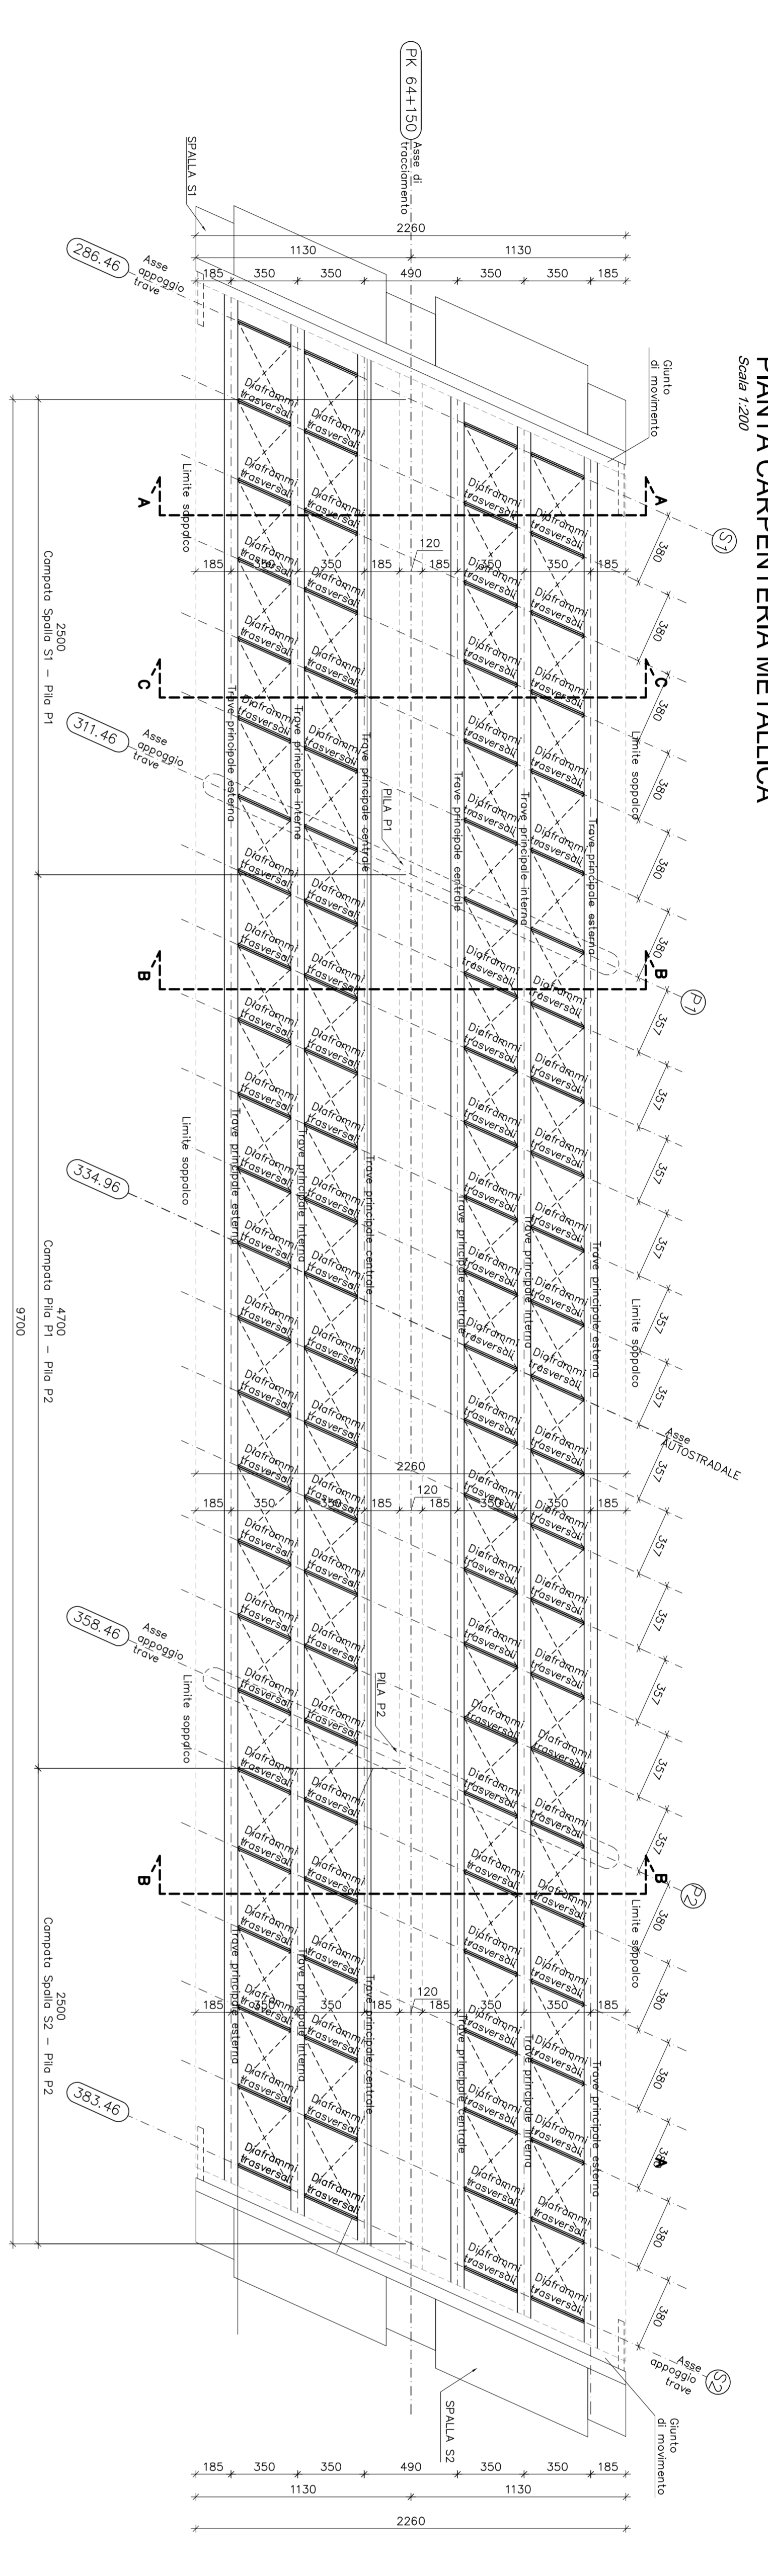


SEZIONE A-A
Scala 1:20

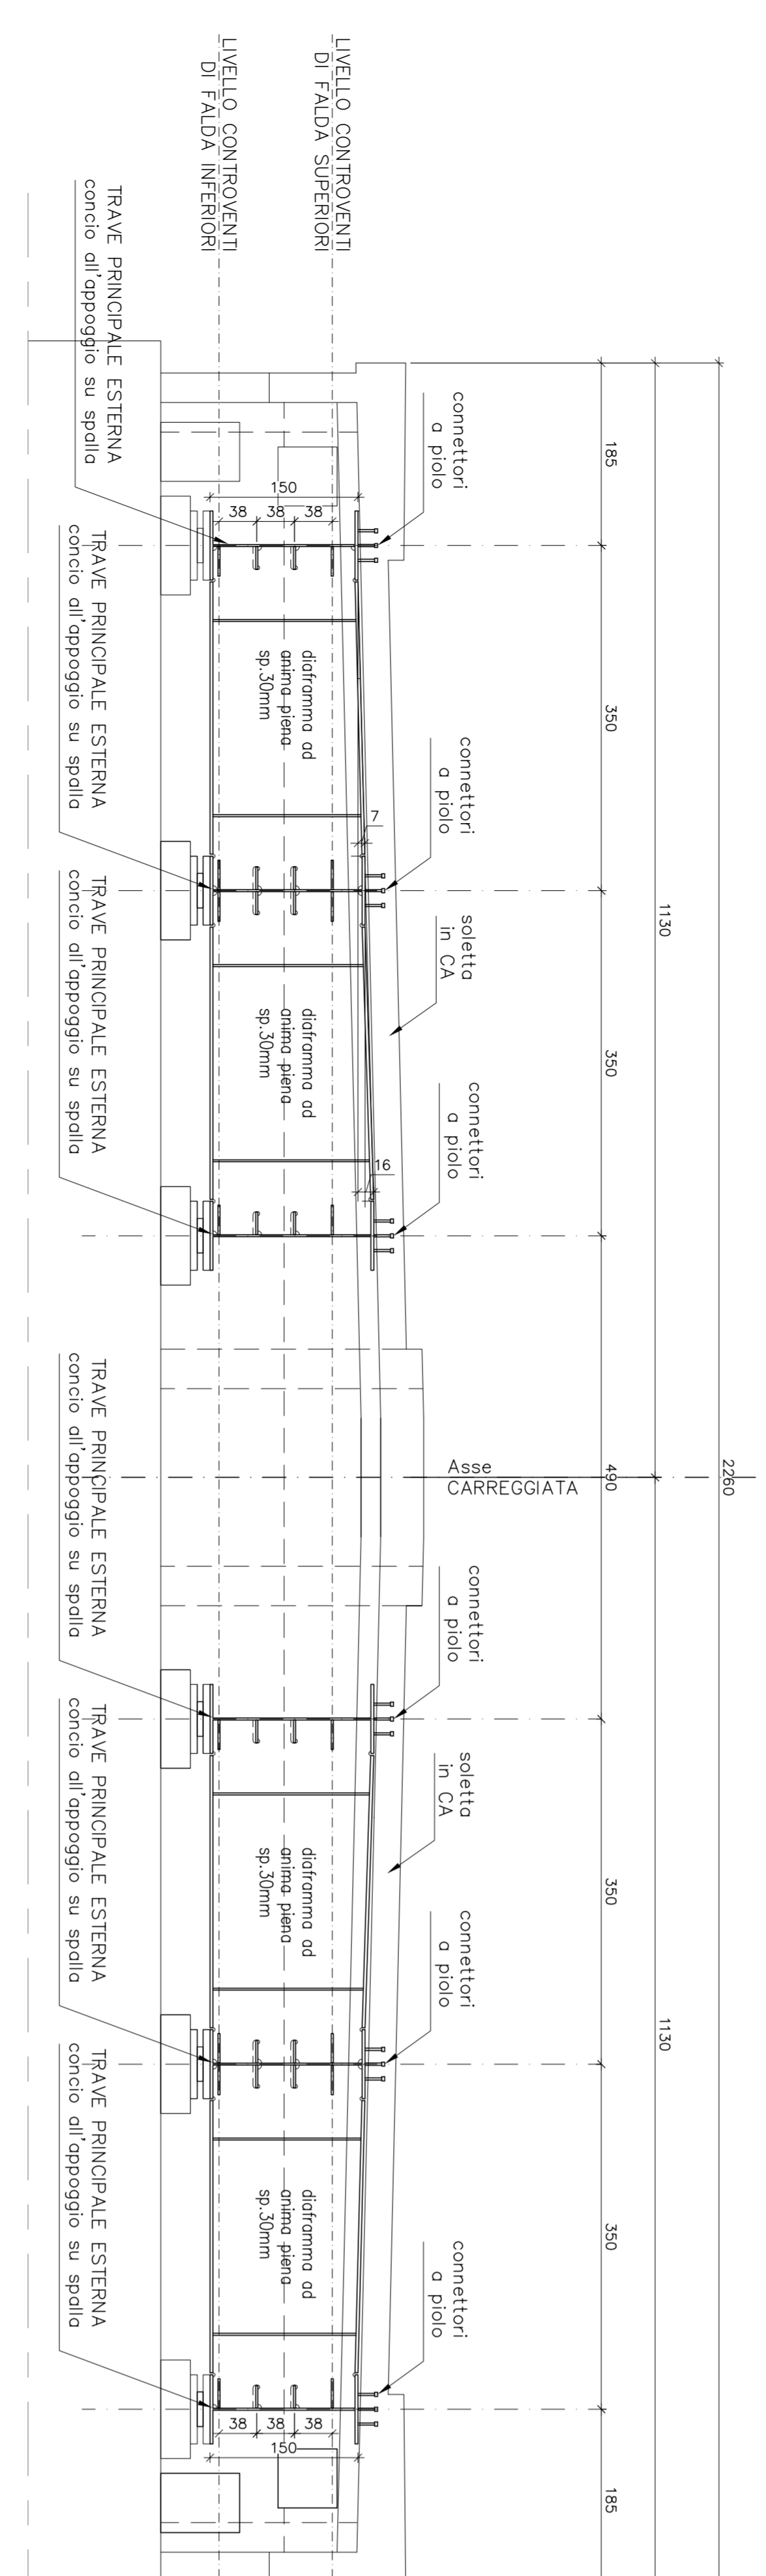



SEZIONE B-B
Scala 1:20

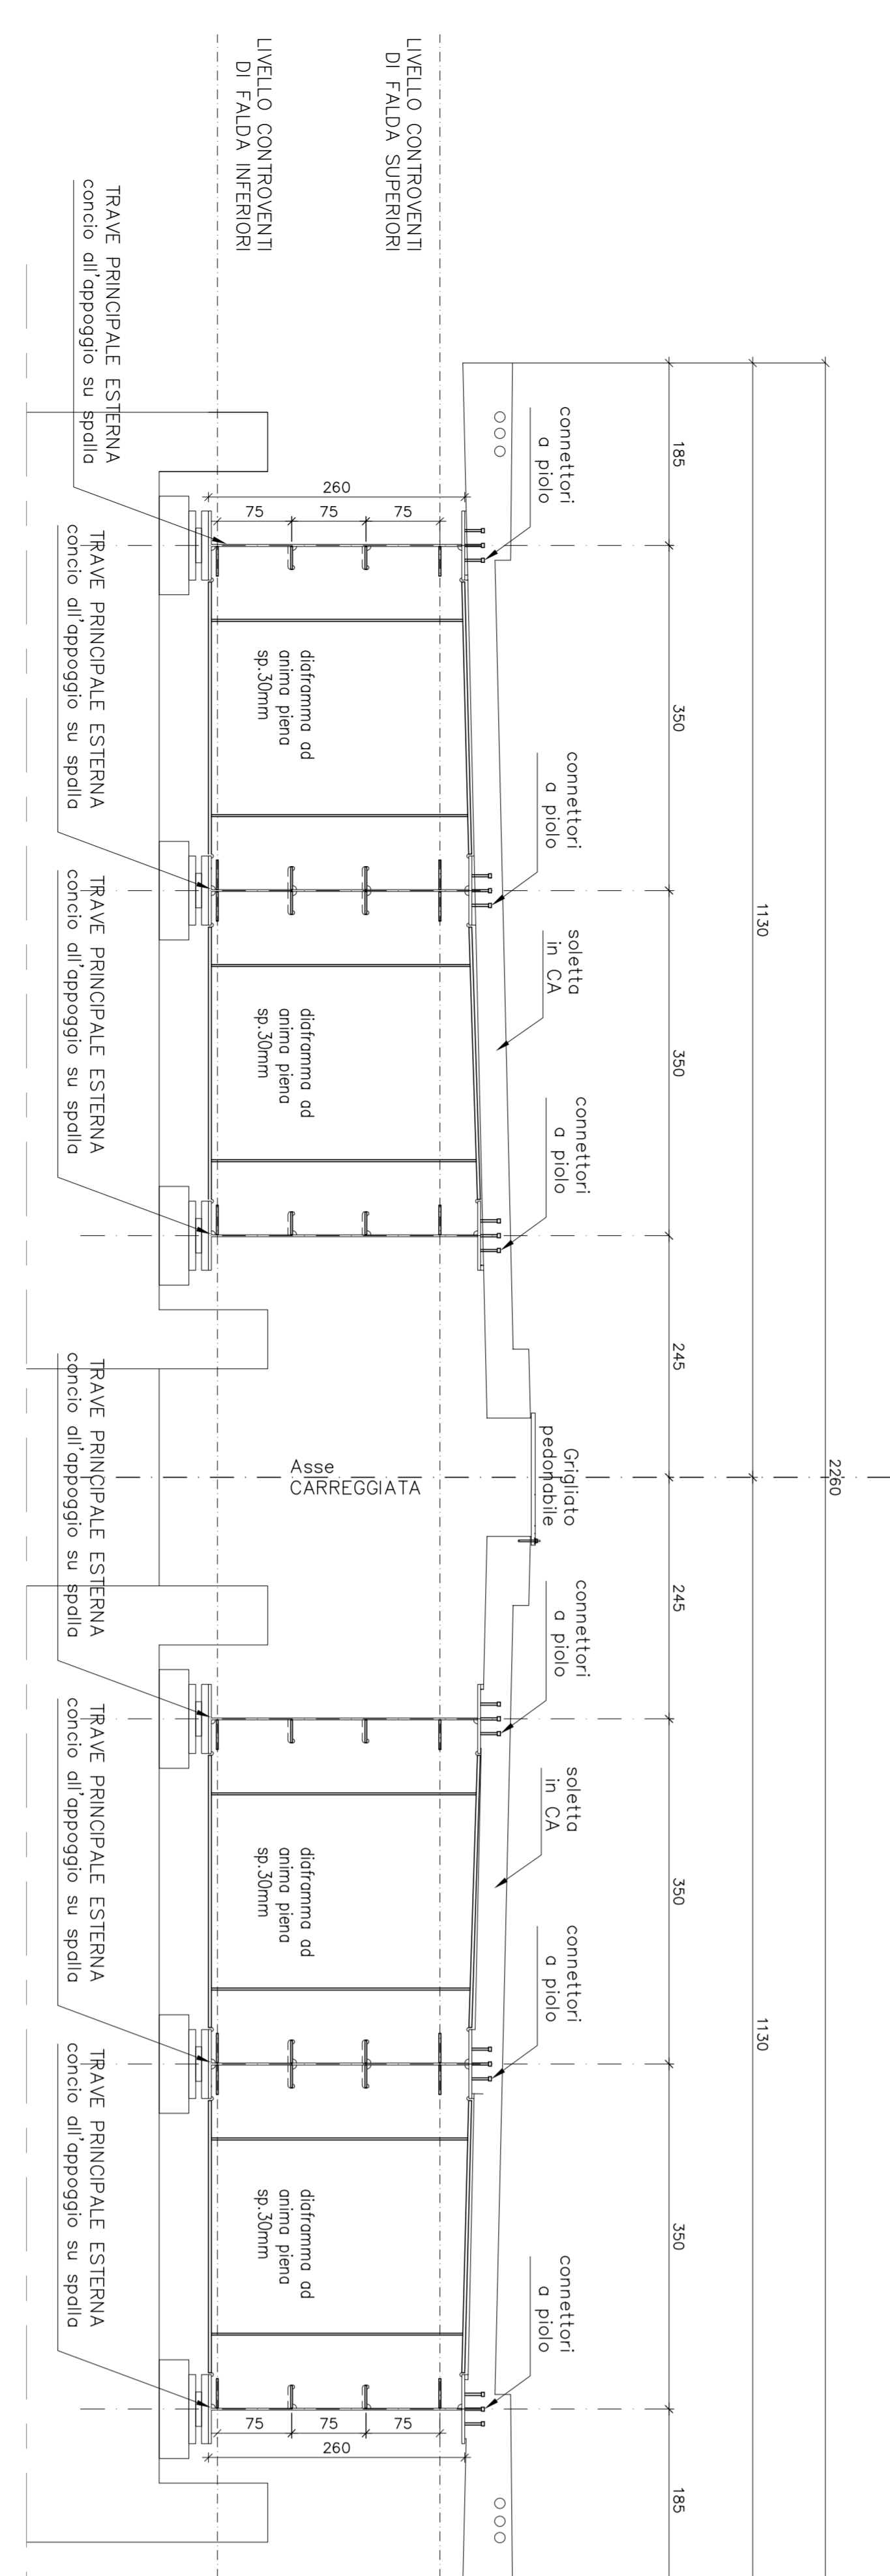

SEZIONE C-C
Scala 1:20

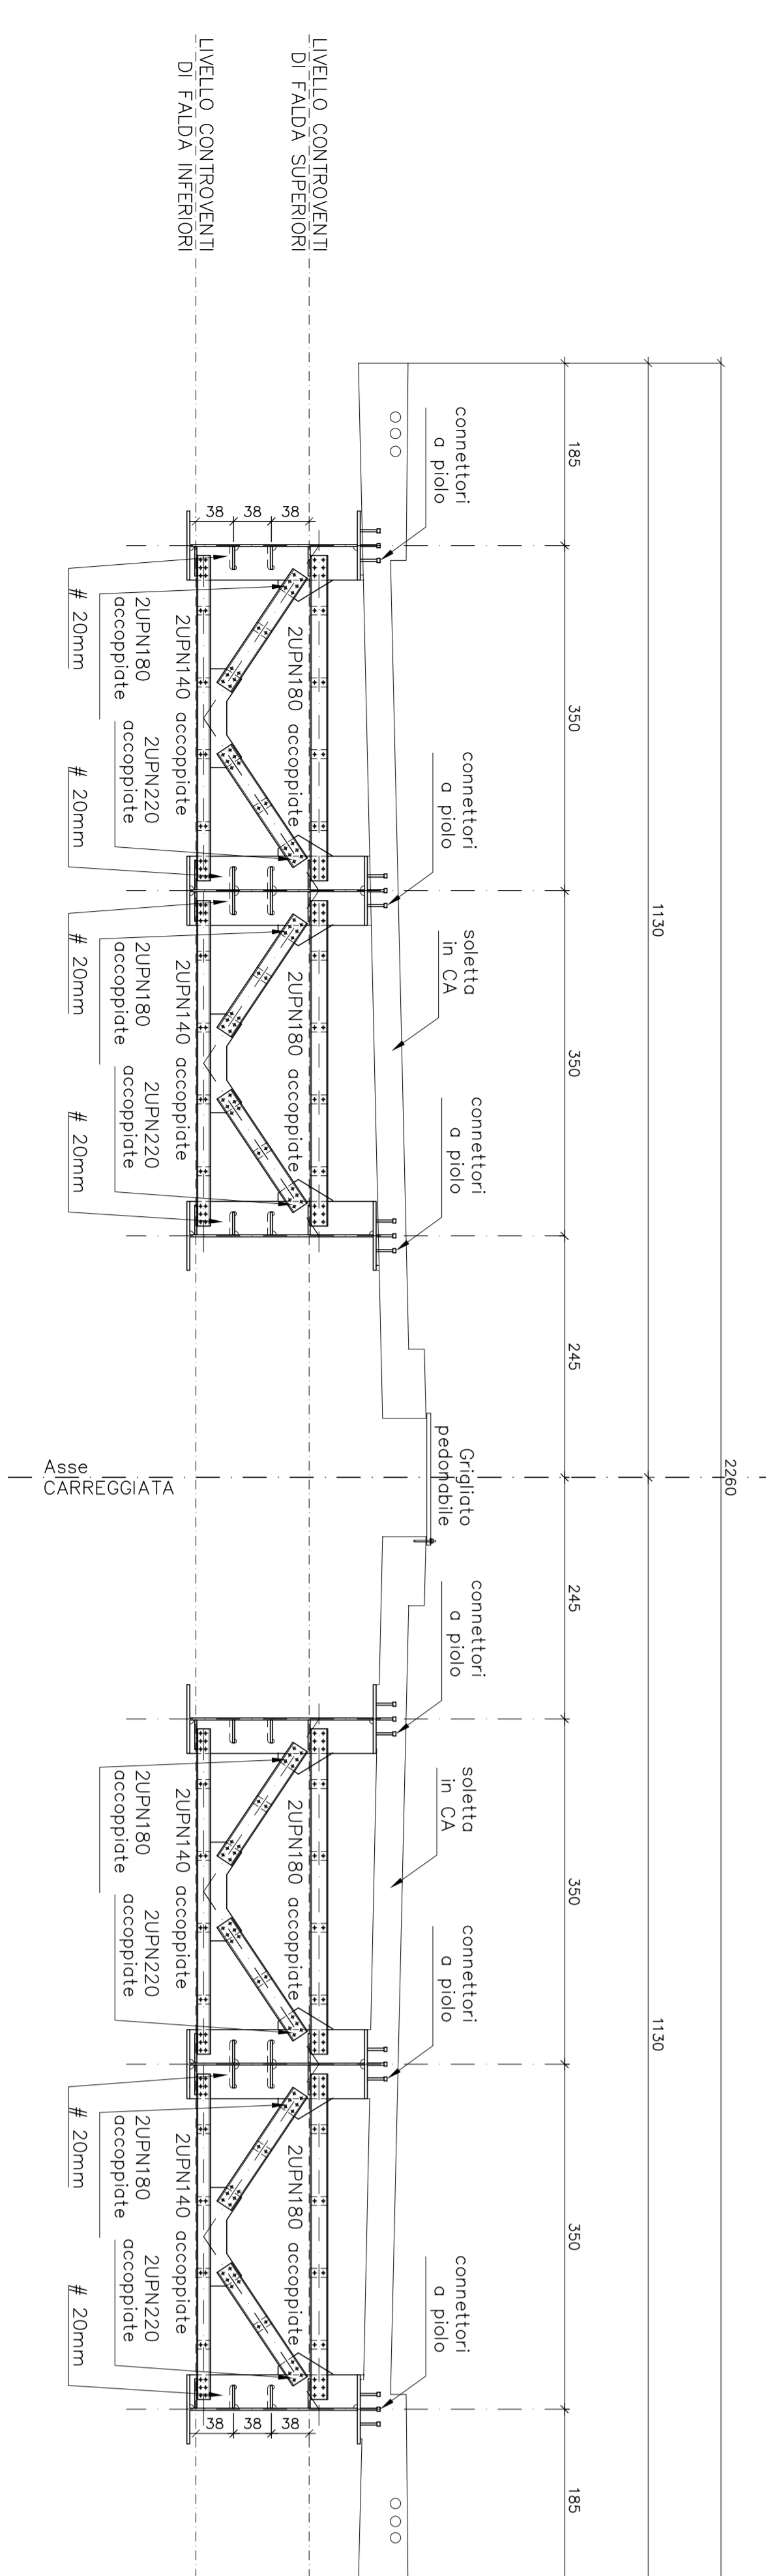

PIANTA TIPO CONTROVENTI DI FALDA
Scala 1:20

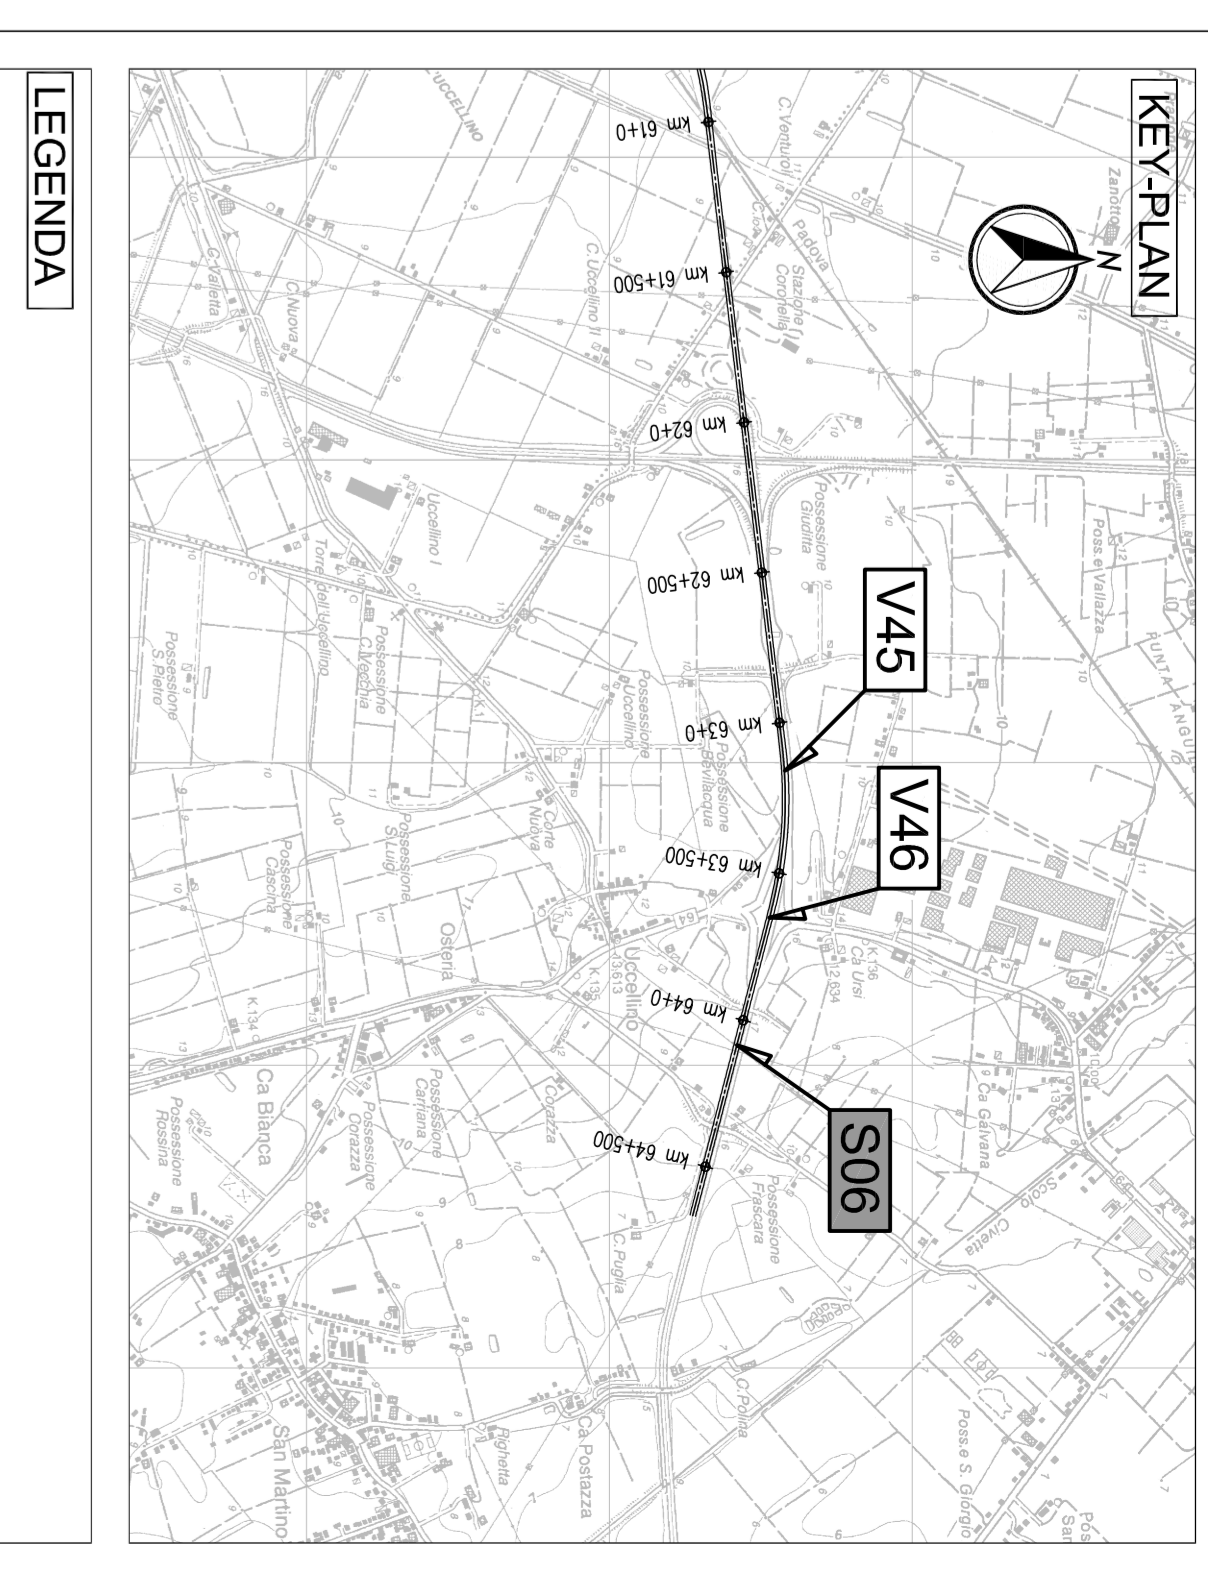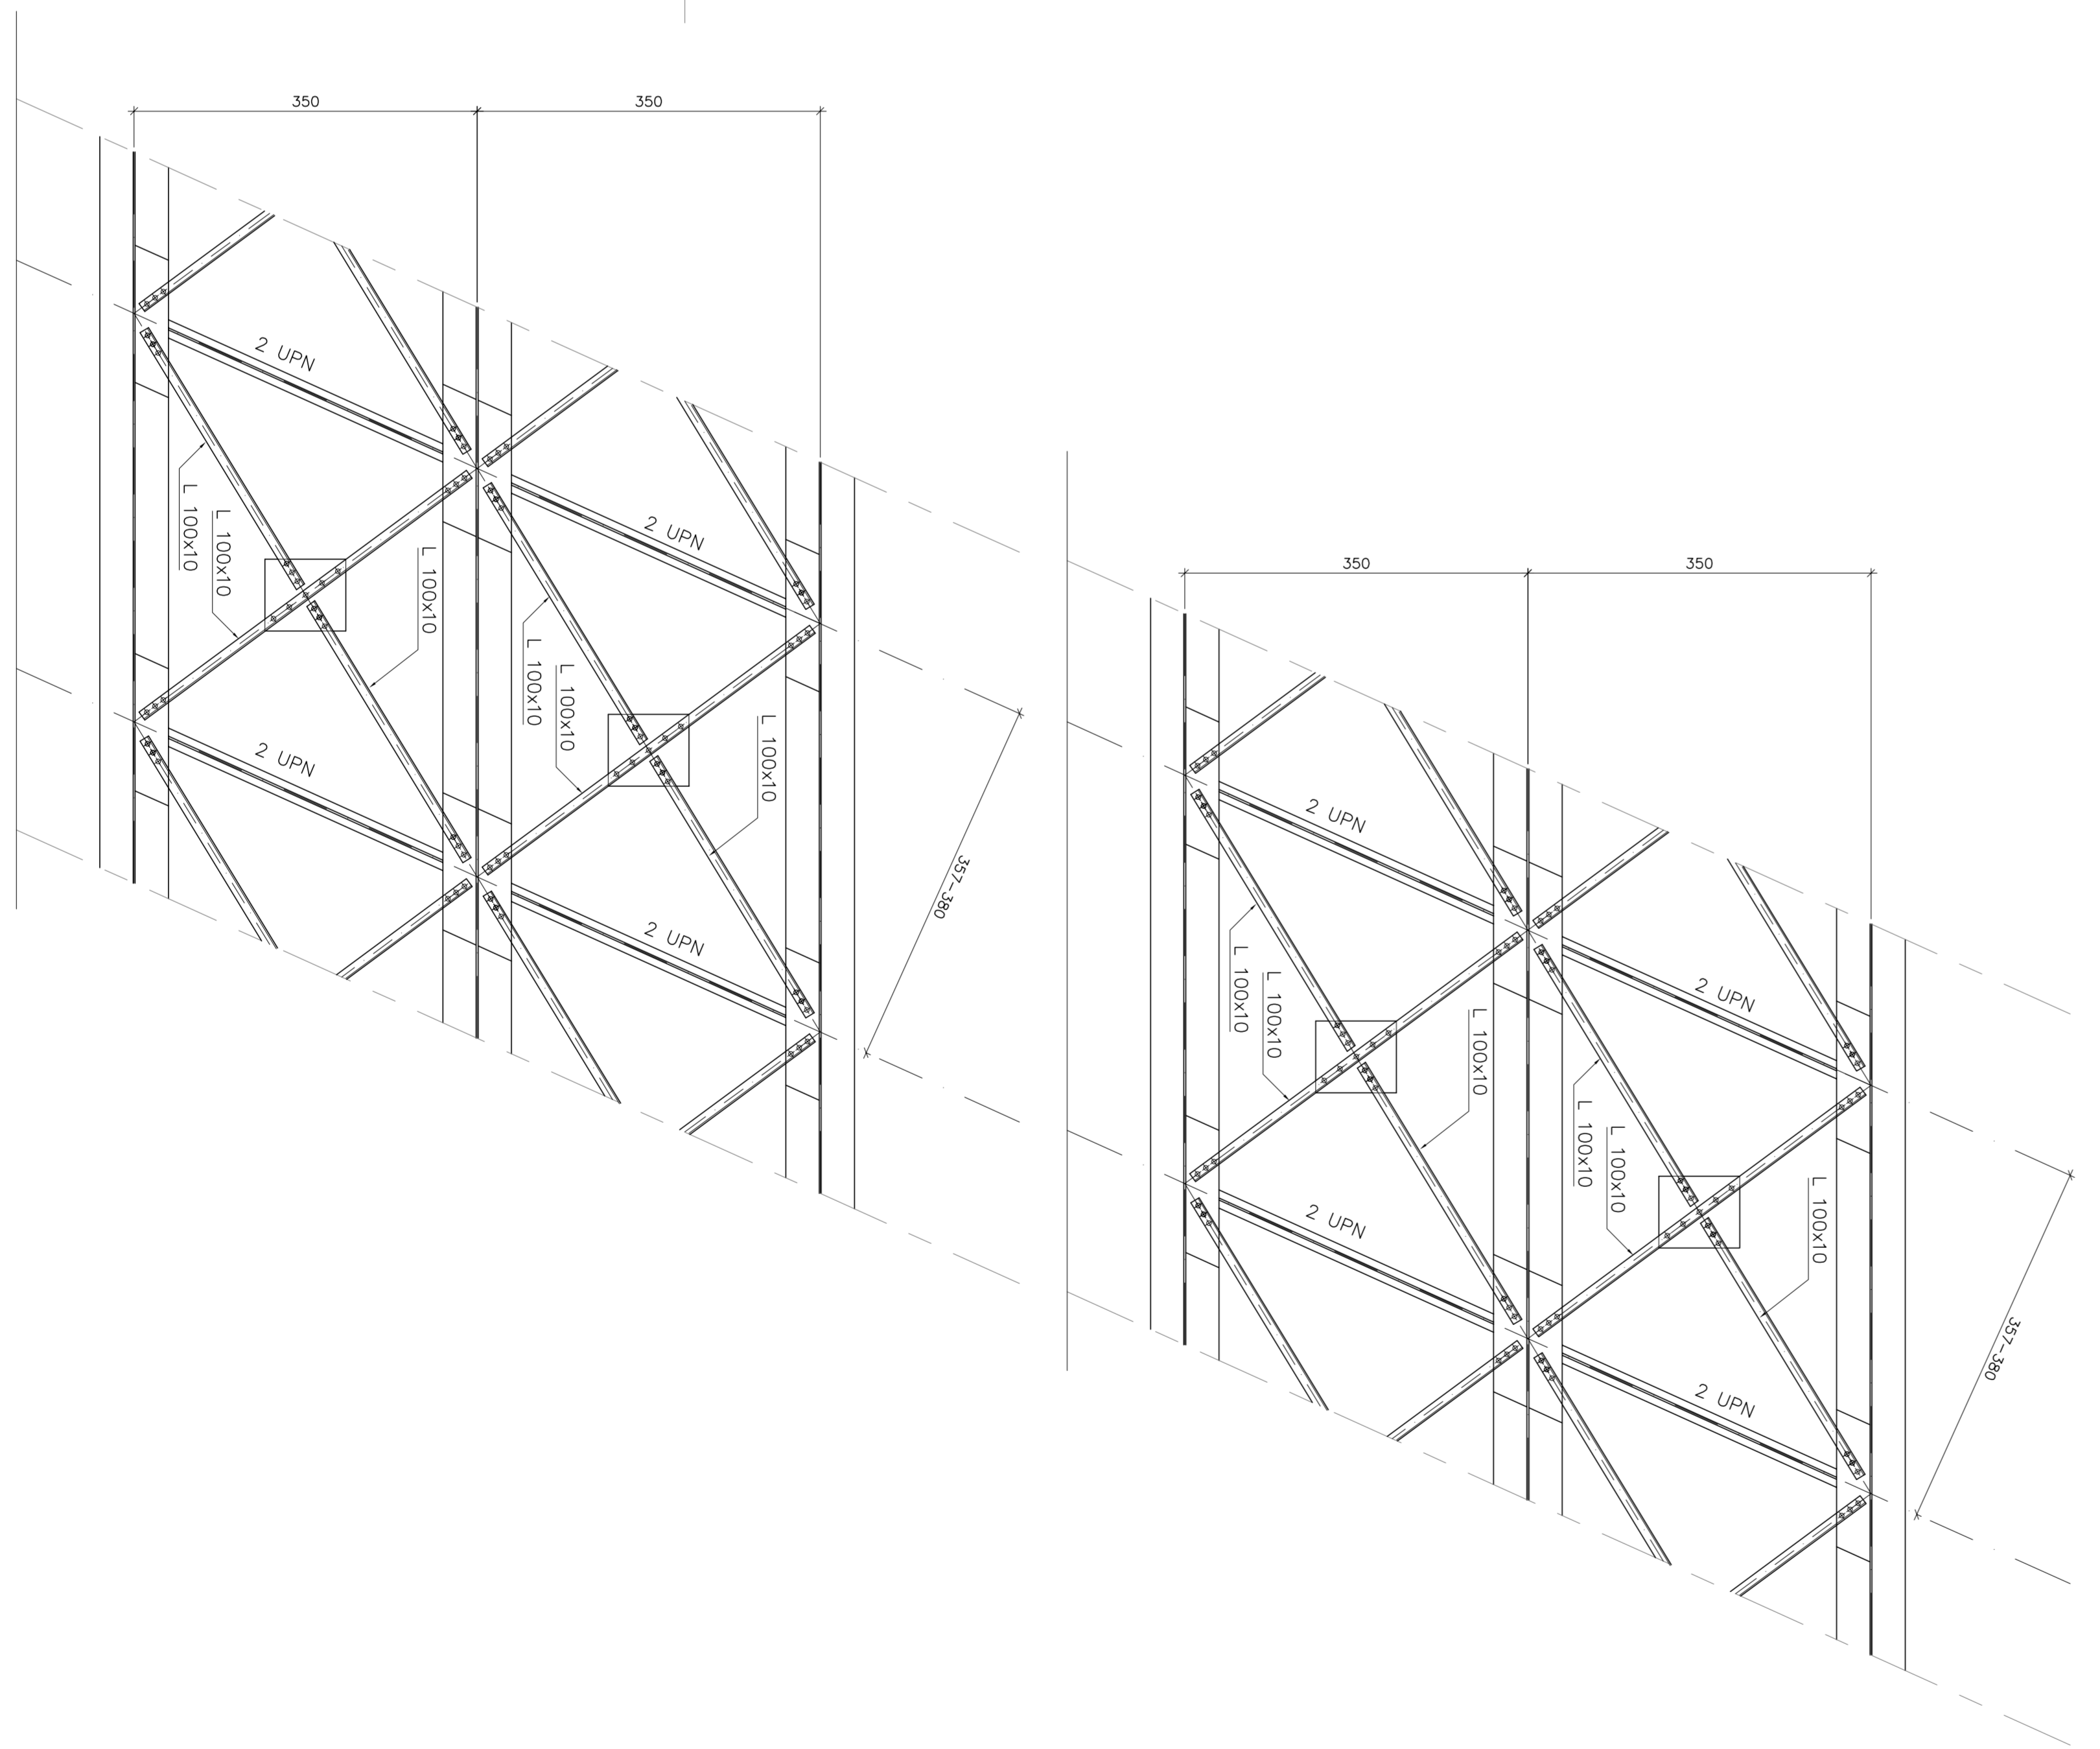

LEGENDA
NORD GEOGRAFICO

ELABORATI DI RIFERIMENTO
P04-S06-S07-40-ARCONI - RELAZIONE DI CALCOLO

CARATTERISTICHE DEI MATERIALI
P04-000-0000-D-CE-TR-01 - TABELLA MATERIALI

NOTE
LE QUOTE SONO ESPRESSE IN CM (SAUVO OVE DIVERSAMENTE INDICATO)
GLI ANGOLI SONO ESPRESSI IN GRADI SESSAGESIMALI

CONCIDENTE
Ing. Annalisa Di Felice
PROGETTO DEFINITIVO

OPERE STRUTTURALI
PIANTA CARPENTERIA METALLICA

CONCEDIENTE
REGIONE EMILIA-ROMAGNA
CISPADANA

PROGETTO DEFINITIVO
CONCESSIONARIO

PROGETTISTA
Ing. Annalisa Di Felice
INGEGNERIA
ING. ANNALISA DI FELICE
Via S. Maria Maddalena, 20
41013 REGGIO EMILIA (MO) - ITALY

RESPONSABILI INTERAZIONE PRESTAZIONI SPECIALISTICHE
Ing. Emilio Sisti
Ing. Roberto Vighi
Via S. Maria Maddalena, 20
41013 REGGIO EMILIA (MO) - ITALY

