




SEZIONE TIPO LASTRE PREDALLES  
Scale 1/10

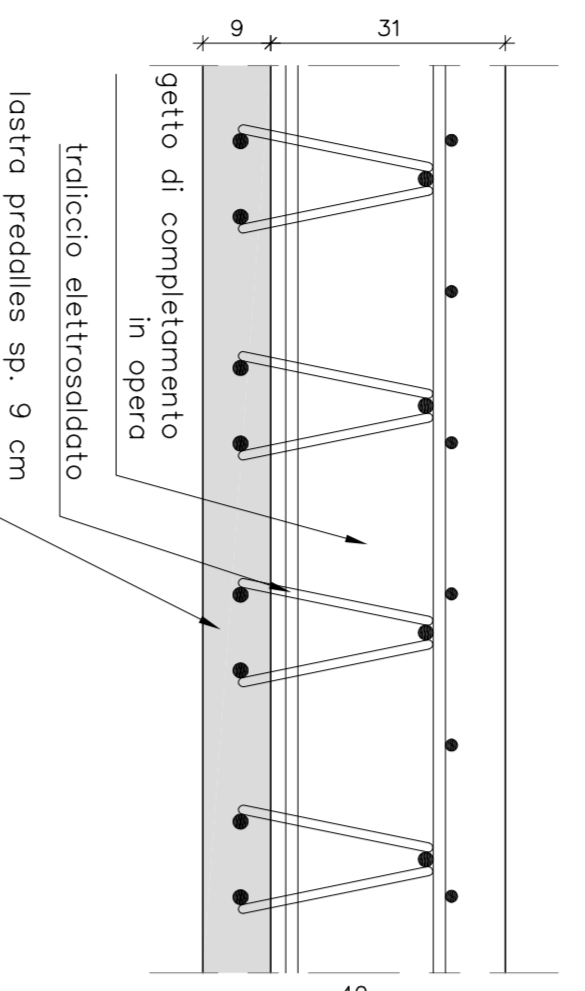


SEZIONE LONGITUDINALE

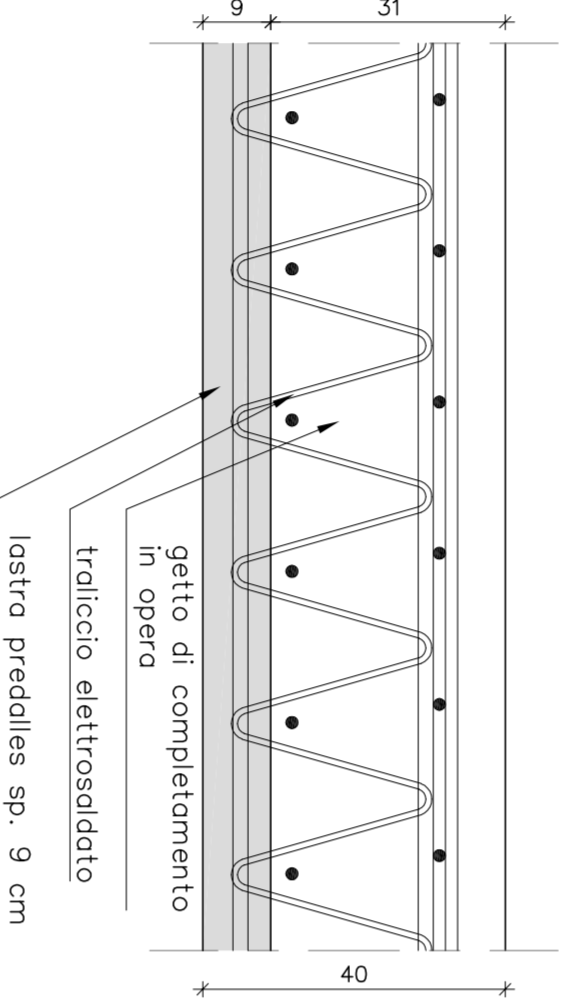


SEZIONE APPOGGIO LASTRE PREDALLES SU TRAVI PRINCIPALI  
Scale 1/10

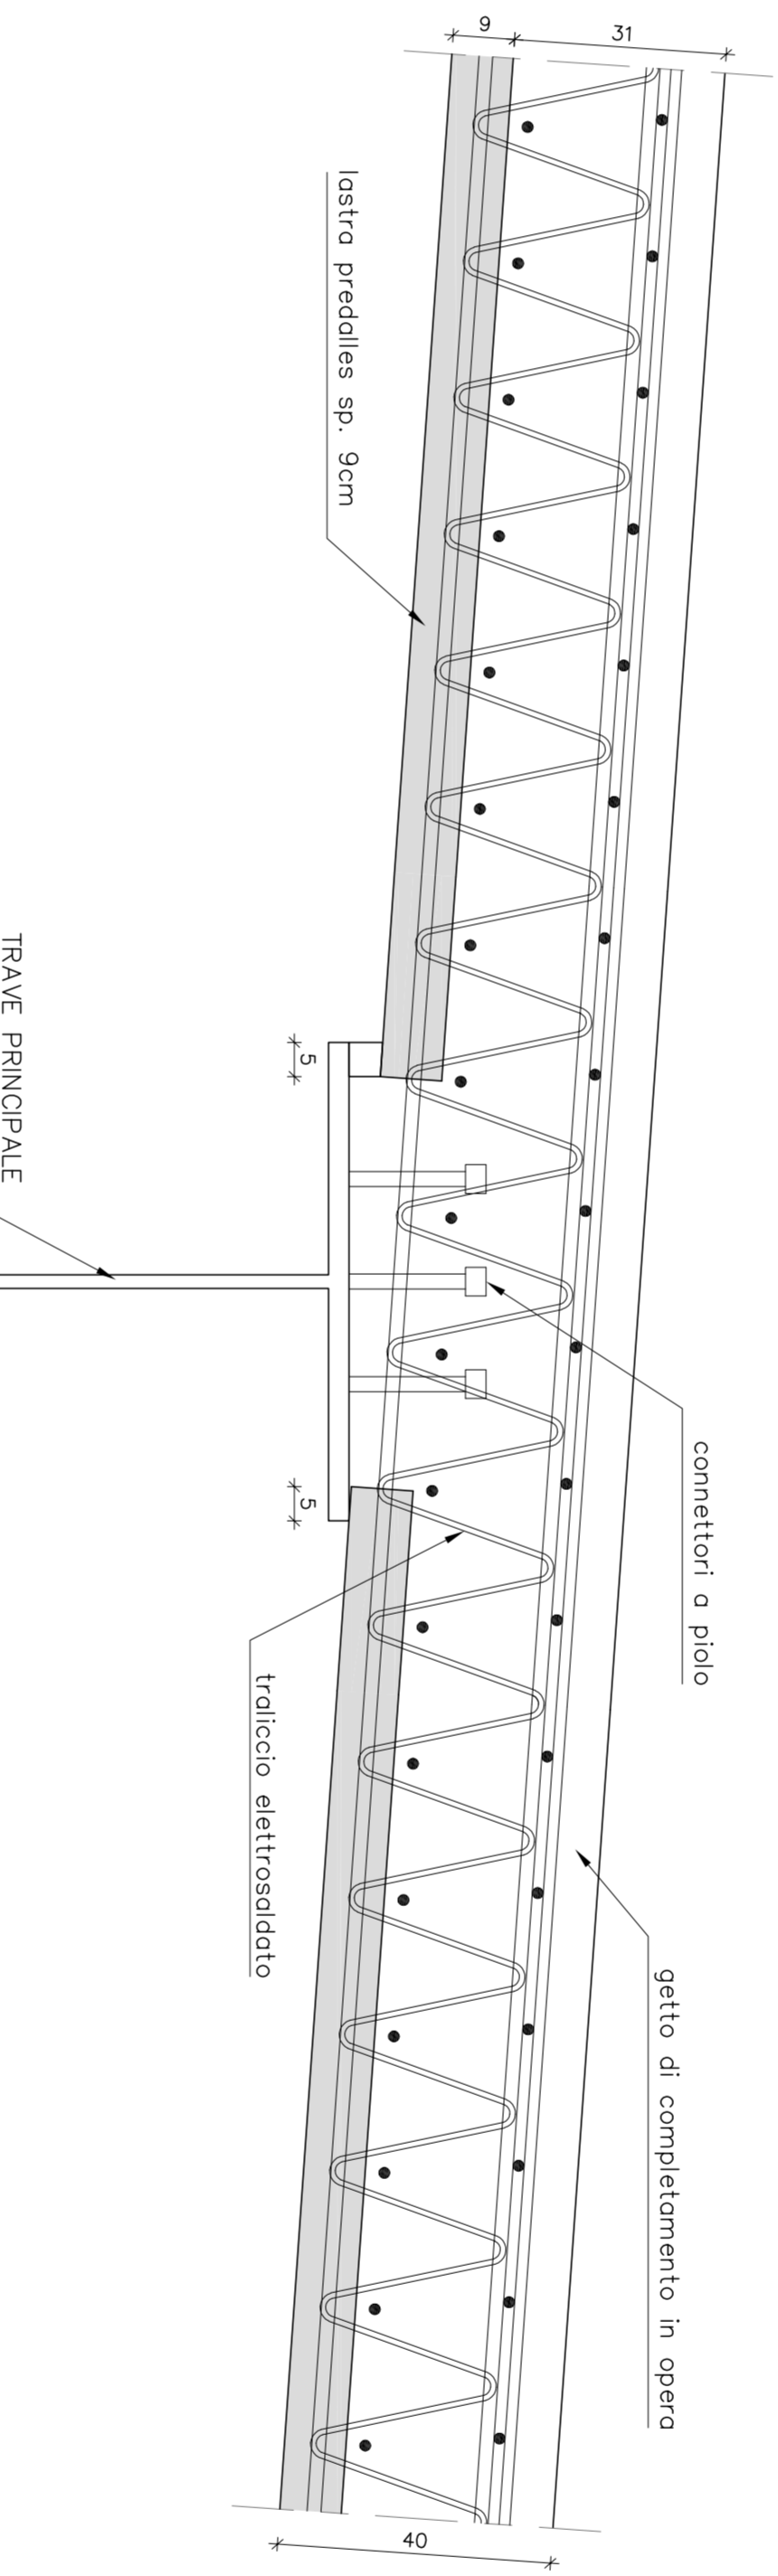


GETTO SOLETTA - FASE 1  
Scale 1/100

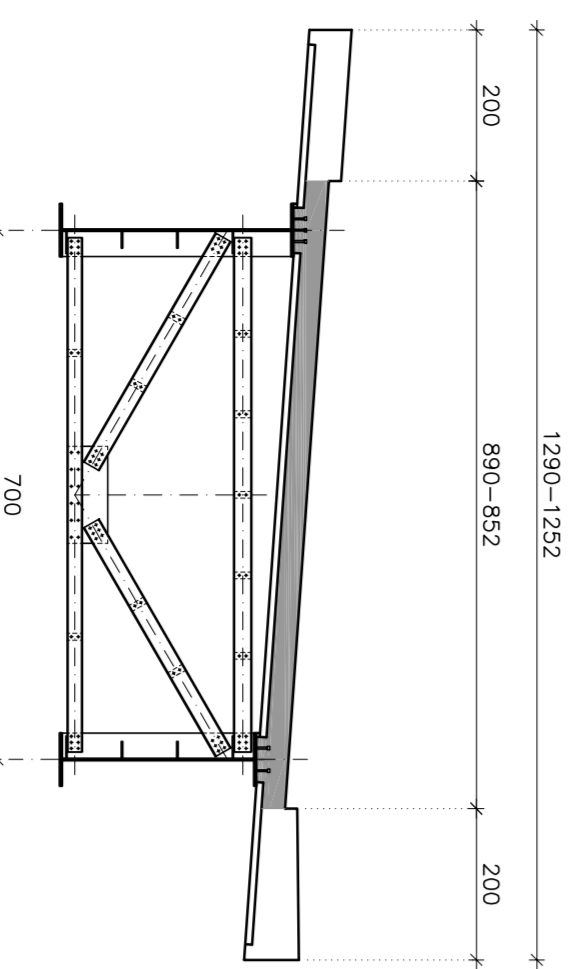



GETTO SOLETTA - FASE 2  
Scale 1/100

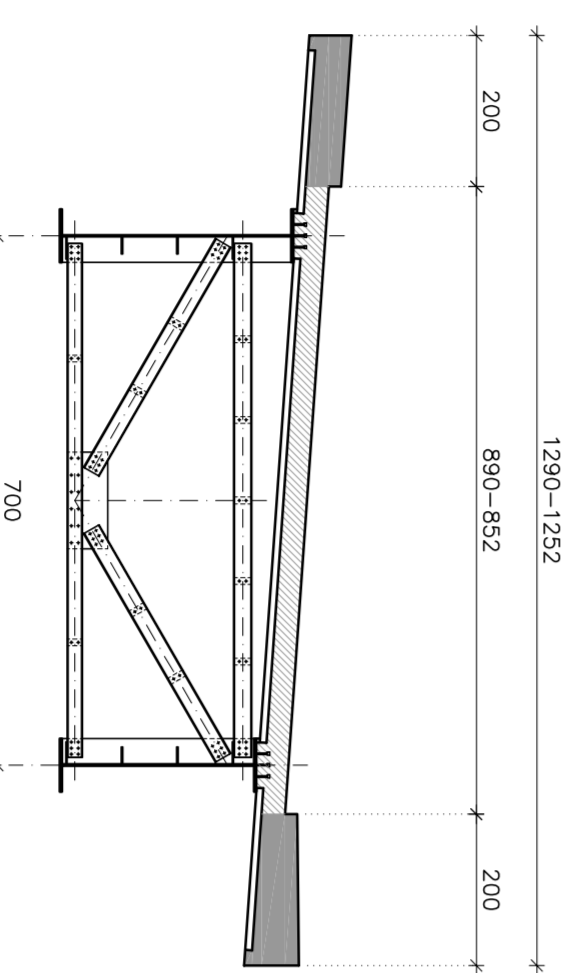

PARTICOLARE TRALICCI E COPRIFERRI  
Scale 1/3

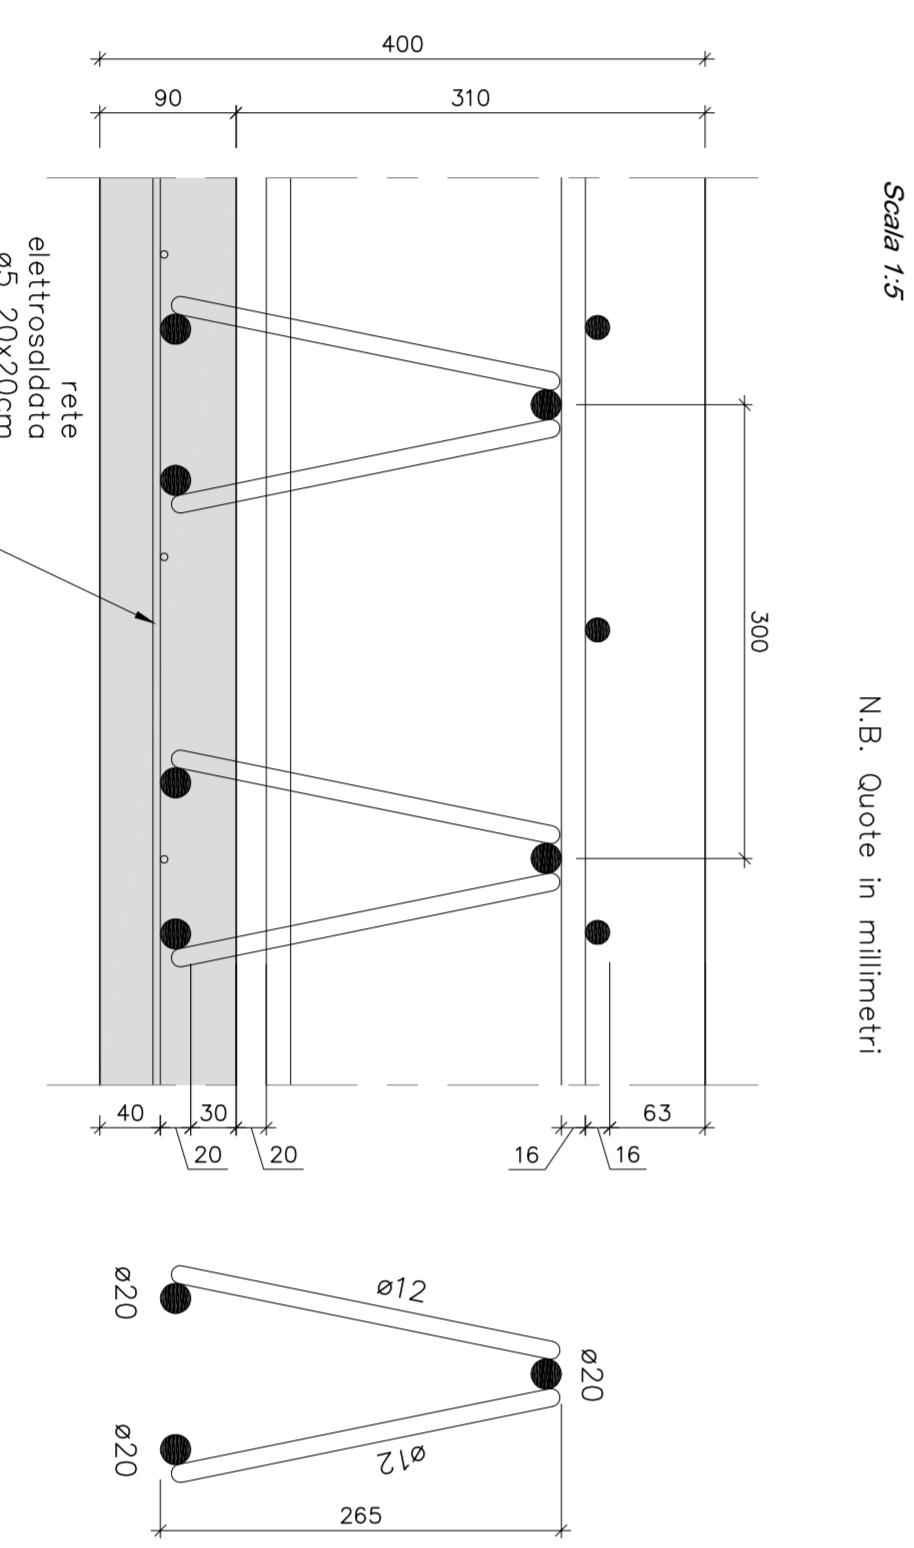

PARTICOLARE GIUNZIONE LASTRE PREDALLES  
Scale 1/2

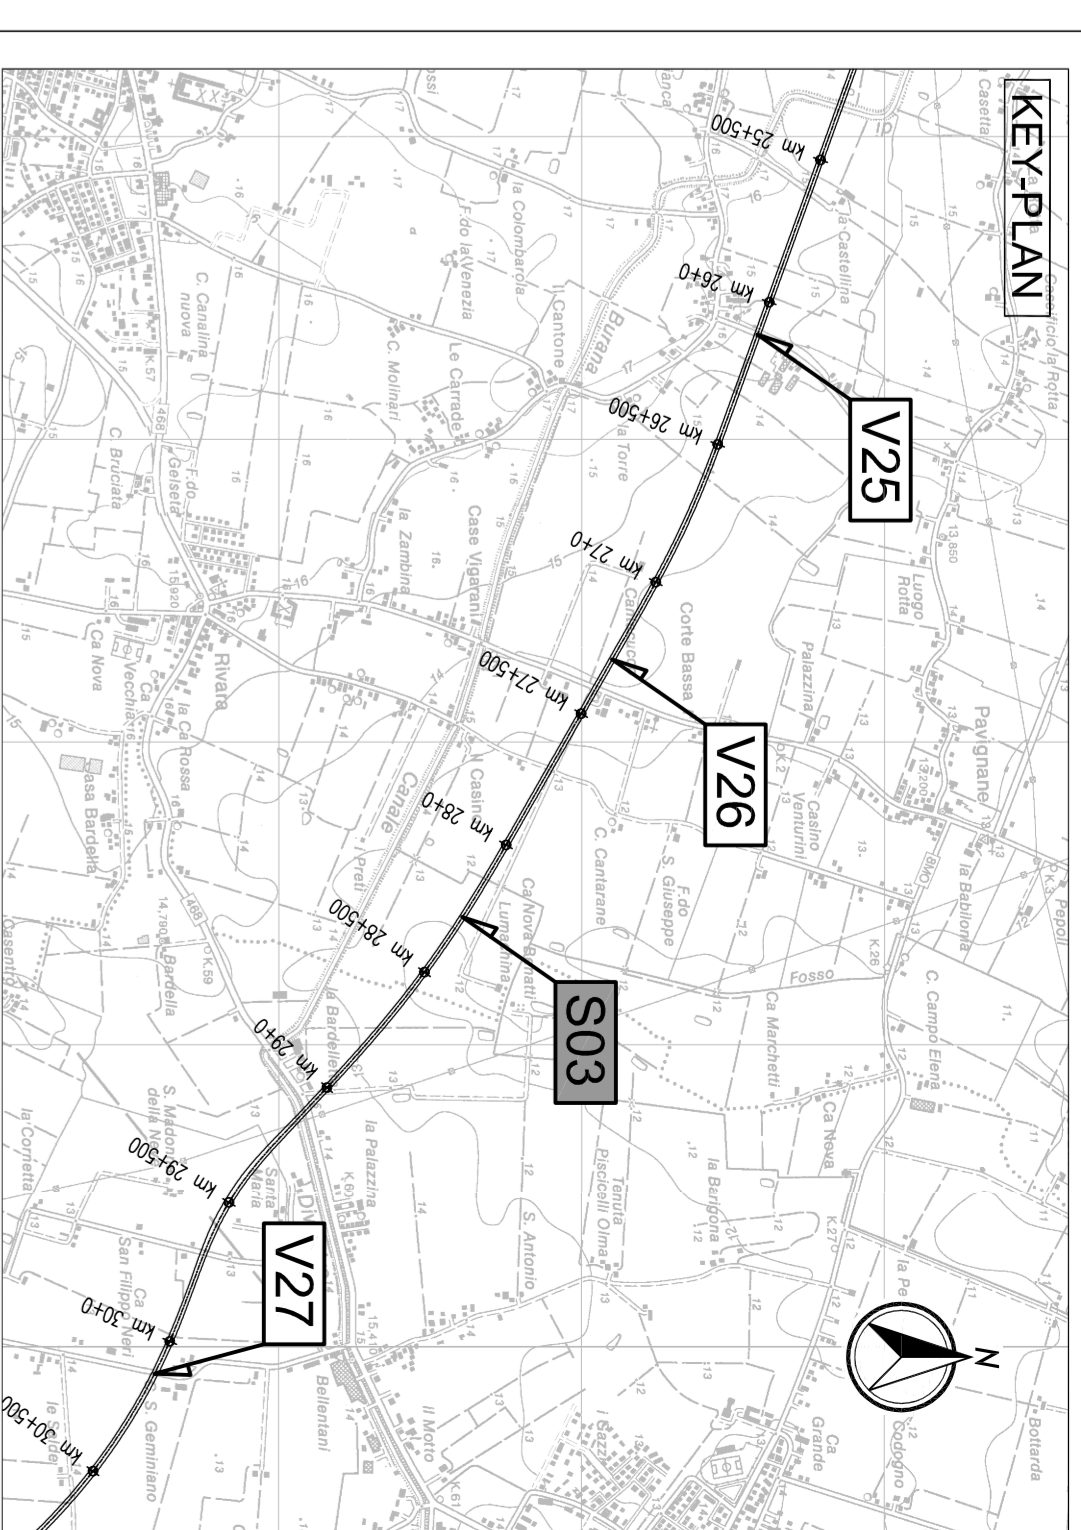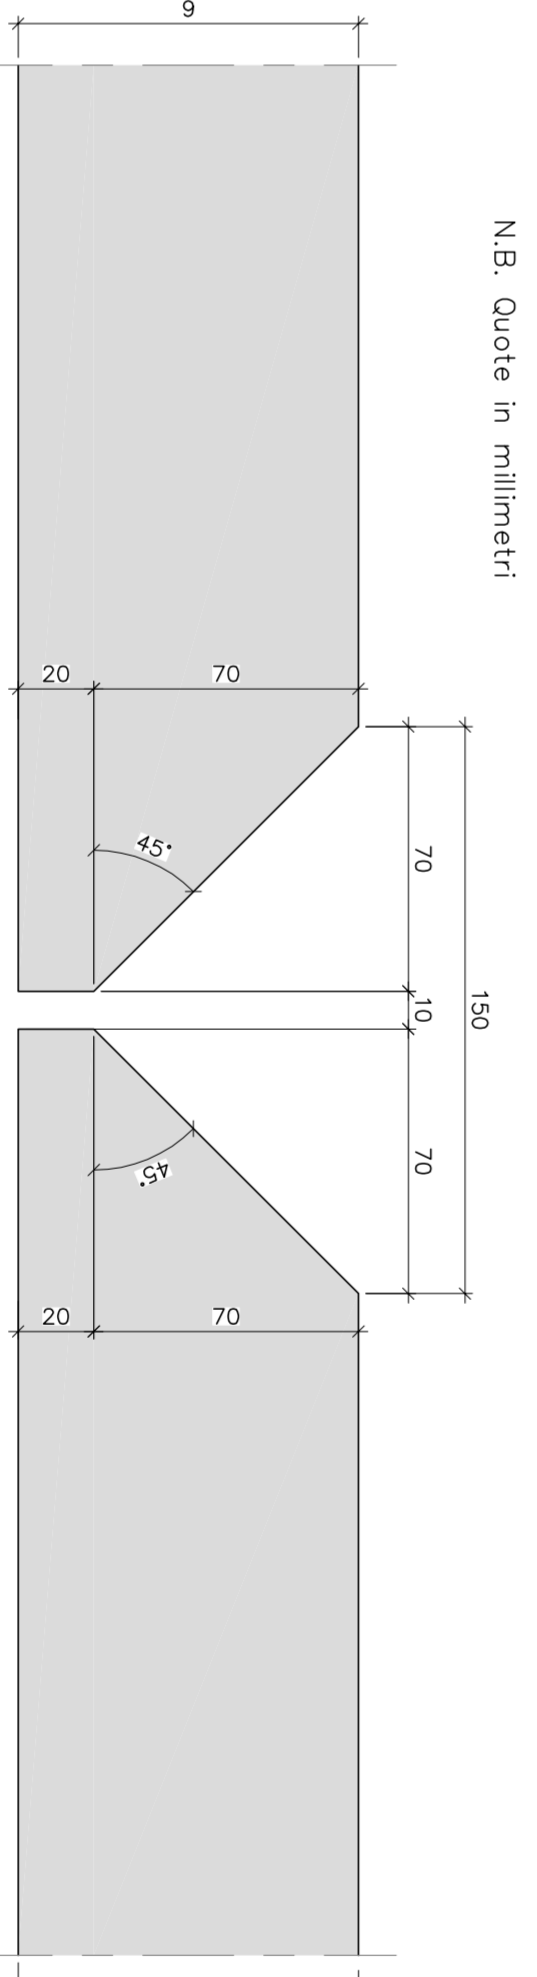

LEGENDA

NORD GEOGRAFICO

ELABORATI DI RIFERIMENTO  
P04-S03-SCV09-A04-R011 - RELAZIONE DI CALCOLO

CARATTERISTICHE DEI MATERIALI  
P04-000000000-06-19-011 - TABELLA MATERIE  
CONC.CUP: 8110000000009

NOTE  
LE QUOTE SONO ESPRESSE IN CM (SALVO OVE DIVERSAMENTE INDICATO)  
GLI ANGOLI SONO ESPRESI IN GRADI SESSAGESIMALI

**Regionale Emilia-Romagna**

**ASSE AUTOSTRADALE INTEGRATIVO DEGLI INTERENTI LOCALI DI CASALE DI REGGIOLO-ROLO SULLA A22 DAL CASELLO DI FERRARA SUD SULLA A13**

PROGETTO DEFINITIVO

CONC.CUP: 8110000000009





LE AUTOSTRADALI REGIONALI E CISP AD ANA  
DAL CASELLO DI REGGIOLO-ROLO SULLA A22  
AL CASELLO DI FERRARA SUD SULLA A13  






A	17/04/2012	ELABORAZIONE	PROGETTO	DI	TRAZIO	SALESI
B						
C						
D						
E						
F						
G						

IDENTIFICAZIONE ELABORATO  
P04-S03-SCV09-A04-R011-1  
SCALA: 3000  
VARIANTE