




SCHEMA APPOGGI, GIUNTI E DISPOSITIVI DI VINCOLO DINAMICO  
 Schema 7.20/2

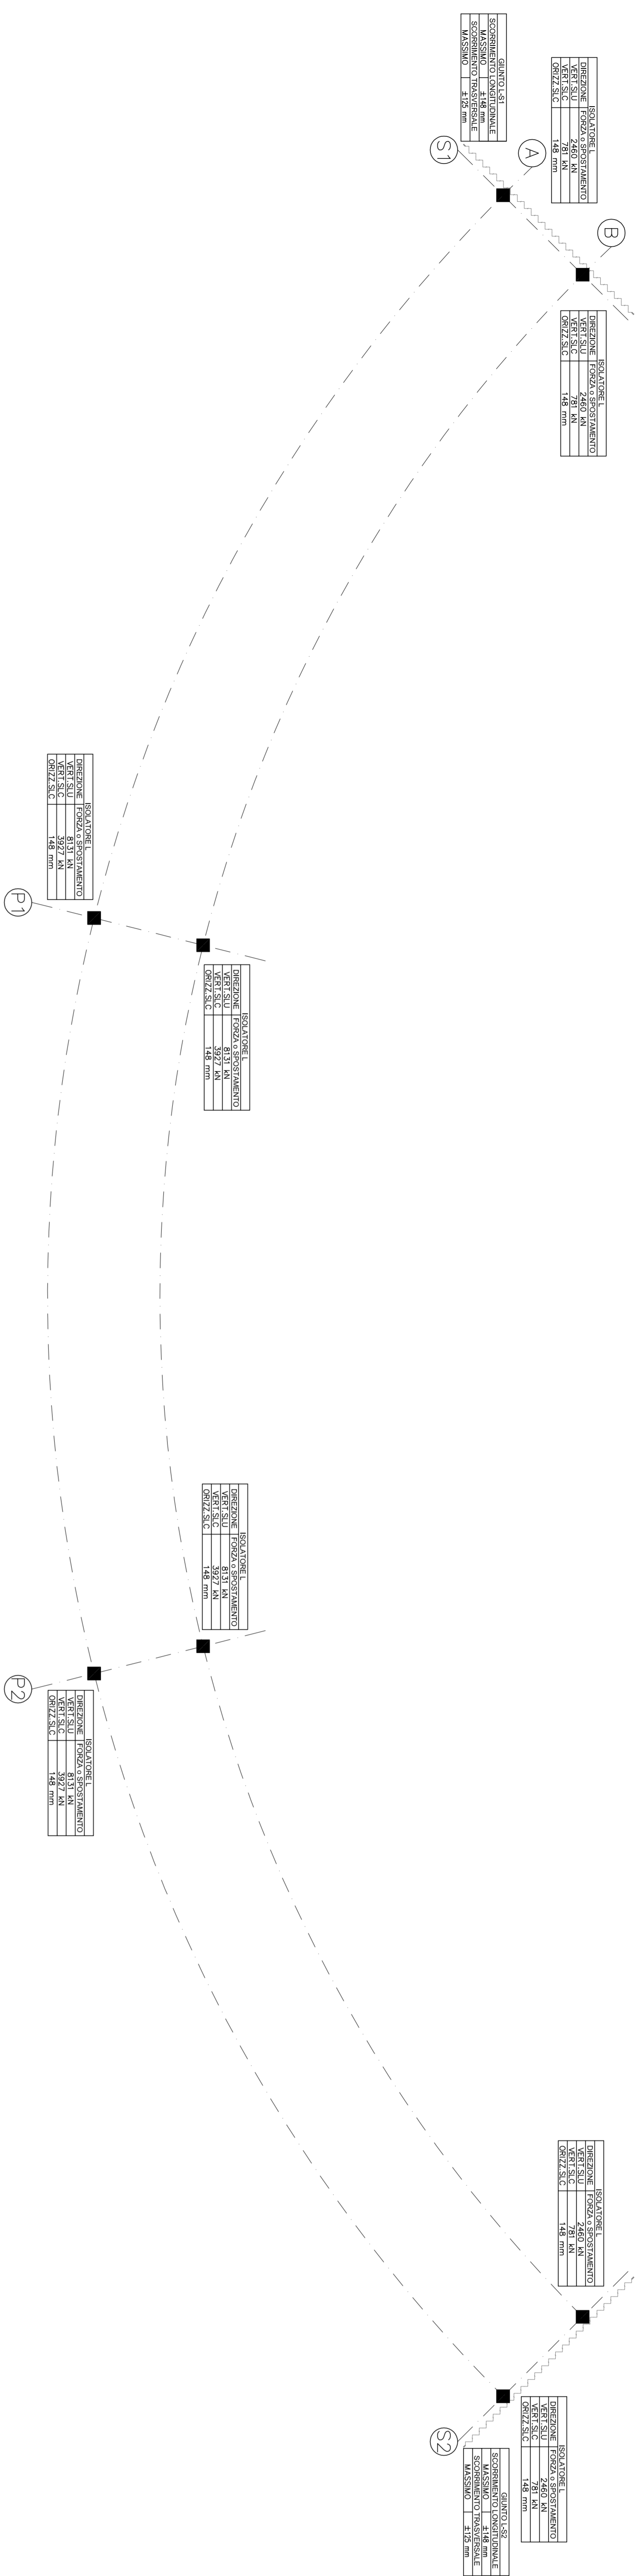

ISOLATORE ELASTOMERICO  
 tipo FIP SLN 800/130  
 quote in millimetri

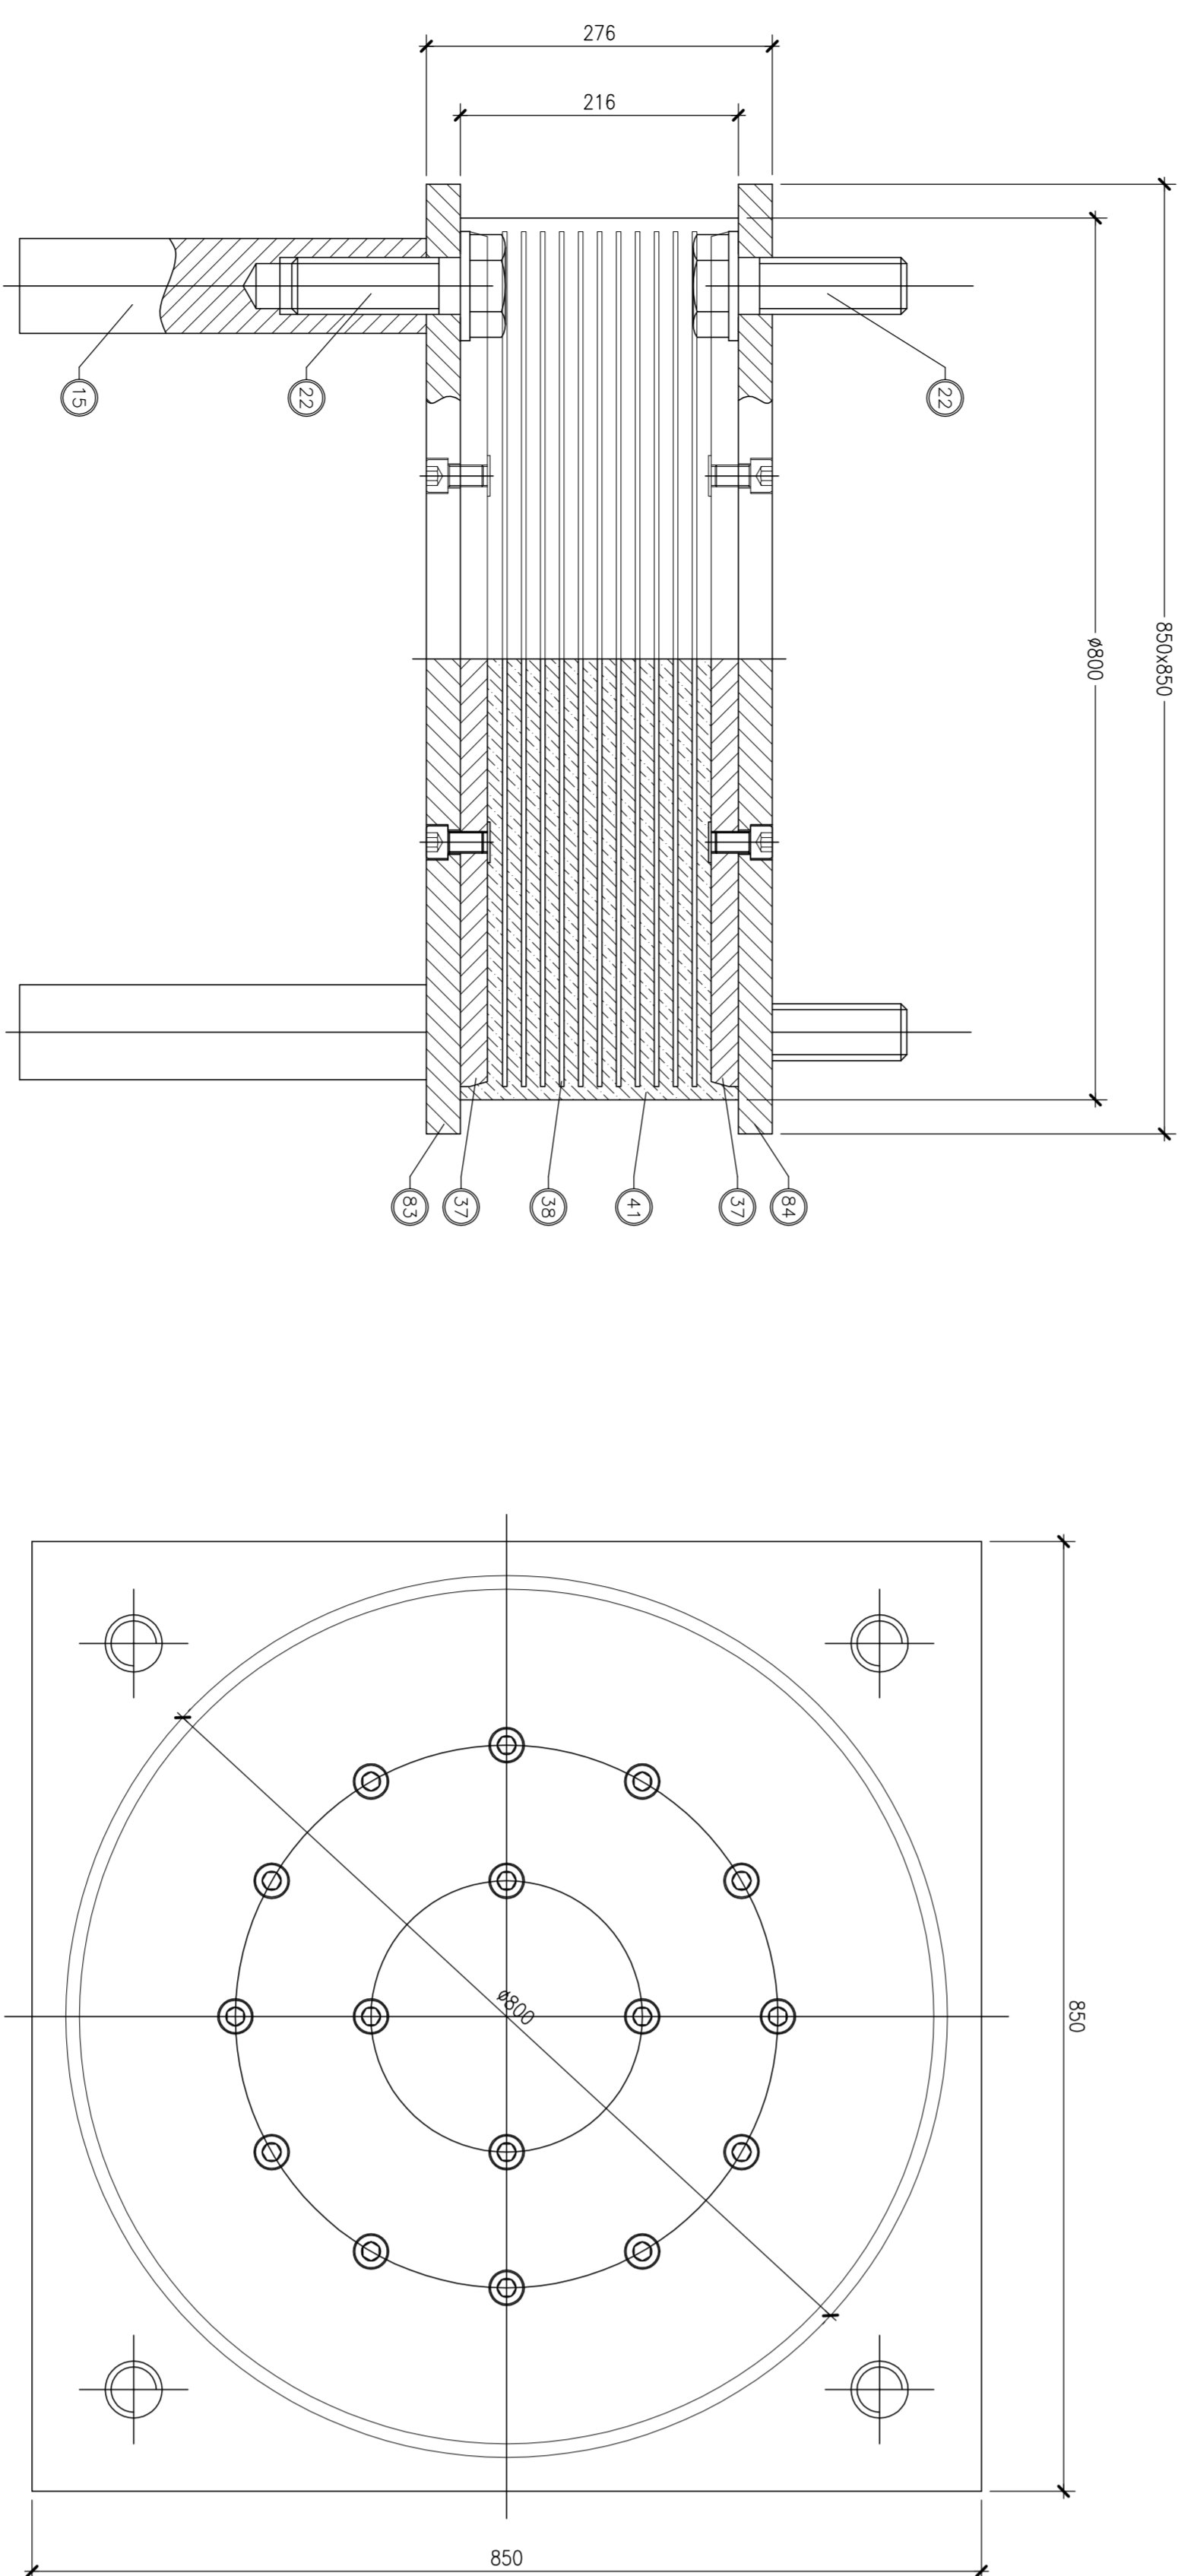


GIUNTO DI DILATAZIONE  
 tipo FIP GPE 300  
 quote in millimetri

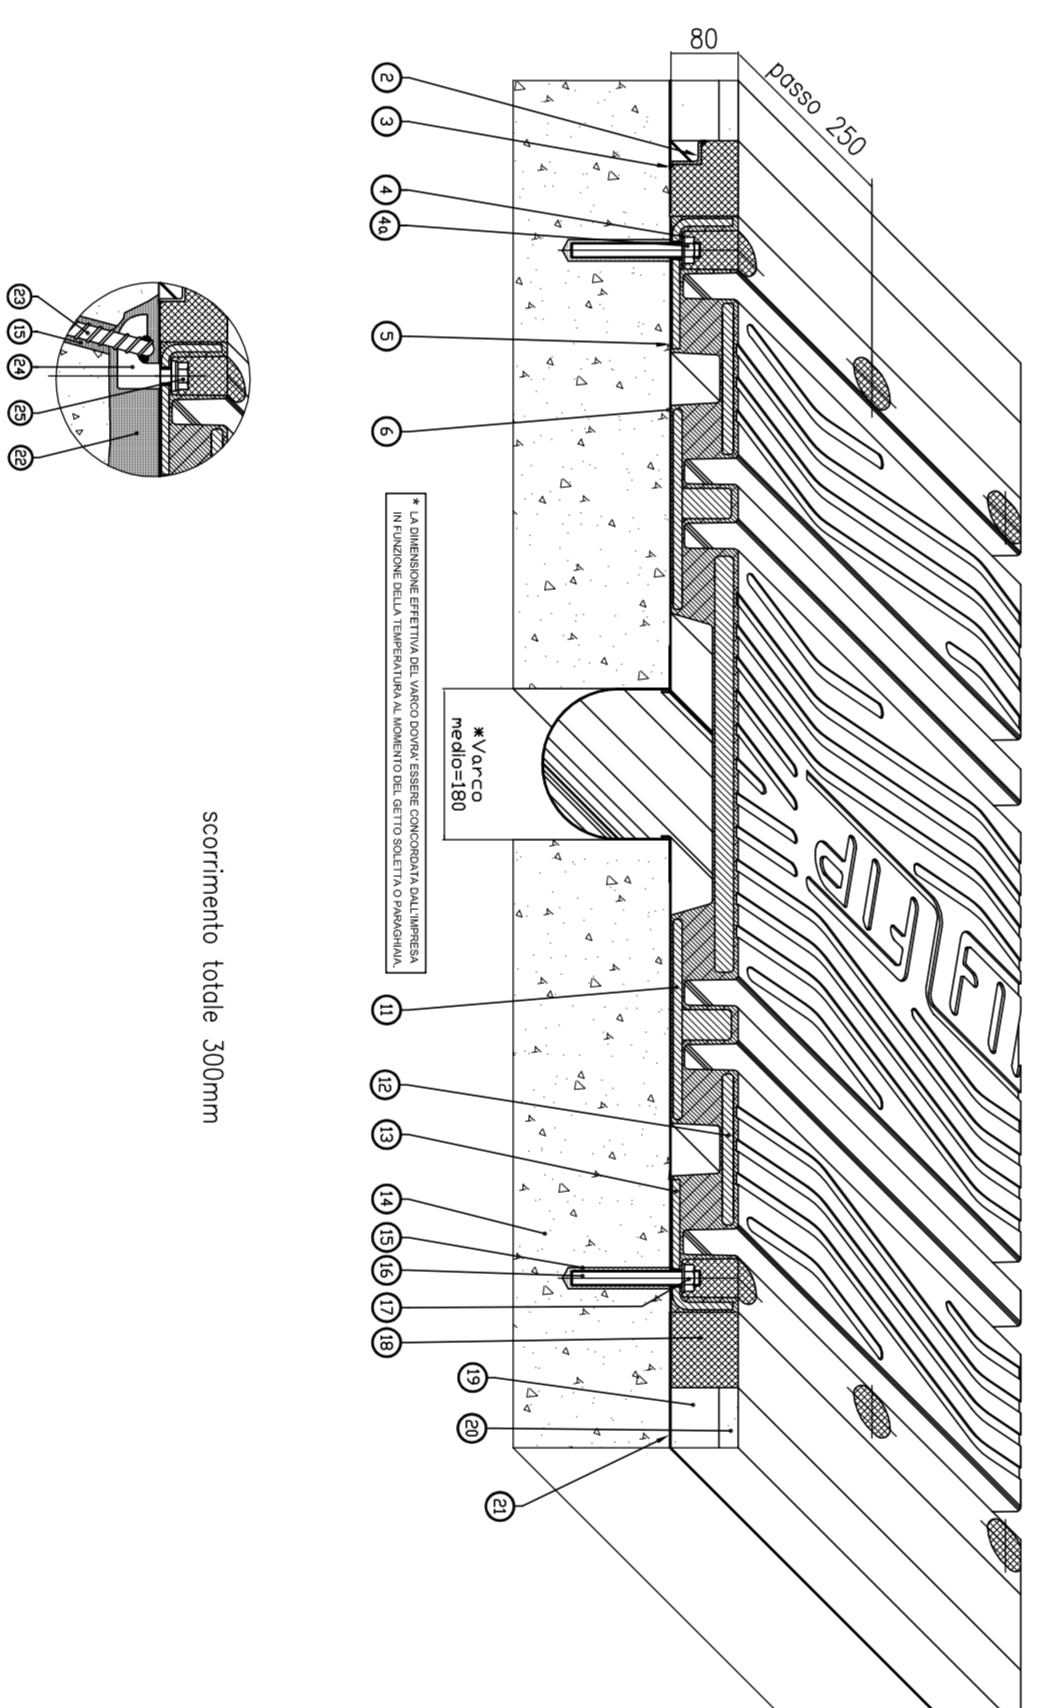




GIUNTO DI DILATAZIONE SU MARCIAPIEDI E CORDOLI  
 quote in millimetri

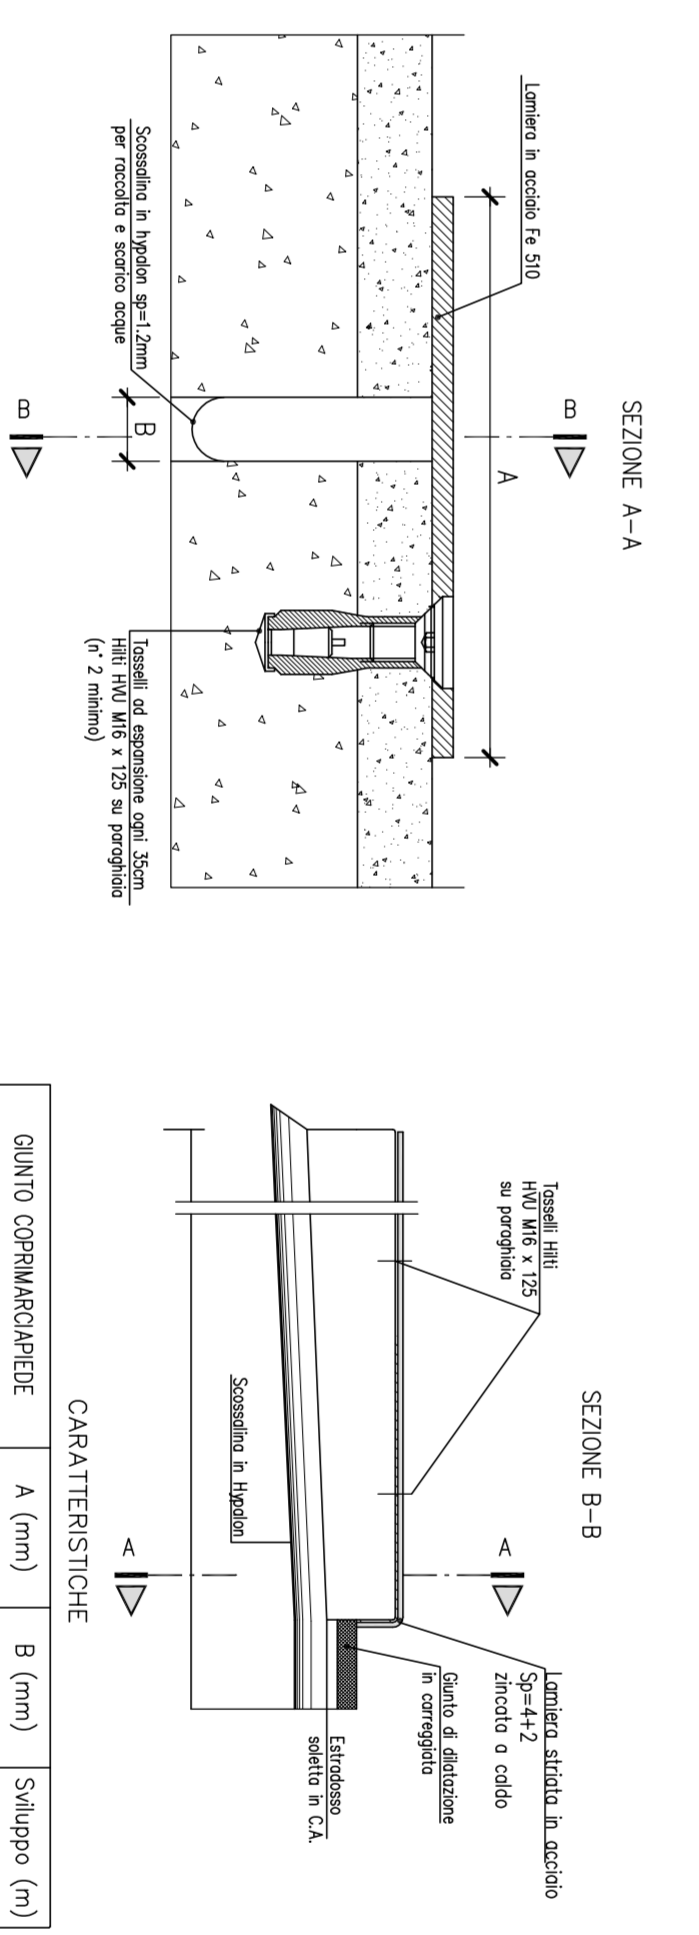

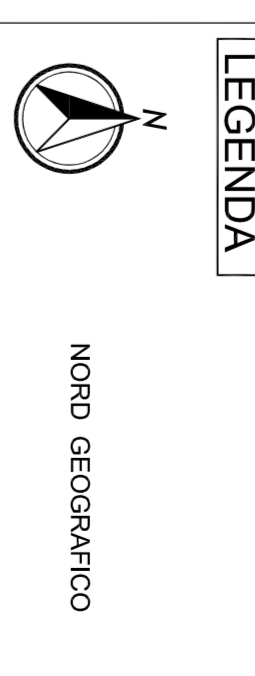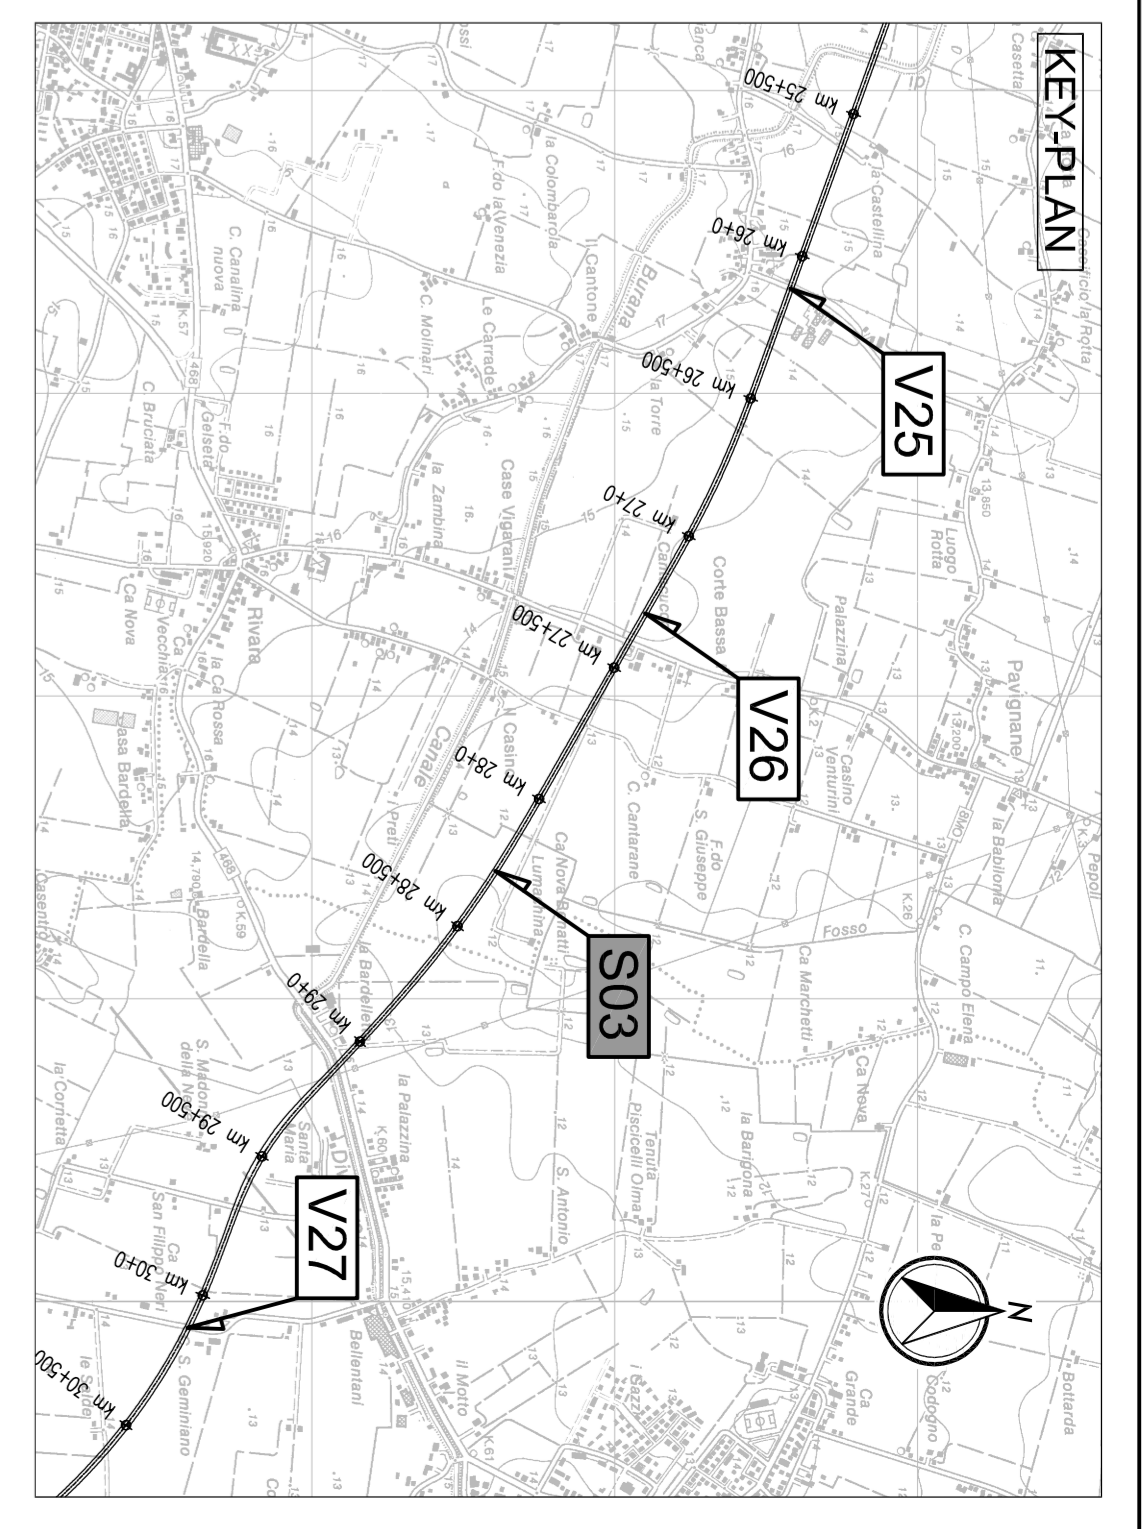

ELABORATI DI RIFERIMENTO  
 PD-000000000-00-DE-19-01 TABELLA MATERIALE

CARATTERISTICHE DEI MATERIALI  
 PD-000000000-00-DE-19-01 TABELLA MATERIALE

NOTE  
 LE QUOTE SONO ESPRESSE IN CM (VALVO OVE DIVERSAMENTE INDICATO)  
 GLI ANGOLOI SONO ESPRESI IN GRADI SESSAGESIMALI

REGIONE Emilia-Romagna  
 ARCA  
 AUTOSTRADA REGIONALE CISPADANA  
 DAL CASELLO DI REGGIOLO-ROLO SULLA A22  
 AL CASELLO DI FERRARA SUD SULLA A13  

PROGETTO DEFINITIVO

ASSE AUTOSTRADALE COMPRENSIVO DEGLI INTERVENTI LOCALI  
 OPERE STRUTTURALI  

