



PIANTA FONDAZIONI
Scala 1:200

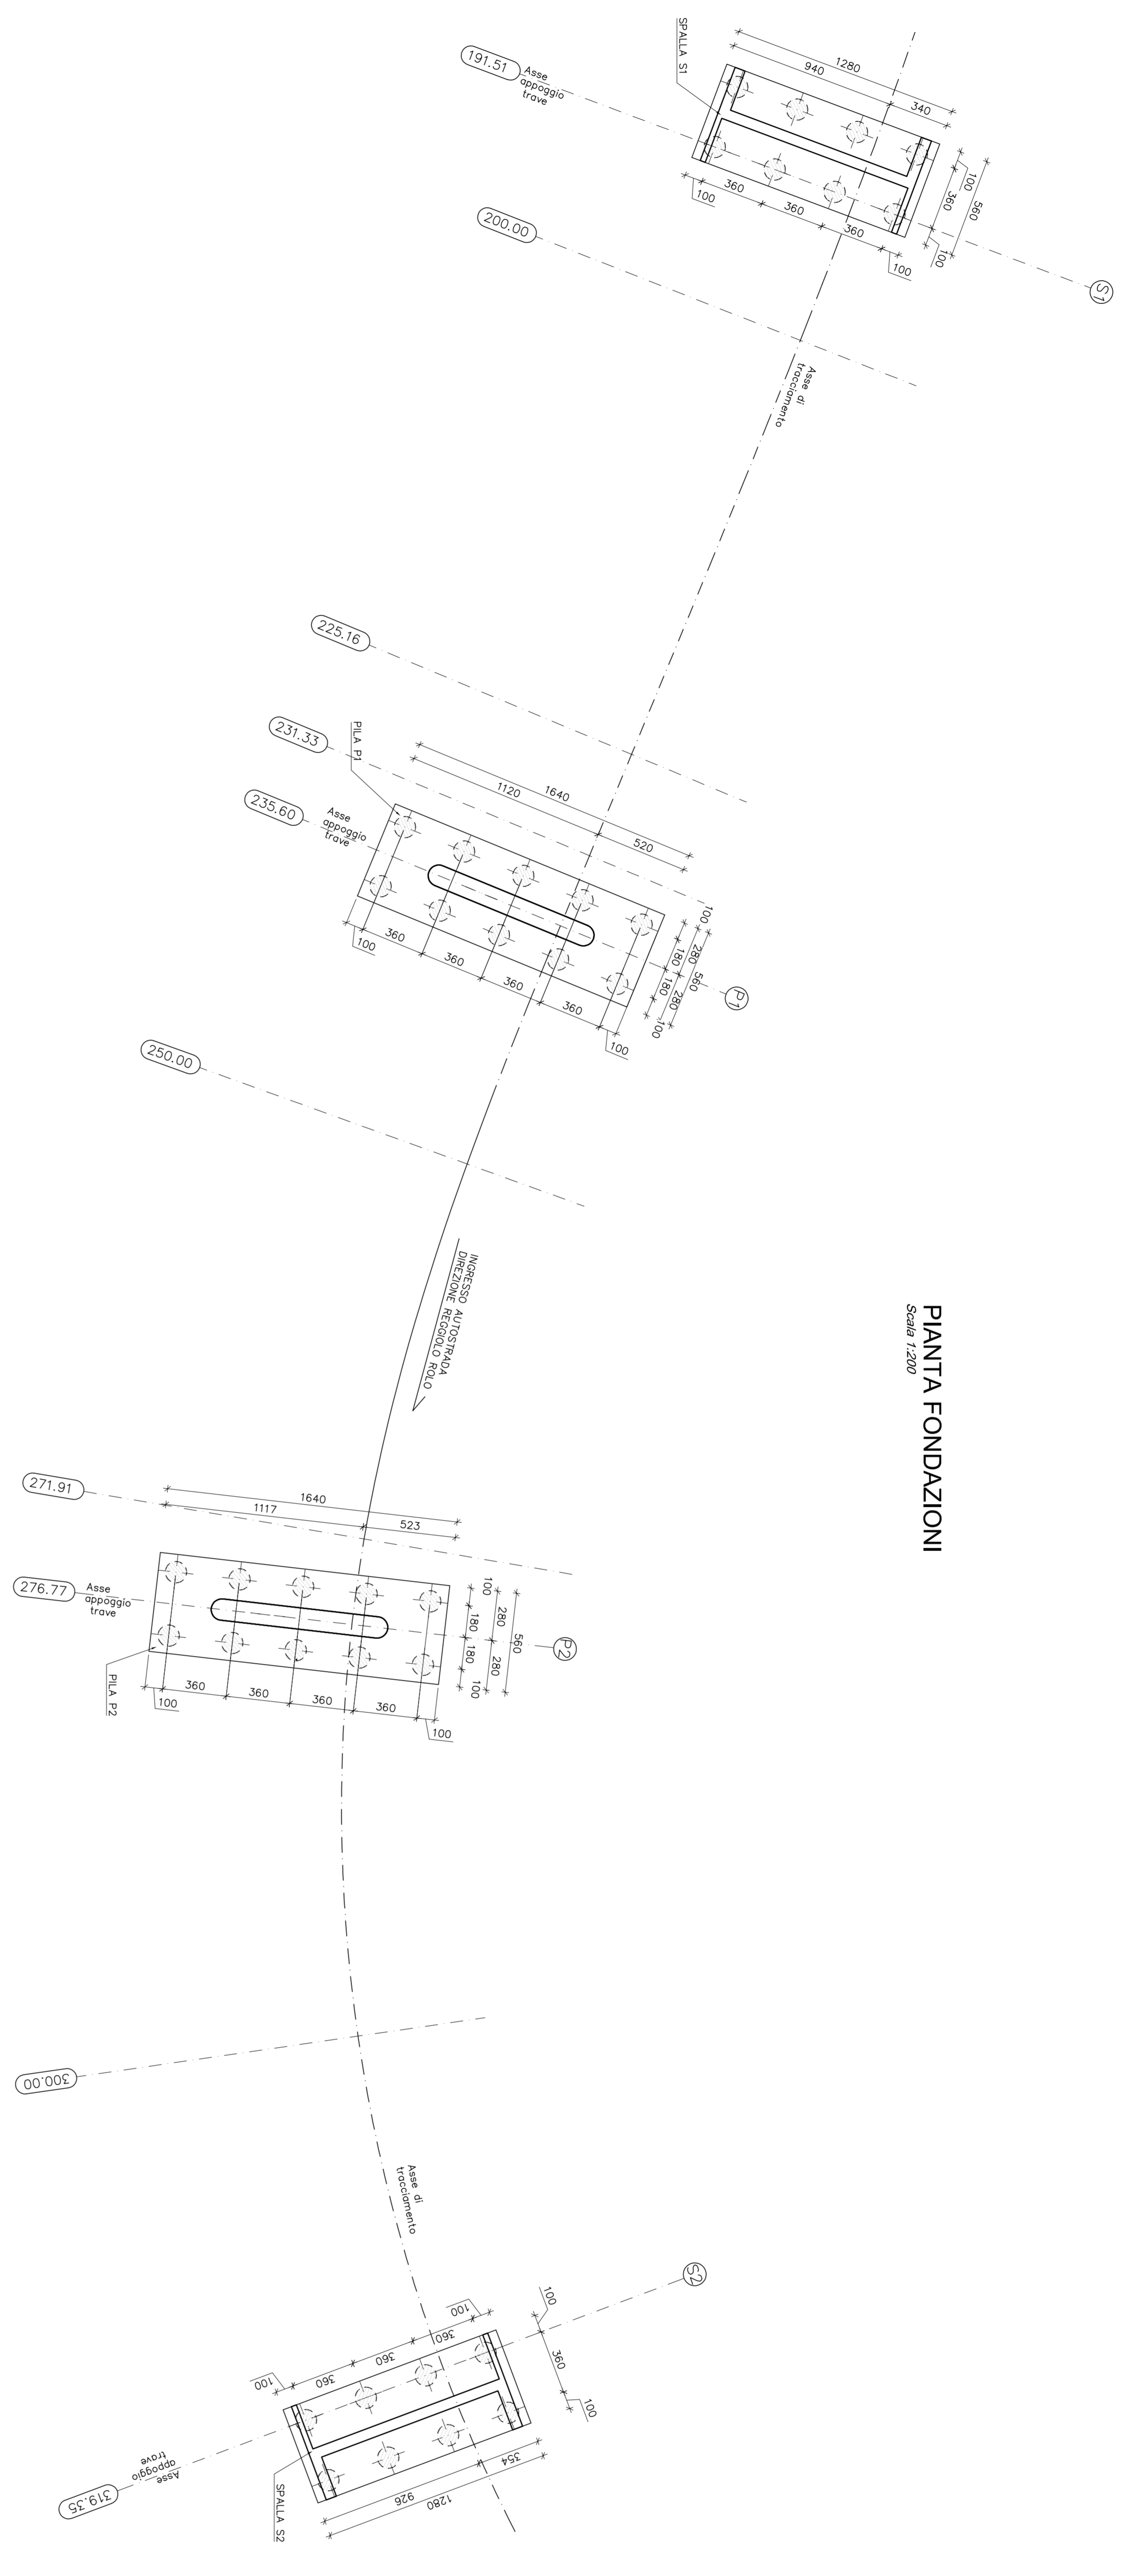

SOTTOSTRUTTURE E FONDAZIONI - SEZIONE LONGITUDINALE IN ASSE DI TRACCIAMENTO
Scala 1:200

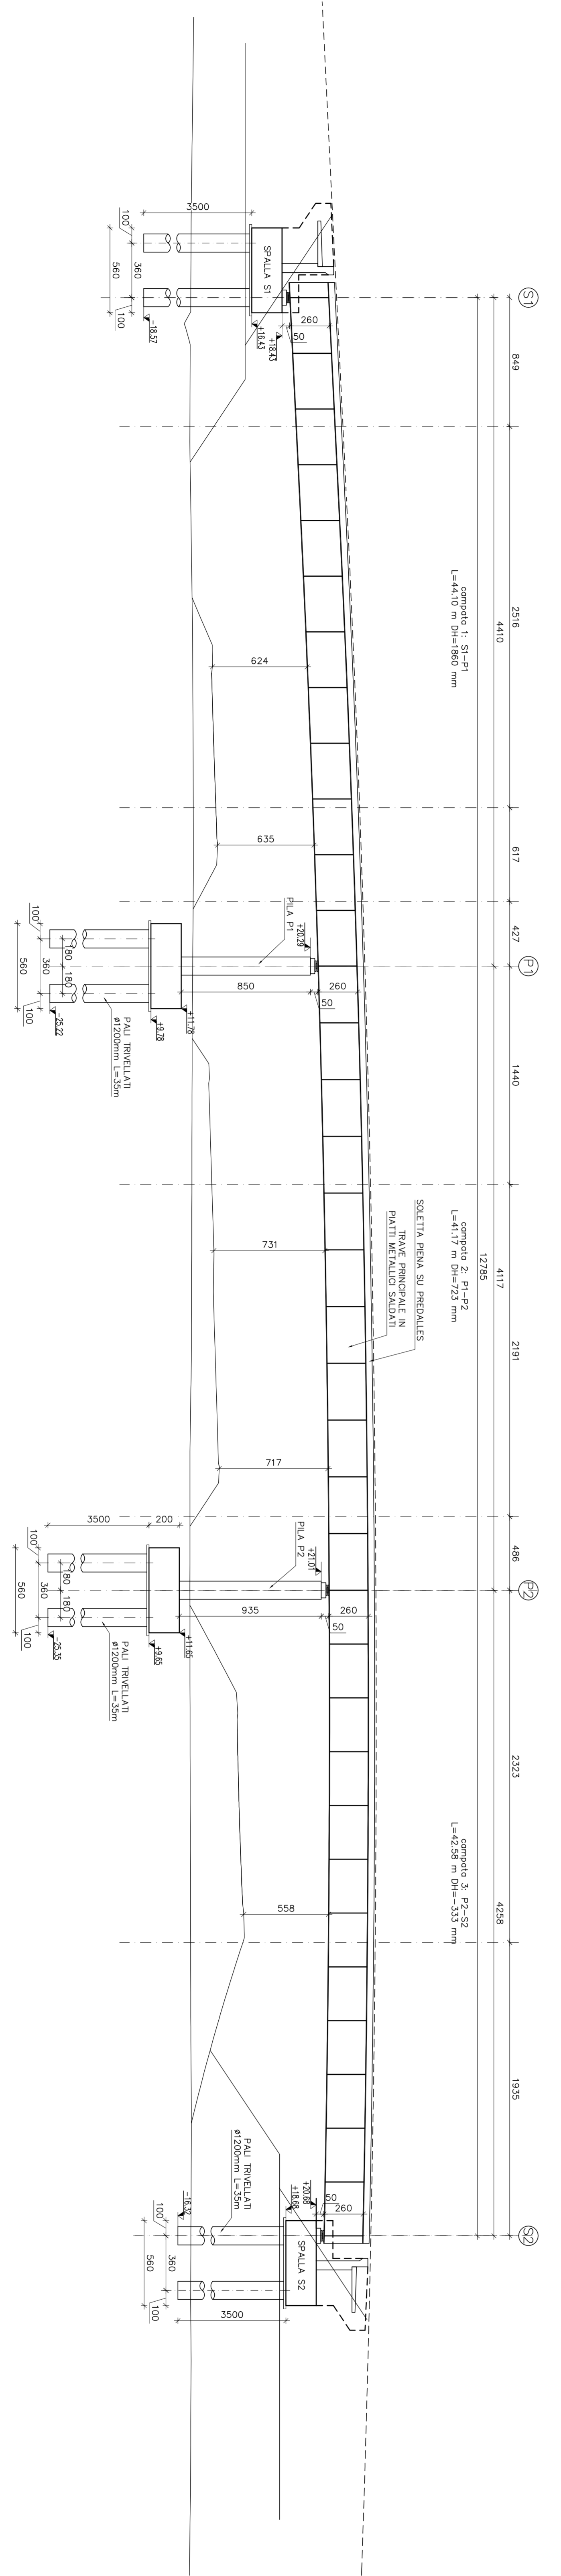

REGIONE Emilia-Romagna

ARC AGENZIA REGIONALE CISPADANA

AUTOSTRADA REGIONALE CISPADANA DAL CASELLO DI REGGIOLO-ROLO SULLA A22 AL CASELLO DI FERRARA SUD SULLA A13

CONCESSIONARIA: CORDIS C.U.P. 81180000000099

PROGETTO DEFINITIVO

ASSE AUTOSTRADALE (COMPRESIVO DEGLI INTERVENTI LOCALI DI SOSTEGNO) E VARIANTE AL SISTEMA AUTOSTRADALE

OPERE D'OPERE MAGGIORI: CAVALCATA SINGOLO ENTROCONNESSIONE

SCV16 - CAVALCATA RAMPA SUD-OVEST DELLO SINCRO DI STACCO SUL PARADISO FINALE EMILIA

PIANTA E SEZIONE LONGITUDINALE FONDAZIONI

IL PROGETTISTA
Ing. Antonio Di Pavia
INGEGNERE
CANTIERE E FIDUCI
CANTIERE E FIDUCI
CANTIERE E FIDUCI

IL RESPONSABILE INTERVENZIONE
Ing. Enrico Sisti
INGEGNERE
PZ
PZ

IL CONCESSIONARIO
Autosole SpA
Autosole SpA
Autosole SpA

LE QUOTE SONO ESPRESSE IN CM (SAUO OVE DIVERSAMENTE INDICATO)
GLI ANGOLI SONO ESPRESI IN GRADI SESSAGESIMALI

NOTE

ELABORATI DI RIFERIMENTO
PO-0-000-0000-00-DE-TR-01 TABELLA MATERIALE

CARATTERISTICHE DEI MATERIALI

LEGENDA
NORIO GEOGRAFICO

IDENTIFICAZIONE ELABORATIVO	REVISIONE	DATA	CAUSALE	PRODOTTORE	VERIFICATORE	APPROVATORE
A	17/03/2012	EMISSIONE	ES	ES	ES	ES
B						
C						
D						
E						
F						
G						

AUTOSTRADA REGIONALE CISPADANA DAL CASELLO DI REGGIOLO-ROLO SULLA A22 AL CASELLO DI FERRARA SUD SULLA A13
 PROGETTO DEFINITIVO
 PIANTA E SEZIONE LONGITUDINALE FONDAZIONI
 DATA: 17/03/2012
 AUTOSOLE SPA