




PIANTA CARPENTERIA METALLICA
Scala 1:200

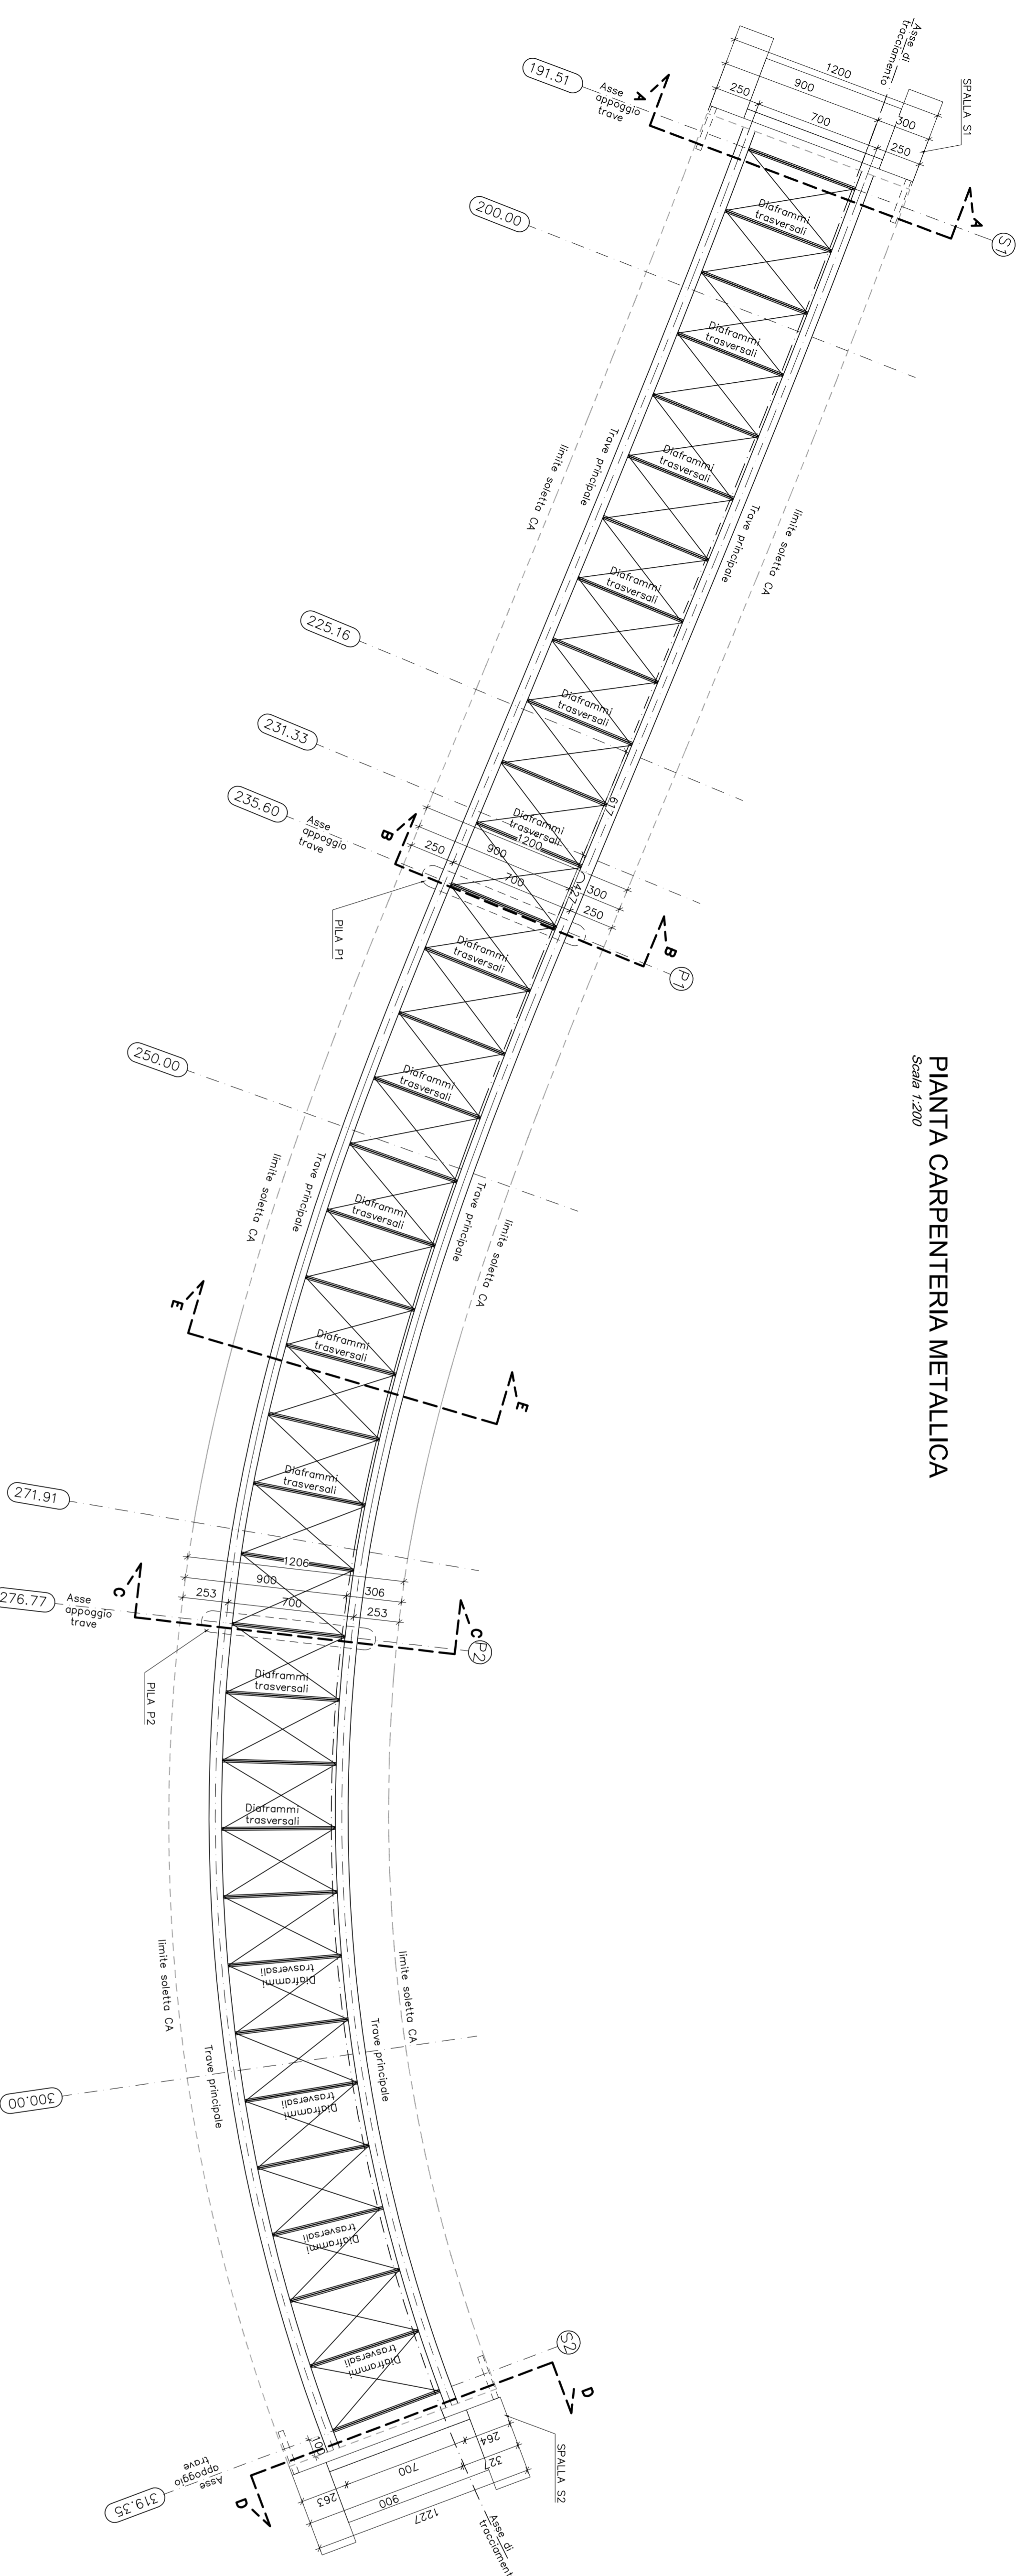


SEZIONE A-A
Scala 1:50

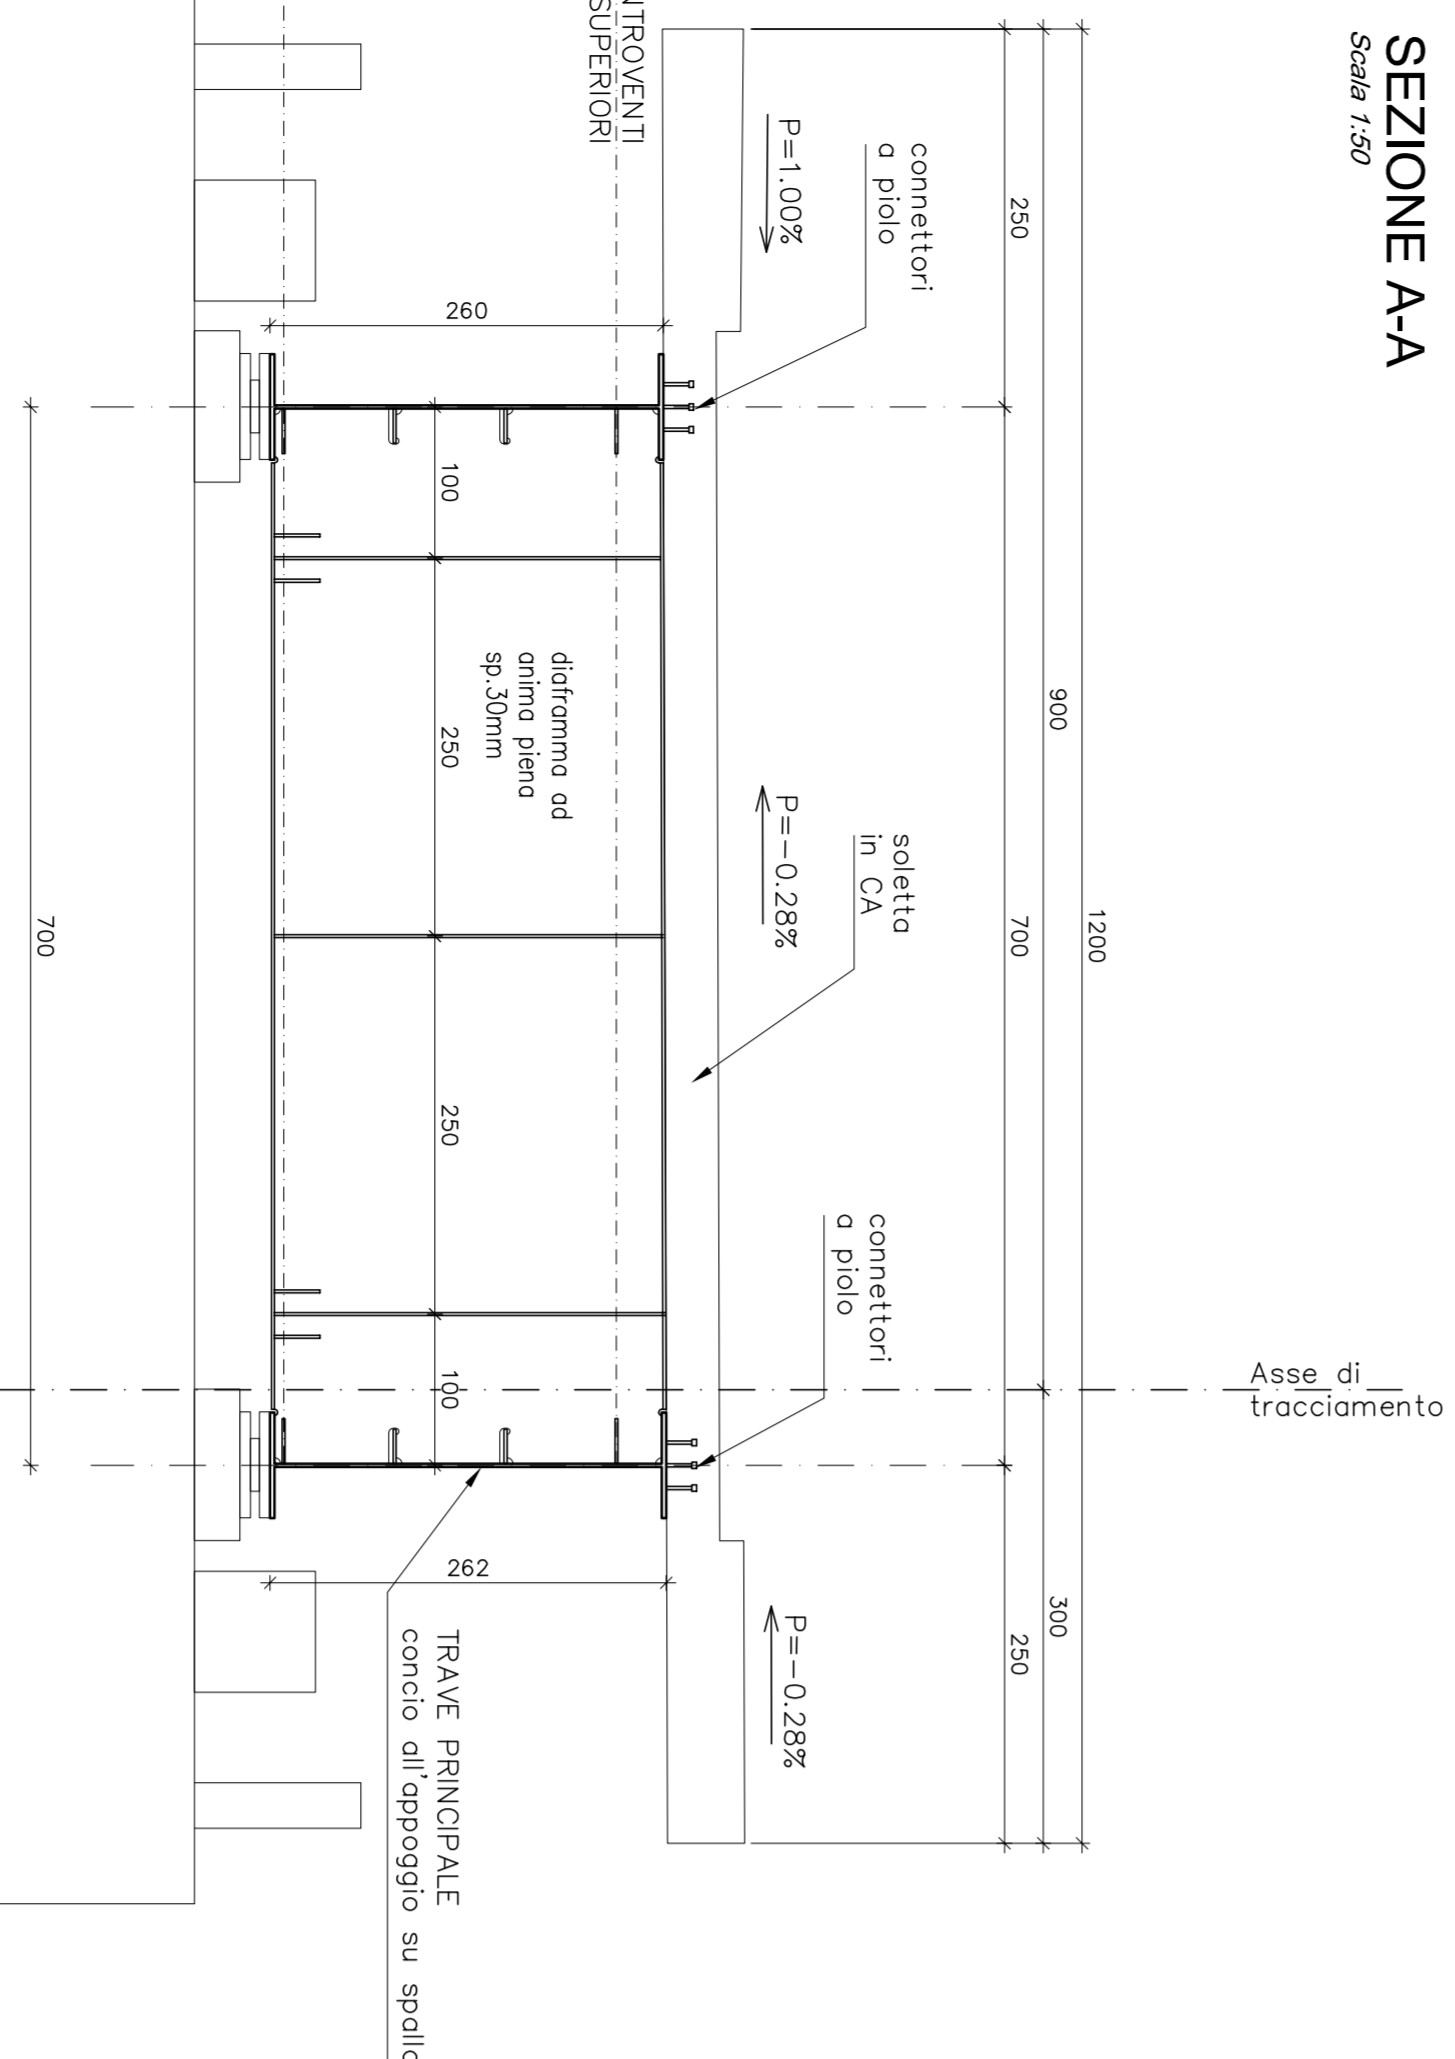


SEZIONE B-B
Scala 1:50

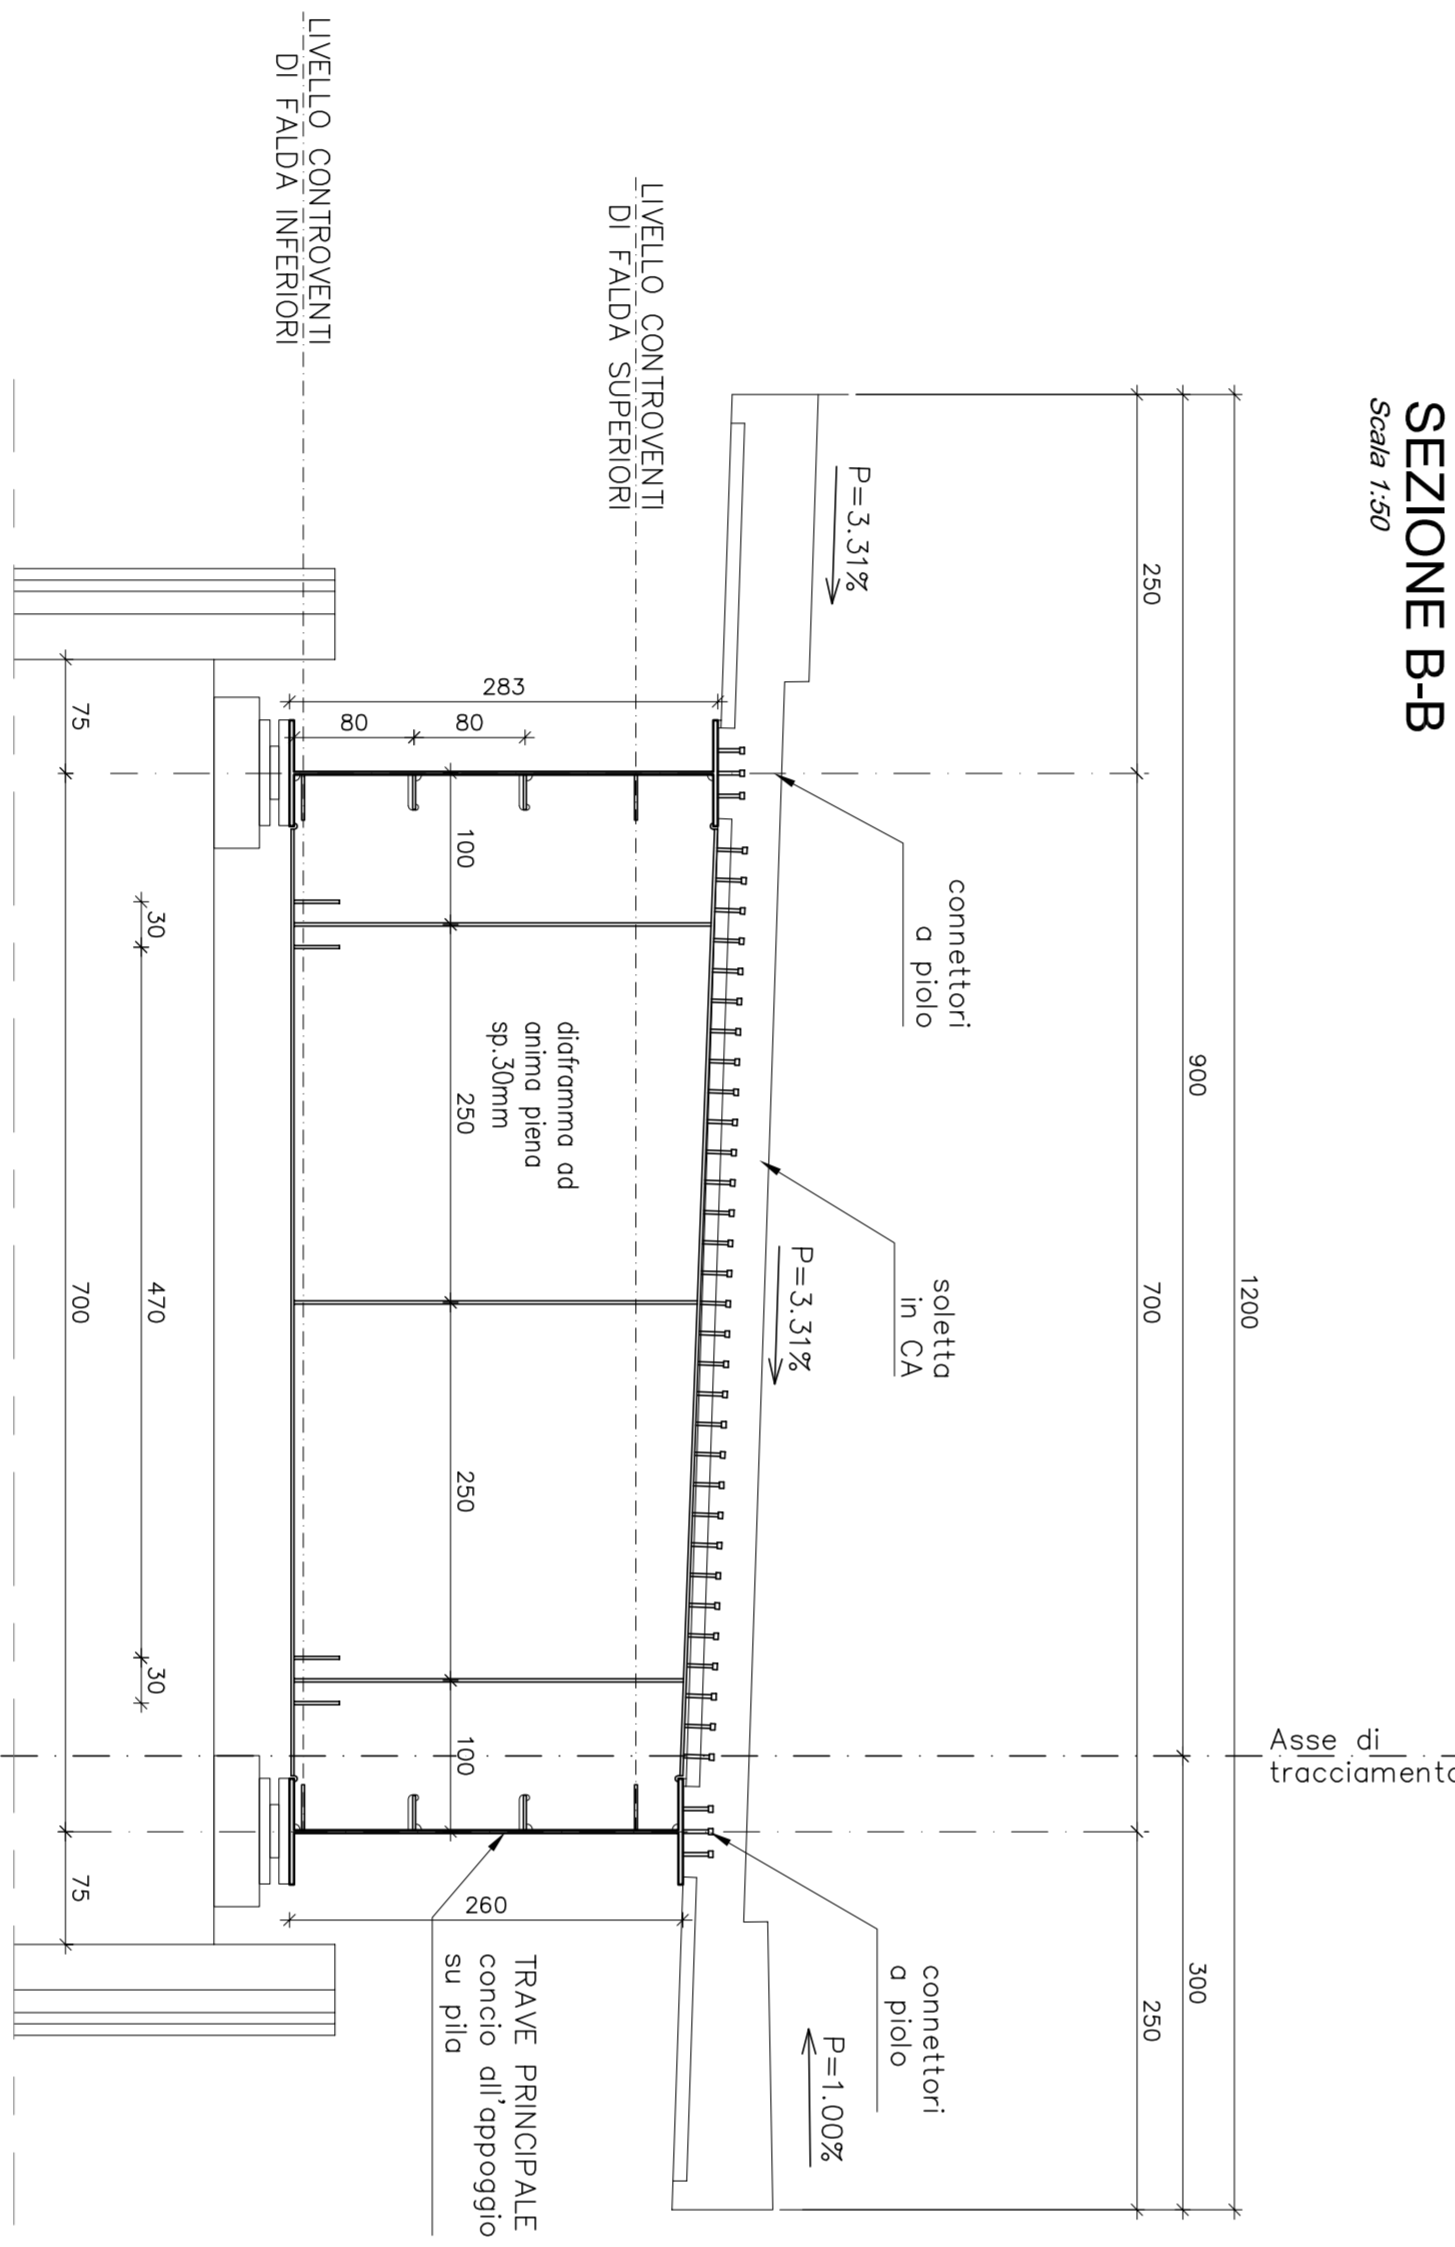


PIANTA TIPO CONTROVENTI DI FALDA
Scala 1:50

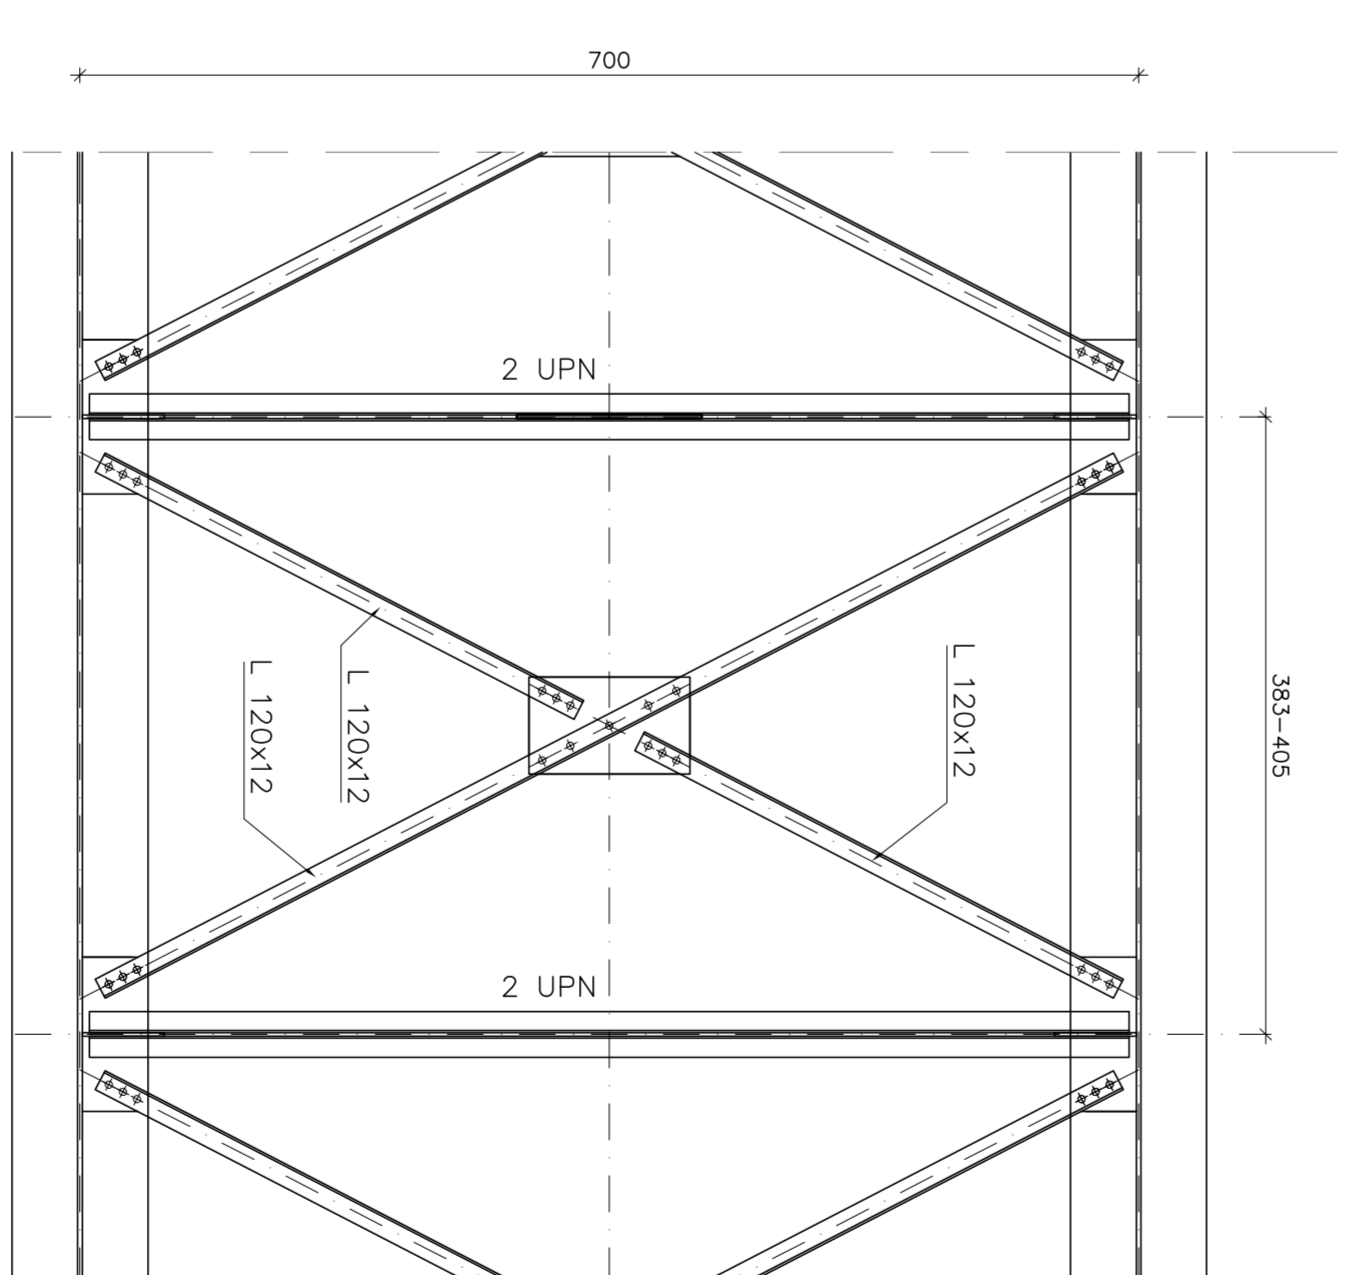




SEZIONE C-C
Scala 1:50

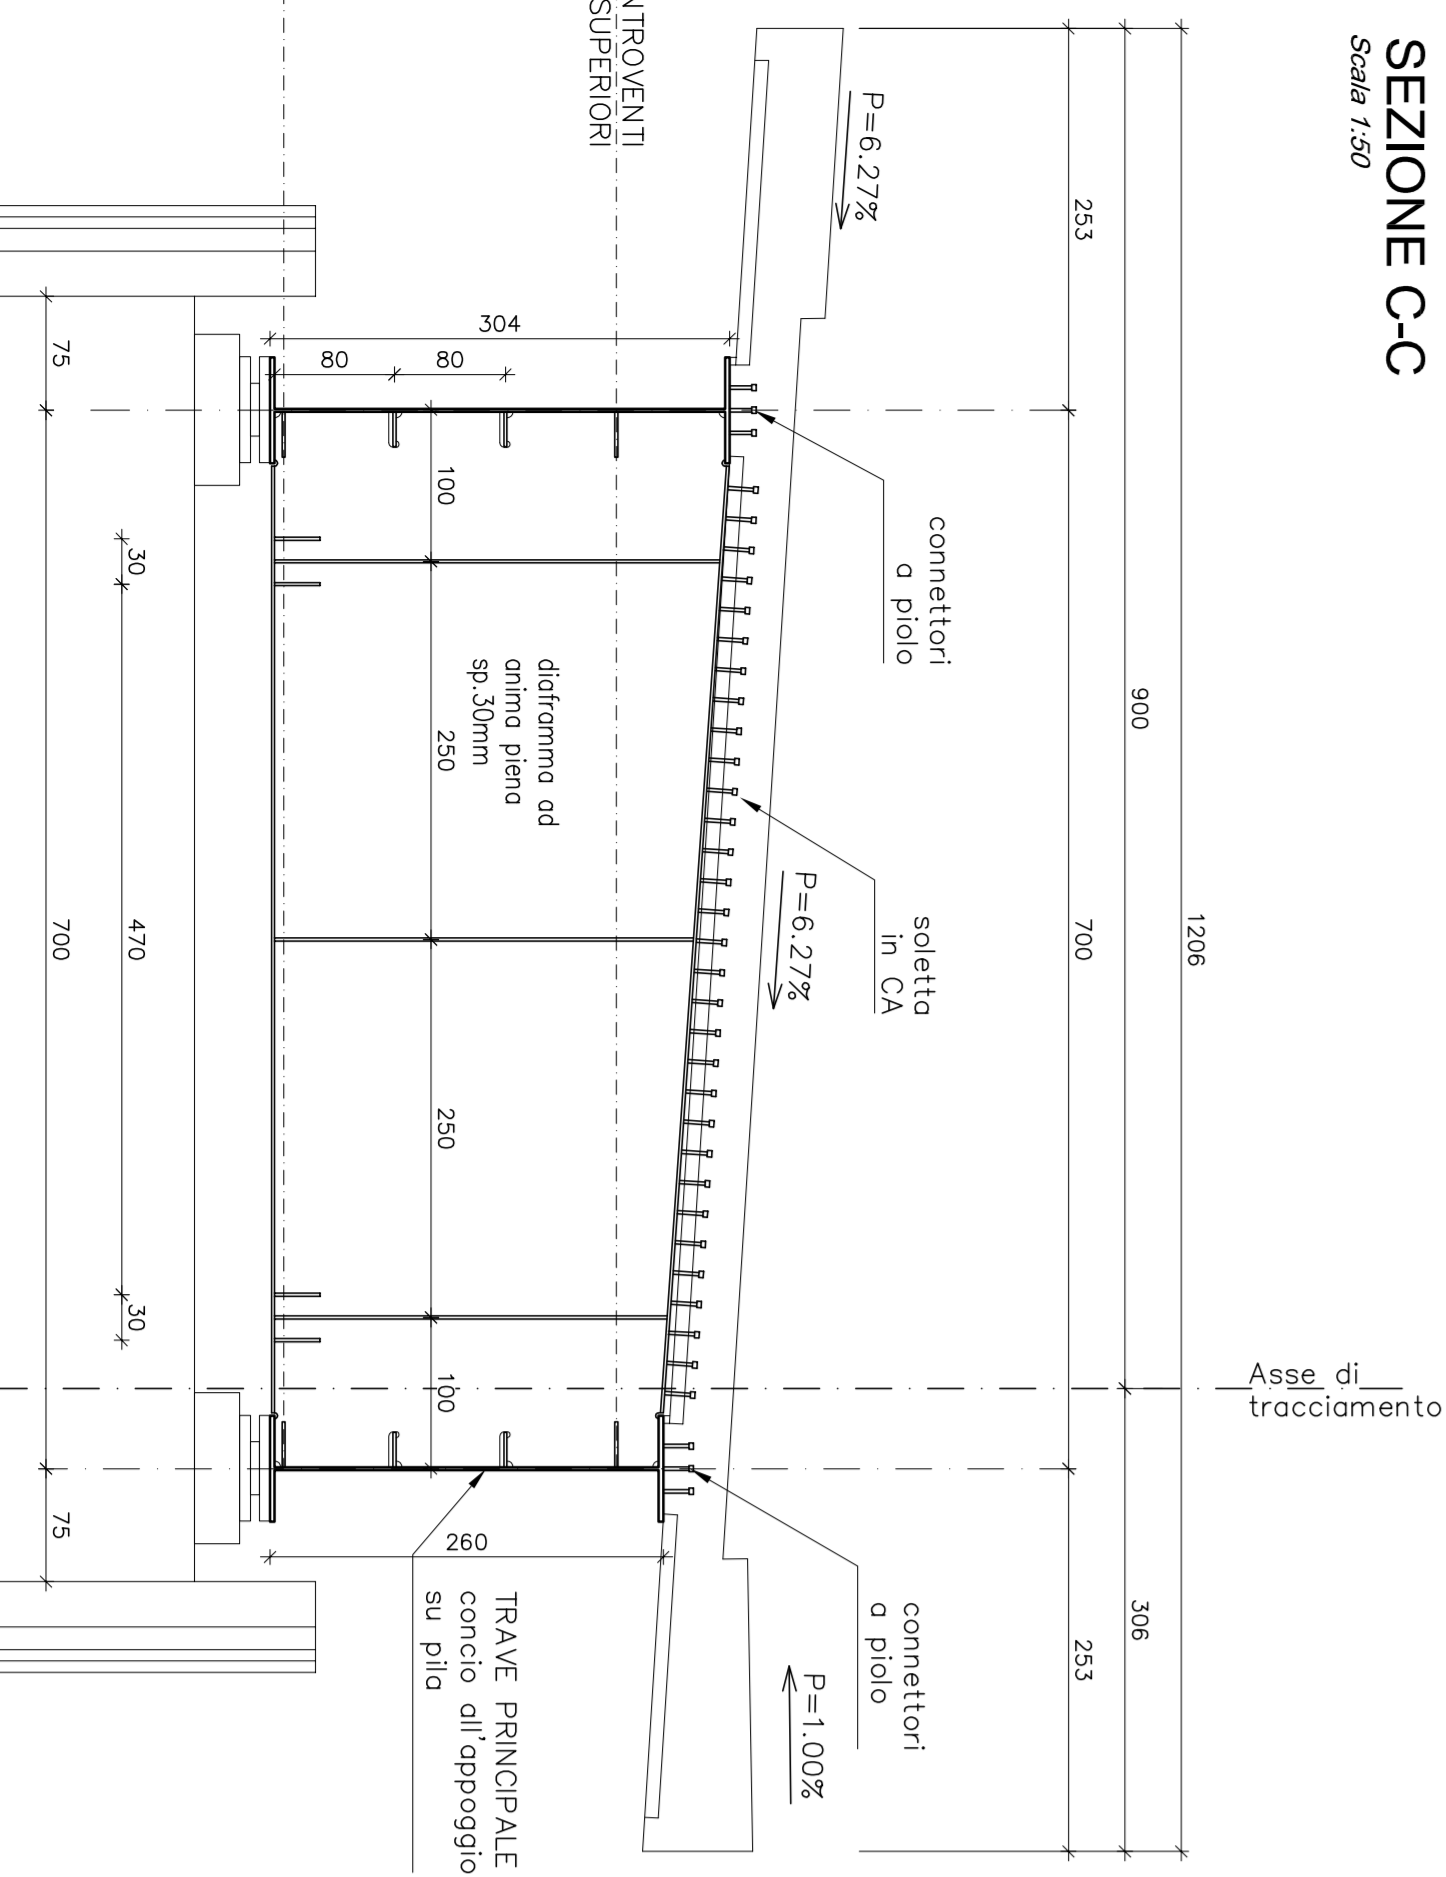

SEZIONE D-D
Scala 1:50

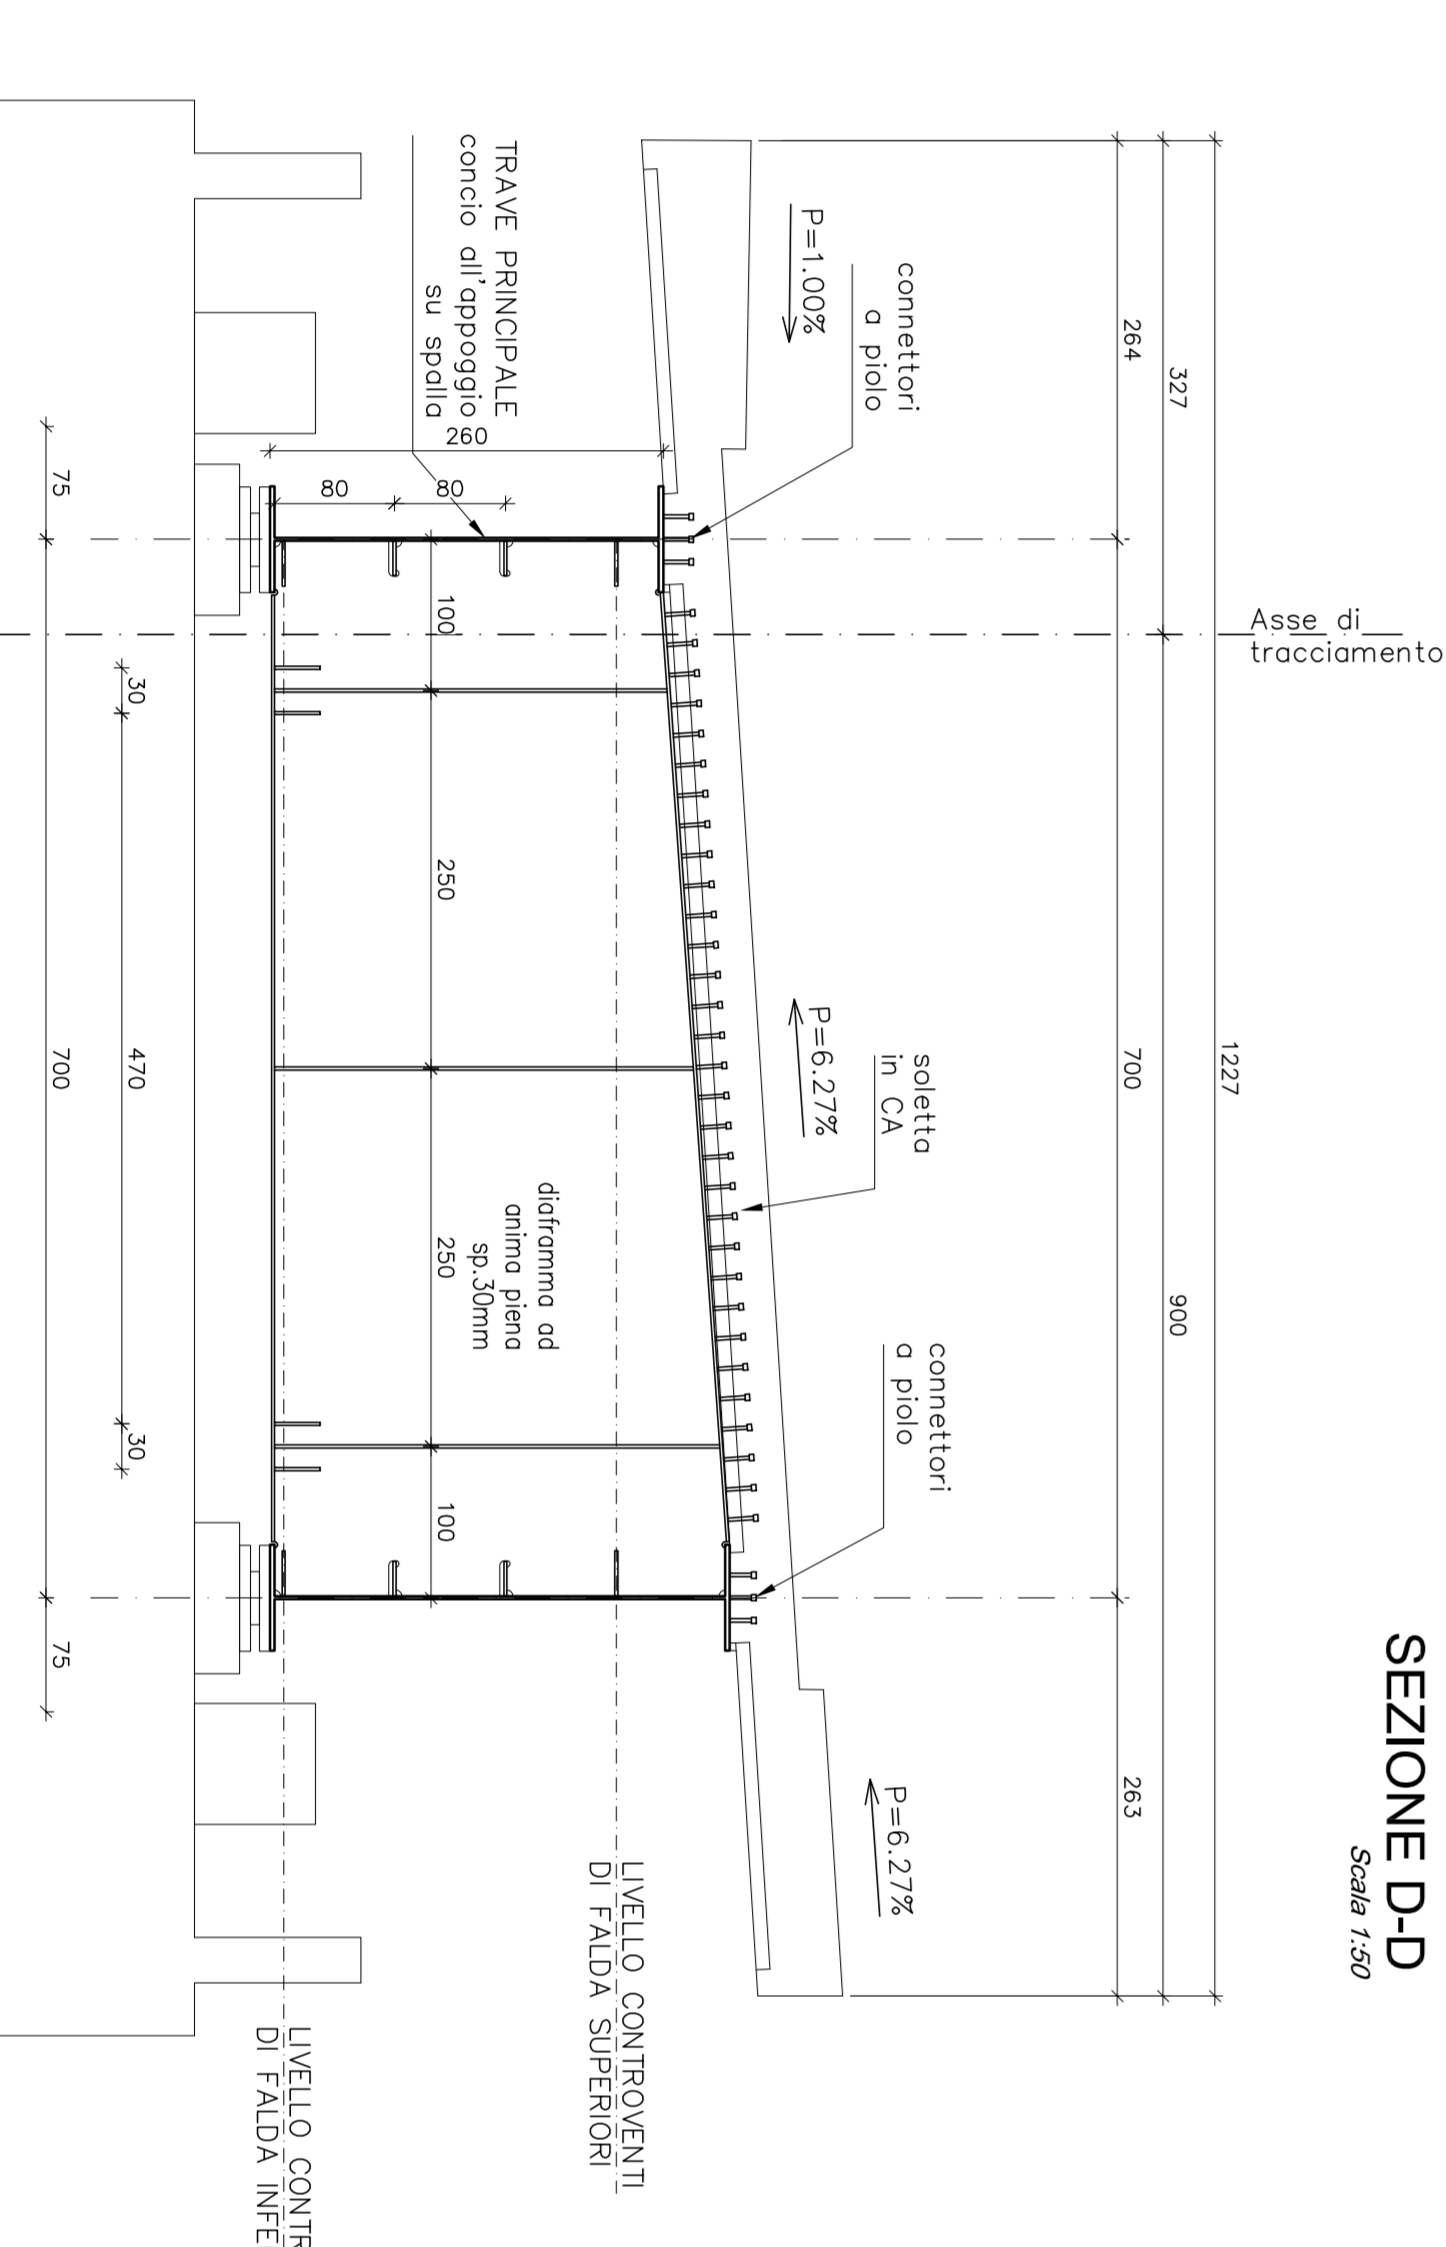

SEZIONE E-E
Scala 1:50

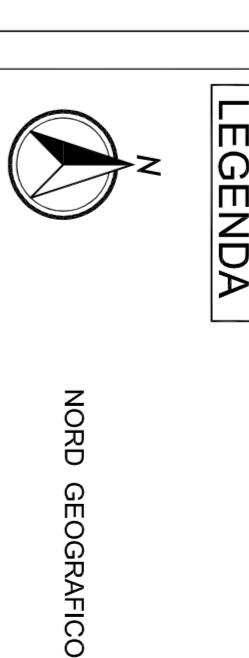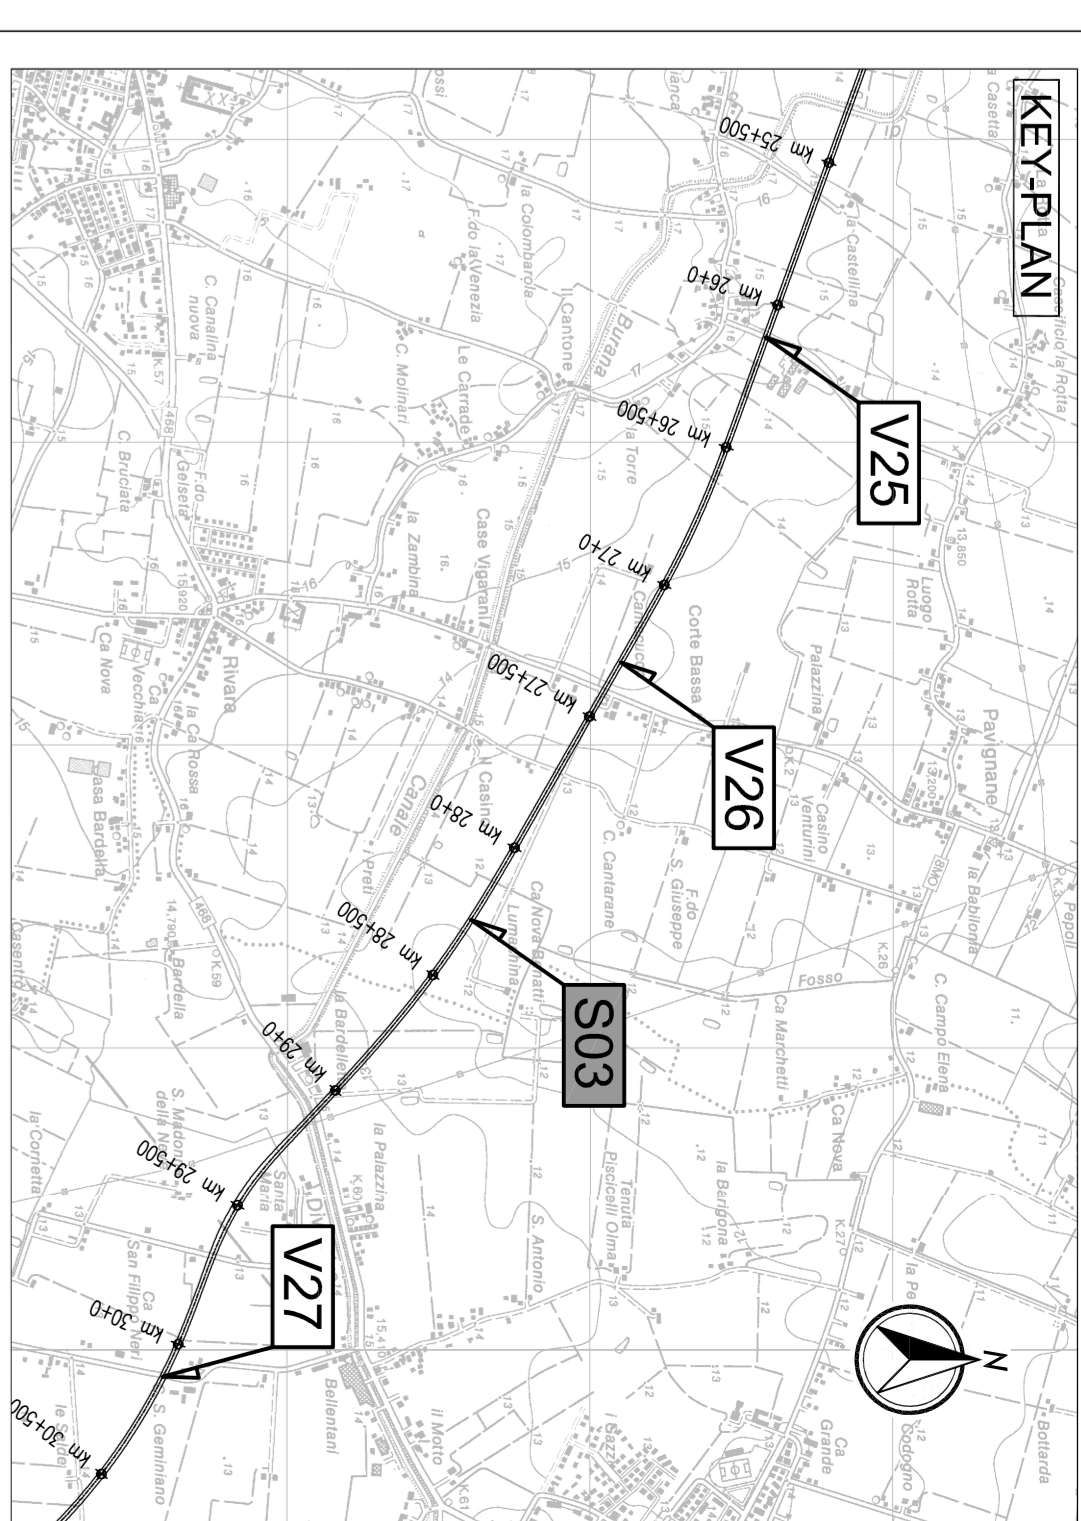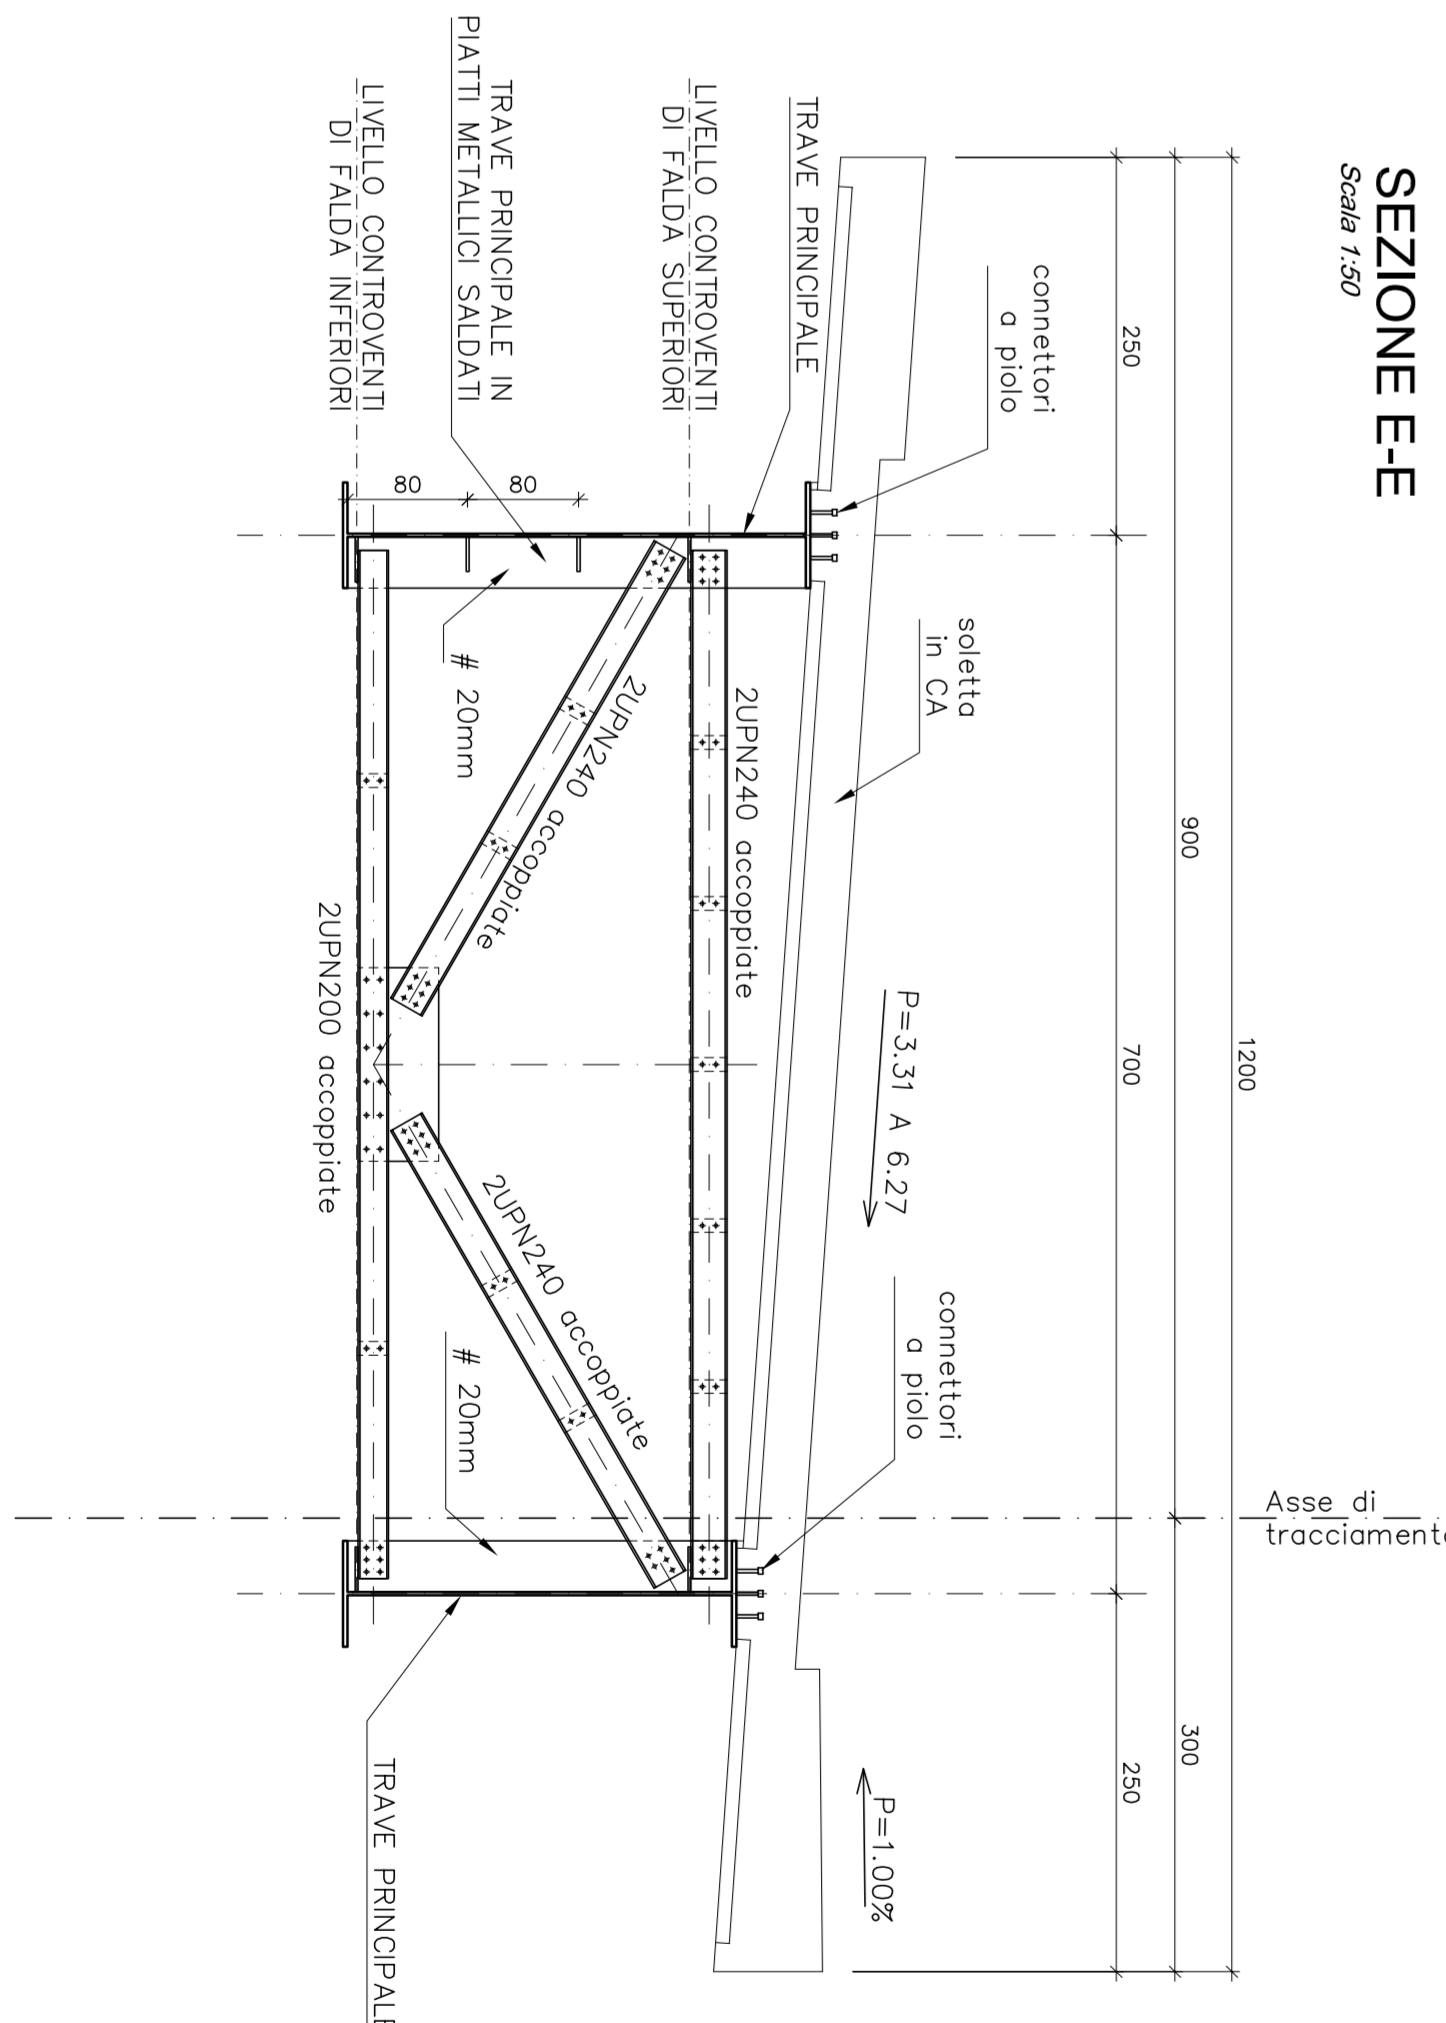

ELABORATI DI RIFERIMENTO
P04-903-SCV10-04-RFC01 RELAZIONE DI CALCOLO

CARATTERISTICHE DEI MATERIALI
P04-000-0000-00-DE-TR-01 TABELLA MATERIALI

NOTE
LE QUOTE SONO ESPRESSE IN CM (SAUVO OVE DIVERSAMENTE INDICATO)
GLI ANGOLI SONO ESPRESI IN GRADI SESSAGESIMALI

REGIONE Emilia-Romagna
L. CONCESSIONARIO
ARC
ARCHITETTURA REGIONALE
CISPADANA

AUTOSTRADA REGIONALE CISPADANA
DAL CASELLO DI REGGIOLO-ROLO SULLA A22
AL CASELLO DI FERRARA SUD SULLA A13
CODICE C.U.P. 8110000000009

PROGETTO DEFINITIVO

ASSE AUTOSTRADALE INTEGRATIVO DEGLI INTERVENTI LOCALI
DI SOLLEGGIAMENTO AL SISTEMA AUTOSTRADALE
OPERE STRUTTURALI






