
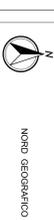
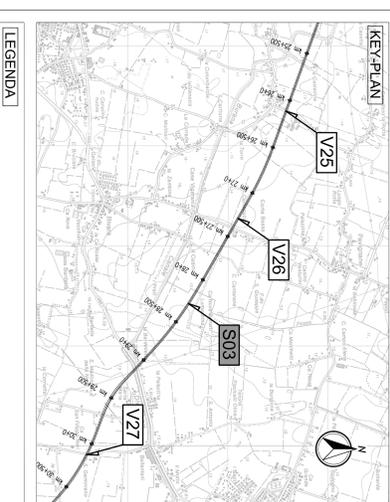


SCHEMA APPOGGI, GIUNTI E DISPOSITIVI DI VINCOLO DINAMICO

Scala 1:200

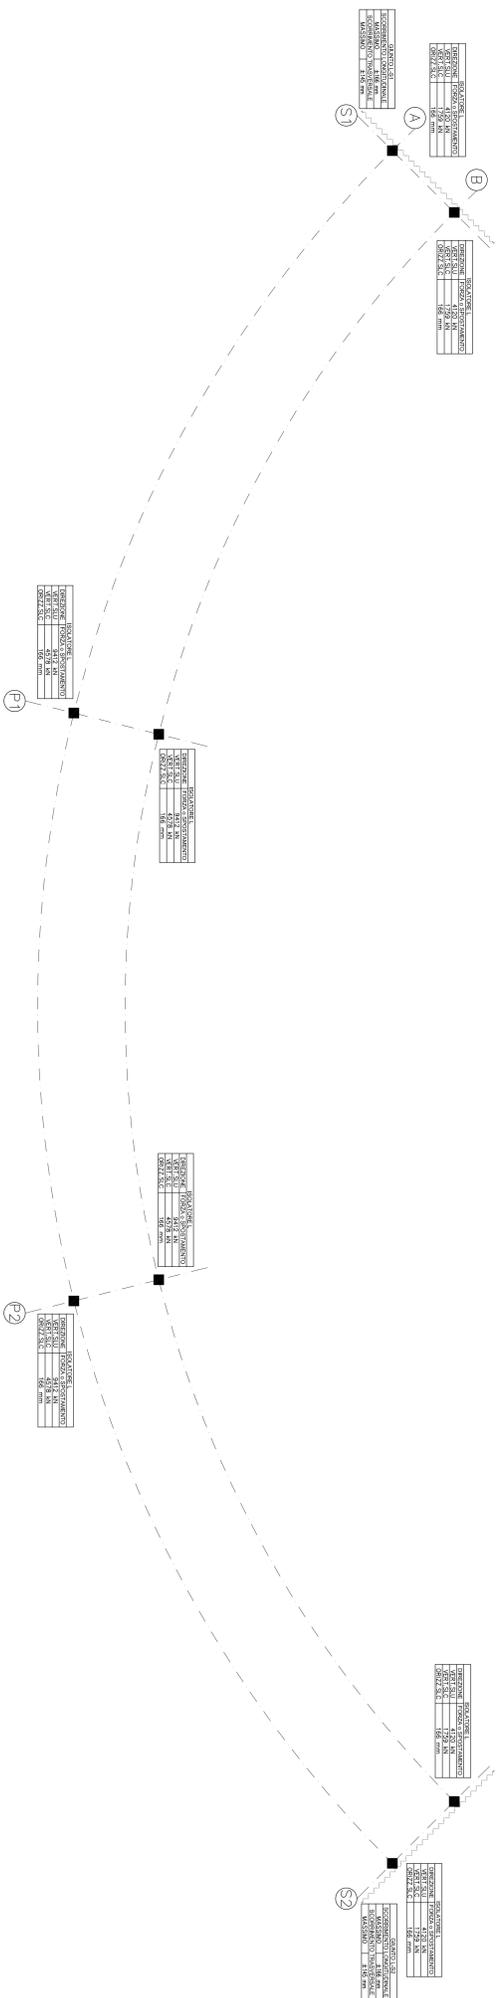

LEGENDA

ELABORATI DI RIFERIMENTO  
PRJ-903-SCV10-QM-RCD1 - RELAZIONE DI CALCOLO

CARATTERISTICHE DEI MATERIALI  
PRJ-000-0000-00-DE-TR-01 - TABELLA MATERIALI

NOTE  
LE QUOTE SONO ESPRESSE IN CM (VALVO OVE DIVERSAMENTE INDICATO)  
GLI ANGOLI SONO ESPRESI IN GRADI SESSAGESIMALI

IL CONCESSIONARIO  
**ARC**  
AUTOSTRADA REGIONALE CISPADANA


AUTOSTRADA REGIONALE CISPADANA  
DAL CASELLO DI REGGIOLO-ROLO SULLA A22  
AL CASELLO DI FERRARA SUD SULLA A13

CORICE C.U.P. # B110000000099

PROGETTO DEFINITIVO

ASSE AUTOSTRADALE (CONGRUO DEGLI INTERVENTI LOCALI  
DI SOLIDIFICAZIONE E VARIANTE AL SISTEMA AUTOSTRADALE)

OPERE D'OPERE MAGGIORI - CAVALCATA, SINCRICO E INTERCONNESSIONE  
PIANTA CON SCHEMI APPOGGI E GIUNTI

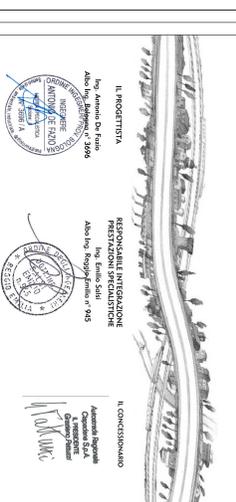



PROGETTO	REVISIONI	DATA	CAUSALE
17/03/2012	EMISSIONE		


  

PROGETTO	REVISIONI	DATA	CAUSALE
17/03/2012	EMISSIONE		

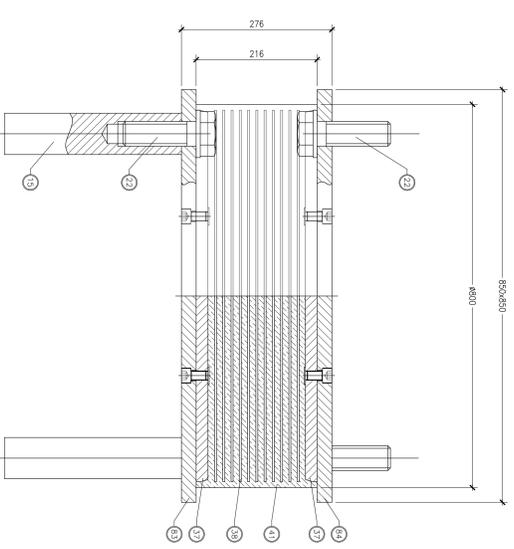


ISOLATORE ELASTOMERICO  
tipo FIP SHN 800/130

Quote in millimetri

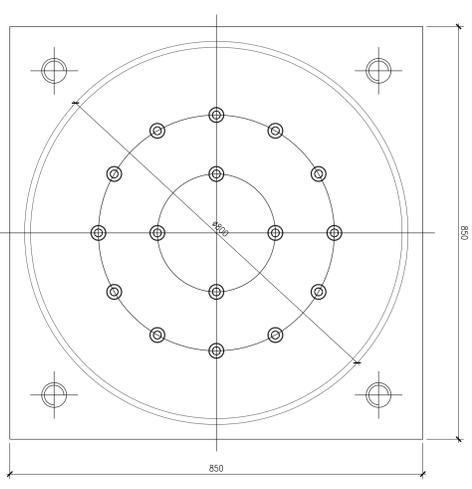

GIUNTO DI DILATAZIONE  
tipo FIP GRE 400



Quote in millimetri

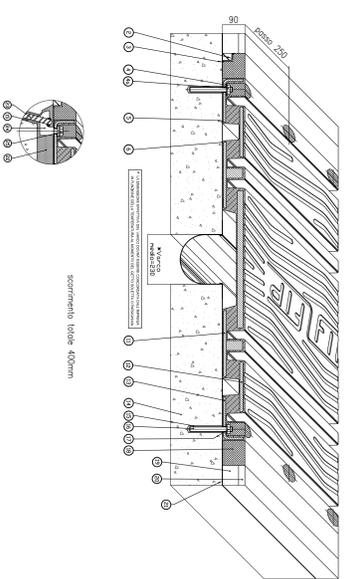

GIUNTO DI DILATAZIONE SU MARCIAPIEDI E CORDOLI

Quote in millimetri

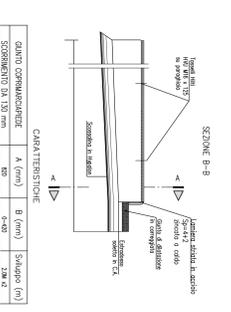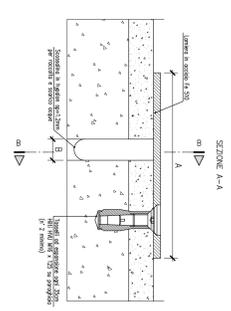

