

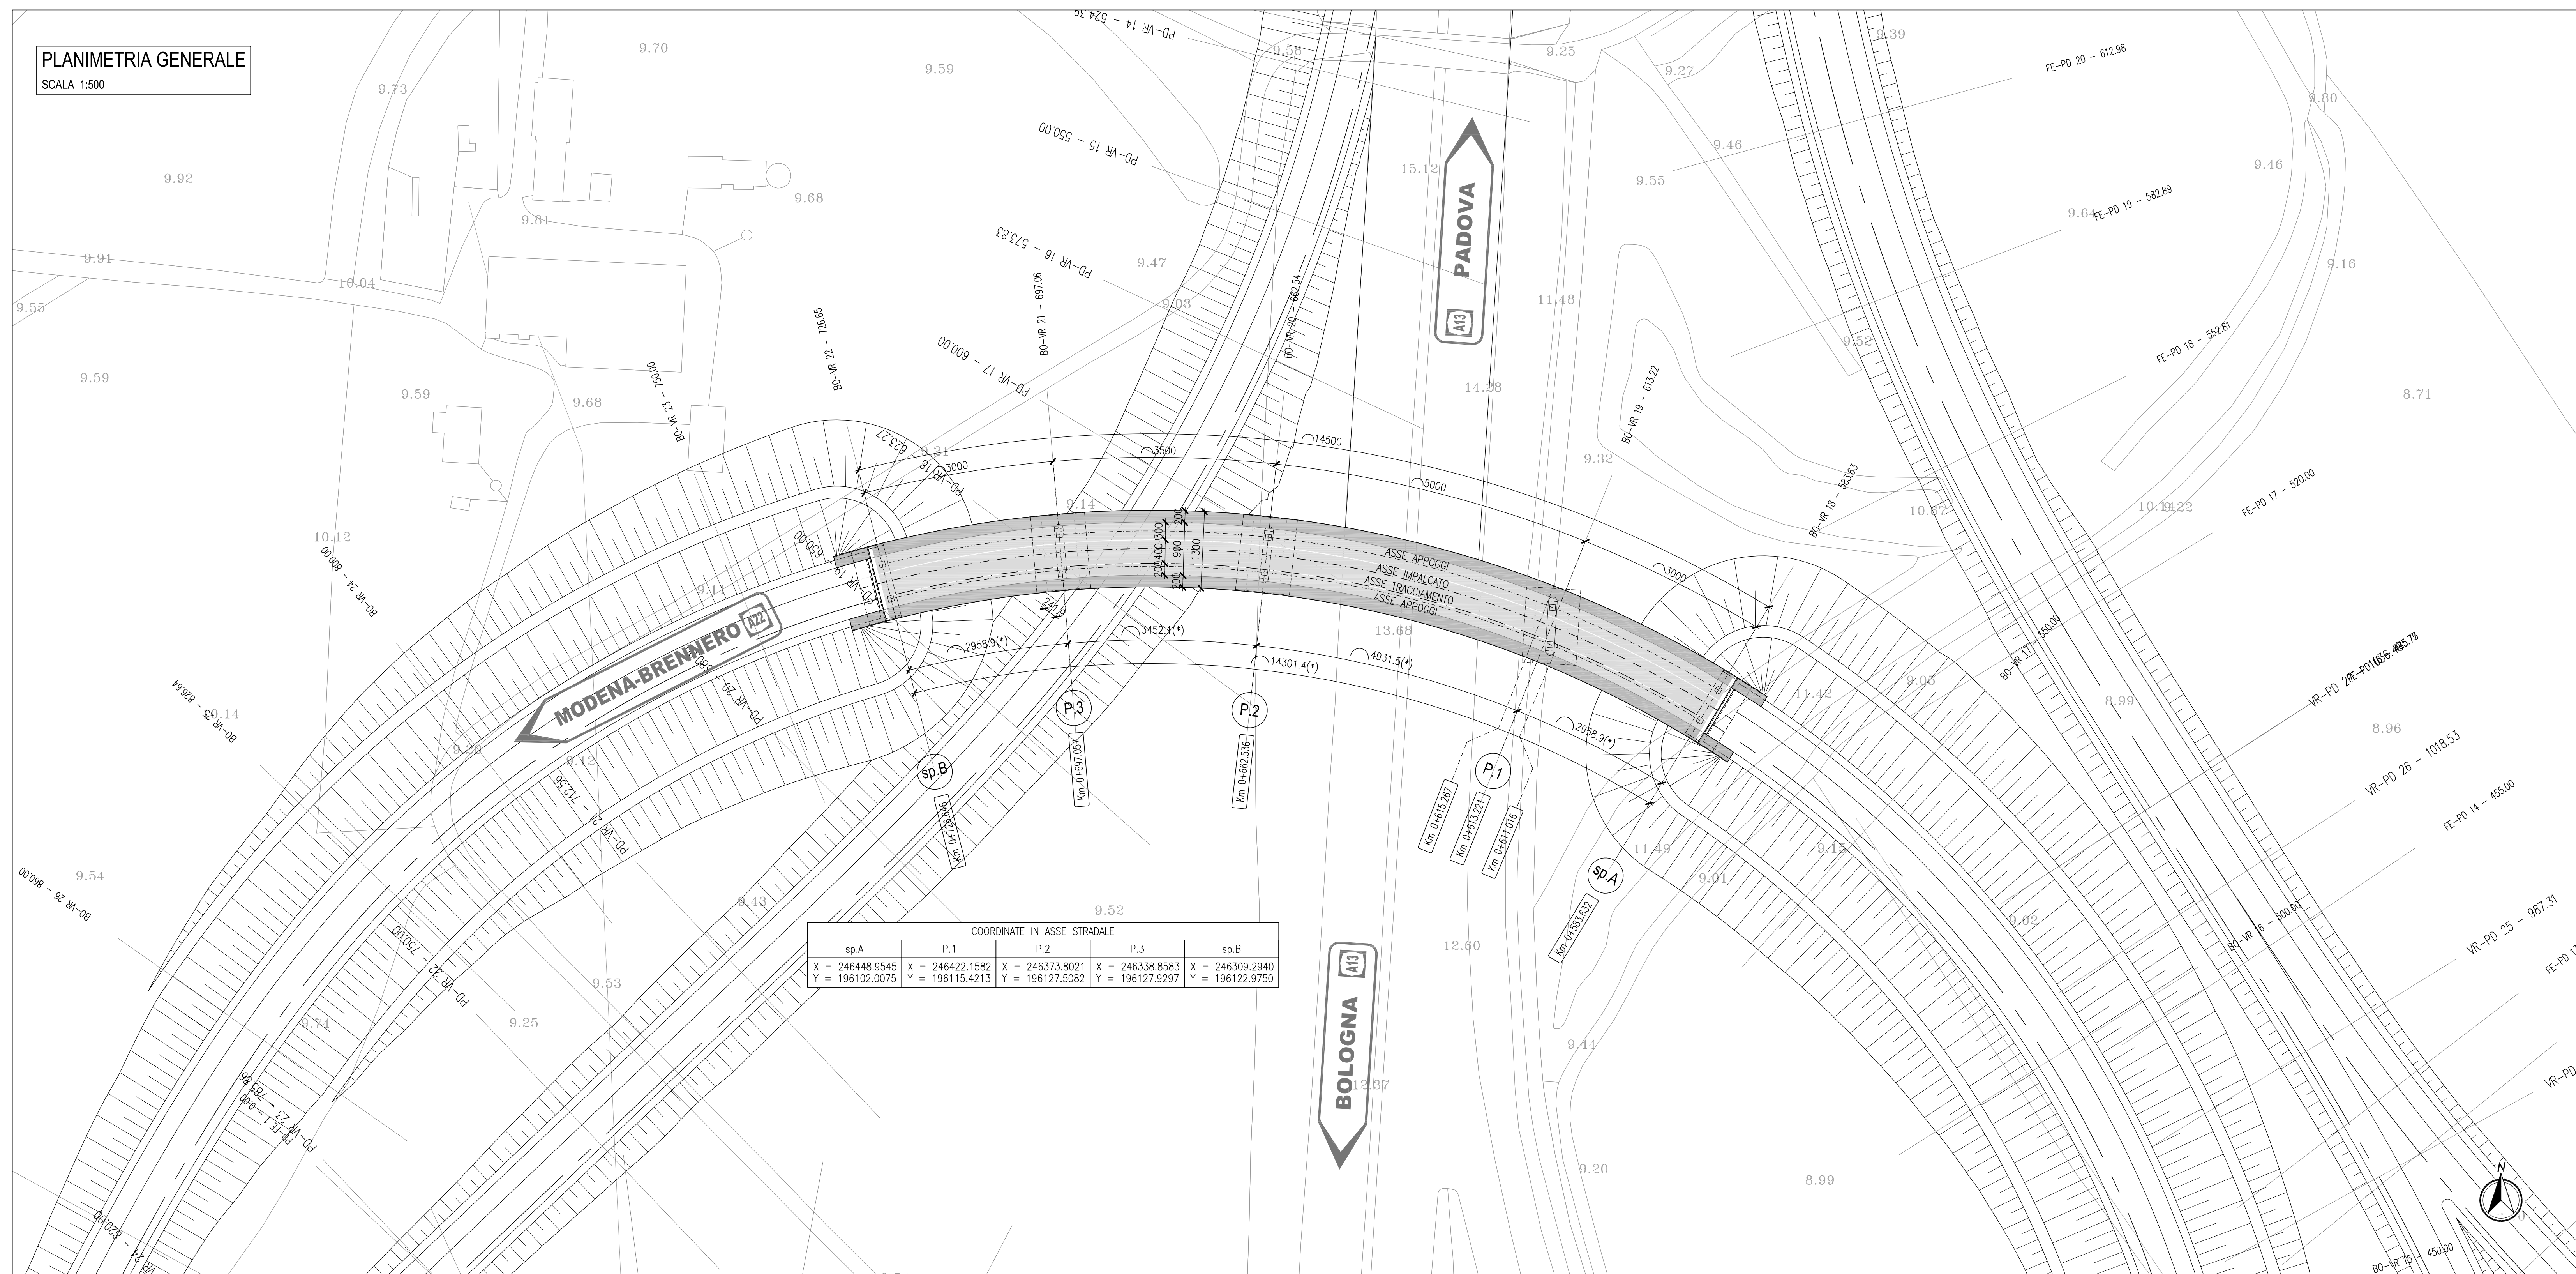
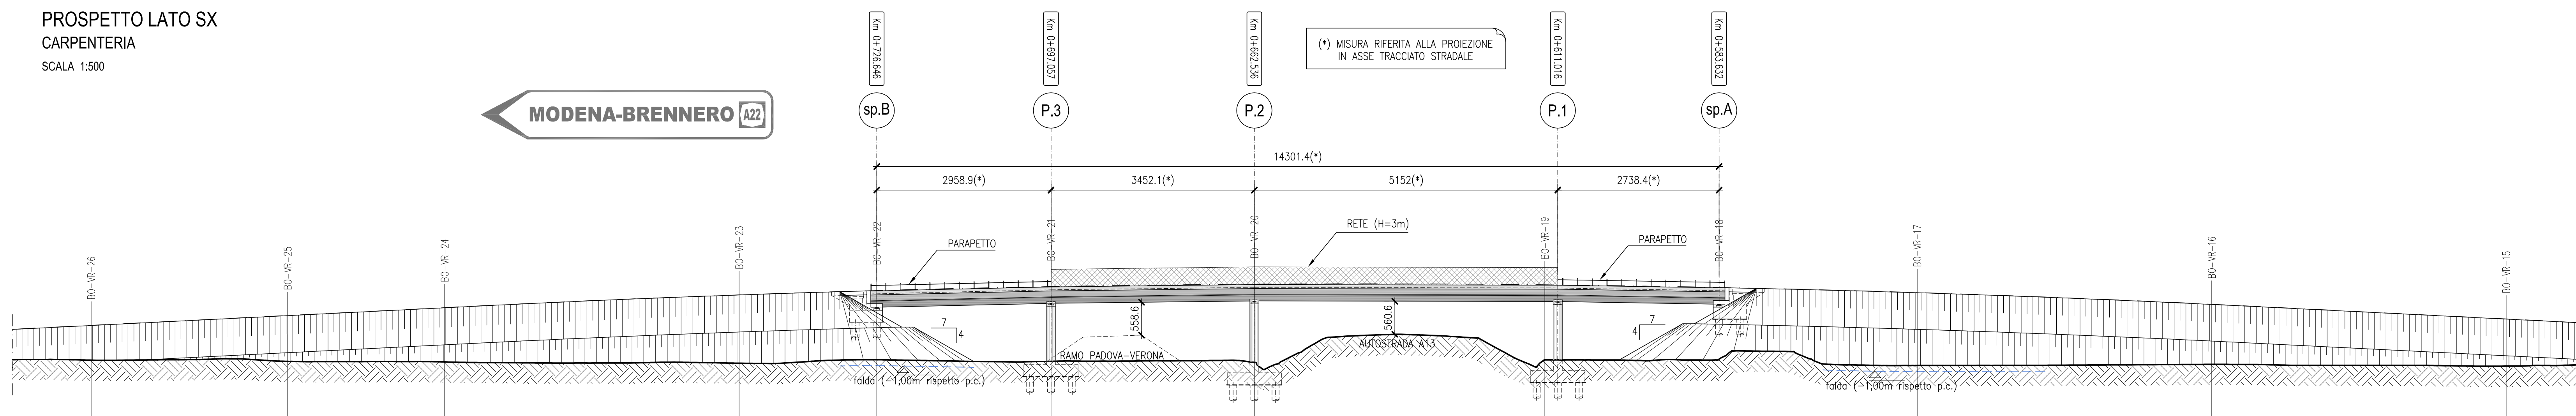



PROSPETTO LATO SX
CARPENTERIA
SCALA 1:500

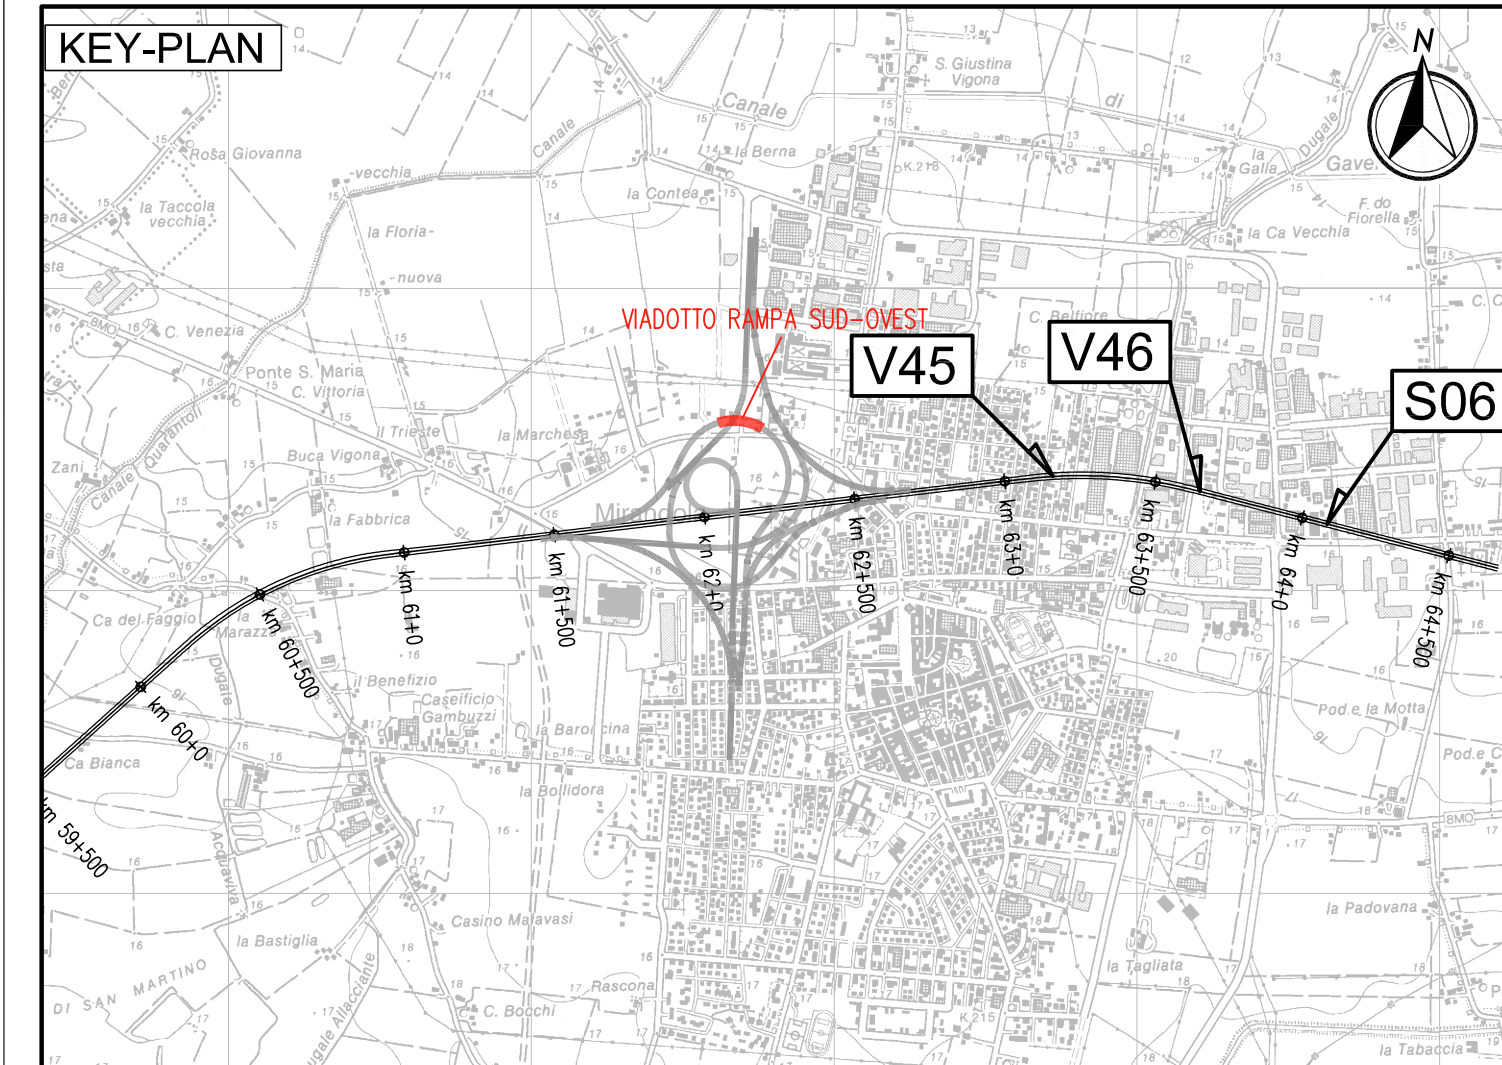

PROSPETTO LATO DX
CARPENTERIA
SCALA 1:500

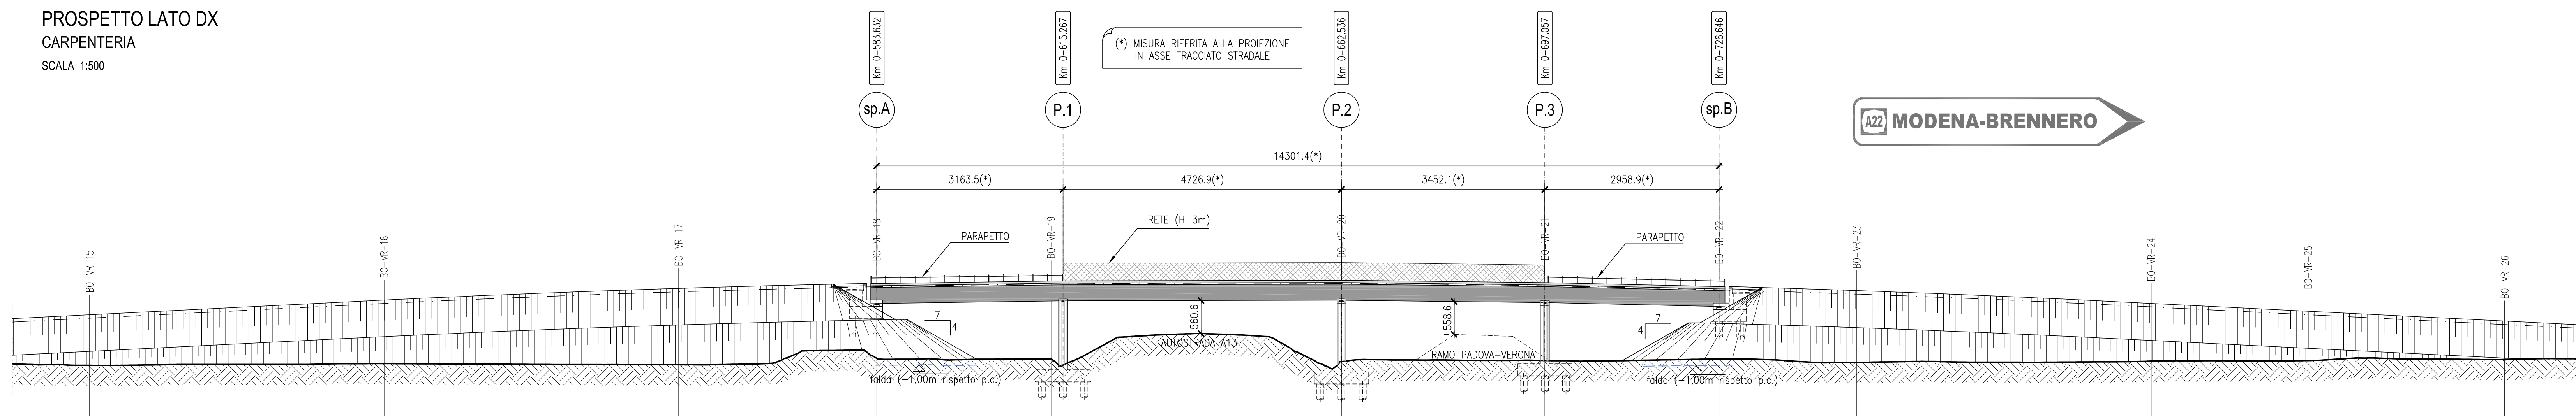

LEGENDA

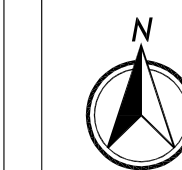

NORD GEOGRAFICO

ELABORATI DI RIFERIMENTO

PD_0_I02_ICV02_0_OM_RG_01	RELAZIONE ILLUSTRATIVA
PD_0_I02_ICV02_0_OM_RC_01	RELAZIONE DI CALCOLO

CARATTERISTICHE DEI MATERIALI

PD_0_0000_0000_0_GE_TB_01 TABELLA MATERIALI E CLASSI DI ESPOSIZIONE CALCESTRUZZO
PD_0_0000_0000_0_GE_KT_02 VITA UTILE E CLASSI D'USO DELLE OPERE

NOTE

LE QUOTE SONO ESPRESSE IN CM (SALVO OVE DIVERSAMENTE INDICATO)
GLI ANGOLI SONO ESPRESI IN GRADI CENTESIMALI
(*) MISURA RIFERITA ALLA PROIEZIONE IN ASSE TRACCIATO STRADALE

IL CONCEDENTE

 Regione Emilia-

IL CONCESSIONARIO

ARC AUTOSTRADA REGIONALE CISPADANA

AUTOSTRADA REGIONALE CISPADANA
DAL CASELLO DI REGGIOLO-ROLO SULLA A22
AL CASELLO DI FERRARA SUD SULLA A13

CODICE C.U.P. E81B08000060009

PROGETTO DEFINITIVO

**ASSE AUTOSTRADALE (COMPRESIVO DEGLI INTERVENTI LOCALI
DI COLLEGAMENTO VIARIO AL SISTEMA AUTOSTRADALE)
OPERE STRUTTURALI**

OPERE D'ARTE MAGGIORI - CAVALLERIA SVINCOLO E INTERCONNESSIONE

ICV02 - INTERCONNESSIONE CON A13 - CAVALCAVIA RAMPA SUD-OVEST
PLANIMETRIA E PROSPETTI



IL PROGETTISTA

Ing. Antonello Mezzalana

Luigi M. Della Porta

Ing. Giancarlo Guadagnini

RESPONSABILE INTEGRAZIONE

Ing. Emilio Solzi
Albo Ing. Reggio Emilia n° 945



IL CONCESSIONARIO

Autosstrada Regionale
Cassanese S.p.A.

IL PRESIDENTE
Graziano Pettuzzi

1. Falkum

[illegible]

IL PRESENTE DOCUMENTO NON POTRA' ESSERE COPIATO, RIPRODOTTO O ALTAMENTE PUBBLICATO, IN TUTTO O IN PARTE, SENZA IL CONSENSO SCRITTO DEL CONCESSIONE, CON UTILIZZO NON AUTORIZZATO SARAN' PERSECUITO A NORMA DI LEGGE.