


LEGENDA	
	PERIMETRAZIONE IMPIANTO FOTOVOLTAICO
	PERIMETRAZIONE STAZIONE ELETTRICA
	CAVIDOTTO INTERRATO SU STRADA PROVINCIALE
	CAVIDOTTO INTERRATO SU STRADA PUBBLICA

ANALISI DEL PERCORSO CAVIDOTTO MT						
N° Tratto	Tipologia	Denominazione	Titolari	Lunghezza (m)	Larghezza scavo (m)	Profondità scavo (m)
Tratto "I"	Parenza della cabina di consegna	---	Tuturano s.r.l.	76,00	0,80	1,35
Tratto "I"	Strada Vicinale	---	Comune di Brindisi	810,00	0,80	1,35
Tratto "II"	Strada Provinciale	S.P. 79	Provincia di Brindisi	100,00	0,80	1,35
Tratto "III"	Strada Comunale	S.C. n°66	Comune di Brindisi	211,00	0,80	1,35
Tratto "IV"	Strada Podereale	Santa Lucia	Comune di Brindisi	318,00	0,80	1,35
Tratto "V"	Strada Comunale	S.C. n°57	Comune di Brindisi	192,00	0,80	1,35
Tratto "VI"	Strada Vicinale	San Paolo	Regione Puglia - Gestione speciale ad esaurimento Riforma Fondiaria	572,00	0,80	1,35
Tratto "VII"	Strada Comunale	S.C. n° 32	Comune di Brindisi	2680,00	0,80	1,35
Tratto "VIII"	Strada Comunale	S.C. n° 46	Regione Puglia - Gestione speciale ad esaurimento Riforma Fondiaria	915,00	0,80	1,35
Tratto "IX"	Strada Vicinale	---	Regione Puglia - Gestione speciale ad esaurimento Riforma Fondiaria	252,00	0,80	1,35
Tratto "X"	Strada Vicinale	---	Regione Puglia - Gestione speciale ad esaurimento Riforma Fondiaria	244,00	0,80	1,35

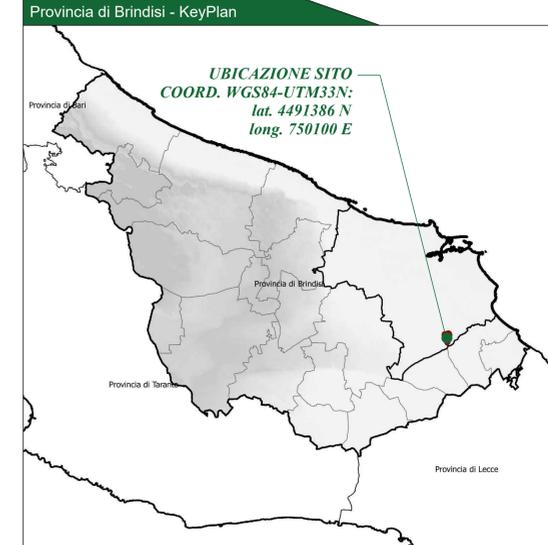

**CITTA' DI BRINDISI**  
REGIONE PUGLIA

**Impianto agrofotovoltaico "Tuturano"**  
della potenza di 67,66 MW in DC  
**PROGETTO DEFINITIVO**

COMMITTENTE:  
**TUTURANO SRL**  
TUTURANO s.r.l.  
Viale Duca d'Aosta, 51  
39100 Bolzano (BZ)  
P.IVA: 03033490214  
Tel: 0039 3409198155

PROGETTAZIONE:  
**TEKNE**  
SOCIETA' DI INGEGNERIA  
TEKNE s.r.l.  
Via Venezia (Sivori, 11 - 70123) ANDRIA  
Tel: +39 0883 503714 - 503841 - Fax: +39 0883 503915  
www.papabile.it - email: compta@teknep.it

PROGETTISTA:  
Dott. Ing. Renato Partuso  
(Direttore Tecnico)

LEGALE RAPPRESENTANTE:  
dott. Renato Marsi

**PD** PERCORSO CAVIDOTTO SU BASE CATASTALE

PROGETTO DEFINITIVO

Data l' emissione: **Settembre 2021**

Redatto: **E. PARTUSO**

Verificato: **GI. PARTUSO**

Approvato: **R. PARTUSO**

Scala: **1:5.000**

Tavola: **AR09**

Protocollo Tekne:

TKA526