
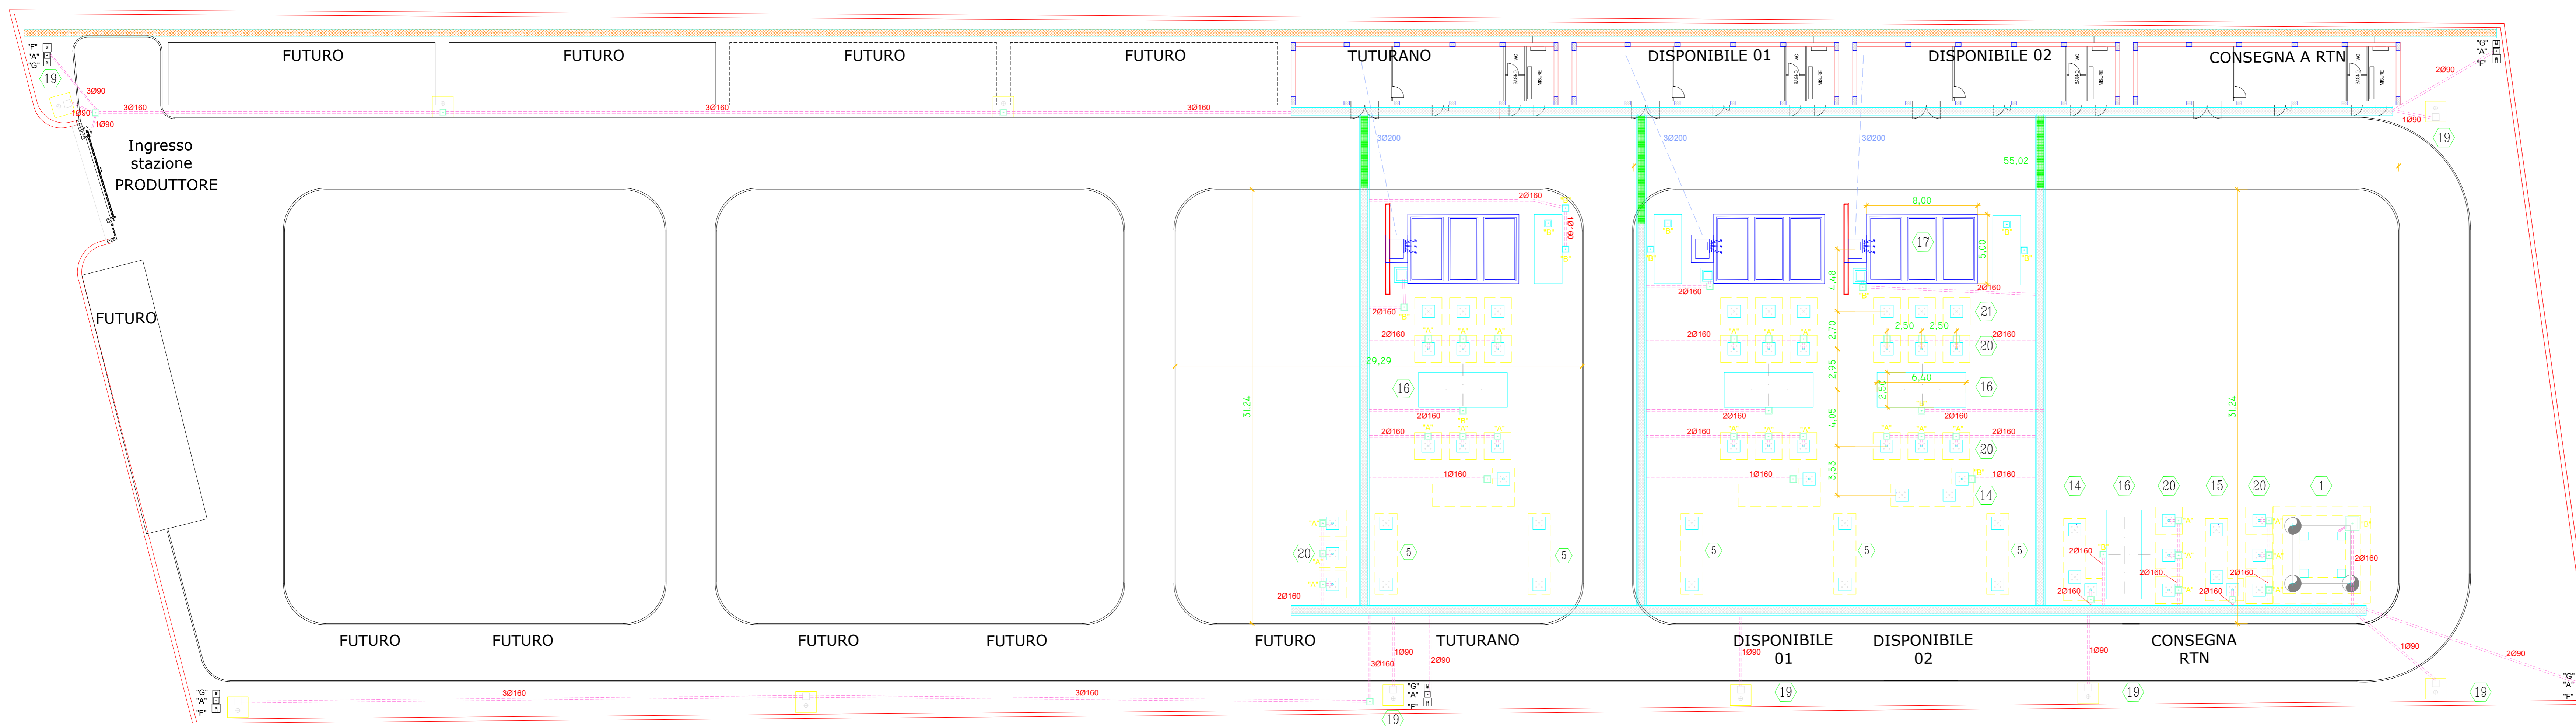


TIPOLOGICO FINITIRA STRADE -MARCIAPIEDI-AREE QUADRO ALL'APERTO

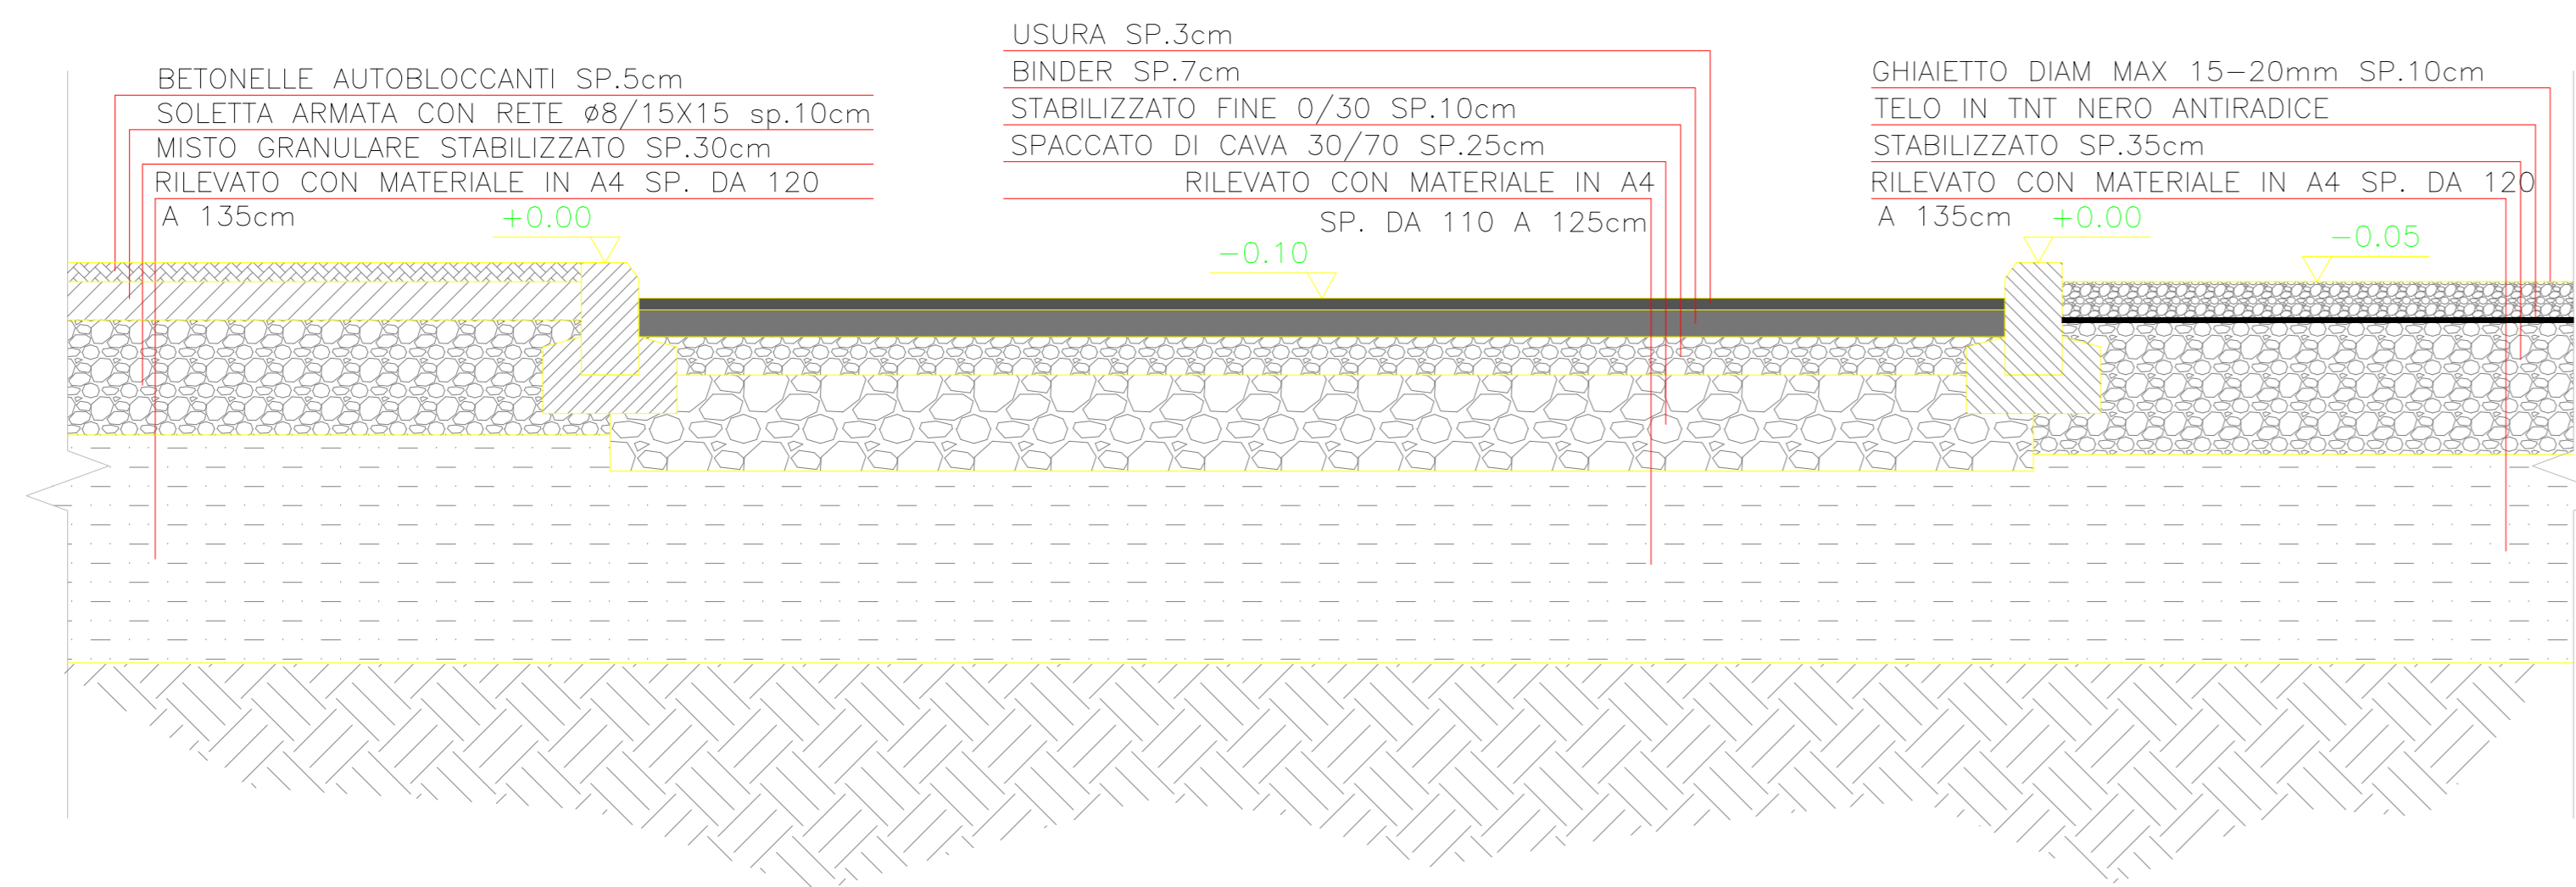

Rif.	Descrizione Basamento	"PRODUTTORE"
①	FONDAZIONE PALO GATTO	
⑤	FONDAZIONE PORTALE SBARRE SENZA SEZIONATORE	
⑭	FONDAZIONE SEZIONATORE ORIZZONTALE	
⑮	FONDAZIONE SEZIONATORE ORIZZONTALE CON LAME	
⑯	FONDAZIONE INTERRUTTORE	
⑰	FONDAZIONE TRASFORMATORE AT	
⑱	FONDAZIONE ILLUMINAZIONE STRADALE	
⑳	FONDAZIONE UNIPOLARE PER TV -TA	
㉑	FONDAZIONE UNIPOLARE PER SOSTEGNO UNIPOLARE	
A	POZZETTO CAVETTERIA 50X50 COPERTURA IN PRFV DA 5000 DANIMO	
B	POZZETTO CAVETTERIA 60X60 COPERTURA IN PRFV DA 5000 DANIMO	
	CUNICOLO CAVI COPERTURA IN PRFV DA 2000 DANIMO PER TRANSITO LINEE MT	
	COPERTURA IN PRFV DA 2000 DANIMO PER TRANSITO CAVETTERIE INTERNE STAZIONE	
	COPERTURA IN PRFV DA 5000 DANIMO PER TRANSITO CAVETTERIE INTERNE STAZIONE	
□*	PREDISPOSIZIONE IMPIANTO ANTINTRUSIONE FONDAZIONE PER PALO SOSTEGNO TELECAMERE 60X60X60 cm	
□**	PREDISPOSIZIONE IMPIANTO ANTINTRUSIONE FONDAZIONE PER BARRIERE AD INFRAROSSI 40X40X60 cm	
□**	PREDISPOSIZIONE IMPIANTO ANTINTRUSIONE FONDAZIONE PER ARMADIO DI COMANDO 80X50X60 cm	

NOTE GENERALI

- TUTTE LE DIMENSIONI SONO IN CENTIMETRI ECCETTO DOVE INDICATO
- QUOTA #000 CONINCIDENTE CON SOTTOPASTRA SISTEMI APPARECCHIATURE
- * - TUTTE LE TUBAZIONI CAVI CHE TRANSITANO SU STRADE DI ACCESSO DEVONO ESSERE PROTETTE CON BAULETTO IN CLS.



CITTA' DI BRINDISI

PROGETTO DEFINITIVO
Impianto fotovoltaico "Tuturano"
 della potenza di 67,66 MW in DC

COMMITTENTE:

TUTURANO SRL
 Tuturano srl
 Viale Doria #Abita, 51
 39100 Bolzano (BZ)
 P.IVA. 02033900114
 Tel. 0039 3409196155

PROGETTAZIONE:

Studio Ingegneria
 Dott. Ing. Pietro Gallo
 Via Luigi Galvani 51/52 - 00186 Roma (RM)
 Tel. +39 06 58504751 - email: studiogal@studiosg.it

PROGETTISTA:
 Dott. Ing. Pietro Gallo



PD	STAZIONE ELETTRICA 150KV - PIANTA OPERE CIVILI			Tavola:		
	PROGETTO DEFINITIVO			BRS_SUK_02_001		
Data 1° emissione: Settembre 2021		Redatto:	Verificato:	Approvato:	Scala:	Protocollo:
		M.S.	R.R.	P.G.	1:200	