

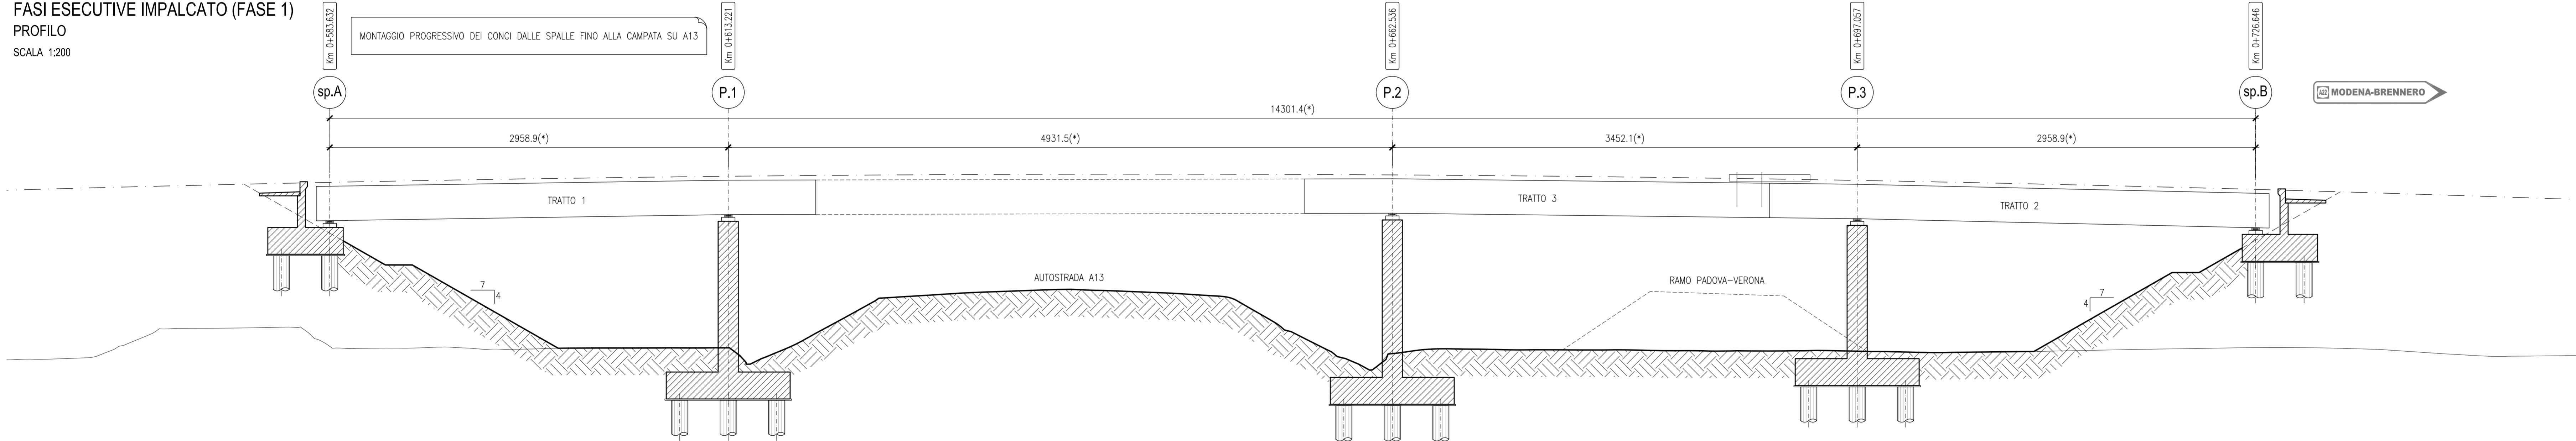


FASI ESECUTIVE IMPALCATO (FASE 1)
PROFILO
SCALA 1:200

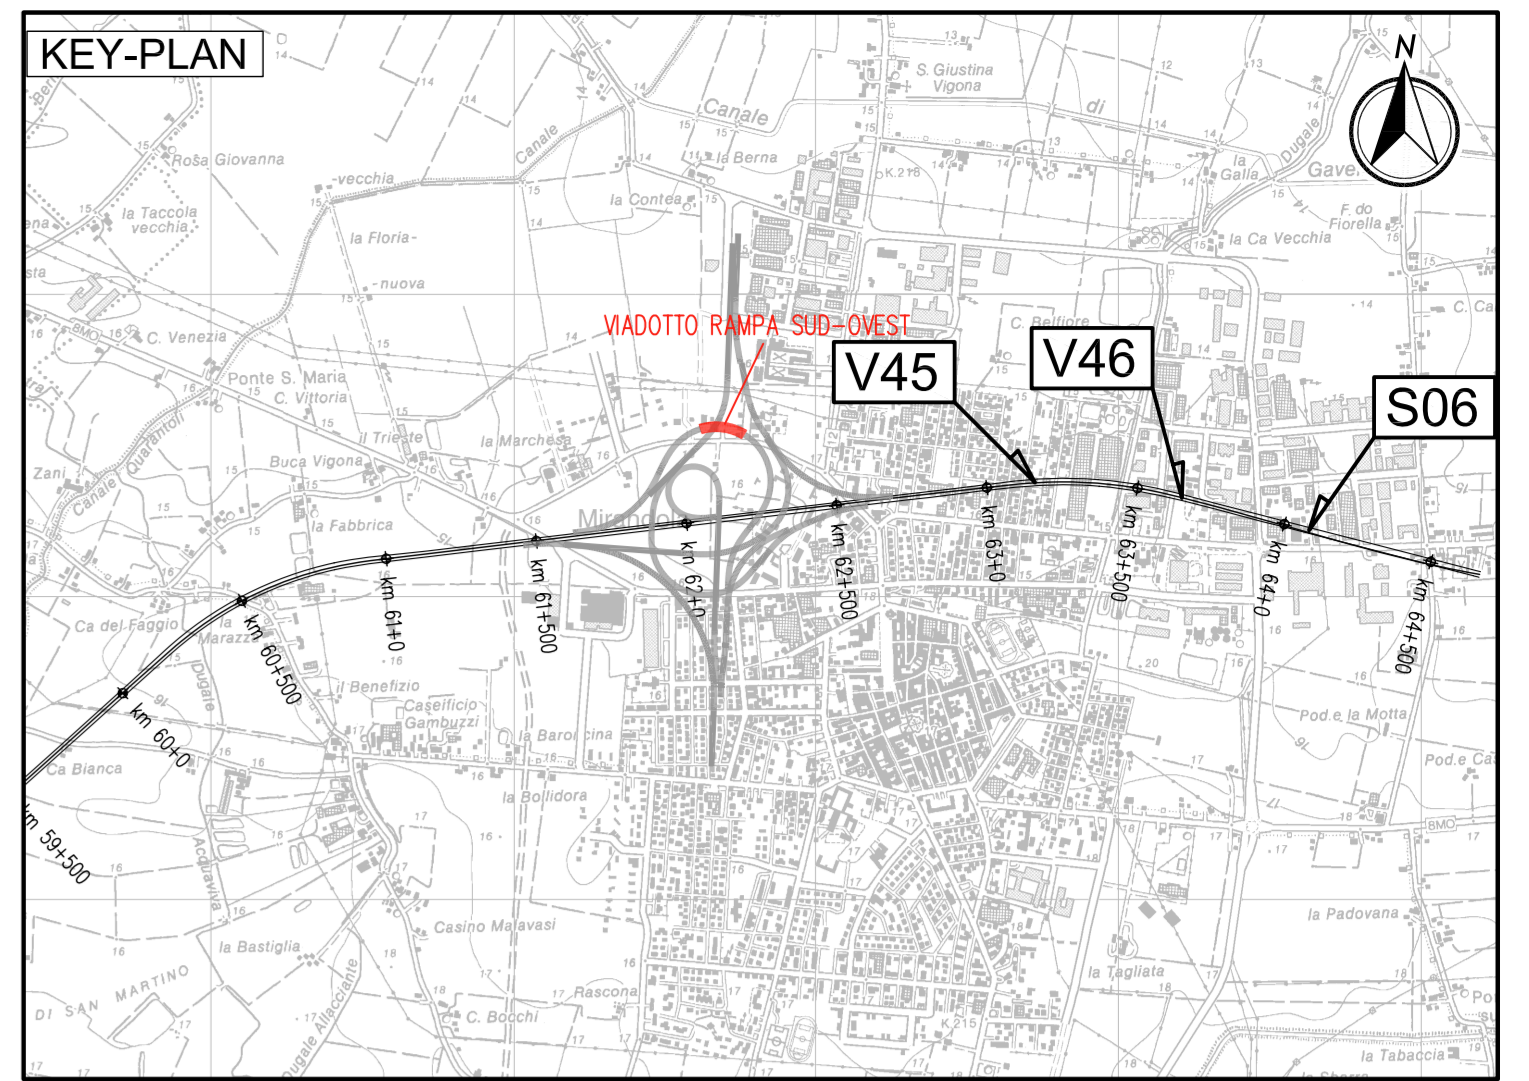

FASI ESECUTIVE IMPALCATO (FASE 2)
PROFILO
SCALA 1:200

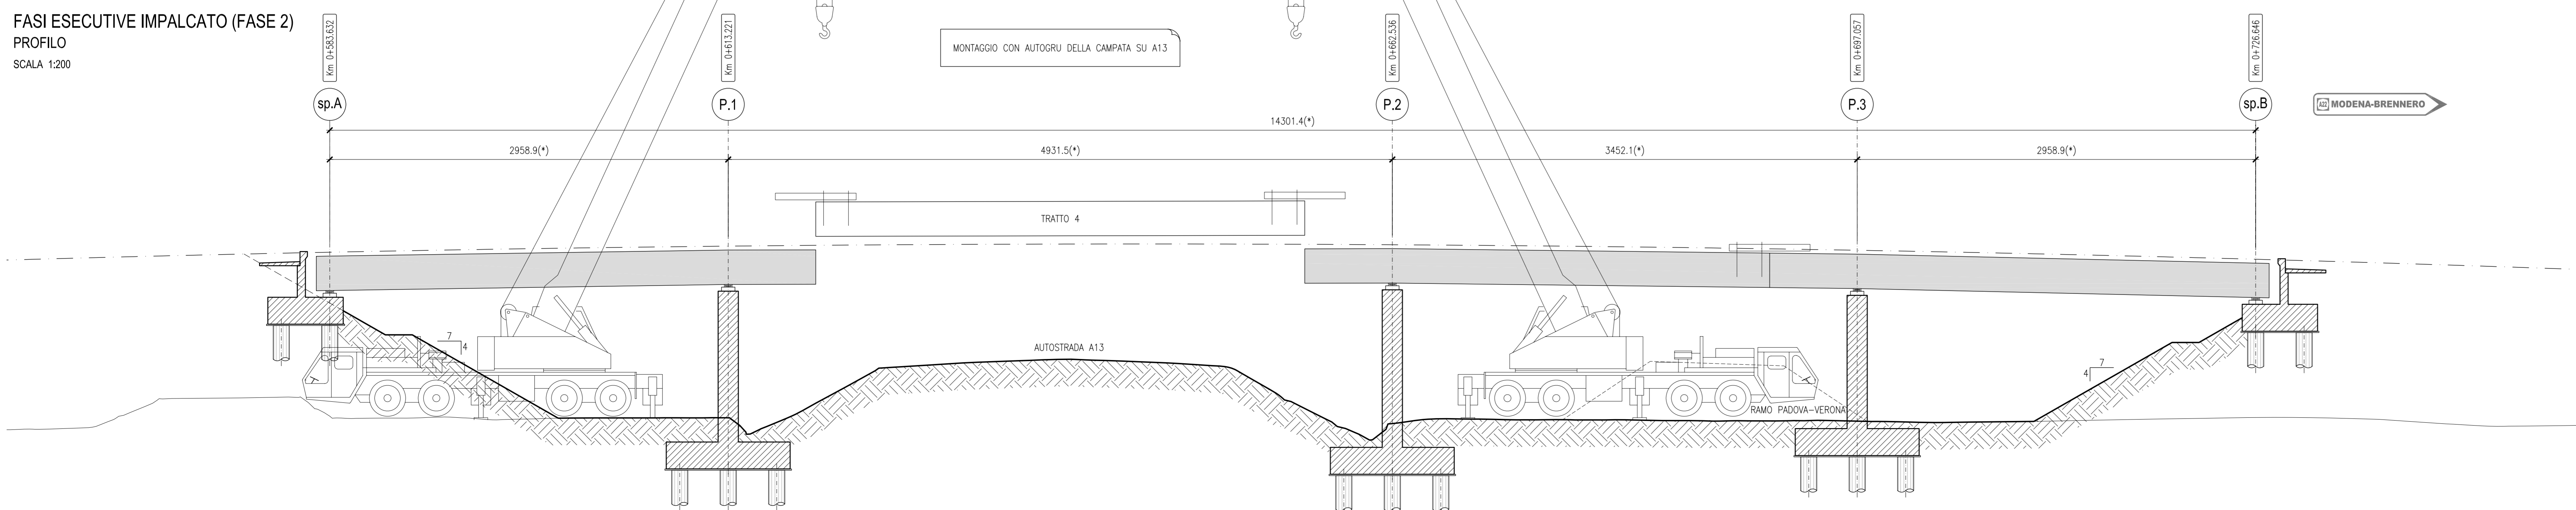

LEGENDA
NORD GEOGRAFICO

ELABORATI DI RIFERIMENTO
PD_0_002_ICV02_0_OM_RG_01 RELAZIONE ILLUSTRATIVA
PD_0_002_ICV02_0_OM_RC_01 RELAZIONE DI CALCOLO
PD_0_000_00000_0_GT_FC_04 TIPOLOGIE DI OPERE PROVVISORIALI A PRESIDIO DEGLI SCAVI 1/2
PD_0_000_00000_0_GT_FC_05 TIPOLOGIE DI OPERE PROVVISORIALI A PRESIDIO DEGLI SCAVI 2/2
PD_0_000_00000_0_GT_RC_01 RELAZIONE DI CALCOLO OPERE PROVVISORIALI A PRESIDIO DEGLI SCAVI

CARATTERISTICHE DEI MATERIALI
PD_0_000_0000_0_GE_TB_01 TABELLA MATERIALI E CLASSI DI ESPOSIZIONE CALCESTRUZZO
PD_0_000_0000_0_GE_KT_02 VITA UTILE E CLASSI D'USO DELLE OPERE

NOTE
LE QUOTE SONO ESPRESSE IN CM (SALVO OVE DIVERSAMENTE INDICATO)
GLI ANGOLI SONO ESPRESSE IN GRADI CENTESIMALI
(* *) MISURA RIFERITA ALLA PROIEZIONE IN ASSE TRACCIATO STRADALE

IL CONCESSIONARIO
ARCA
AUTOSTRADA REGIONALE CISPADANA

IL CONCESSIONARIO
Autosole Regionale
Casadei S.p.A.
A. Fagnocchi
G. Guadagnini
E. Salsi

**AUTOSTRADA REGIONALE CISPADANA
DAL CASELLO DI REGGIOLO-ROLO SULLA A22
AL CASELLO DI FERRARA SUD SULLA A13**
CODICE C.U.P. E8180800000009

PROGETTO DEFINITIVO

ASSE AUTOSTRADALE (COMPRESIVO DEGLI INTERVENTI LOCALI
DI COLLEGAMENTO VIARIO AL SISTEMA AUTOSTRADALE)
OPERE STRUTTURALI
OPERE D'ARTE MAGGIORI - CAVALCAVIA SVINCOLO E INTERCONNESSIONE
ICV02 - INTERCONNESSIONE CON A13 - CAVALCAVIA RAMPA SUD-OVEST
FASI ESECUTIVE E OPERE PROVVISORIALI

IL PROGETTISTA
Ing. Antonio Mezzalana
Albo Ing. Bologna n° 5225 A
Ing. Giancarlo Guadagnini
Albo Ing. Ravenna n° 700 A

RESPONSABILE INTEGRAZIONE
PRESTAZIONI SPECIALISTICHE
Ing. Emilio Salsi
Albo Ing. Reggio Emilia n° 945

IDENTIFICAZIONE ELABORATO
NUM. PROSP. 29/27
FASC. 0
LEVO 0
GRUPPO 0
CODICE STRADA REG. 1302
DATA STRADA 01/02
MIS. 0
OPS. SCAVATO 0
PROGETTO 0
MAGGIO 2012
SCALA 1:100-200