



# CITTA' DI BRINDISI

## PROGETTO DEFINITIVO Impianto fotovoltaico "Ricchiuti" della potenza di 69,31 MW in DC

COMMITTENTE:



**RICCHIUTI SRL**

RICCHIUTI srl  
Viale Duca d'Aosta, 51  
39100 Bolzano (BZ)  
P.IVA: 03033800214  
Tel: 0039 3409196155

PROGETTAZIONE:

**Studio Ingegneria**

Dott. Ing. Pietro Gallo

Dott. Ing. Pietro Gallo  
Via Luigi Einaudi II Traversa n°33 -88046- Lamezia Terme (CZ)  
Tel +39 0968340161 e-mail: studio.ingegneria@hotmail.it

PROGETTISTA:

Dott. Ing. Pietro Gallo



# PD

PROGETTO DEFINITIVO

DISPOSIZIONE APPARECCHIATURE LOCALE TECNICO

Tavola:

BRS\_SLK\_01\_007

Filename:

BRS\_SLK\_01\_007.dwg

Data 1°emissione:

Settembre 2021

Redatto:

M.S.

Verificato:

R.R.

Approvato:

P.G.

Scala:


1:100

Protocollo

n° revisione

1  
2  
3  
4

**DISPOSIZIONE QUADRI FABBRICATO**

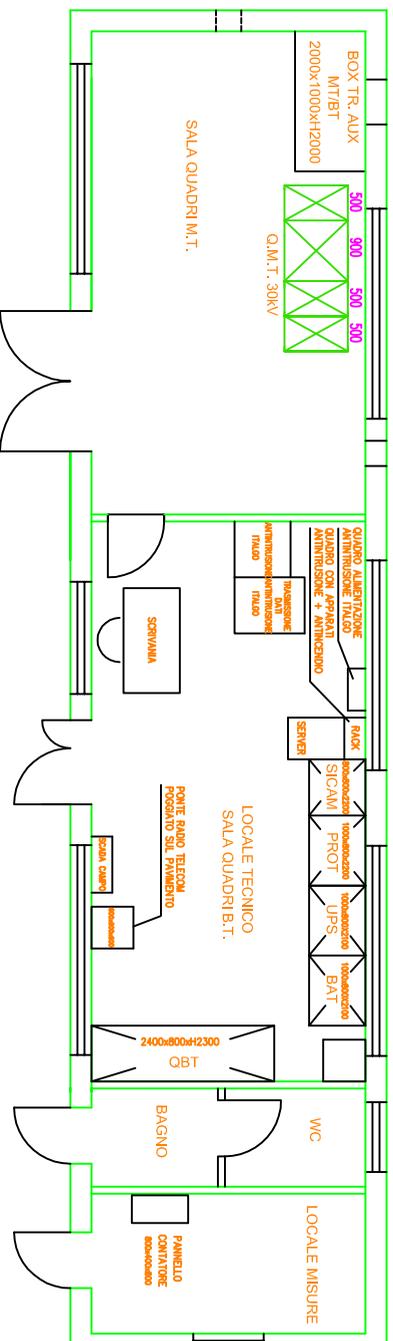

LEGENDA

Nome Progetto:

Completato:

**RICCHIUTI SRL**

Nome Abbonente:  
Distribuzione Regionale  
Locali Interp.

Data:  
Scala:

N°	Rev	Red.	Cont.	Appr.	Data