




PIANTA IMPALCATO METALLICO (VISTA PIATTABANDE SUPERIORI)
 CARPENTERIA
 SCALA 1:200 (QUOTE IN mm)

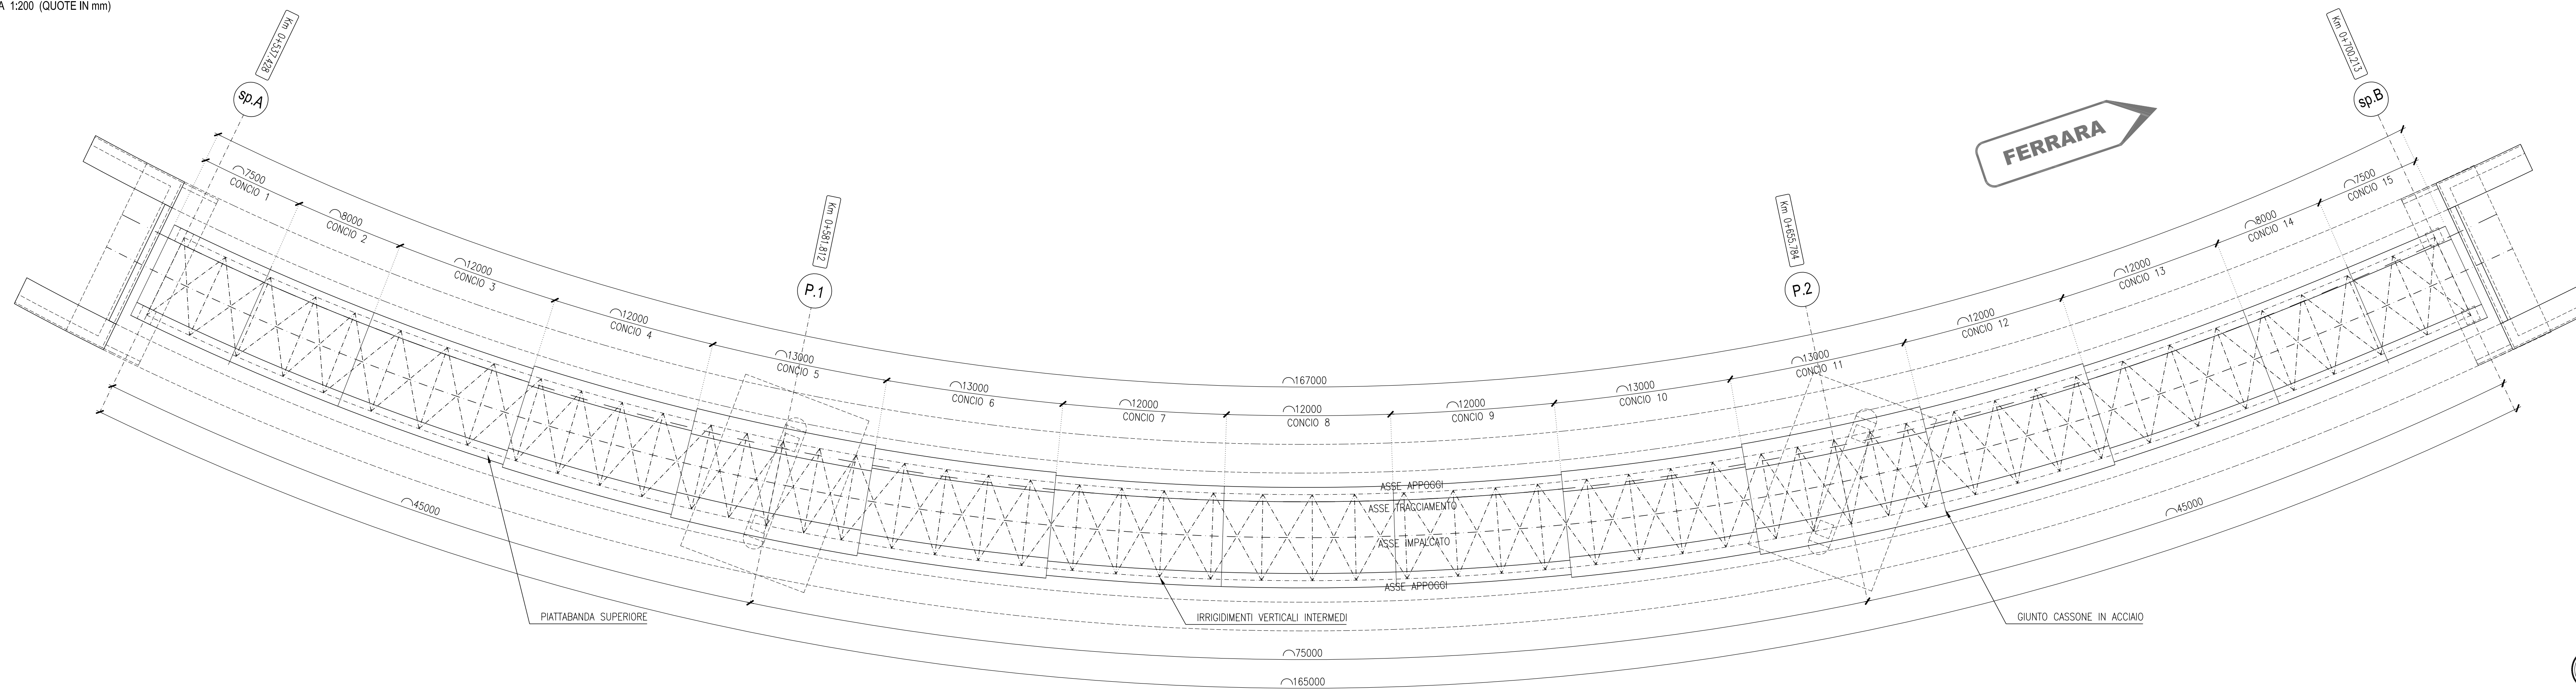


PROFILO CASSONE
 CARPENTERIA
 SCALA 1:200 (QUOTE IN mm)

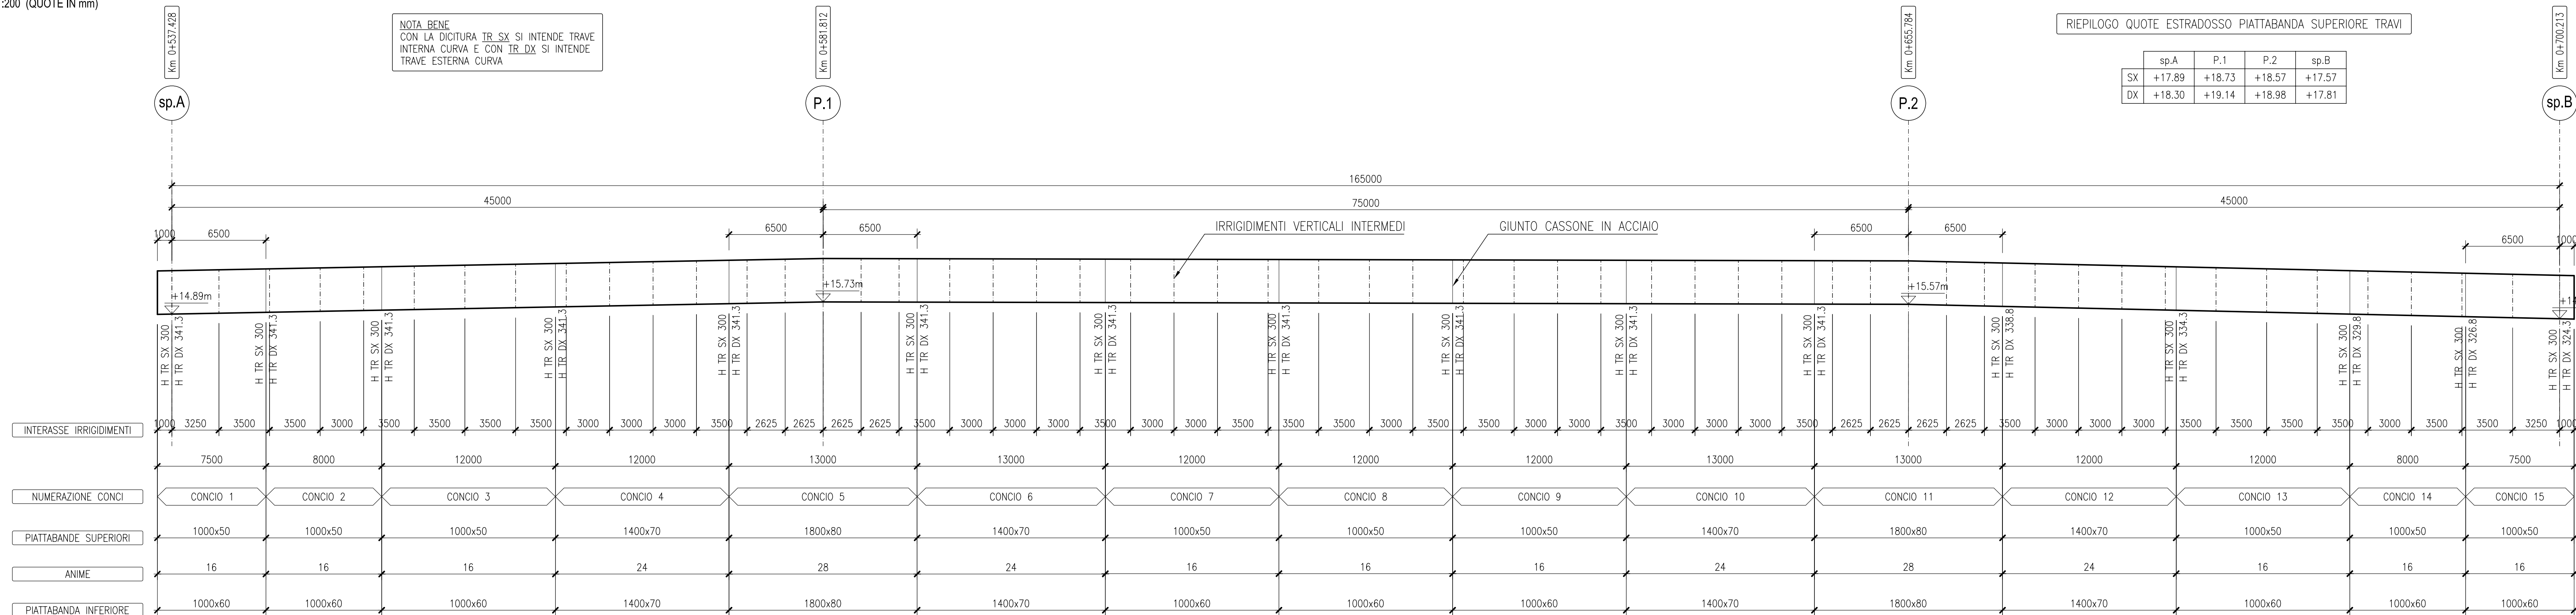



SEZIONE TRASVERSALE TIPO
 PER TRAVI CAMPATE
 IMPALCATI METALLICI
 SCALA 1:50 (QUOTE IN mm)

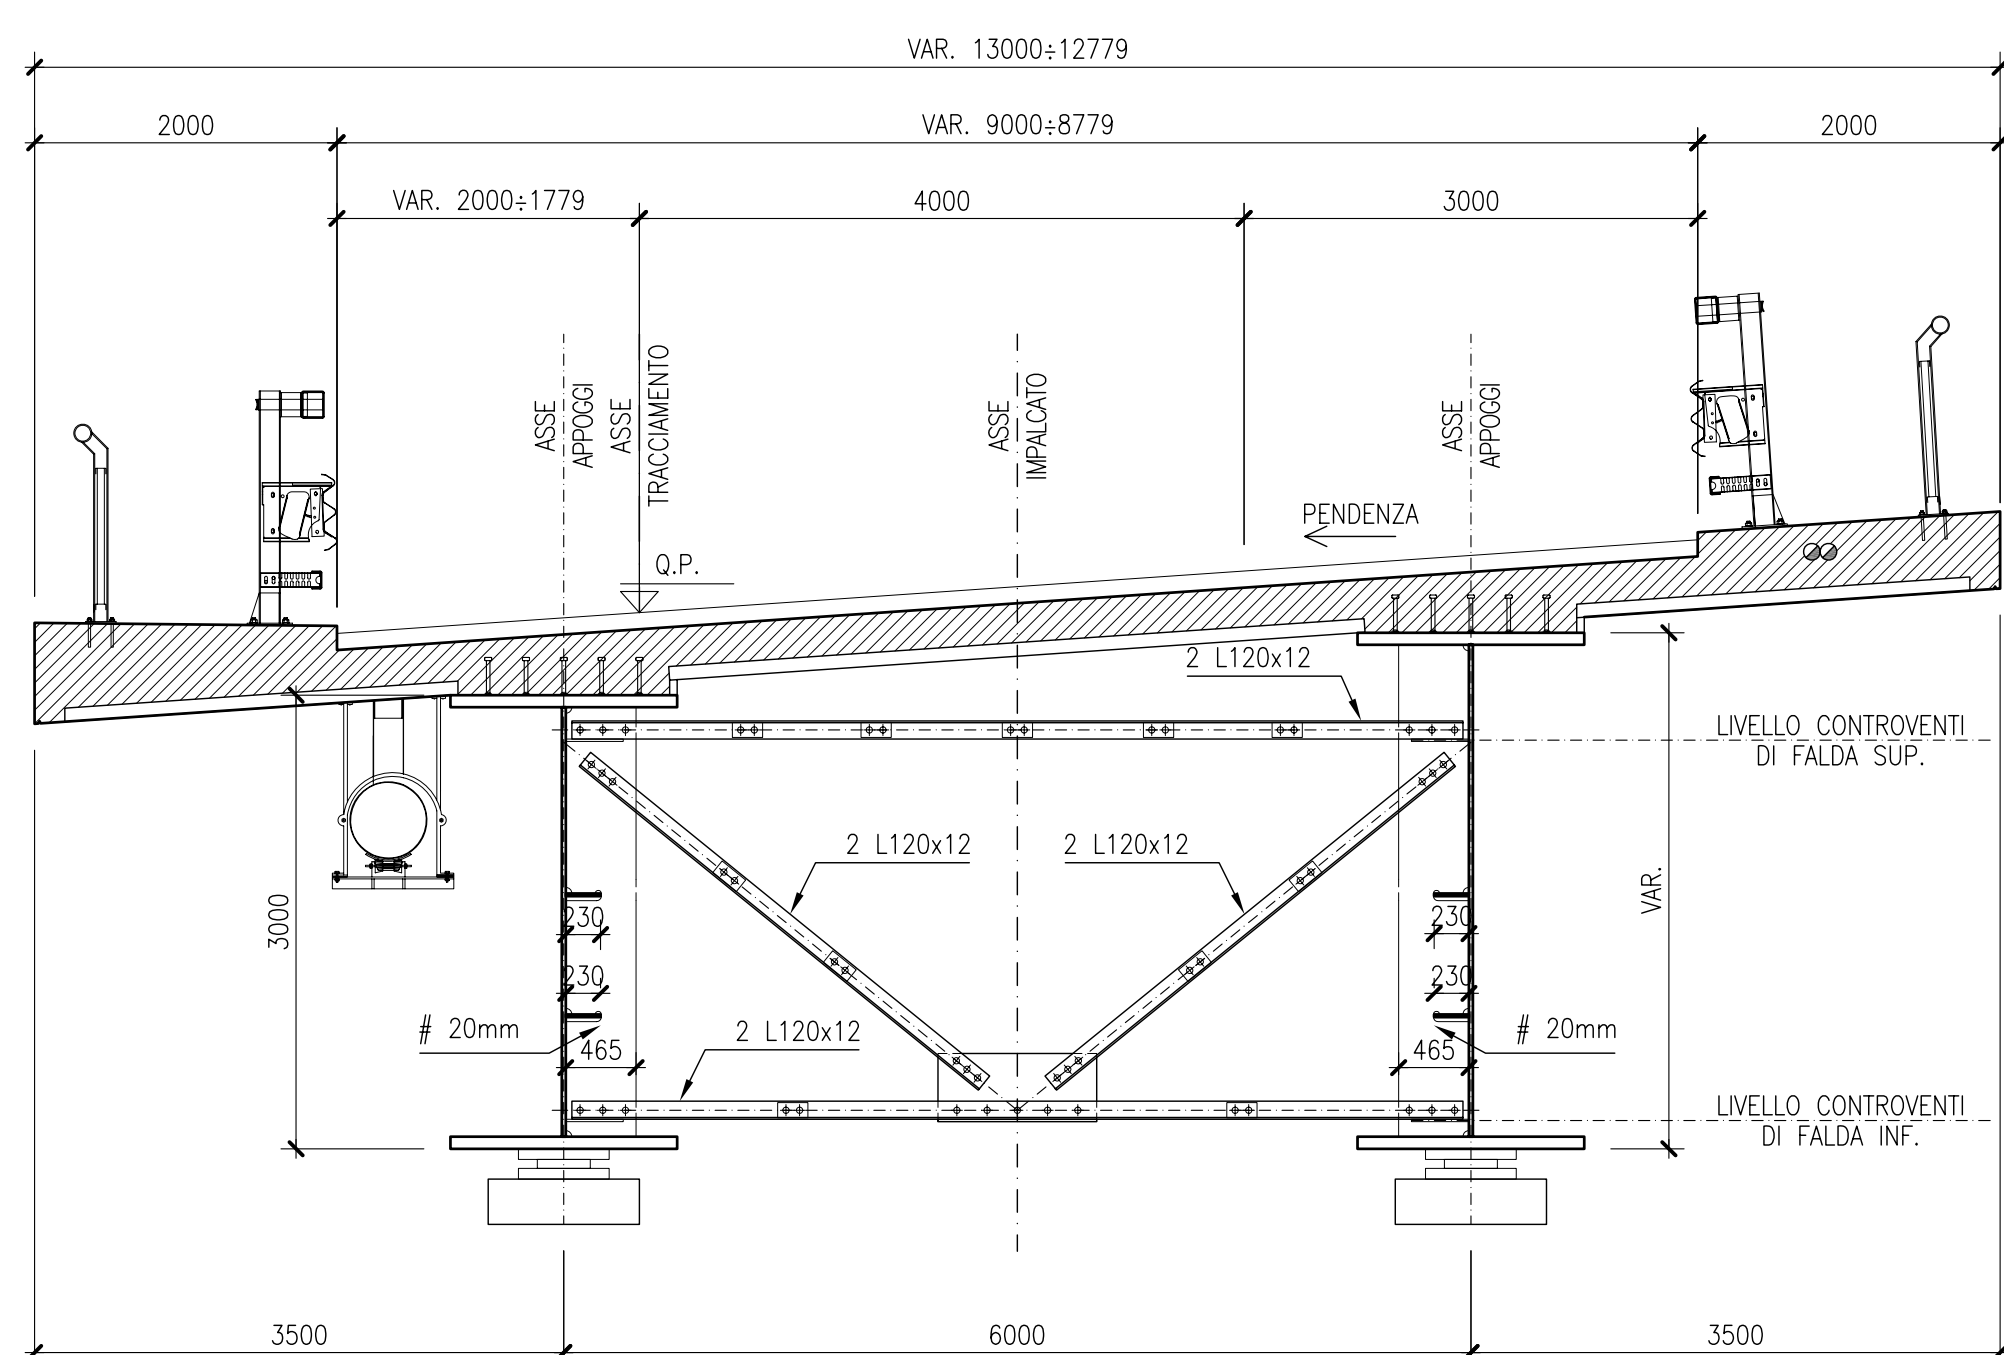

PIANTA CROCIERE INFERIORI
 PER TRAVI CAMPATE
 IMPALCATI METALLICI
 SCALA 1:50 (QUOTE IN mm)

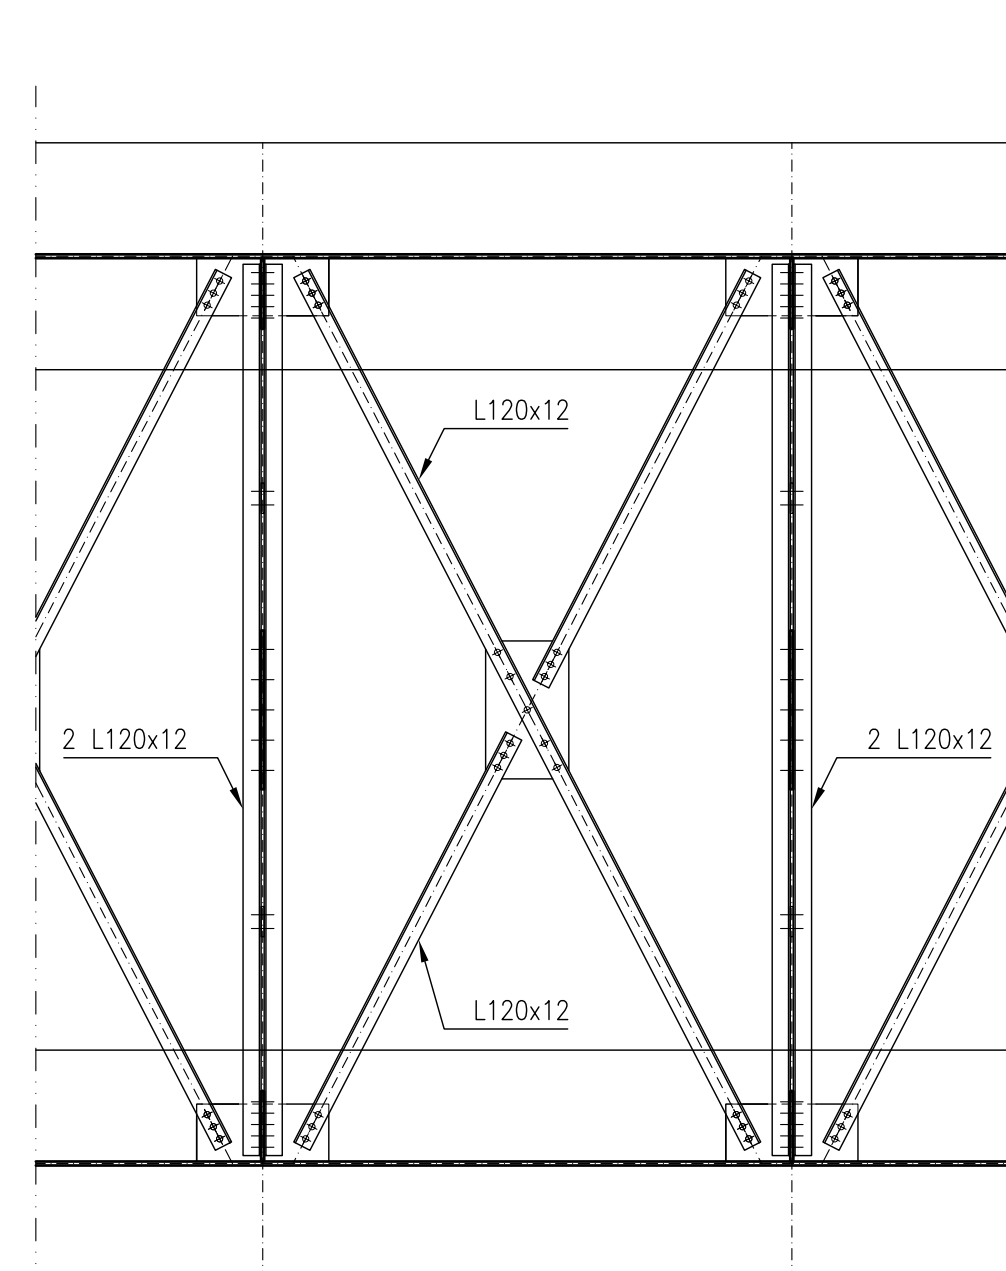

SEZIONE TRASVERSALE TIPO
 IRRIGIDIMENTI SU APPOGGI DI PILE E SPALLE
 IMPALCATI METALLICI
 SCALA 1:50 (QUOTE IN mm)

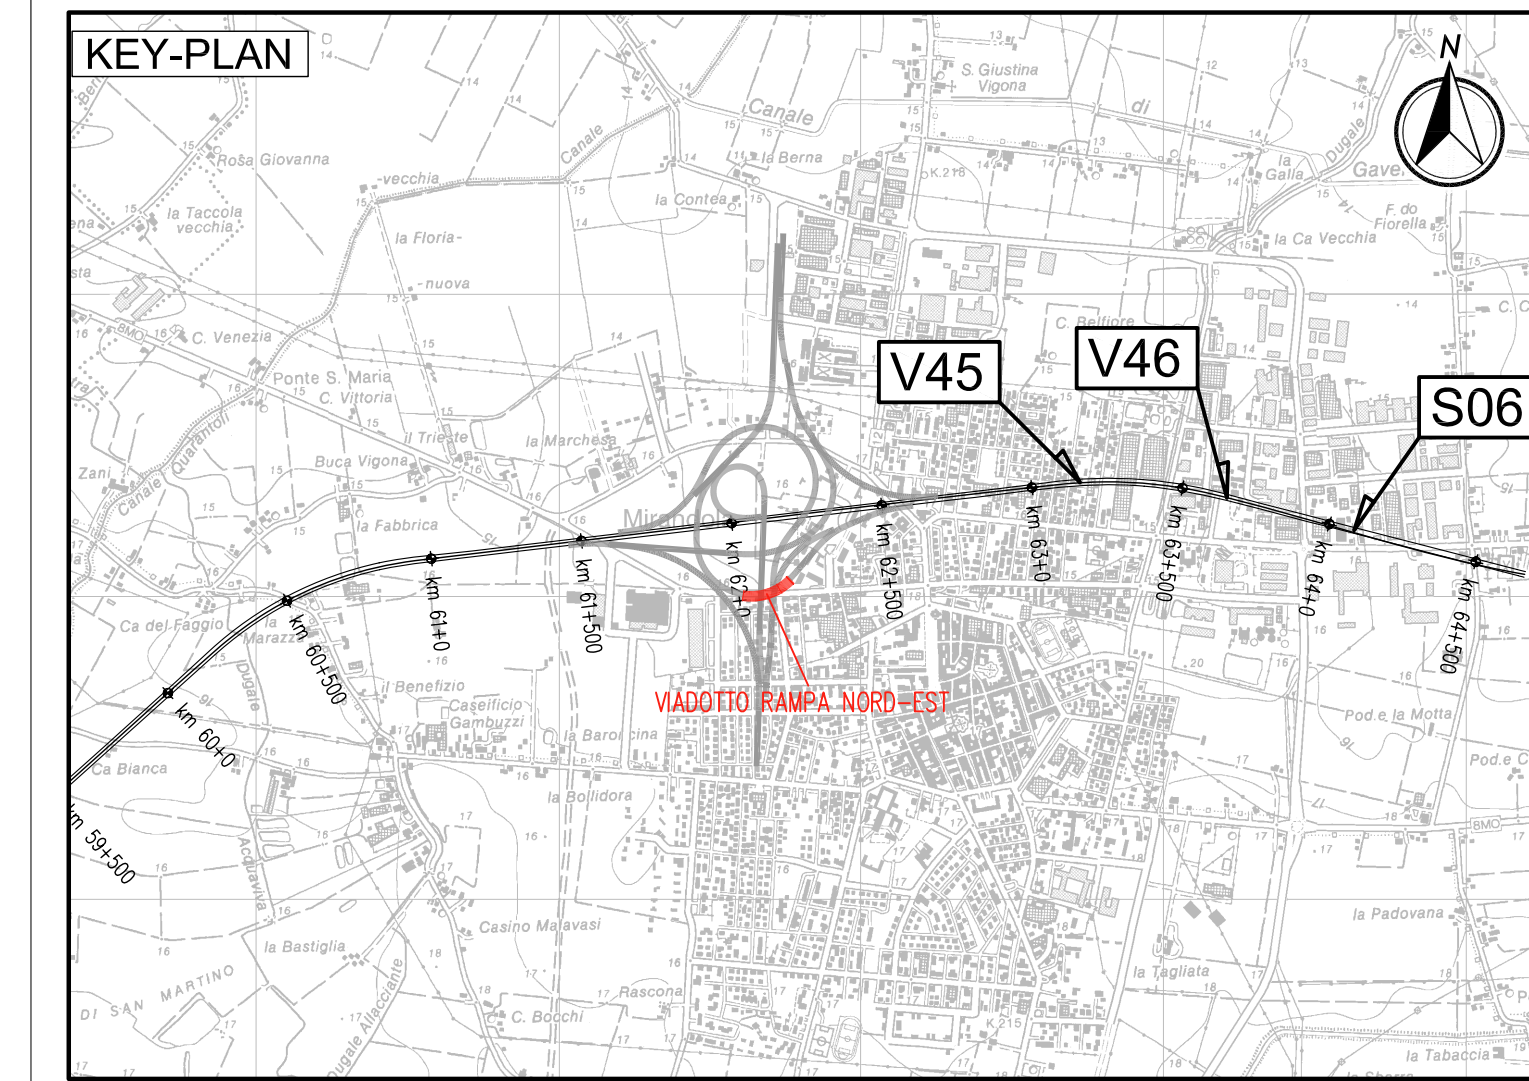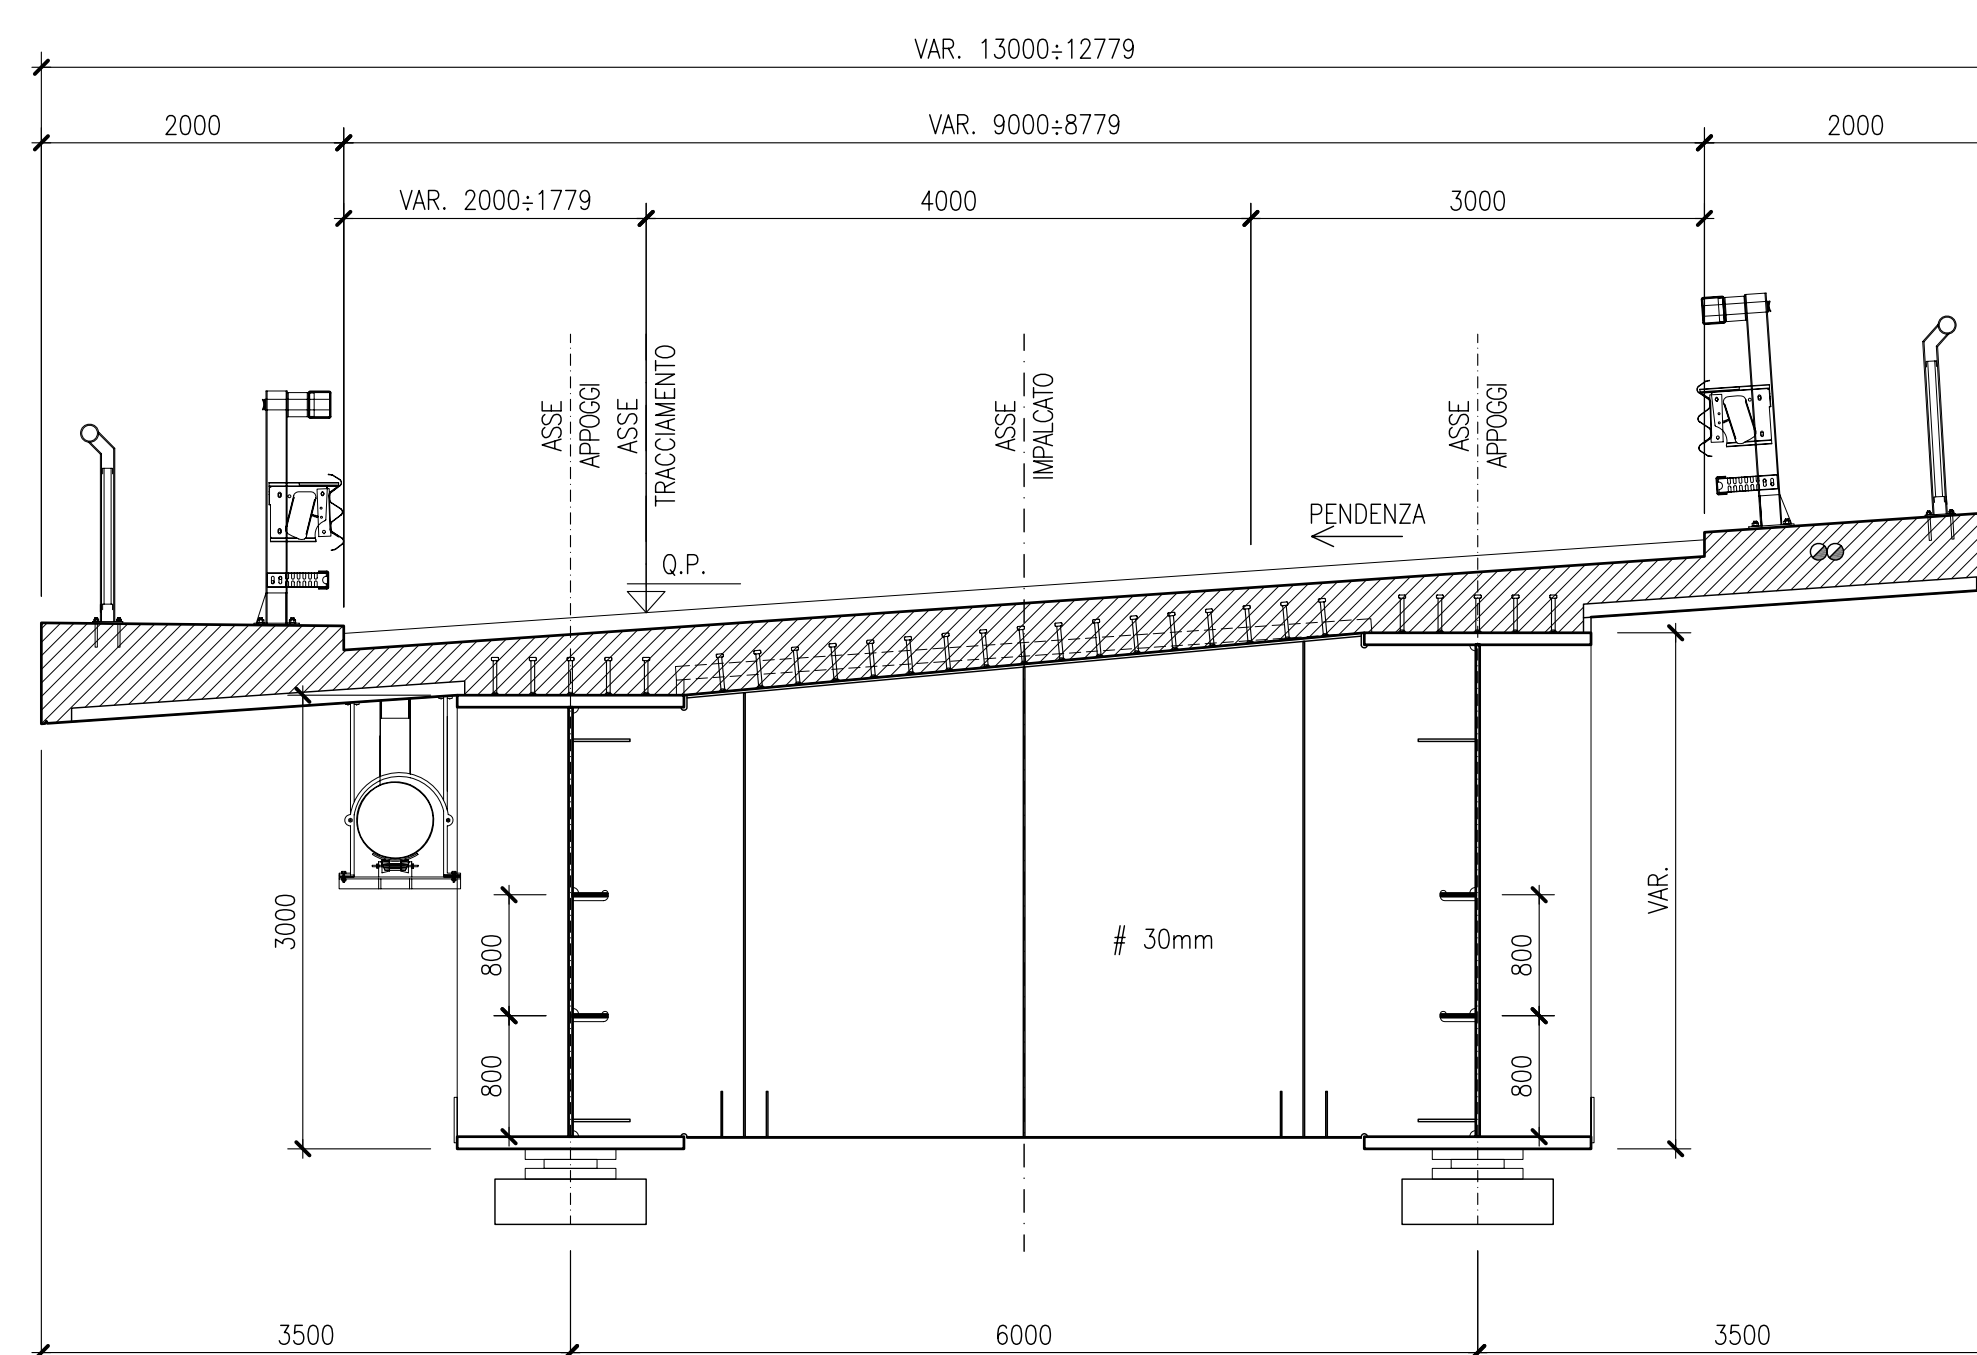

LEGENDA
 N
 NORD GEOGRAFICO

ELABORATI DI RIFERIMENTO
 PD_0_000_ICV03_0_OM_RG_01 RELAZIONE ILLUSTRATIVA
 PD_0_000_ICV03_0_OM_RC_01 RELAZIONE DI CALCOLO

CARATTERISTICHE DEI MATERIALI
 PD_0_000_0000_0_GE_TB_01 TABELLA MATERIALI E CLASSI DI ESPOSIZIONE CALCESTRUZZO
 PD_0_000_0000_0_GE_KT_02 VITA UTILE E CLASSI D'USO DELLE OPERE

NOTE
 LE QUOTE SONO ESPRESSE IN CM (SALVO OVE DIVERSAMENTE INDICATO)
 GLI ANGOLI SONO ESPRESSE IN GRADI CENTESIMALI
 (*) MISURA RIFERITA ALLA PROIEZIONE IN ASSE TRACCIATO STRADALE

IL CONCESSIONARIO
ARC AUTOSTRADA REGIONALE CISPADANA

IL CONCESSIONARIO
Autosole Autostrade Regionali Casentino S.p.A. - L. 28/02/2011

AUTOSTRADA REGIONALE CISPADANA DAL CASELLO DI REGGIOLO-ROLO SULLA A22 AL CASELLO DI FERRARA SUD SULLA A13

CODICE C.U.P. E8180800060009

PROGETTO DEFINITIVO

ASSE AUTOSTRADALE (COMPRESIVO DEGLI INTERVENTI LOCALI DI COLLEGAMENTO VIARIO AL SISTEMA AUTOSTRADALE)
 OPERE STRUTTURALI
 OPERE D'ARTE MAGGIORI - CAVALCAVIA VINCOLO E INTERCONNESSIONE
 ICV03 - INTERCONNESSIONE CON A13 - CAVALCAVIA RAMPA NORD- EST
 STRUTTURA IN ACCIAIO- COMPLESSIVO E DETTAGLI

IL PROGETTISTA
 Ing. Antonio Mezzalana
 Albo Ing. Bologna n° 5225 A
Antonio Mezzalana

RESPONSABILE INTEGRAZIONE PRESTAZIONI SPECIALISTICHE
 Ing. Emilio Sali
 Albo Ing. Reggio Emilia n° 945
Emilio Sali

IL CONCESSIONARIO
 Ing. Giancarlo Guadagnini
 Albo Ing. Ravenna n° 700 A
Giancarlo Guadagnini

G					
F					
E					
D					
C					
B					
A	17/04/2012	EMISSIONE	A. Fagnocchi	G. Guadagnini	E. Sali

IDENTIFICAZIONE ELABORATO
 DATA: 17/04/2012
 DESCRIZIONE: EMISSIONE
 REDAZIONE: A. Fagnocchi
 CONTROLLO: G. Guadagnini
 APPROVAZIONE: E. Sali
 DATA: 17/04/2012
 SCALA: 1:50-200