



NB (\*): CON RIFERIMENTO AGLI SCAVI PROVVISORI PER L'ESECUZIONE DELLE OPERE PROVVISORIE NECESSARIE PER L'INFISSIONE DEI MONOLITI, DOVRANNO ESSERE ESEGUITI PREVENTIVAMENTE LE OPERAZIONI DI RISAGOMATURA DEL RILEVATO FERROVIARIO SECONDO LE SAGOME DI PROGETTO. SOLO SUCCESSIVAMENTE POTRANNO ESSERE EFFETTUATI GLI SCAVI PROVVISORI SECONDO LE SAGOME INDICATE.

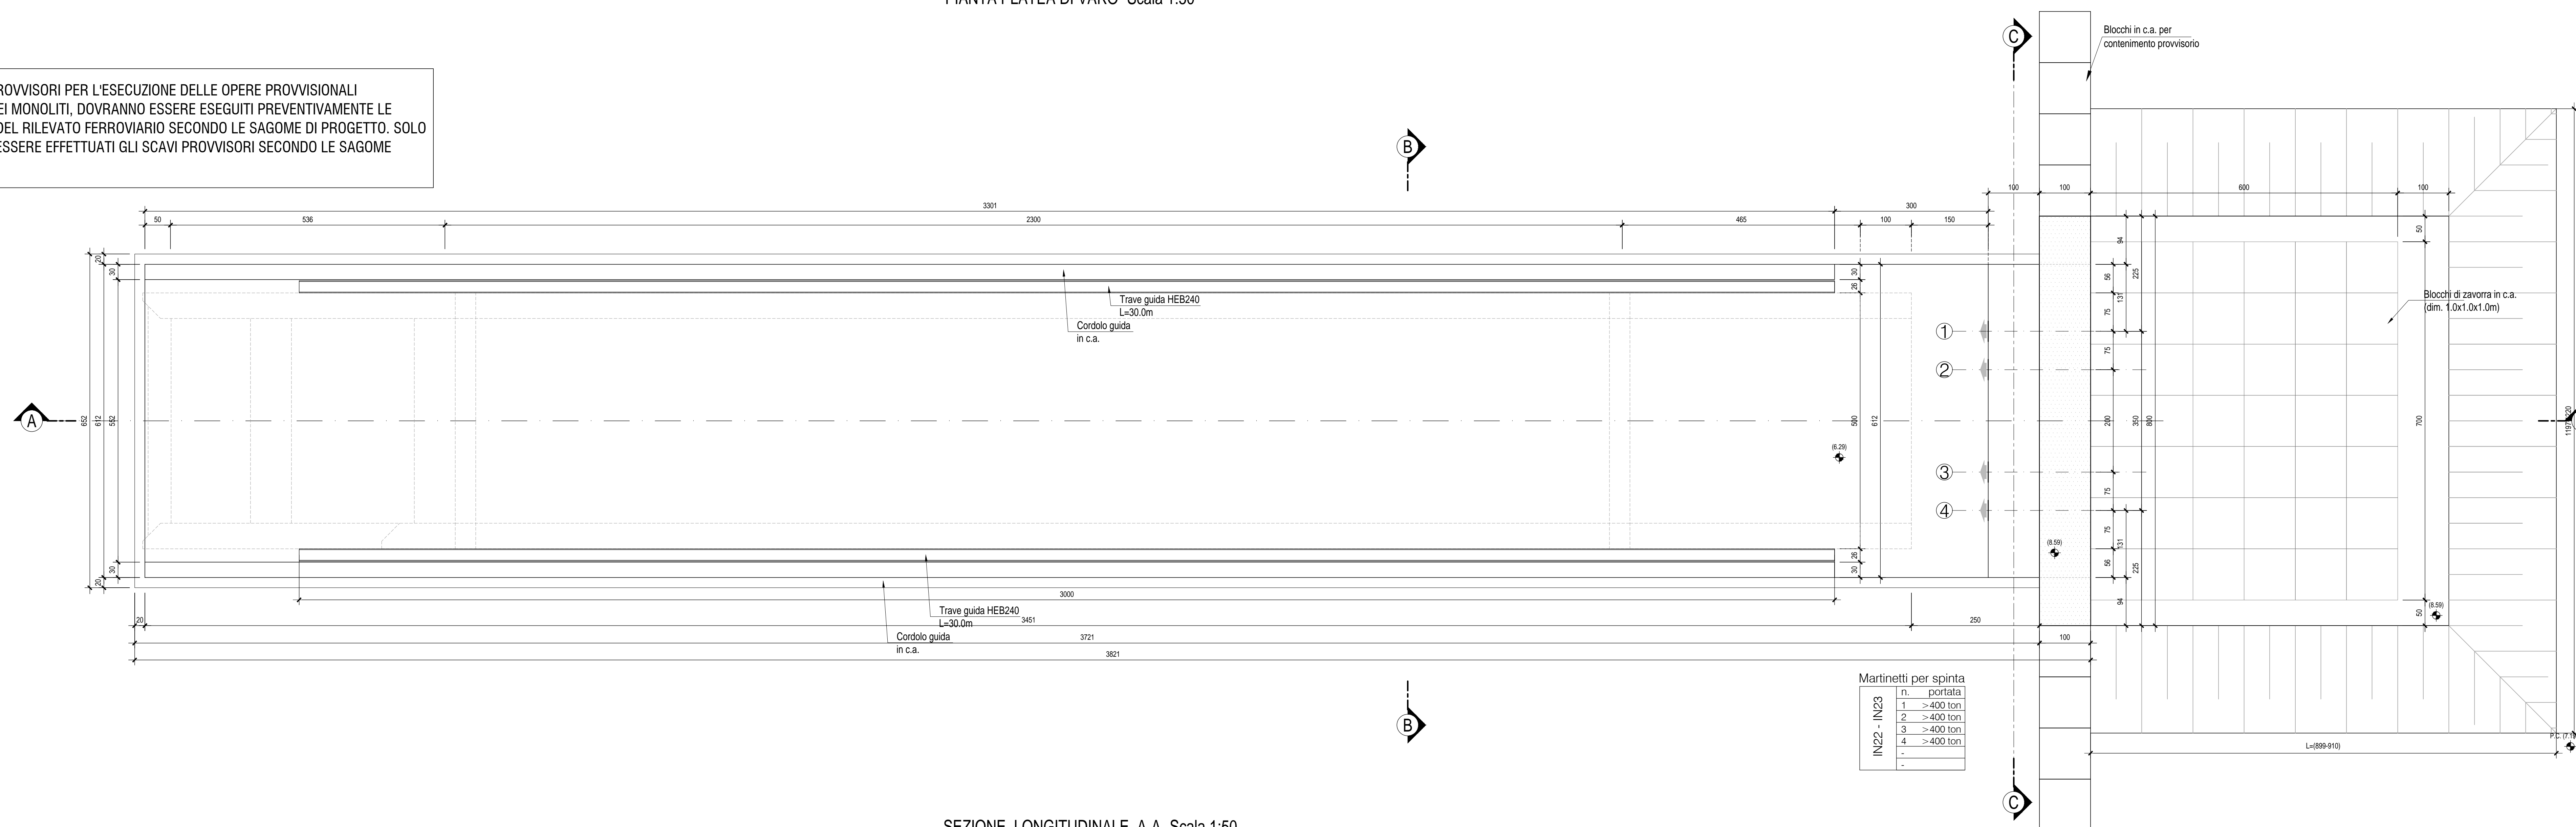



SEZIONE LONGITUDINALE A-A -Scala 1:50

DATI ALTIMETRICI			
N. TOMBINO	PROGR.	PF ESIST	PF PROG
IN22	2+137,12	12,37	12,528
IN23	2+152,12	12,27	12,478
.	.	.	.

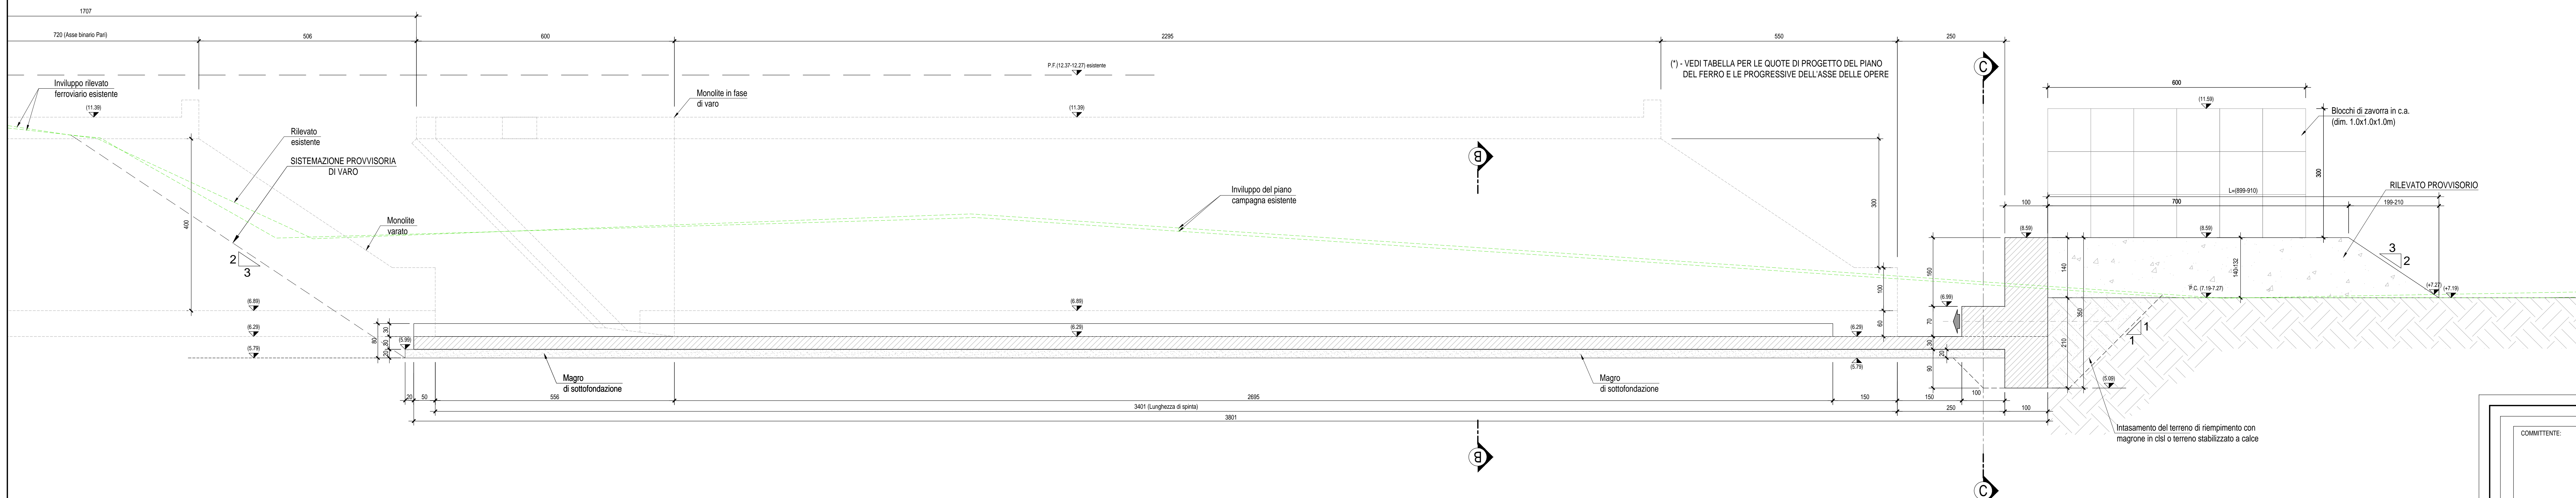

SEZIONE B-B -Scala 1:50

SEZIONE C-C -Scala 1:50

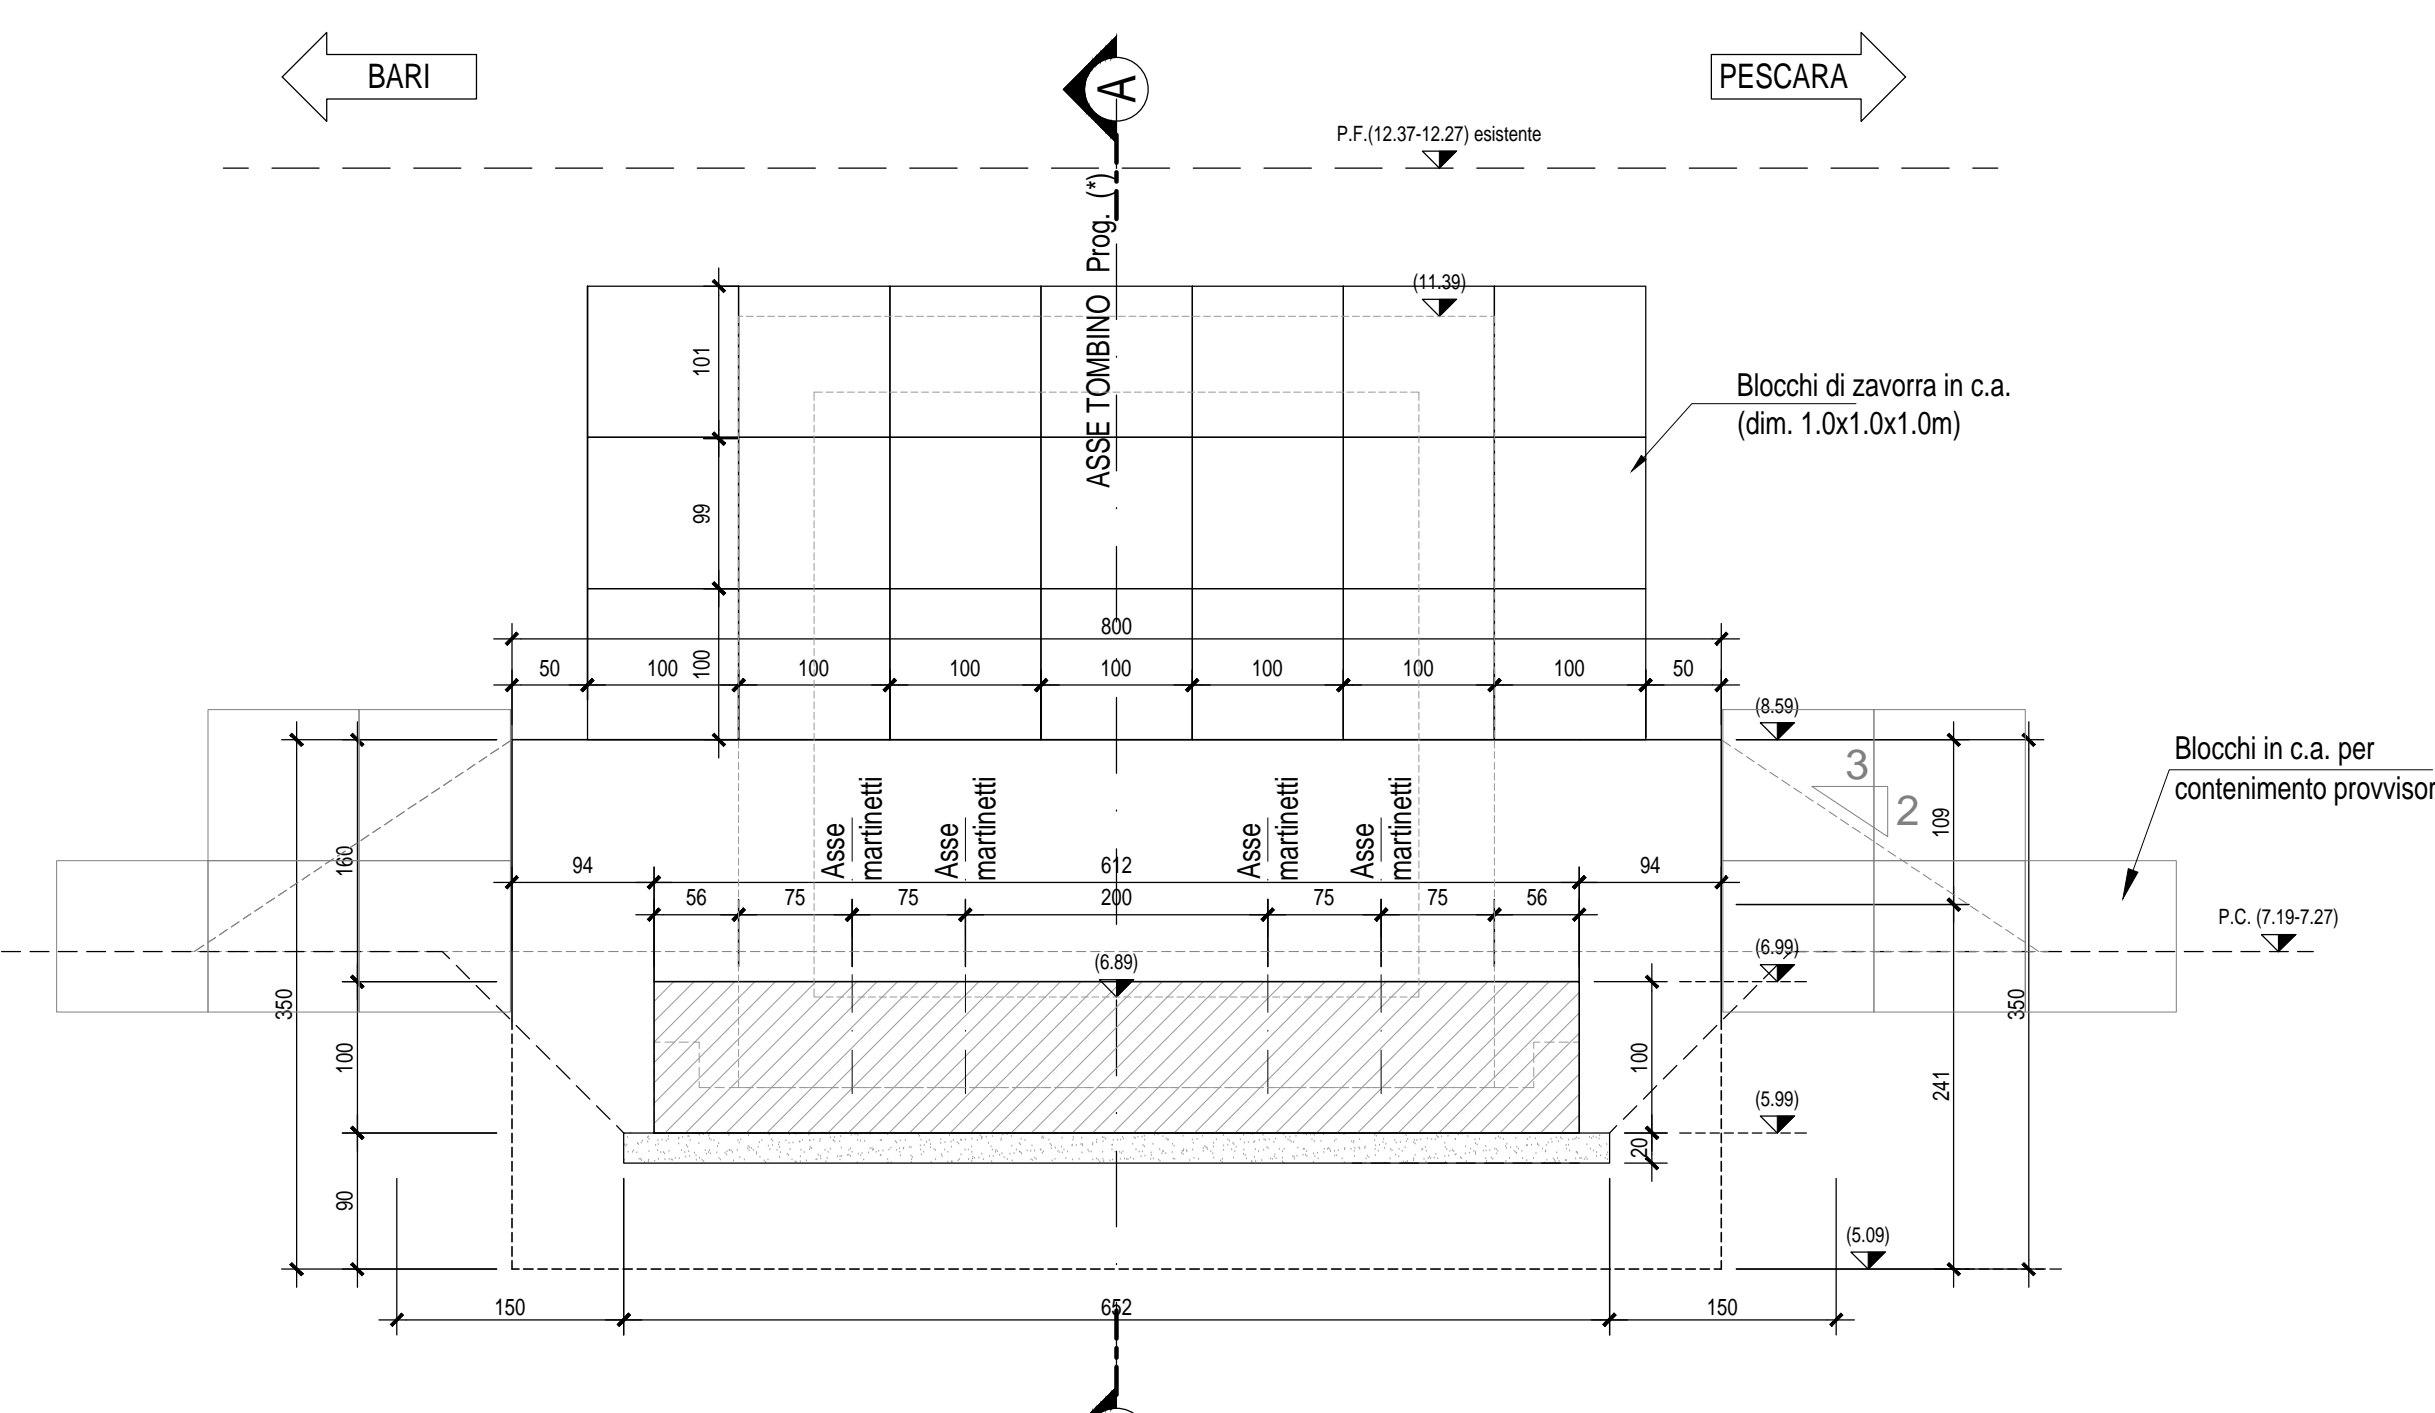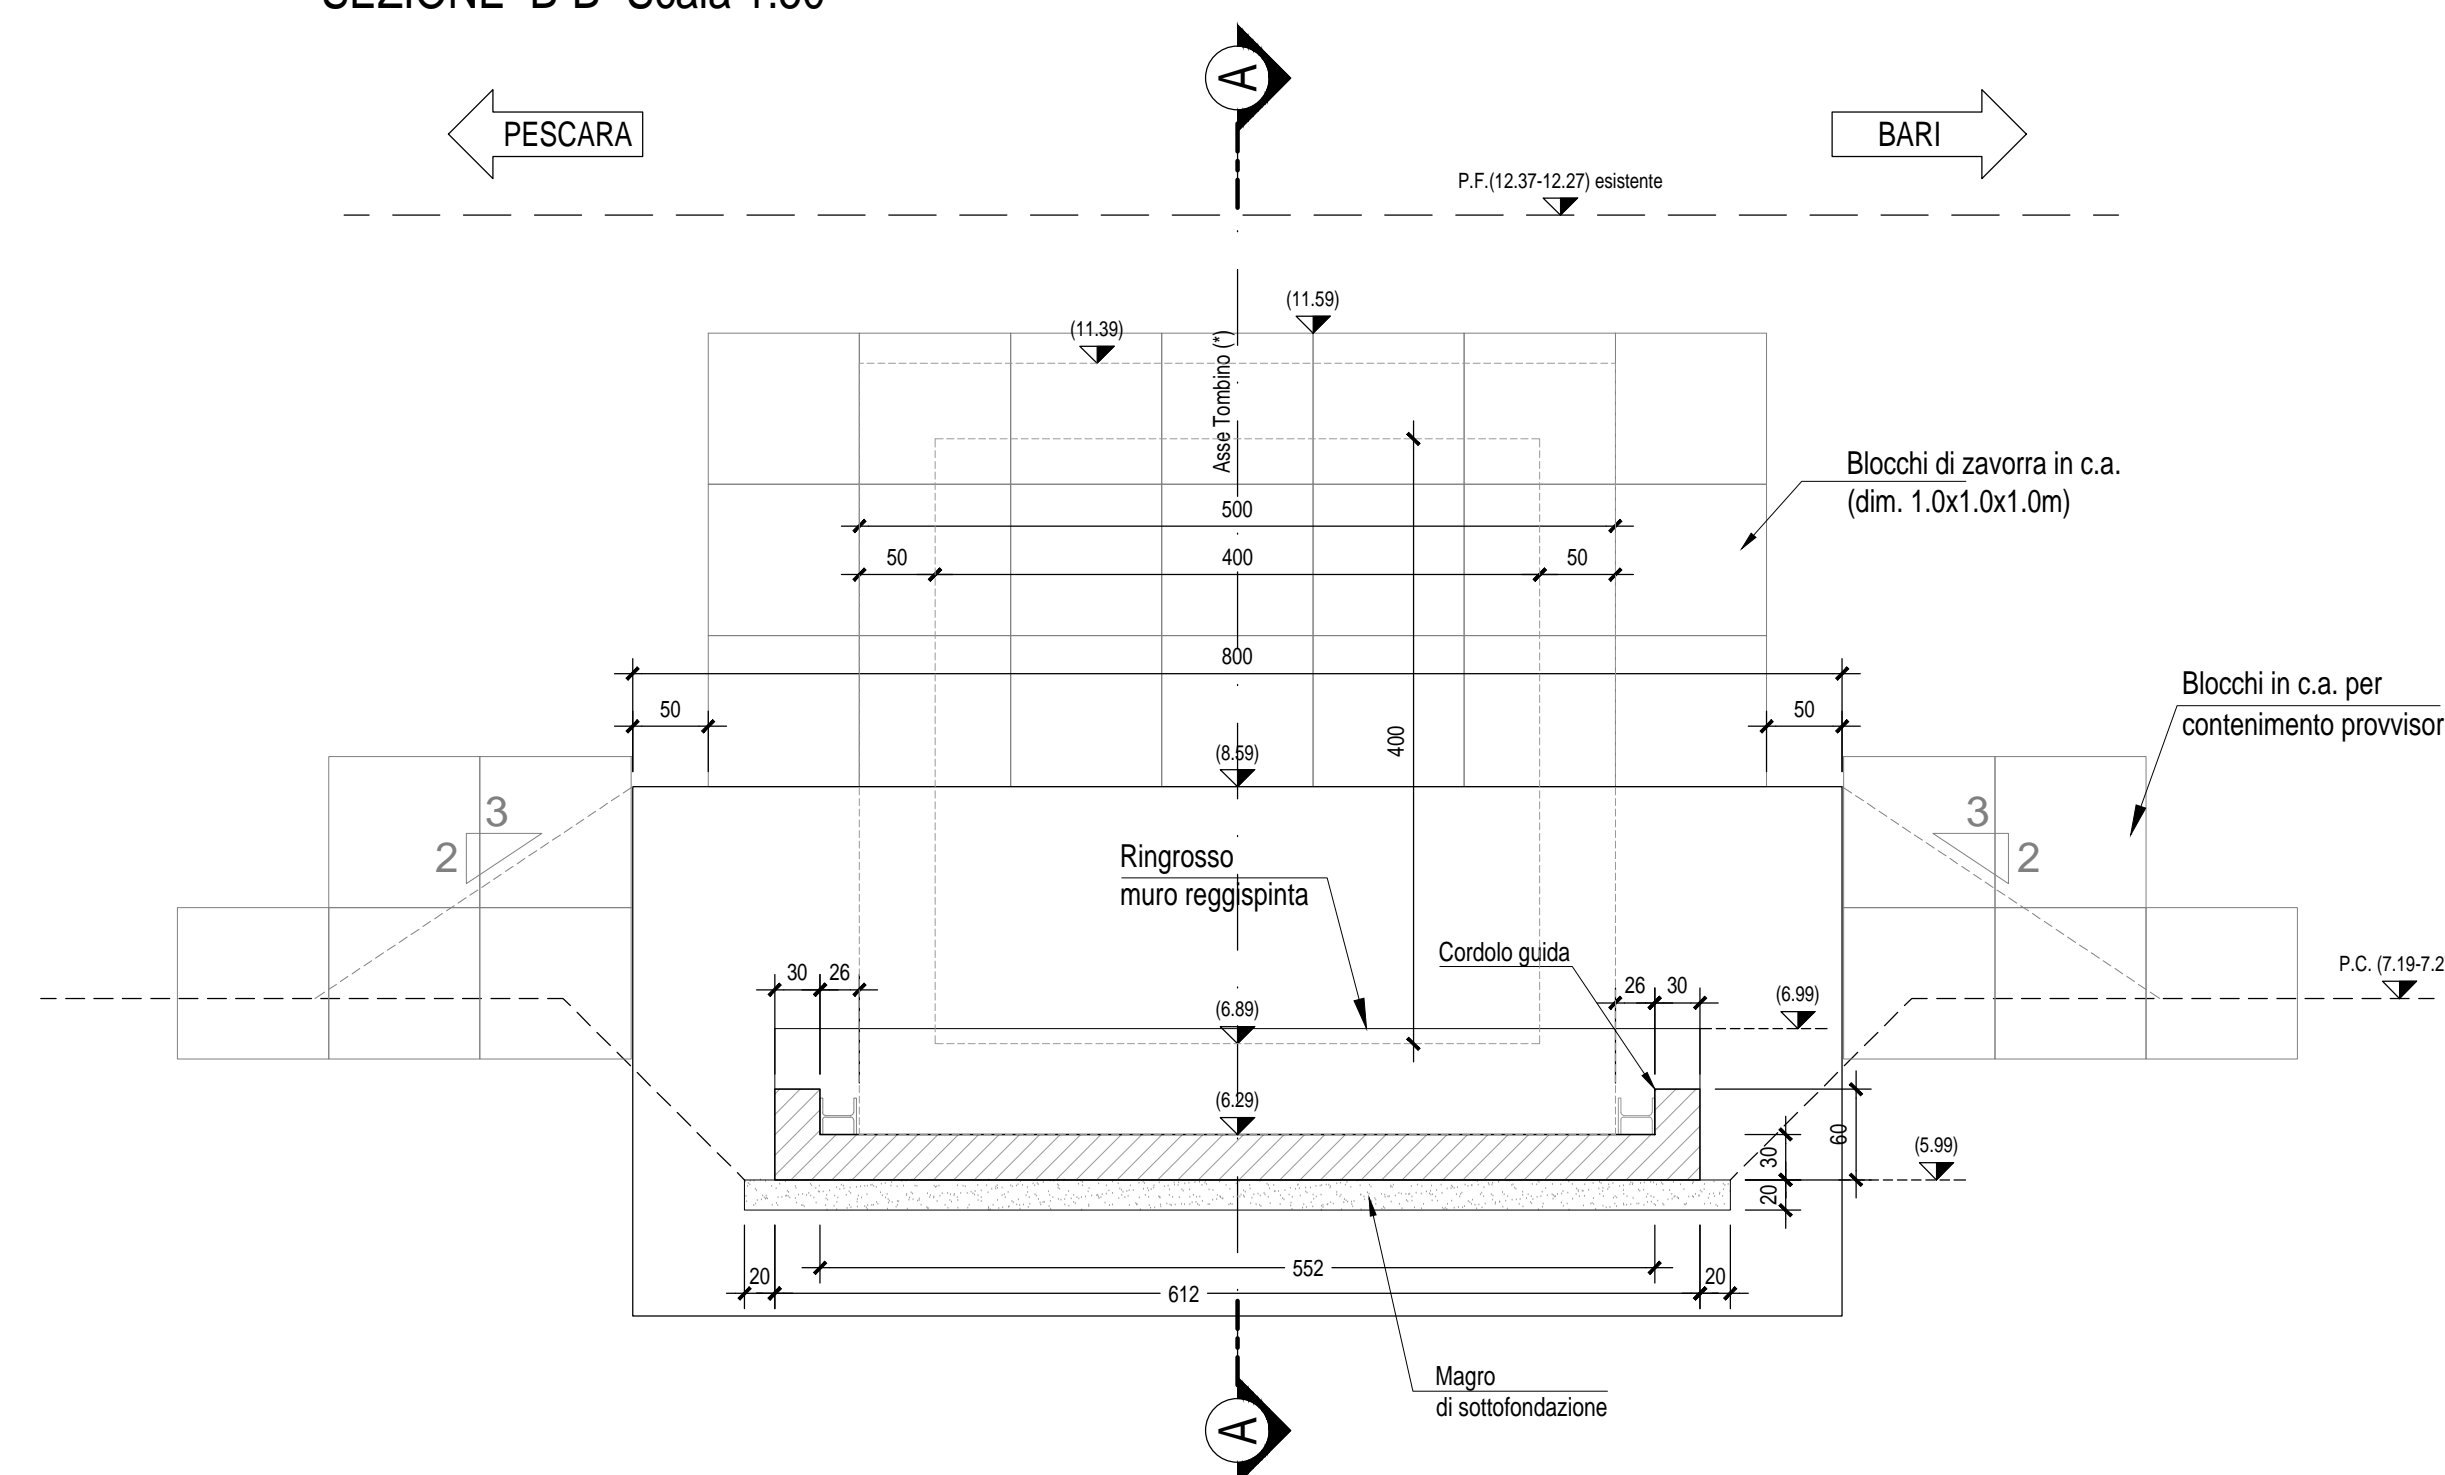

(\*): VEDI TABELLA PER LE QUOTE DI PROGETTO DEL PIANO DEL FERRO E LE PROGRESSIVE DELL'ASSE DELLE OPERE

COMMITTEE: **RFI** (Rete Ferroviaria Italiana) - GRUPPO FERROVIE DELLO STATO ITALIANE - DIREZIONE INVESTIMENTI - DIREZIONE PROGRAMMI INVESTIMENTI - DIRETTRICE SUD - PROGETTO ADRIATICA

DIREZIONE LAVORI: **ITALFER**

APPALTATORE: **compat** (Mandataria), **AD AGOSTINO COSTRUZIONI** (Mandatari)

PROGETTAZIONE: **Via** (Mandataria), **INXpro** (Mandatari), **HUB** (Mandatari), **MIOTOP** (Mandatari)

**PROGETTO ESECUTIVO**  
**LINEA PESCARA - BARI**  
**RADDOPPIO DELLA TRATTA FERROVIARIA TERMOLI - LESINA**  
**LOTTO 1: RIPA - LESINA**

IN22/IN23 - TOMBINI DI TRASPARENZA SPONDA DX FIUME FORTORE

Opere provvisoria - Pianta, sezione e prospetto

APPALTATORE: **COMPAT S.p.A.** (Dir. Tecnico: **Elia Giannicola**)  
 PROGETTAZIONE: **INXpro** (Dir. Tecnico: **Elia Giannicola**)  
 SCALA: 1:50-1:20

Rev.	Descrizione	Redatto	Data	Verificato	Data	Approvato	Data	Autricato Data
A	Invio in cantiere	S. Donatelli	Agosto 2011	E. J. Deini	Agosto 2011	S. Bellini	Agosto 2011	T. Pirella
B	Aggiornamenti per RFI	S. Donatelli	Aprile 2012	E. J. Deini	Aprile 2012	S. Bellini	Aprile 2012	S. Bellini
C	Aggiornamenti per RFI v.14	E. J. Deini	Giugno 2012	E. J. Deini	Giugno 2012	S. Bellini	Giugno 2012	S. Bellini

File: 0316\_L10R1EZZAZIN20003C.DWG | n. Elab.: .....