


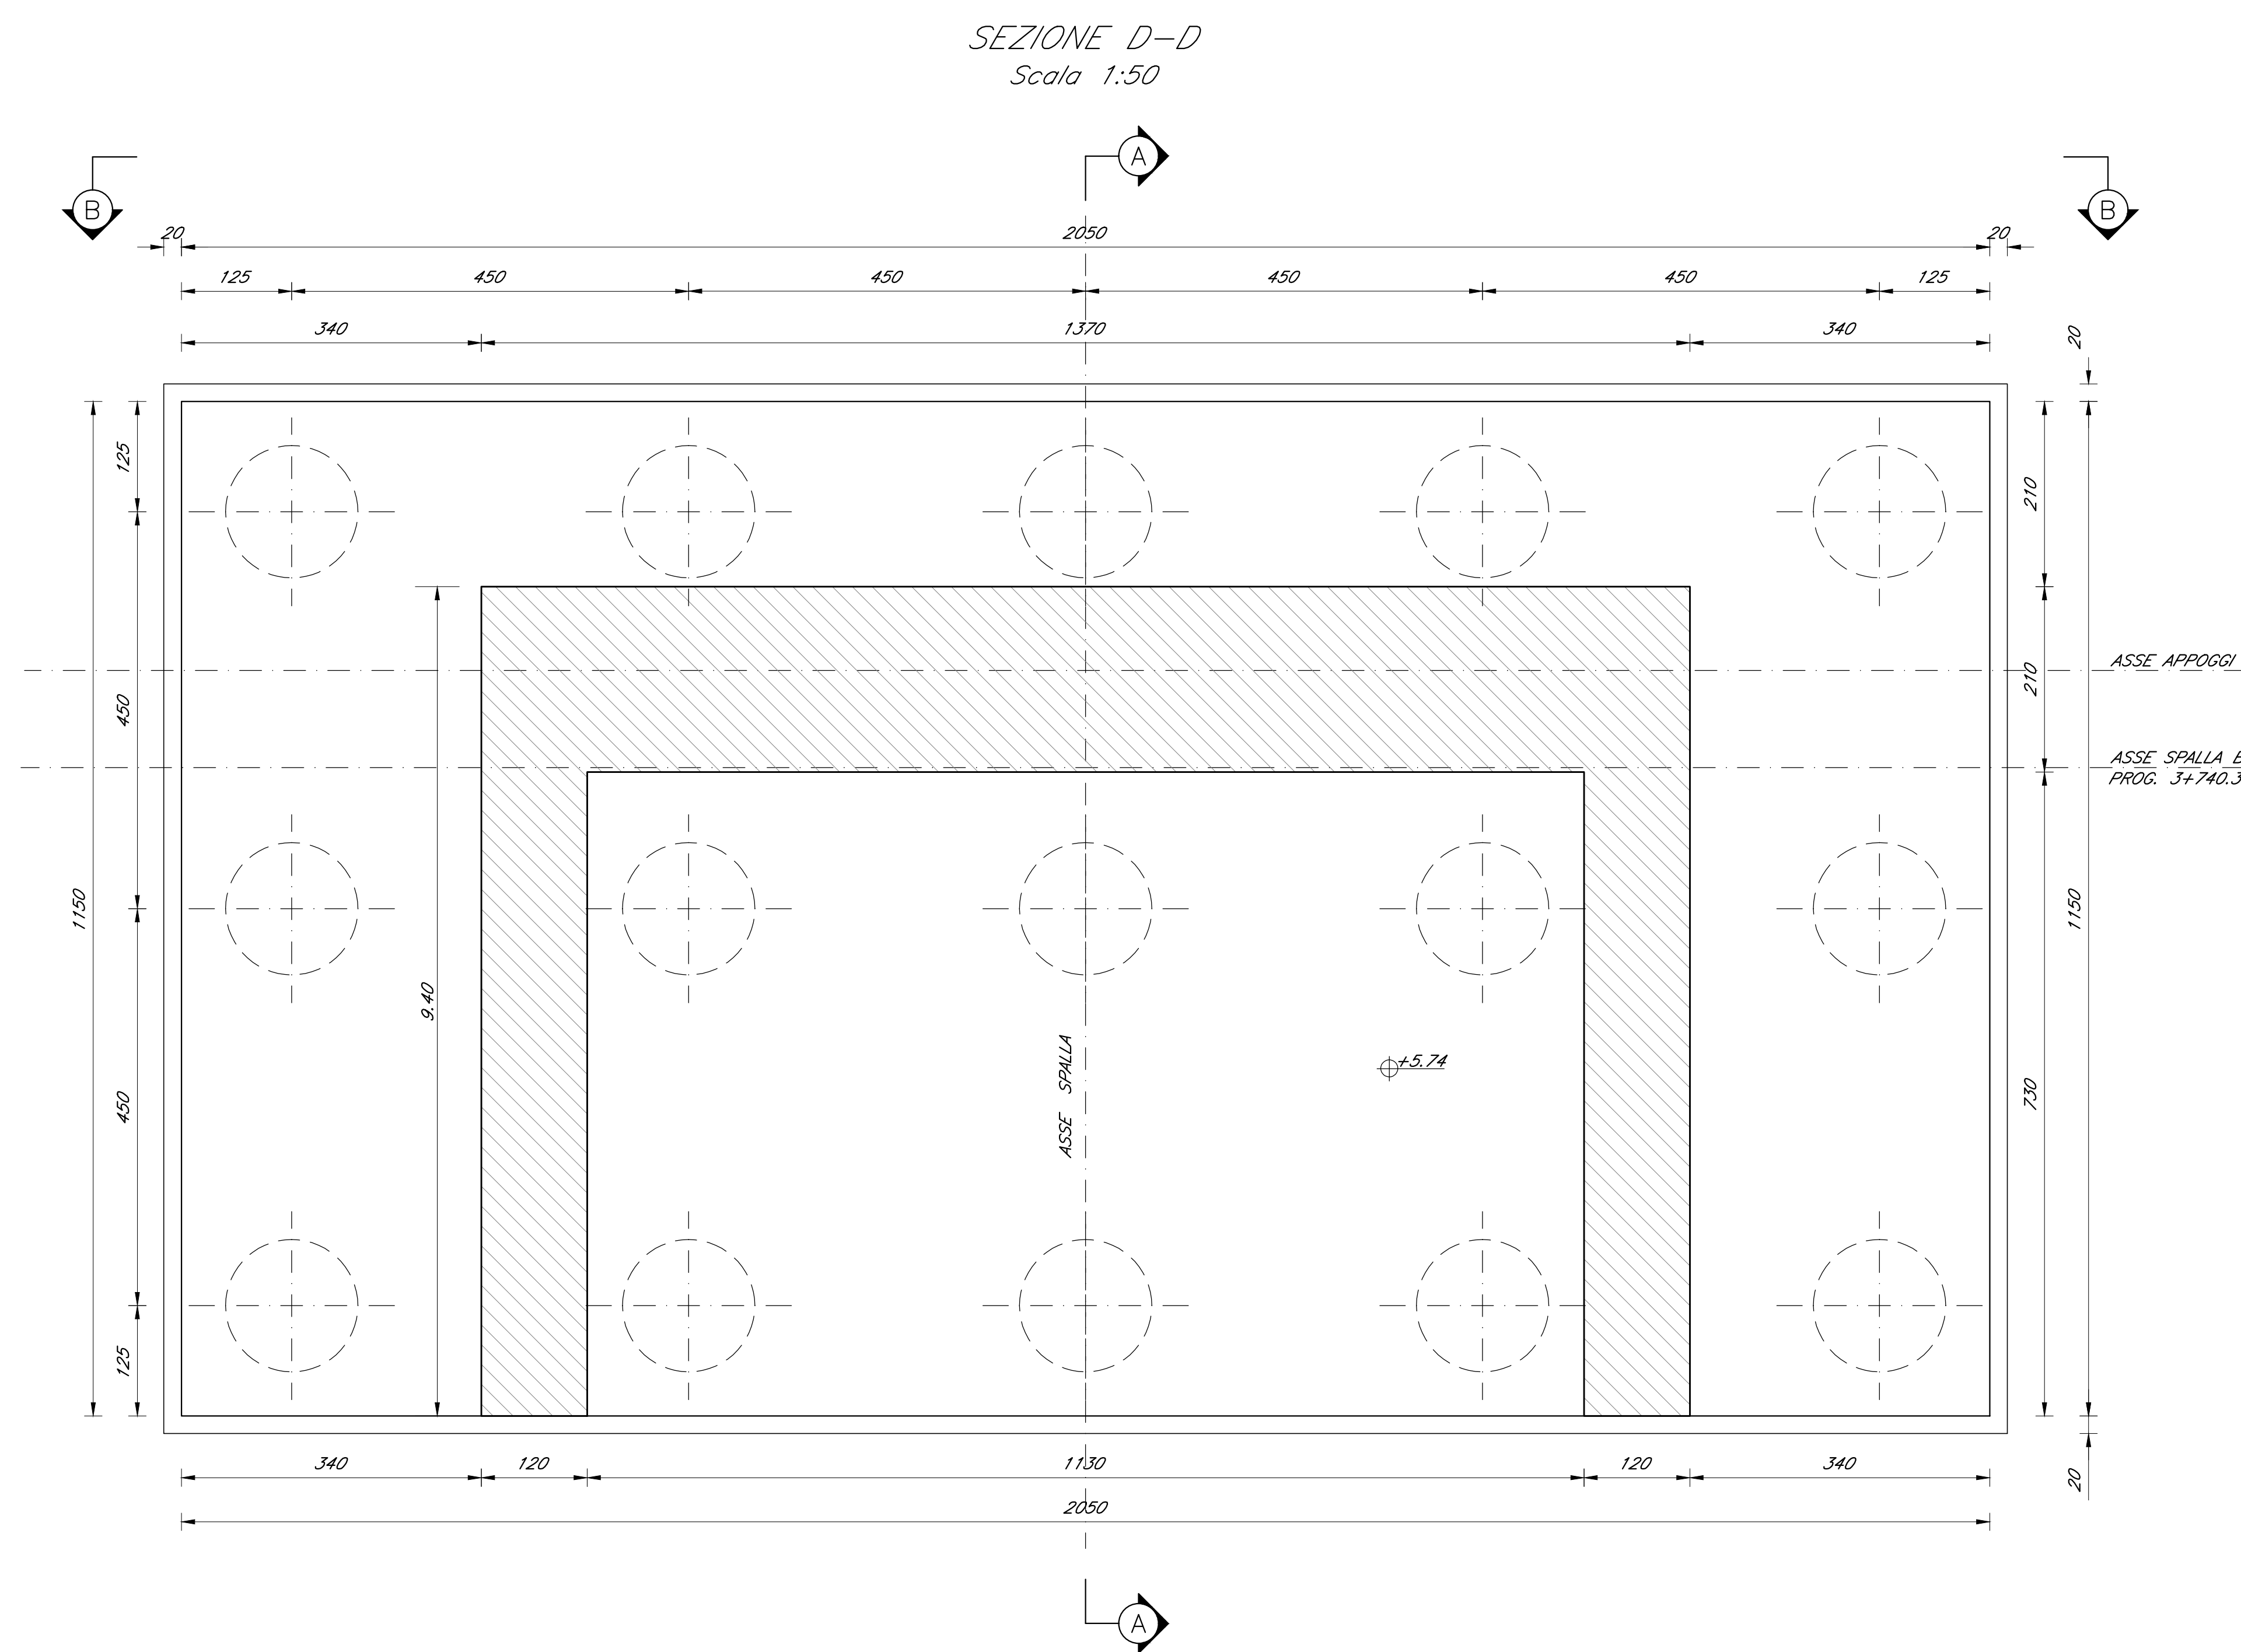

PRESCRIZIONI		
COPRIFRECCO NOMINALE NETTO		
- PAULI DI FONDAZIONE E PER PARATE		s=60 mm
- COROILI DI COLLEGAMENTO PARATE		s=40 mm
- SOLLECIONI DI FONDAZIONE		s=40 mm
- OPERI IN ELEVAZIONE (PILE, SPALLE, BAGGIOLI, PULVINI)		s=50 mm (*)
- SOLETTE DA PONTE - ESTRADORSO		s=35 mm
- SOLETTE DA PONTE - INTRADORSO (GETTO SU PREFALDES)		s=20 mm
- IMPALGATI IN C.A.P. - CAVI PRE-TESI		s=50 mm
- VOLETTE		s=30 mm
- PREFALDES SENZA FUNZIONI STRUTTURALI		s=20 mm

COMMITTEE:

DIREZIONE LAVORI:

APPALTO:

MANDATARIA

MANDATARI

PROGETTAZIONE:

MANDATARI

PROGETTO ESECUTIVO

LINEA PESCARA - BARI RADDOPPIO DELLA TRATTA FERROVIARIA TERMOLI - LESINA LOTTO 1: RIPALTA - LESINA

VIADOTTO RIPALTA

CARPENTERIA SPALLA B

APPALTO:	PROGETTAZIONE:	SCALA:
OPERAZIONE TECNICA "RADDOPPIO TRATTA" (ing. Congiungo Salas)	DIRETTORE DELLA PROGETTAZIONE ING. G. CONI	1:50

COMMESSA LOTTO FASE ENTE TIPO DOC. OPERA/DISCIPLINA PROG. REV.

L107 01 E ZZ BB V10100 003 C

Rev.	Descrizione	Rev.	Data	Verificato	Data	Approvato	Data	Autore Data
A	Emissione definitiva	Fase (VA)	17/05/21	Stranone (VA)	17/05/21	Piazza (VA)	17/05/21	Y. Pardo Aprile 2022
B	Respezzamento RFI LOT 01/00000304	Fase (VA)	Aprile 2022	Stranone (VA)	Aprile 2022	Piazza (VA)	Aprile 2022	
C	Respezzamento RFI LOT 01/00000301	Fase (VA)	Giugno 2022	Stranone (VA)	Giugno 2022	Piazza (VA)	Giugno 2022	
...	...	...	...	...	...	...	...	

File: L10701EZZBBV0100003C.DWG