




DORMITORIO - 16 POSTI LETTO

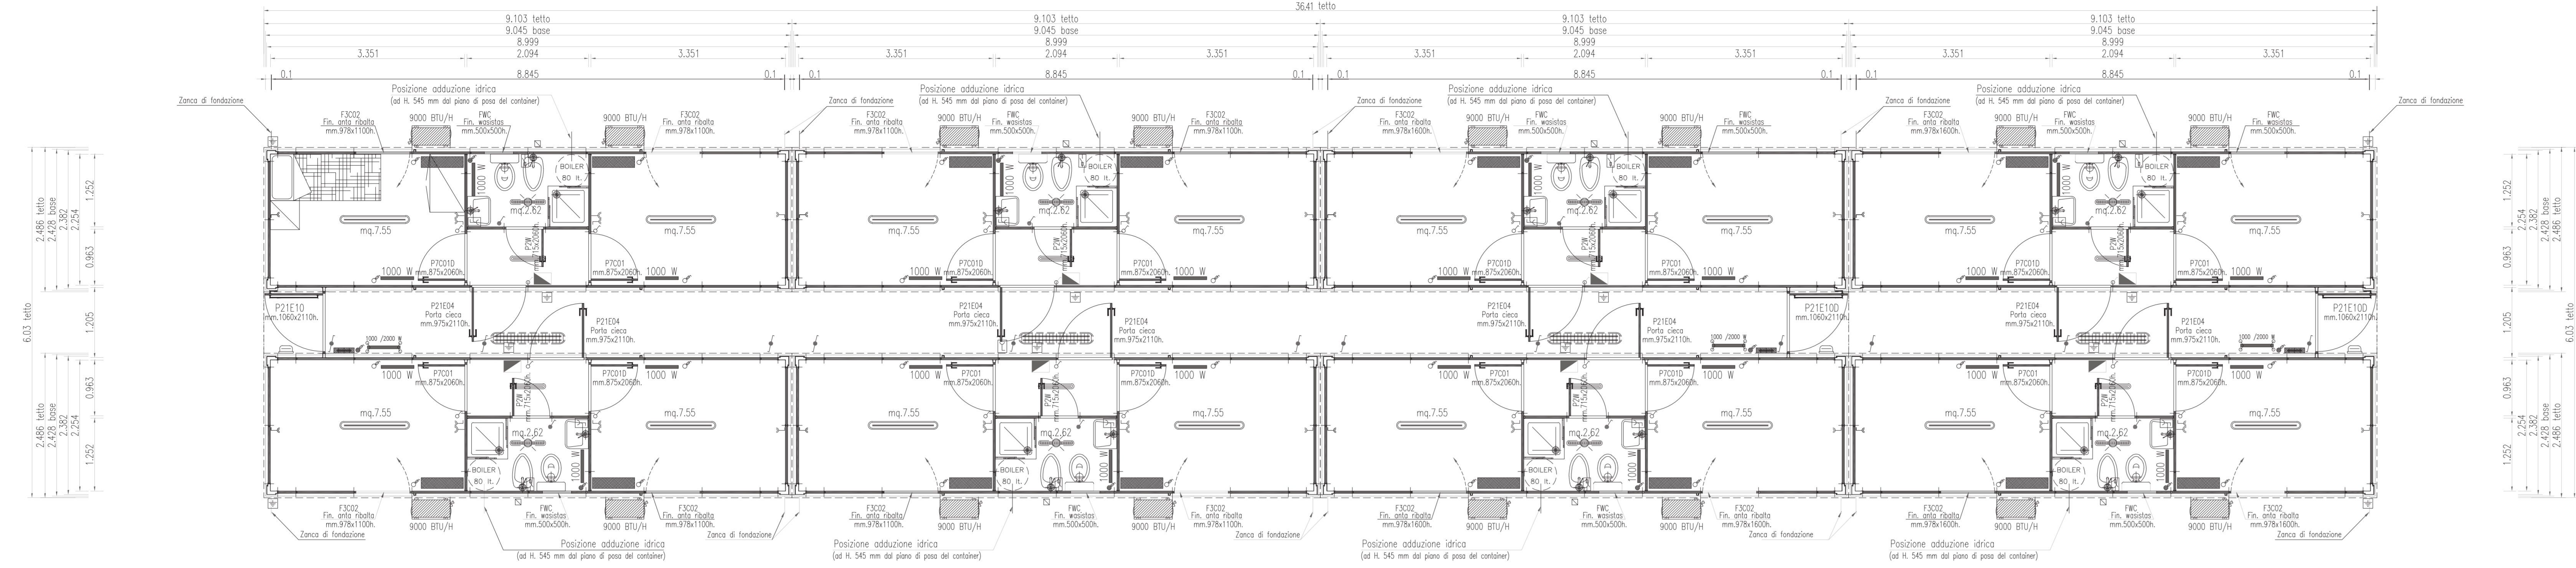

LEGGENDA INFES:
 N. 2 - P21E10 - Porta esterna - mm 1060x2110h - con pannello superiore a vetro antiriflettente mm 3+3 e maniglia antiponica
 N. 2 - P21E11 - Porta esterna - mm 1060x2110h - con pannello superiore a vetro antiriflettente mm 3+3 e maniglia antiponica
 N.16 - P21E04 - Porta esterna - mm 875x2110h - cieco
 N.16 - P21E10 - Porta interna - mm 875x2060h - cieco con bandella superiore
 N.16 - P21E11 - Porta interna - mm 875x2060h - cieco con bandella superiore
 N.16 - P21E14 - Porta interna - mm 715x2060h - cieco con bandella superiore
 N.16 - P21E11 - Finestra walisas - mm 500x500h dotata di vetro camera mm 4-9-4 opaco e zanzariera fissa esterna
 N.16 - FWC - Finestra un battente anta ribalta - mm 975x1100h - dotata di vetro camera mm 4-9-4, tapparella avvolgibile in PVC e zanzariera fissa esterna.

N.B. - IL PAVIMENTO DEI CONTAINERS E' COIBENTATO.
 - IL LEGNO DI PAVIMENTO DELLA ZONA BAGNI E' IN MULTISTRATO MARINO SP. 18 MM.
 - LA COSTRUZIONE E' DOTATA DI COPERTURA SUPPLEMENTARE A DUE FALDE CON LEGGERA PENDENZA CON PANNELLI SANDWICH SPESORE MM 30 + 38, GRONDE E PLUVIALI DISCENDENTI.

- LEGENDA FOROMETRIA SCARICHI -
 SCARICO ACQUE NERE Ø110
 SCARICO ACQUE BIANCHE Ø40
 SCARICO PILETTE SFONATE Ø50
 N.B. - I simboli degli scaricchi riportati in pianta non sono in scala

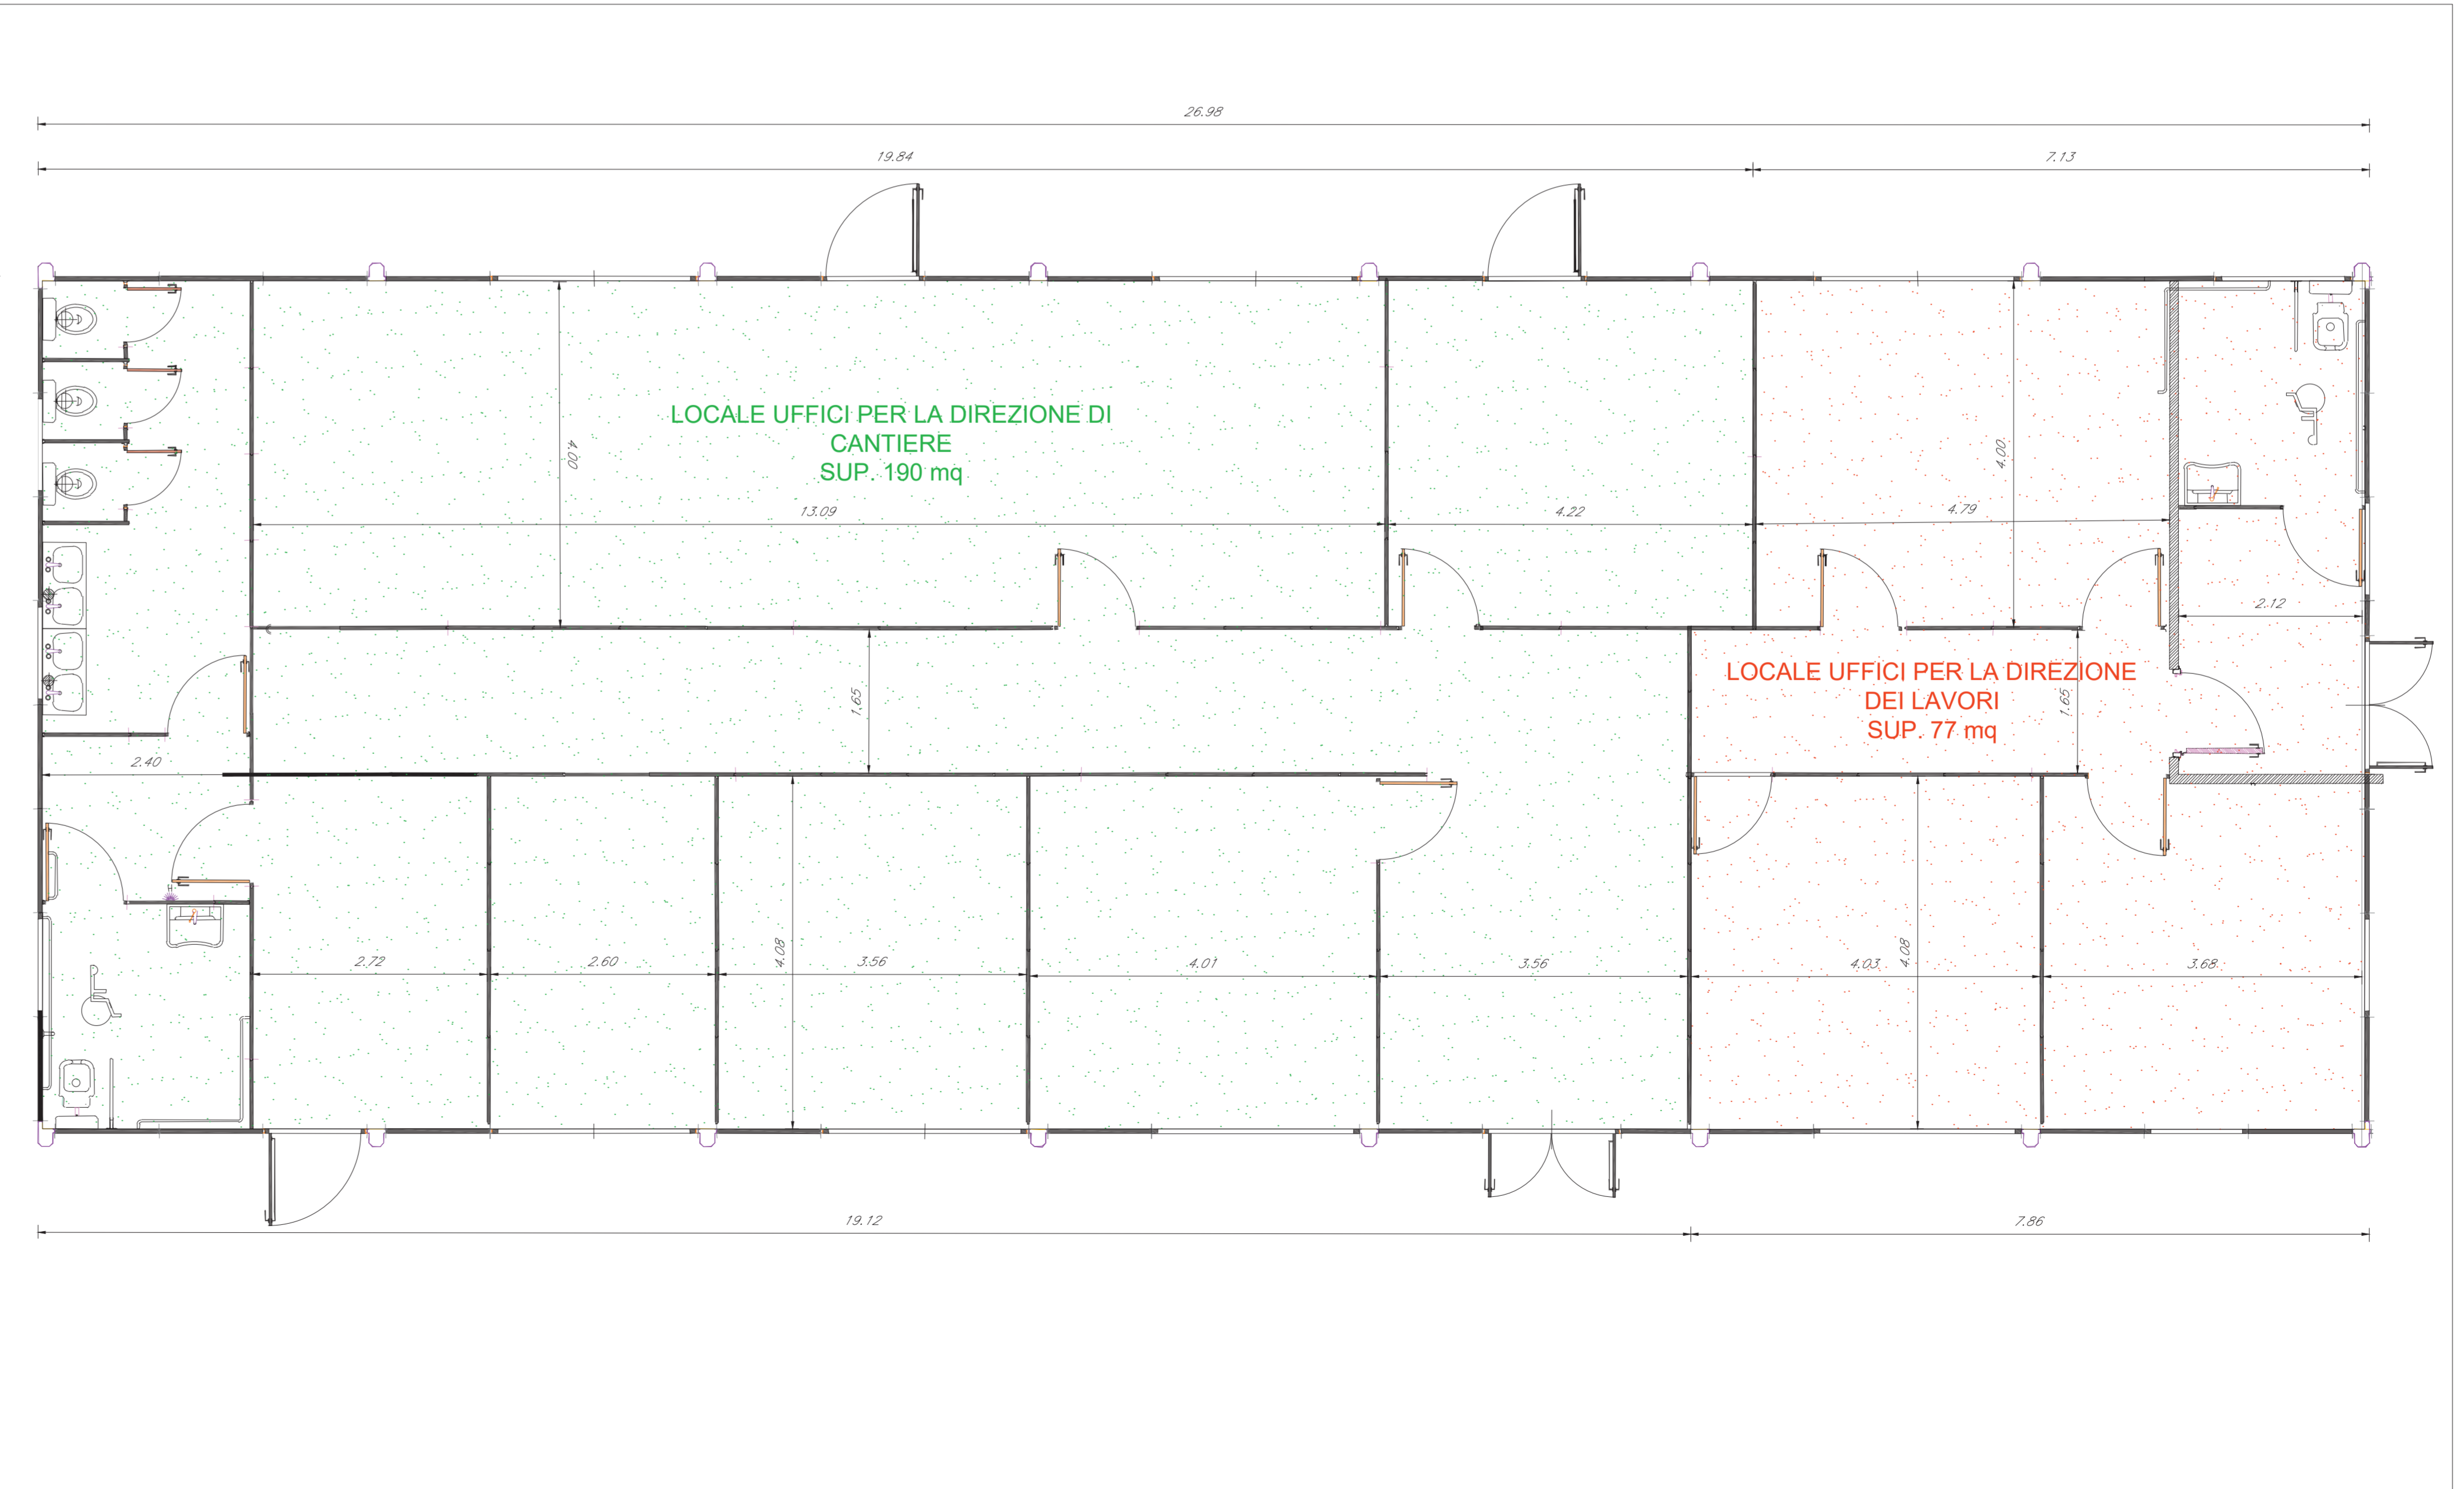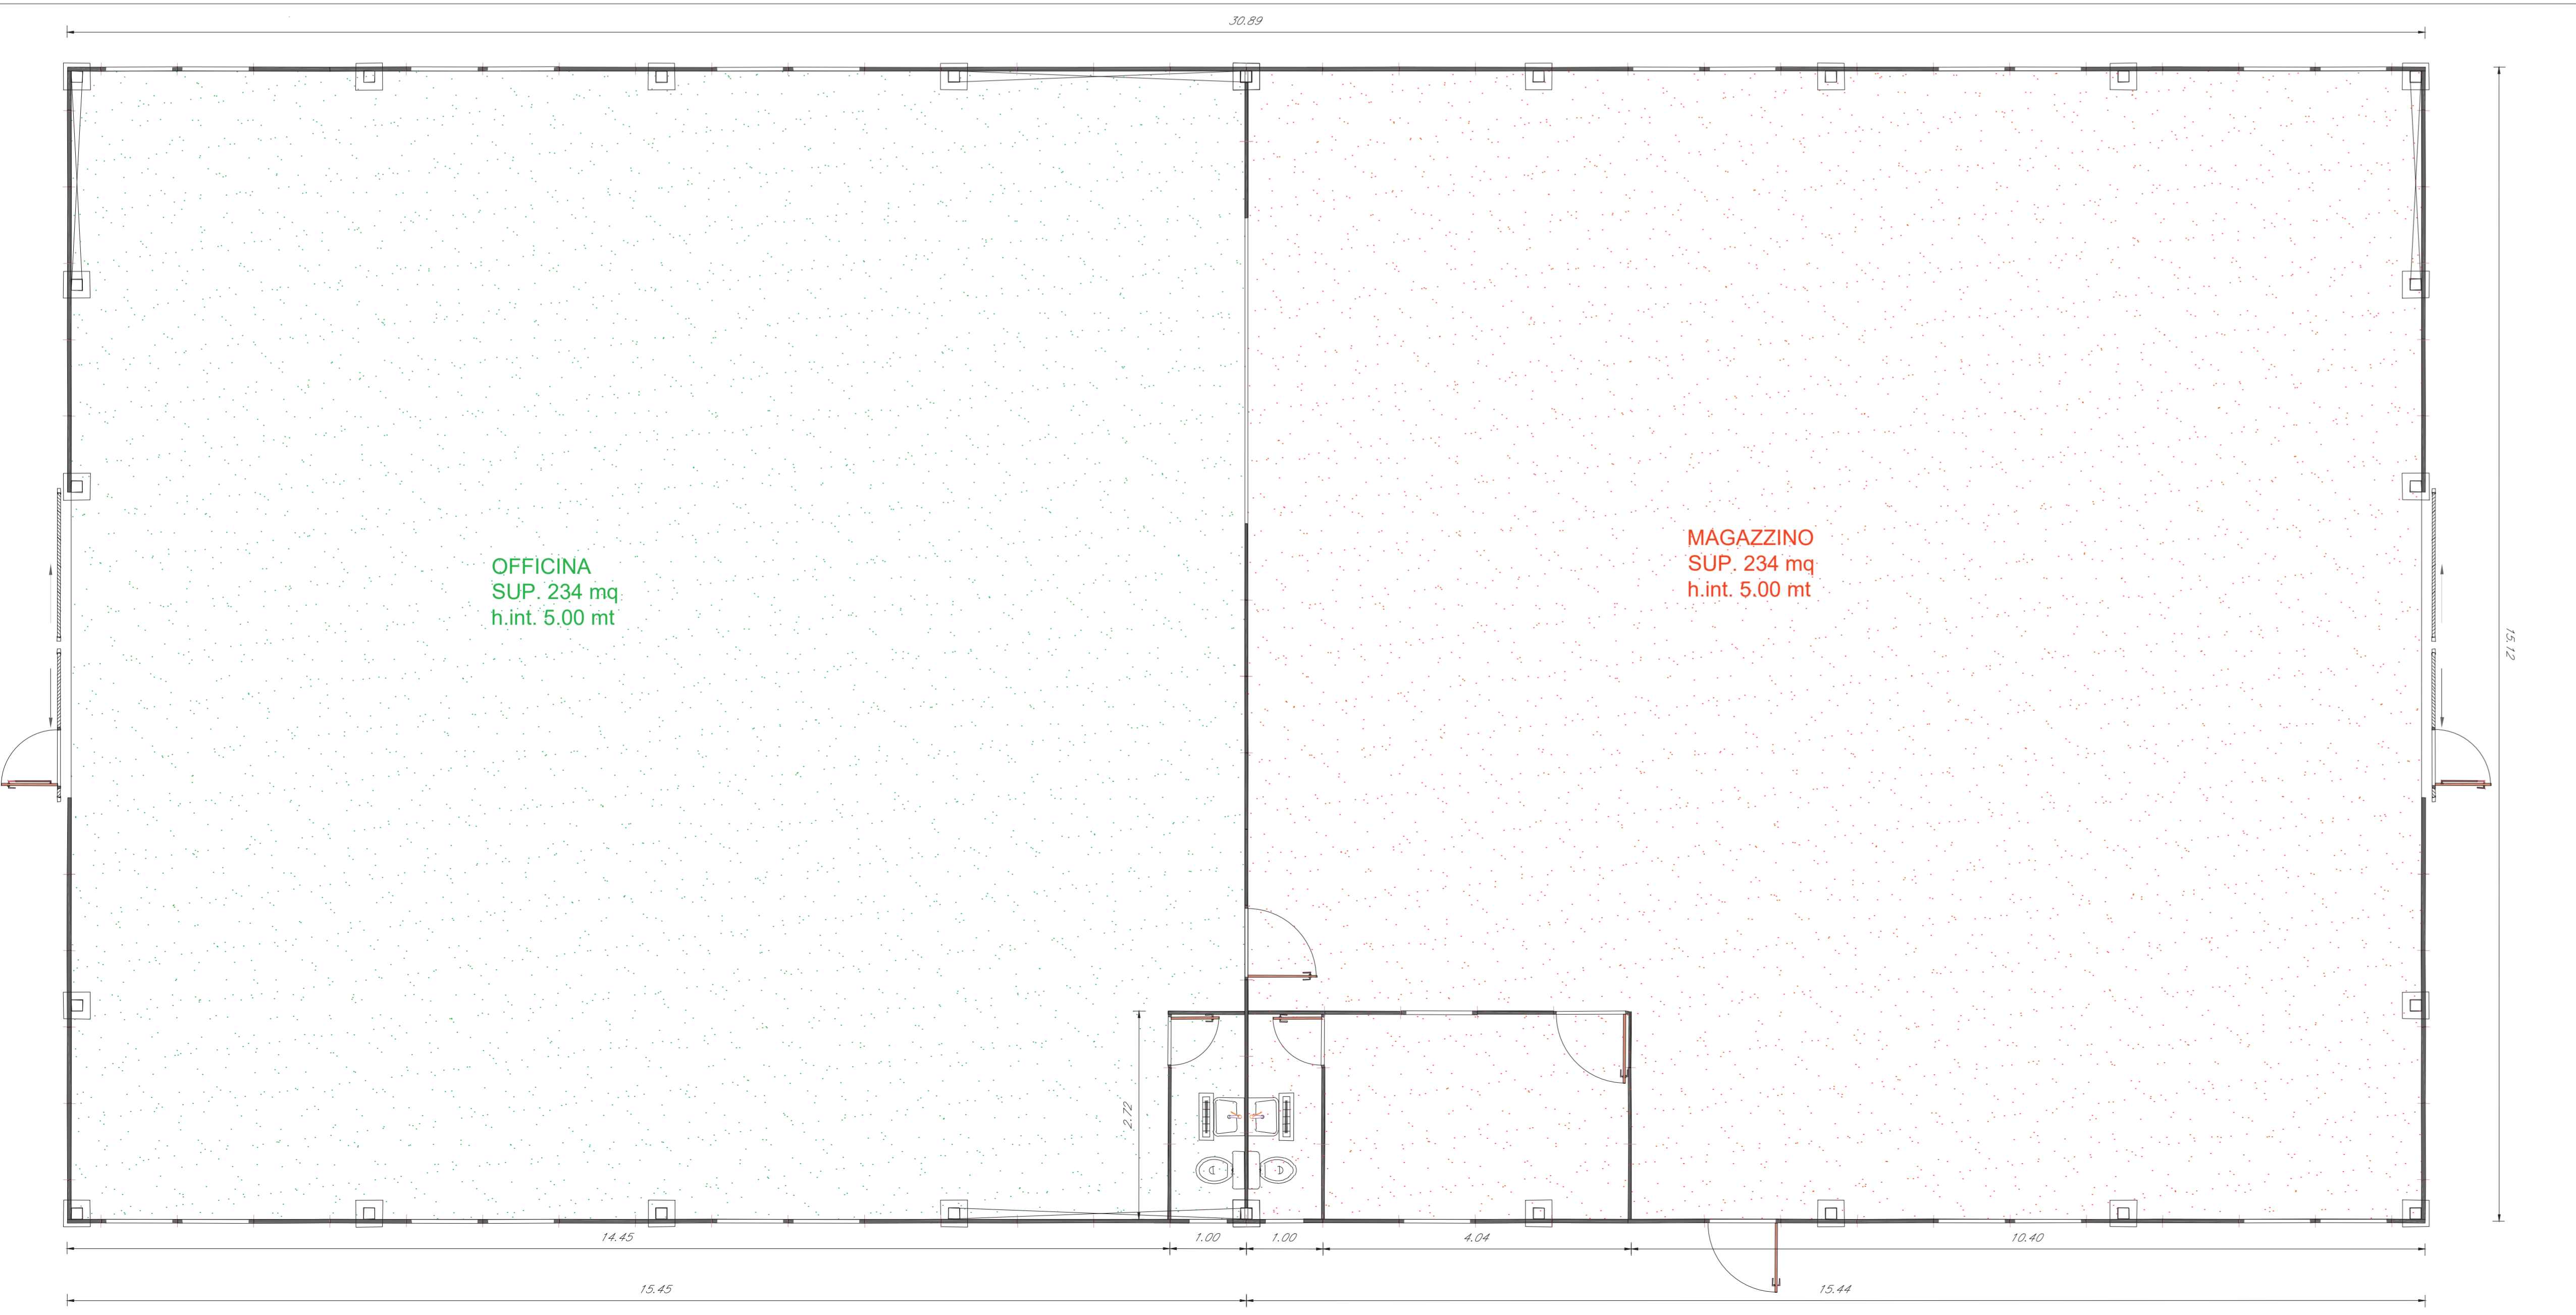

COMMITTENTE: **RFI** RETE FERROVIARIA ITALIANA GRUPPO FERROVIE DELLO STATO ITALIANE DIREZIONE INVESTIMENTI DIREZIONE PROGRAMMI INVESTIMENTI DIRETTRICE SUD - PROGETTO ADRIATICA

DIREZIONE LAVORI:

APPALTATORE: **compat** MANDATARIA **ADAGOSTINO** MANDANTI **ITALFERR** GRUPPO FERROVIE DELLO STATO ITALIANE

PROGETTAZIONE: MANDATARIA **VIA** MANDANTI **pro HUB** **VIOTOP**

PROGETTO ESECUTIVO

LINEA PESCARA - BARI
RADDOPPIO DELLA TRATTA FERROVIARIA TERMOLI - LESINA
LOTTO 1: RIPALTA - LESINA

PROGETTO DELLA CANTIERIZZAZIONE
 Tipologici apprestamenti di cantiere - Tav. 2/2

APPALTATORE: **CONPAT S.p.A.** Il Direttore Tecnico (Ing. Gianluigi Babini)
 PROGETTO: **ING. GIULIO DELLA TORRE** PROFESSIONISTA
 COMMESSA LOTTO FASE ENTE TIPO DOC. OPERAZIONE PROG. REV. **LI07 00 E ZZ BZ CA000 103 A**

SCALA: 1:50

Revis.	Descrizione	Redatto	Data	Verificato	Data	Approvato	Data	Autorizzato	Data
A	Emissione Esecutiva	[Signature]	Agosto 2021	[Signature]	Agosto 2021	[Signature]	Agosto 2021	[Signature]	Agosto 2021

File: LI0701EZZBZCA0000103A.DWG in. Elab.: