




SCALA 1:100

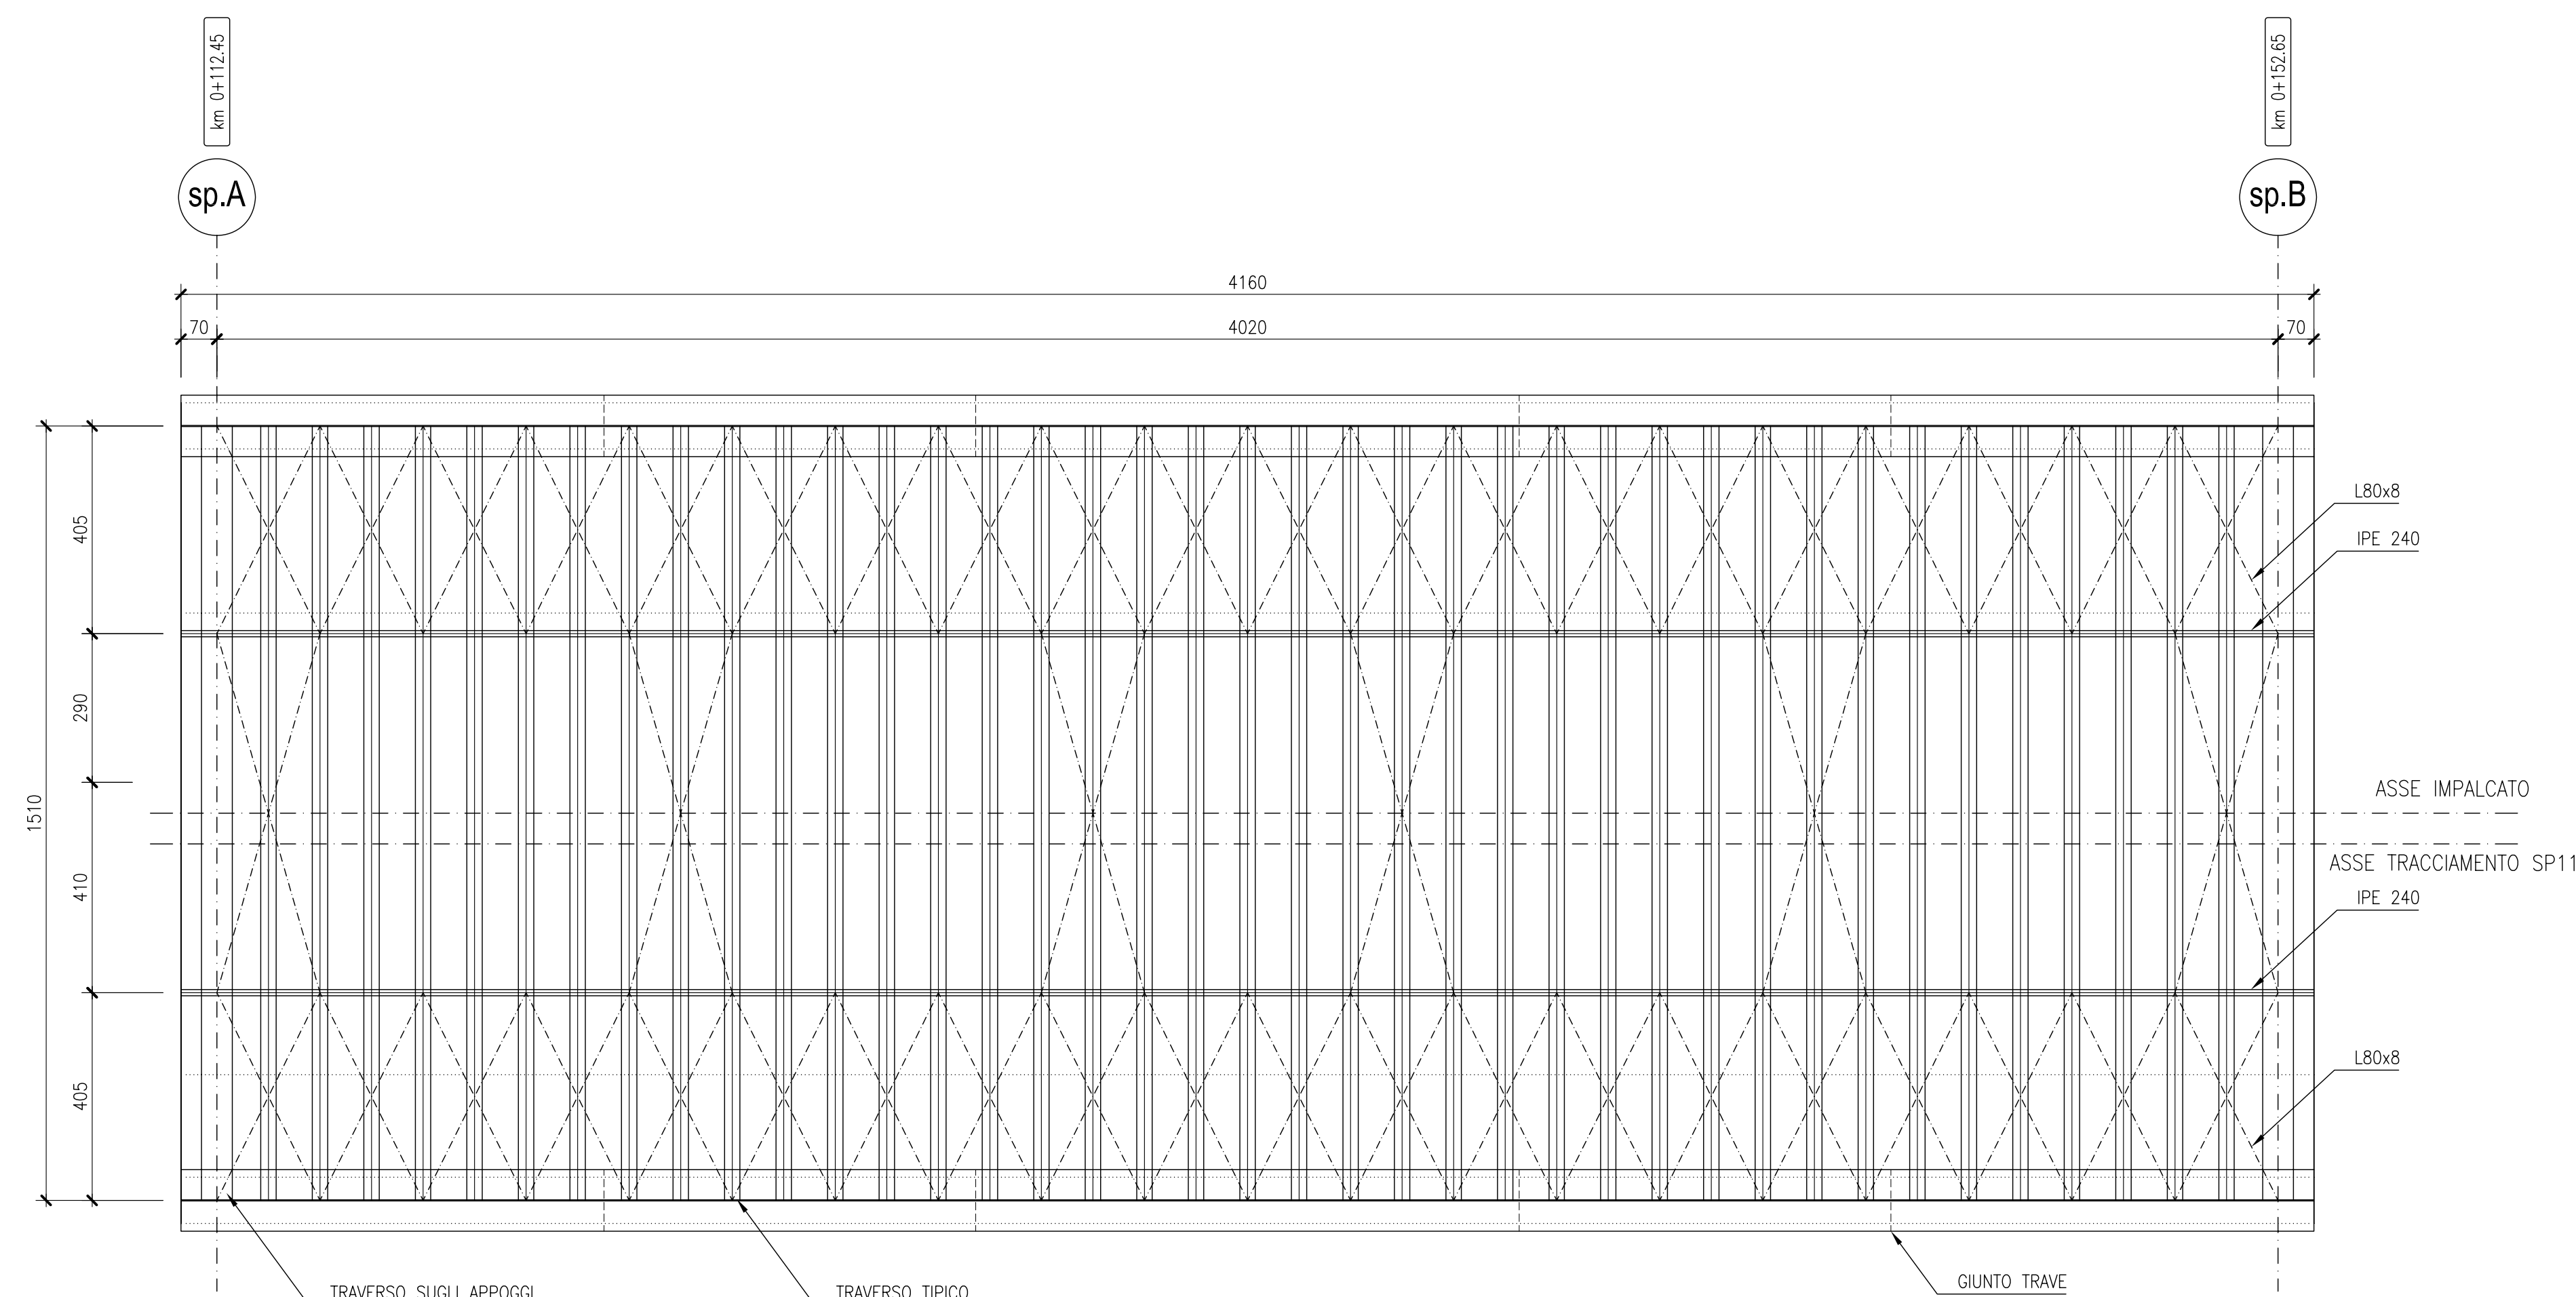


SCALA 1:100

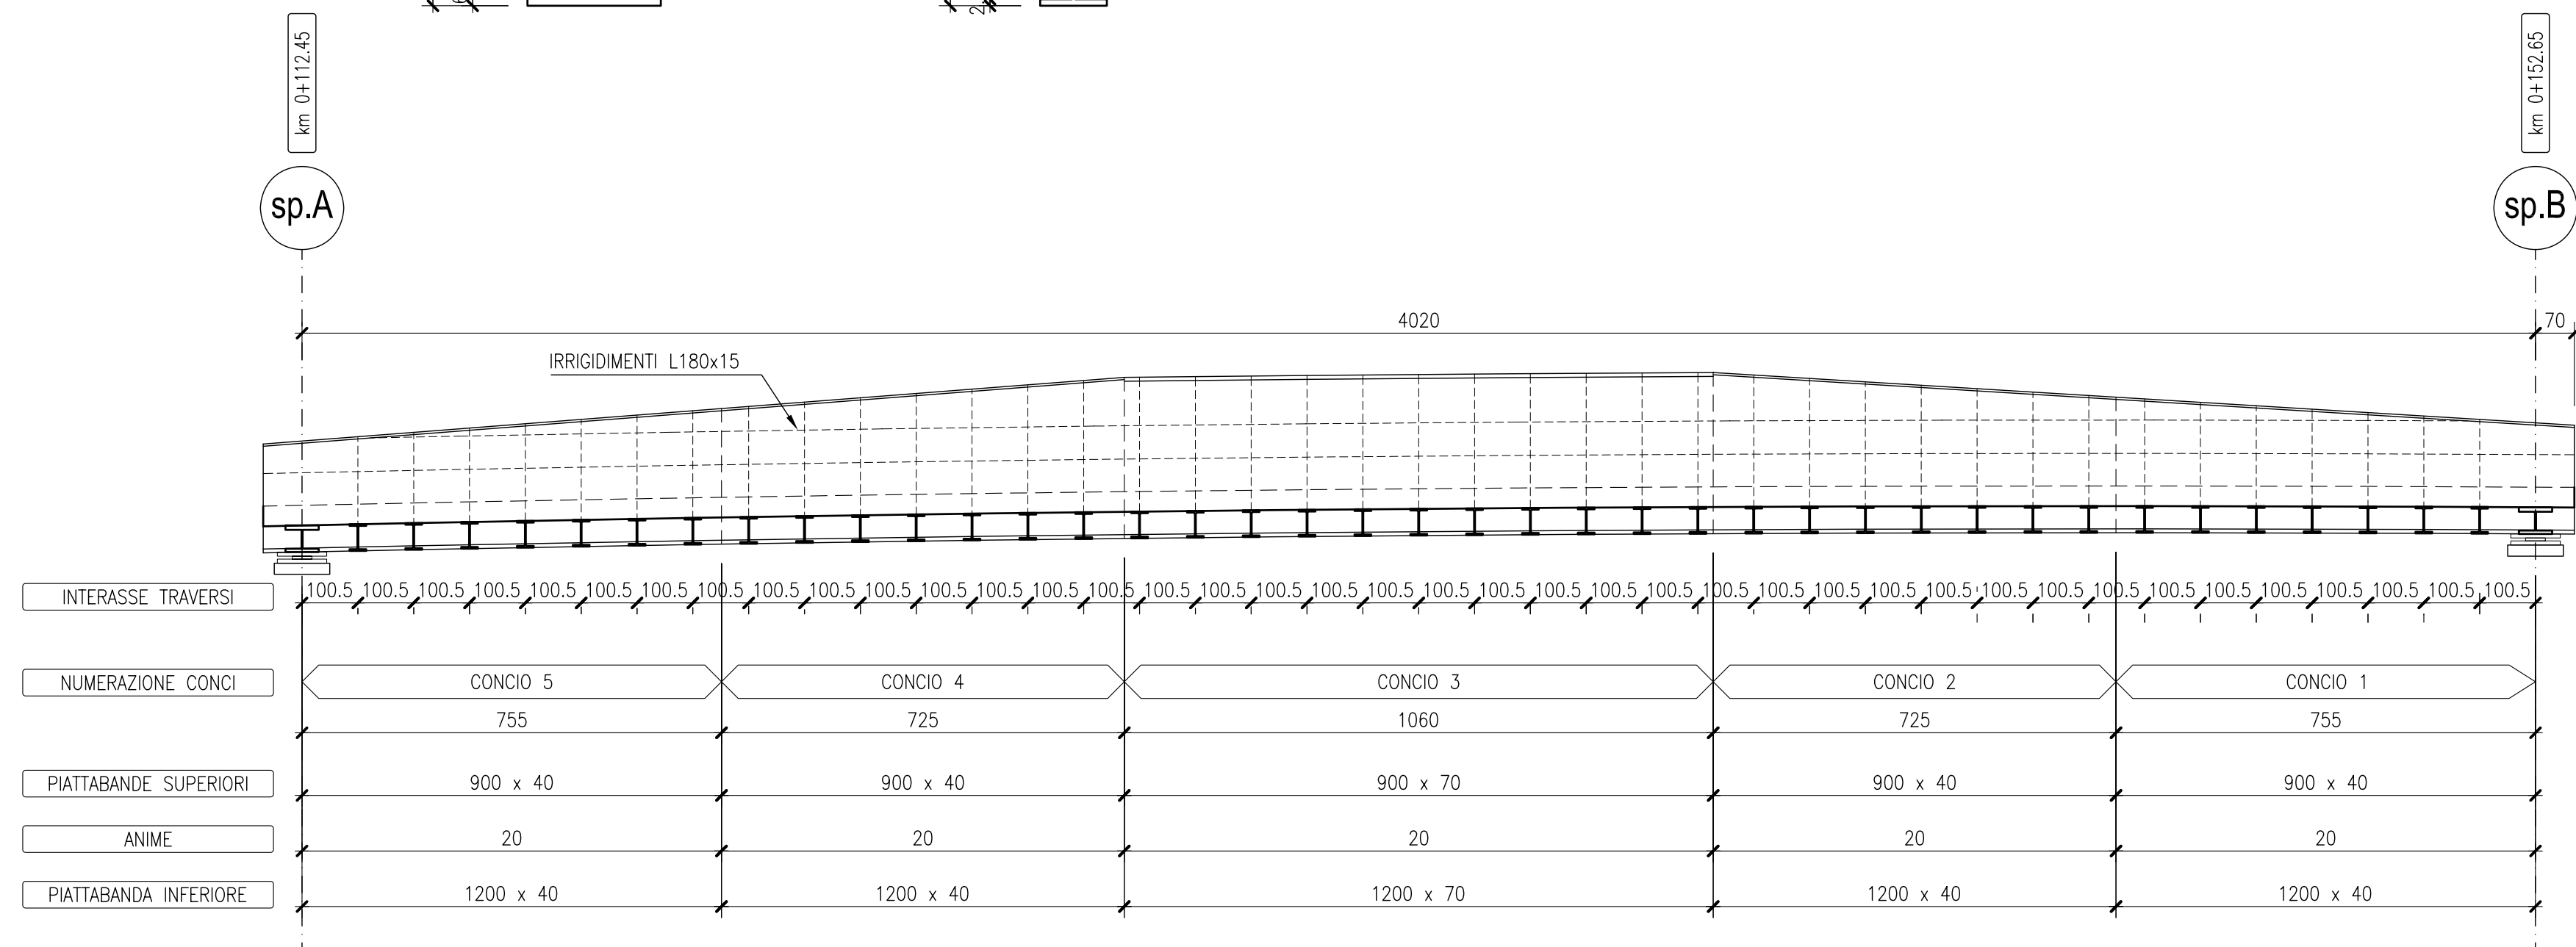



SCALA 1:50

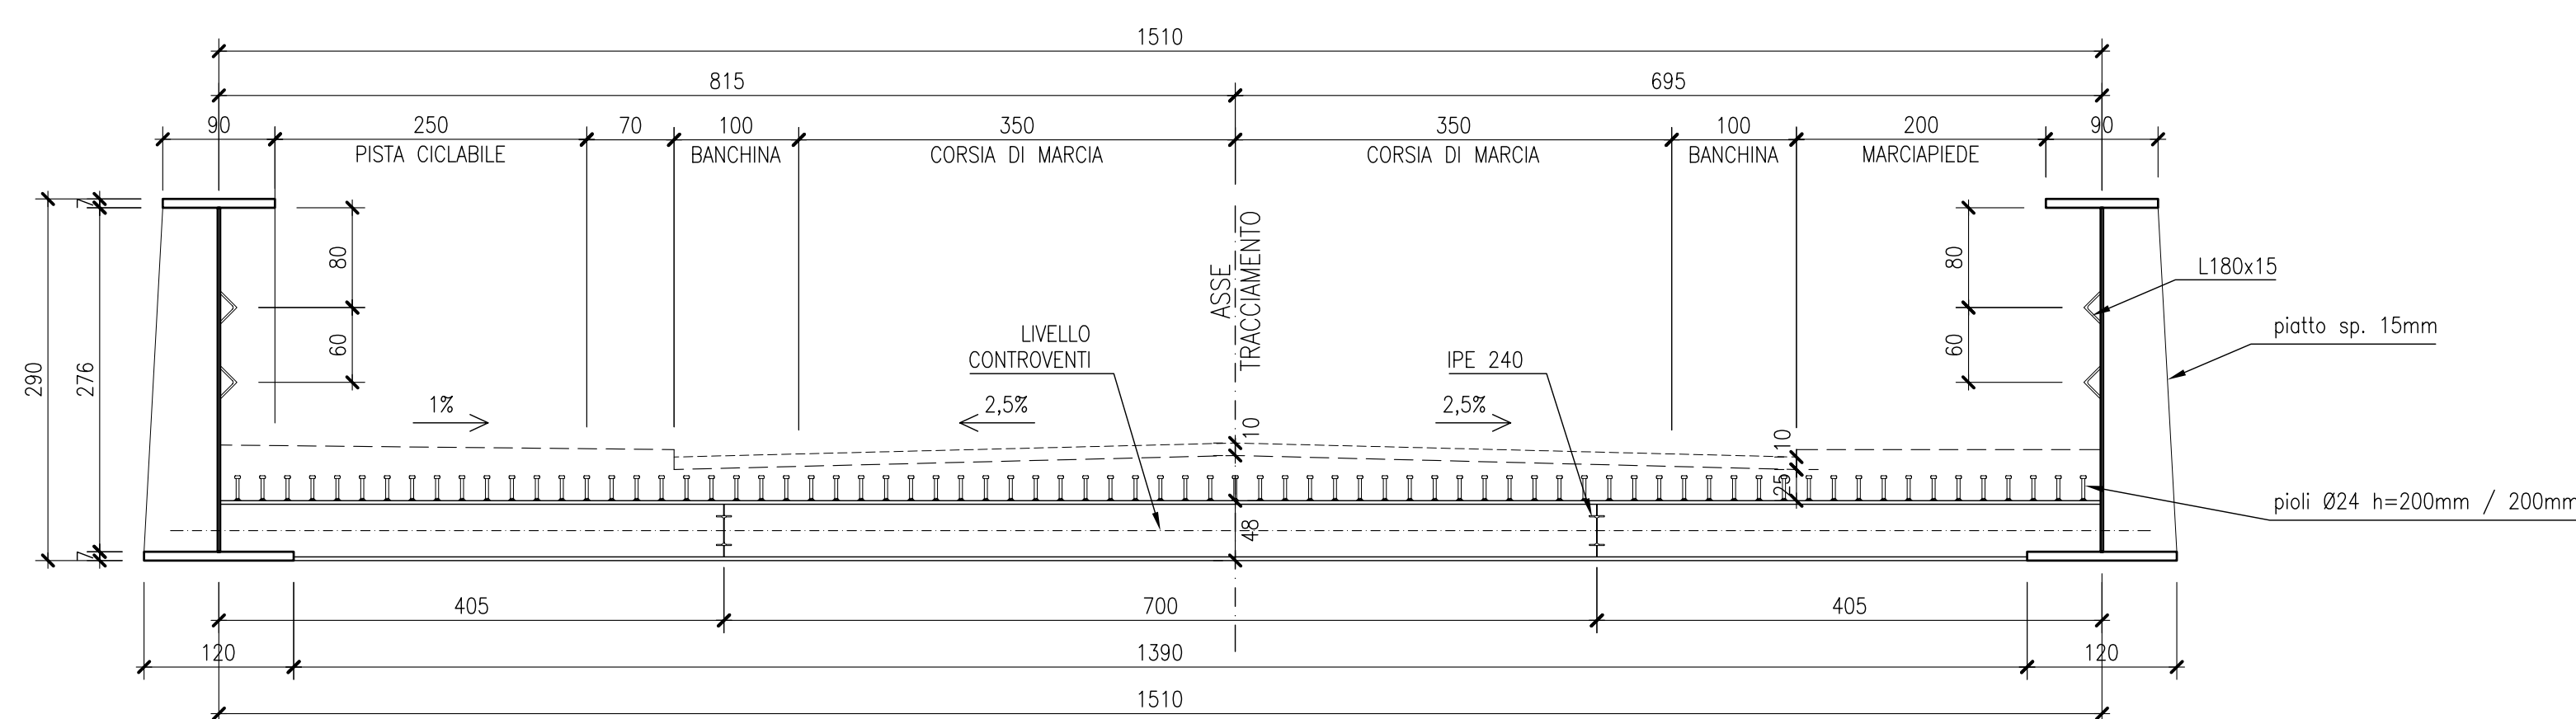

SCALA 1:50

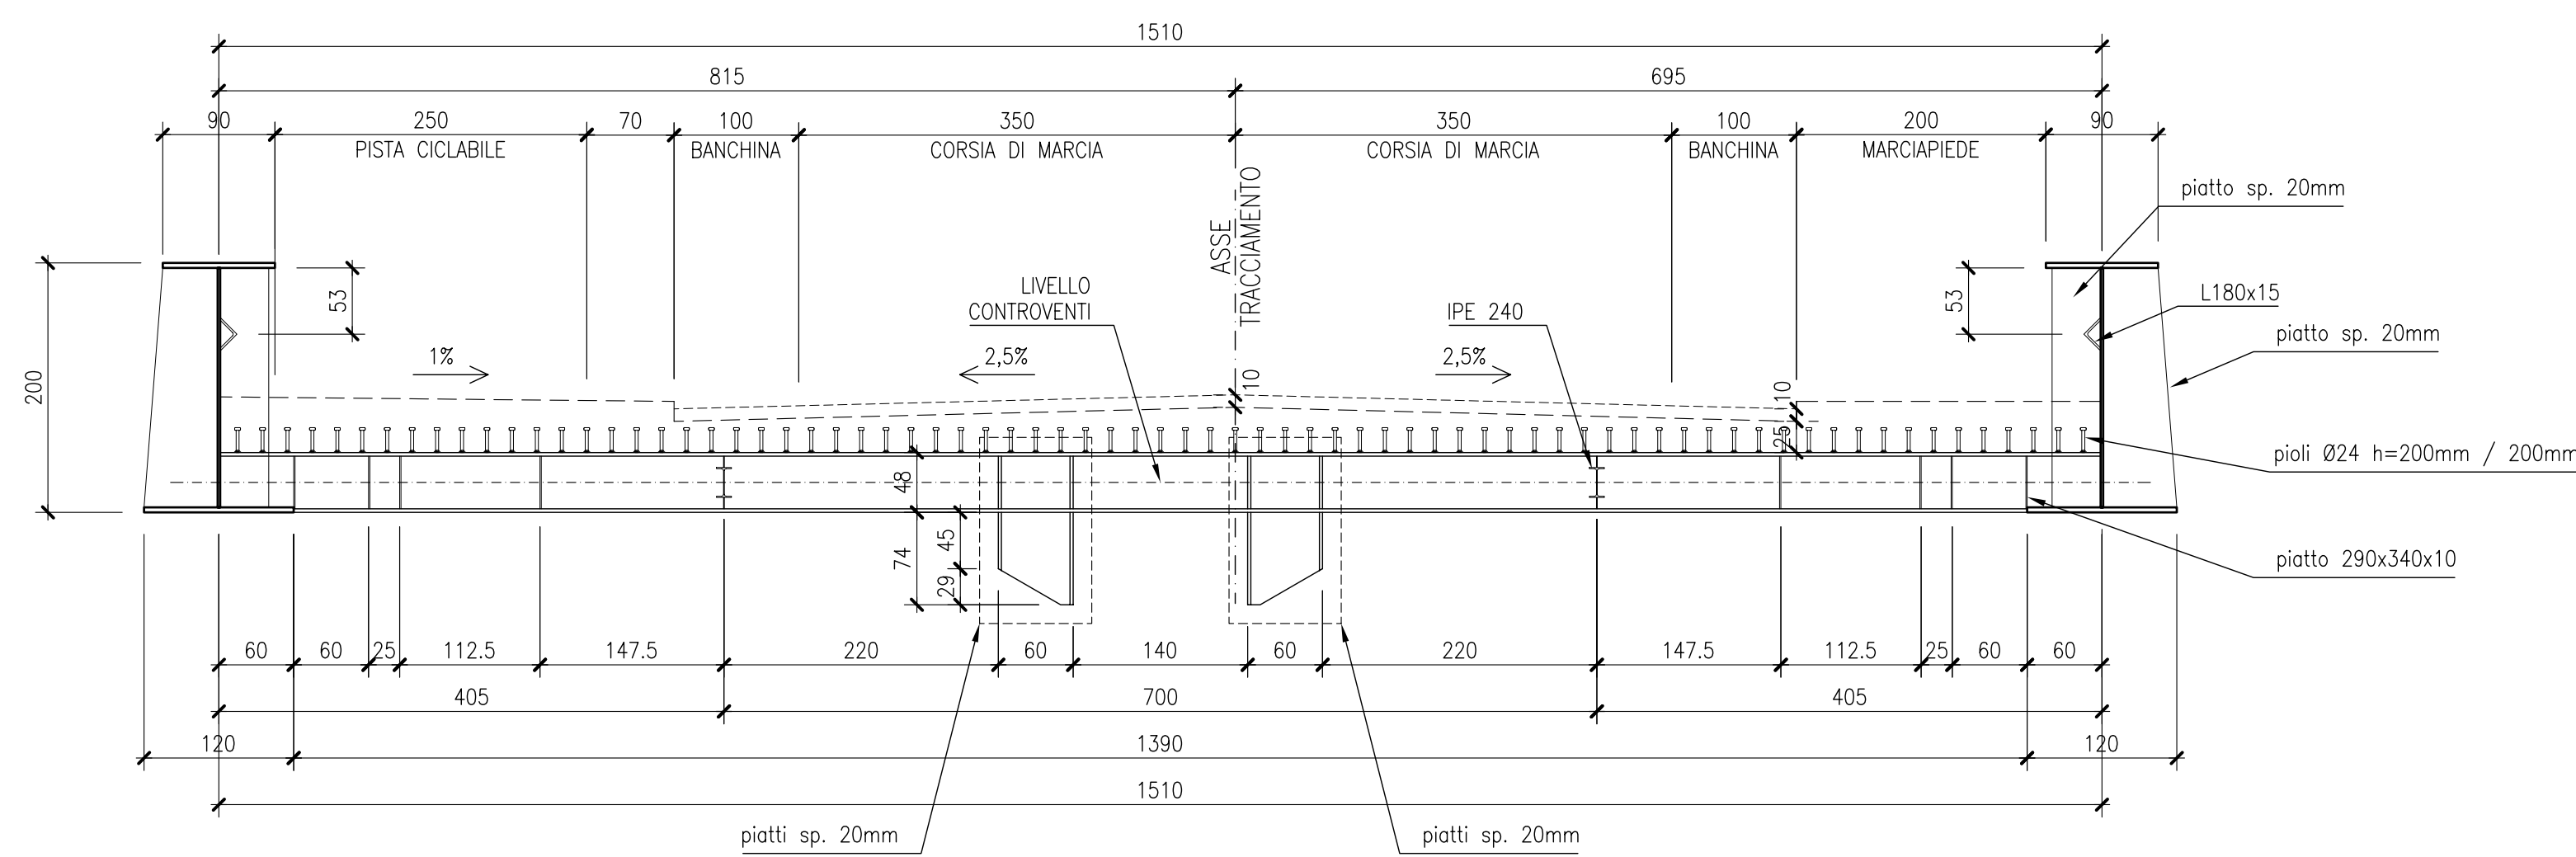


SCALA 1:10

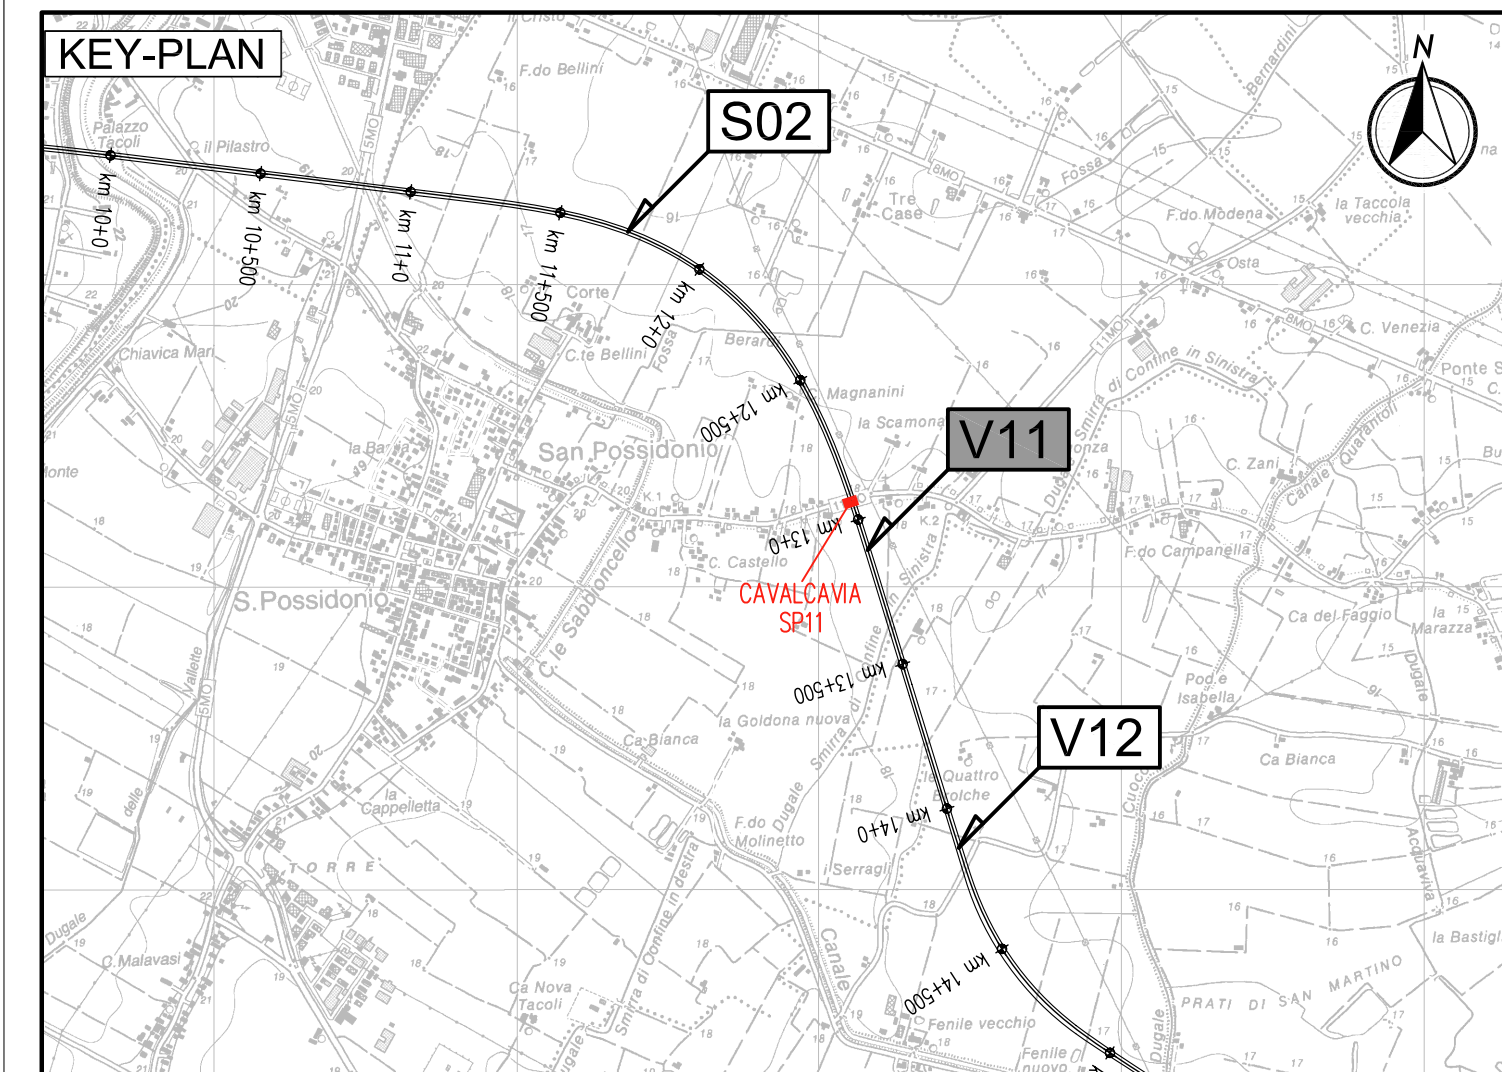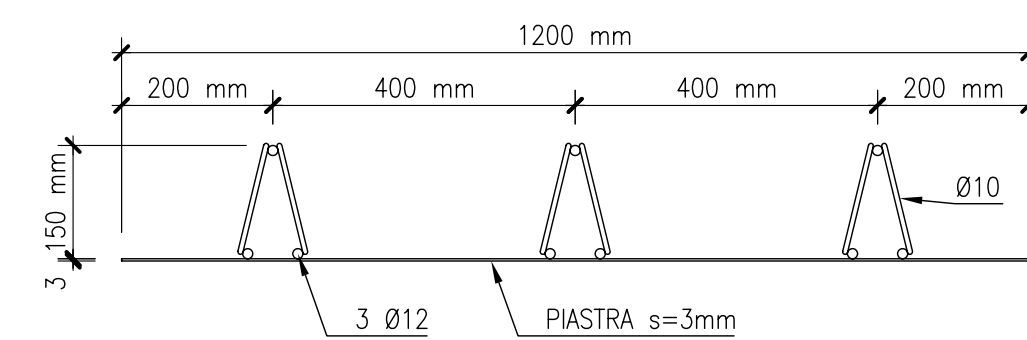

PD_0_V11_VCV01_0_OM_RG_01	RELAZIONE ILLUSTRATIVA
PD_0_V11_VCV01_0_OM_RC_01	RELAZIONE DI CALCOLO

PD_0_0000_0000_0_GE_TB_01 TABELLA MATERIALI E CLASSI DI ESPOSIZIONE CALCESTRUZZO
PD_0_0000_0000_0_GE_KT_02 VITA UTILE E CLASSI D'USO DELLE OPERE

LE QUOTE SONO ESPRESSE IN CM (SALVO OVE DIVERSAMENTE INDICATO)
GLI ANGOLI SONO ESPRESSI IN GRADI CENTESIMALI

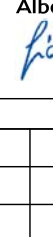IL CONCESSIONARIO  Regione Emilia-Romagna	 AUTOSTRADA REGIONALE CISPADANA	AUTOSTRADA REGIONALE CISPADANA DAL CASELLO DI REGGIOLO-ROLO SULLA A22 AL CASELLO DI FERRARA SUD SULLA A13 CODICE C.U.P. E8180800060009 PROGETTO DEFINITIVO
ASSE AUTOSTRADEALE (COMPENSIVO DEGLI INTERVENTI LOCALI DI COLLEGAMENTO VIARIO AL SISTEMA AUTOSTRADEALE) OPERE STRUTTURALI OPERE D'ARTE MAGGIORI - CAVALCAVIA VIABILITA' INTERFERITE VC0V1 - CAVALCAVIA SP 11 DIREZIONE MIRANDOLA STRUTTURA IN ACCIAIO: COMPLESSIVO E DETTAGLI		
		
IL PROGETTISTA Ing. Antonello Mazzalana Albo Ing. Bologna n° 5225 A <i>Antonello Mazzalana</i> Ing. Giancarlo Guadagnini Albo Ing. Ravenna n° 700 A <i>Giancarlo Guadagnini</i>	RESPONSABILE INTEGRAZIONE PRESTAZIONI SPECIALISTICHE Ing. Emilio Saldi Albo Ing. Reggio Emilia n° 945 	IL CONCESSIONARIO <i>Autorotta Regionale Cooperativa S.p.A. e Presidente Giovanni Pavesi</i>

G	
F	
E	
D	
C	
B	
A	17.04.2012	EMISSIONE	A. Fagnocchi	G. Guadagnini	E. Salsi	
REV.	DATA	DESCRIZIONE	REDAZIONE	CONTROLLO	APPROVAZIONE	

			DATA: MAGGIO 2012 SCALA: 1:100-50	

IL PRESENTE DISEGNO NON POTRA' ESSERE COPIATO, RIPRODOTTO O TRAMUTATO PARZIALMENTE, IN TUTTO O IN PARTE, SENZA IL CONSENSO SCRITTO DI CONCEDERE. NON PUO' ESSERE NE' RIPRODOTTO NE' TRASMESSO A TERZI SENZA IL CONSENSO.