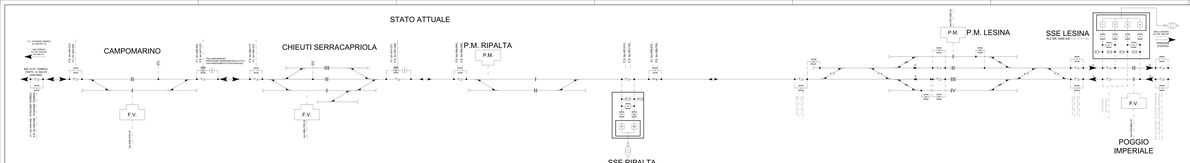

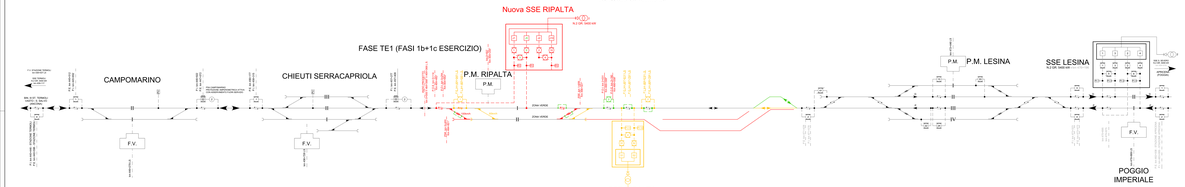

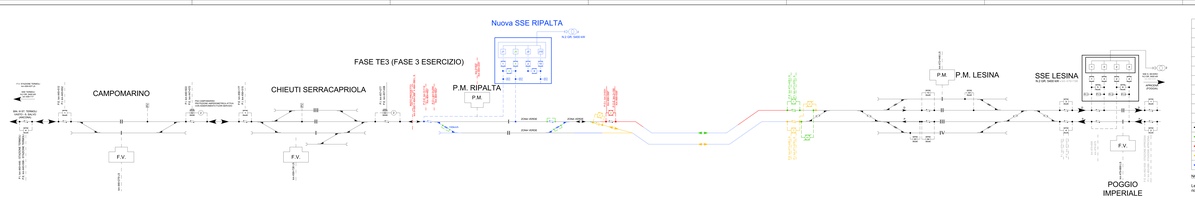

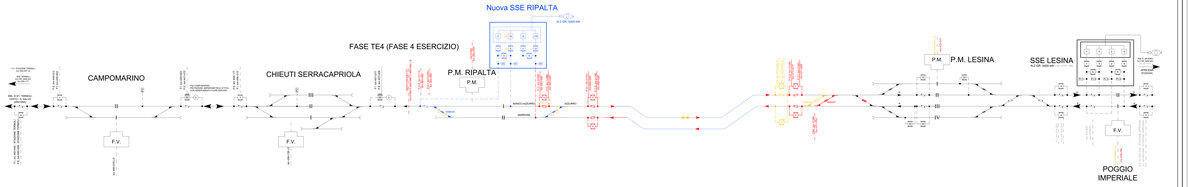

LEGENDA SIMBOLI

	SEZ. MANOVRA MANUALE "NORMALMENTE CHIUSO"
	SEZ. MANOVRA ELETTRICA "NORMALMENTE CHIUSO" TELECOMANDATO
	SEZ. MANOVRA ELETTRICA "NORMALMENTE APERTO" TELECOMANDATO
	SEZ. AUTOMATICO AMPEROMETRICO ADREZIONALE
	INTERRUTTORE EXTRAPARRO DI SSE / CABINA TE
RD	RILEVATORE VOLTIMETRICO
	TERMINALE PER CAVO
	SPAZIO D'ARIA
	ISOLATORE DI SEZIONE
	GRUPPI RADDRIZZATORI
	ESISTENTE
	NUOVO PROVVISORIO
	NUOVO DEFINITIVO COSTRUITO IN FASE ATTUALE
	DEMOLITO
	COSTRUITO IN FASE PRECEDENTE

NOTE

Le chilometriche indicate con l'asterisco (*) rappresentano le progressive della linea storica inadeguate in relazione allo zero di progetto.

COMMITTENTE:

RFI RETE FERROVIARIA ITALIANA
GRUPPO FERROVIE DELLO STATO ITALIANE
DIREZIONE INVESTIMENTI
U.O. GESTIONE INVESTIMENTI ADRIATICA
DIRETTRICE SUD - PROGETTO ADRIATICA

DIREZIONE LAVORI:

ITALFERR GRUPPO FERROVIE DELLO STATO

APPALTATORE:

Consorzio CONSORZIO STABILE ARCHITECT ENGINEERING CONSORZIO STABILE

MANDANTE:

PROGETTAZIONE: MANDATARIA VIA MANDANTI ingegneria HUB ITS GOTOP STUDIO ASSOCIATO

PROGETTO ESECUTIVO

LINEA PESCARA - BARI
RADDOPPIO DELLA TRATTA FERROVIARIA TERMOLI - LESINA
LOTTO 1: RIPALTA - LESINA

IMPIANTI TE

SCHEMA DI ALIMENTAZIONE TE PER CIASCUNA FASE PROVVISORIA

IMPIALTATORE	PROGETTISTA	SCALA
Il Direttore Tecnico (Ing. Gianguido Bellomo)	Il Direttore Tecnico (Ing. Gianguido Bellomo)	1:500

COMMESSA LOTTO	FASE	ANNO	ORIGINE	LIVELLO/PROGR.UNITARIO	PROGR.	REV.
1 2 1 7	0 1	0 0	0 0 0	1 2 0 0 0 0	0 0 0	A

Revisione	Descrizione	Redatto	Data	Verificato	Data	Approvato	Data	Autorizzato Data
A	Emissione	V. Tinelli	Giugno 20	Giugno 20	Giugno 20	Giugno 20	Giugno 20	Ing. Gianguido Bellomo Giugno 20

File: LI7101ZZDIL0000002A.DWG

n. Tratti