

COMMITTENTE:



DIREZIONE LAVORI:



APPALTATORE:



MANDATARIA

MANDANTI

PROGETTAZIONE:

MANDATARIA



MANDANTI



PROGETTO ESECUTIVO

LINEA PESCARA - BARI
RADDOPPIO DELLA TRATTA FERROVIARIA TERMOLI - LESINA
LOTTO 1: RIPALTA - LESINA

IMPIANTI LFM
PM RIPALTA
Quadro Elettrico QVC: Schema elettrico e fronte

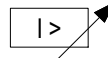
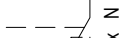
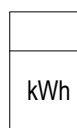
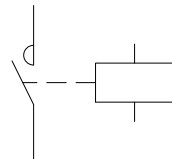
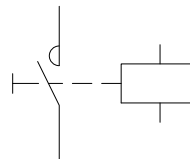
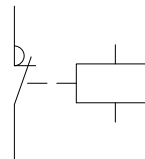
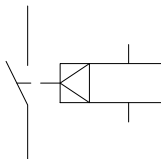
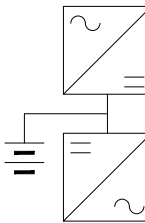
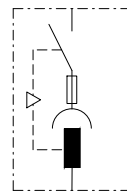
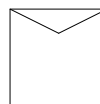
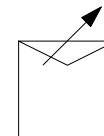
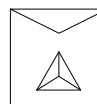
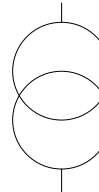
APPALTATORE	PROGETTAZIONE	SCALA:
DIRETTORE TECNICO Ing. G. Babini CONPAT S.p.A. Il Direttore Tecnico (Ing. Giampaolo Babini)	DIRETTORE DELLA PROGETTAZIONE Ing. T. Pelella 	VARIE

COMMESSA LOTTO FASE ENTE TIPO DOC. OPERA/DISCIPLINA PROGR. REV.

LI07 01 E ZZ DX LF0100 002 C

Revis.	Descrizione	Redatto	Data	Verificato	Data	Approvato	Data	Autorizzato Data
A	Emissione Esecutiva	A. Falasca	Ottobre 2021	G. Filippucci	Ottobre 2021	F. Nicchiarelli	Ottobre 2021	 Luglio 2022
B	Revisione a seguito RDV LI07-RV-0000000084	A. Falasca	Aprile 2022	G. Filippucci	Aprile 2022	F. Nicchiarelli	Aprile 2022	
C	Revisione a seguito RDV LI07-RV-0000000286	A. Falasca	Luglio 2022	G. Filippucci	Luglio 2022	F. Nicchiarelli	Luglio 2022	

File: LI0701EZZDXLF0100002C.DWG N°ELAB.:

RIF. QUADRO		[QVC]		1	2	3	4	5	6	7	8	9
LEGENDA SIMBOLI												
												
INTERRUTTORE AUTOMATICO	SEZIONATORE	INTERRUTTORE DI MANOVRA/SEZIONATORE	PROTEZIONE TERMICA	PROTEZIONE MAGNETICA	PROTEZIONE DIFFERENZIALE	SALVAMOTORE	ELEMENTO FUSIBILE	TOROIDE	COMANDO MANUALE			
				 								
COMANDO MOTORIZZATO	SGANCIO LIBERO	MANOVRA ROTATIVA BLOCCO PORTA	INTERBLOCCO	APPARECCHIATURA RIMOVIBILE/ESTRAIBILE	BLOCCO A CHIAVE (BLOCCATO CON APPARECCHIO IN POSIZIONE DI RIPOSO)	BLOCCO A CHIAVE (LIBERO CON APPARECCHIO IN POSIZIONE DI RIPOSO)	CONTATTO AUX (N, NUMERO DI CONTATTI INSTALLATI, IL TRATTEGGIO INDICA QUALE PARTE DELL'APPARECCHIATURA AGISCE SUL CONTATTO)	BOBINA A MINIMA TENSIONE	BOCINA A LANCIO DI CORRENTE			
												
COMMUTATORE PER STRUMENTI (VOLTMETRICO/AMPEROMETRICO)	AMPEROMETRO	VOLTMETRO	FREQUENZIMETRO	STRUMENTO INTEGRATORE (CONTATORE)	CONTATTORE CON CONTATTI NO	CONTATTORE CON POSSIBILITA' DI COMANDO MANUALE CON CONTATTI NO	CONTATTORE CON CONTATTI NC	TELERUTTORE (RELE' PASSO/PASSO)	OROLOGIO			
												
CREPUSCOLARE	OROLOGIO ASTRONOMICICO	GRUPPO DI CONTINUITA' (UPS)	PRESA (SIMBOLO GENERALE)	PRESA CON INTERRUTTORE DI BLOCCO E FUSIBILI	AVVIATORE - SOFT STARTER	VARIATORE DI VELOCITA' (INVERTER)	AVVIATORE STELLA/TRIANGOLO	TRASFORMATORE	LIMITATORE DI SOVRATENSIONE (SPD)			



Progetto:IMPIANTI LFM

Schema unifilare e fronte quadro QVC

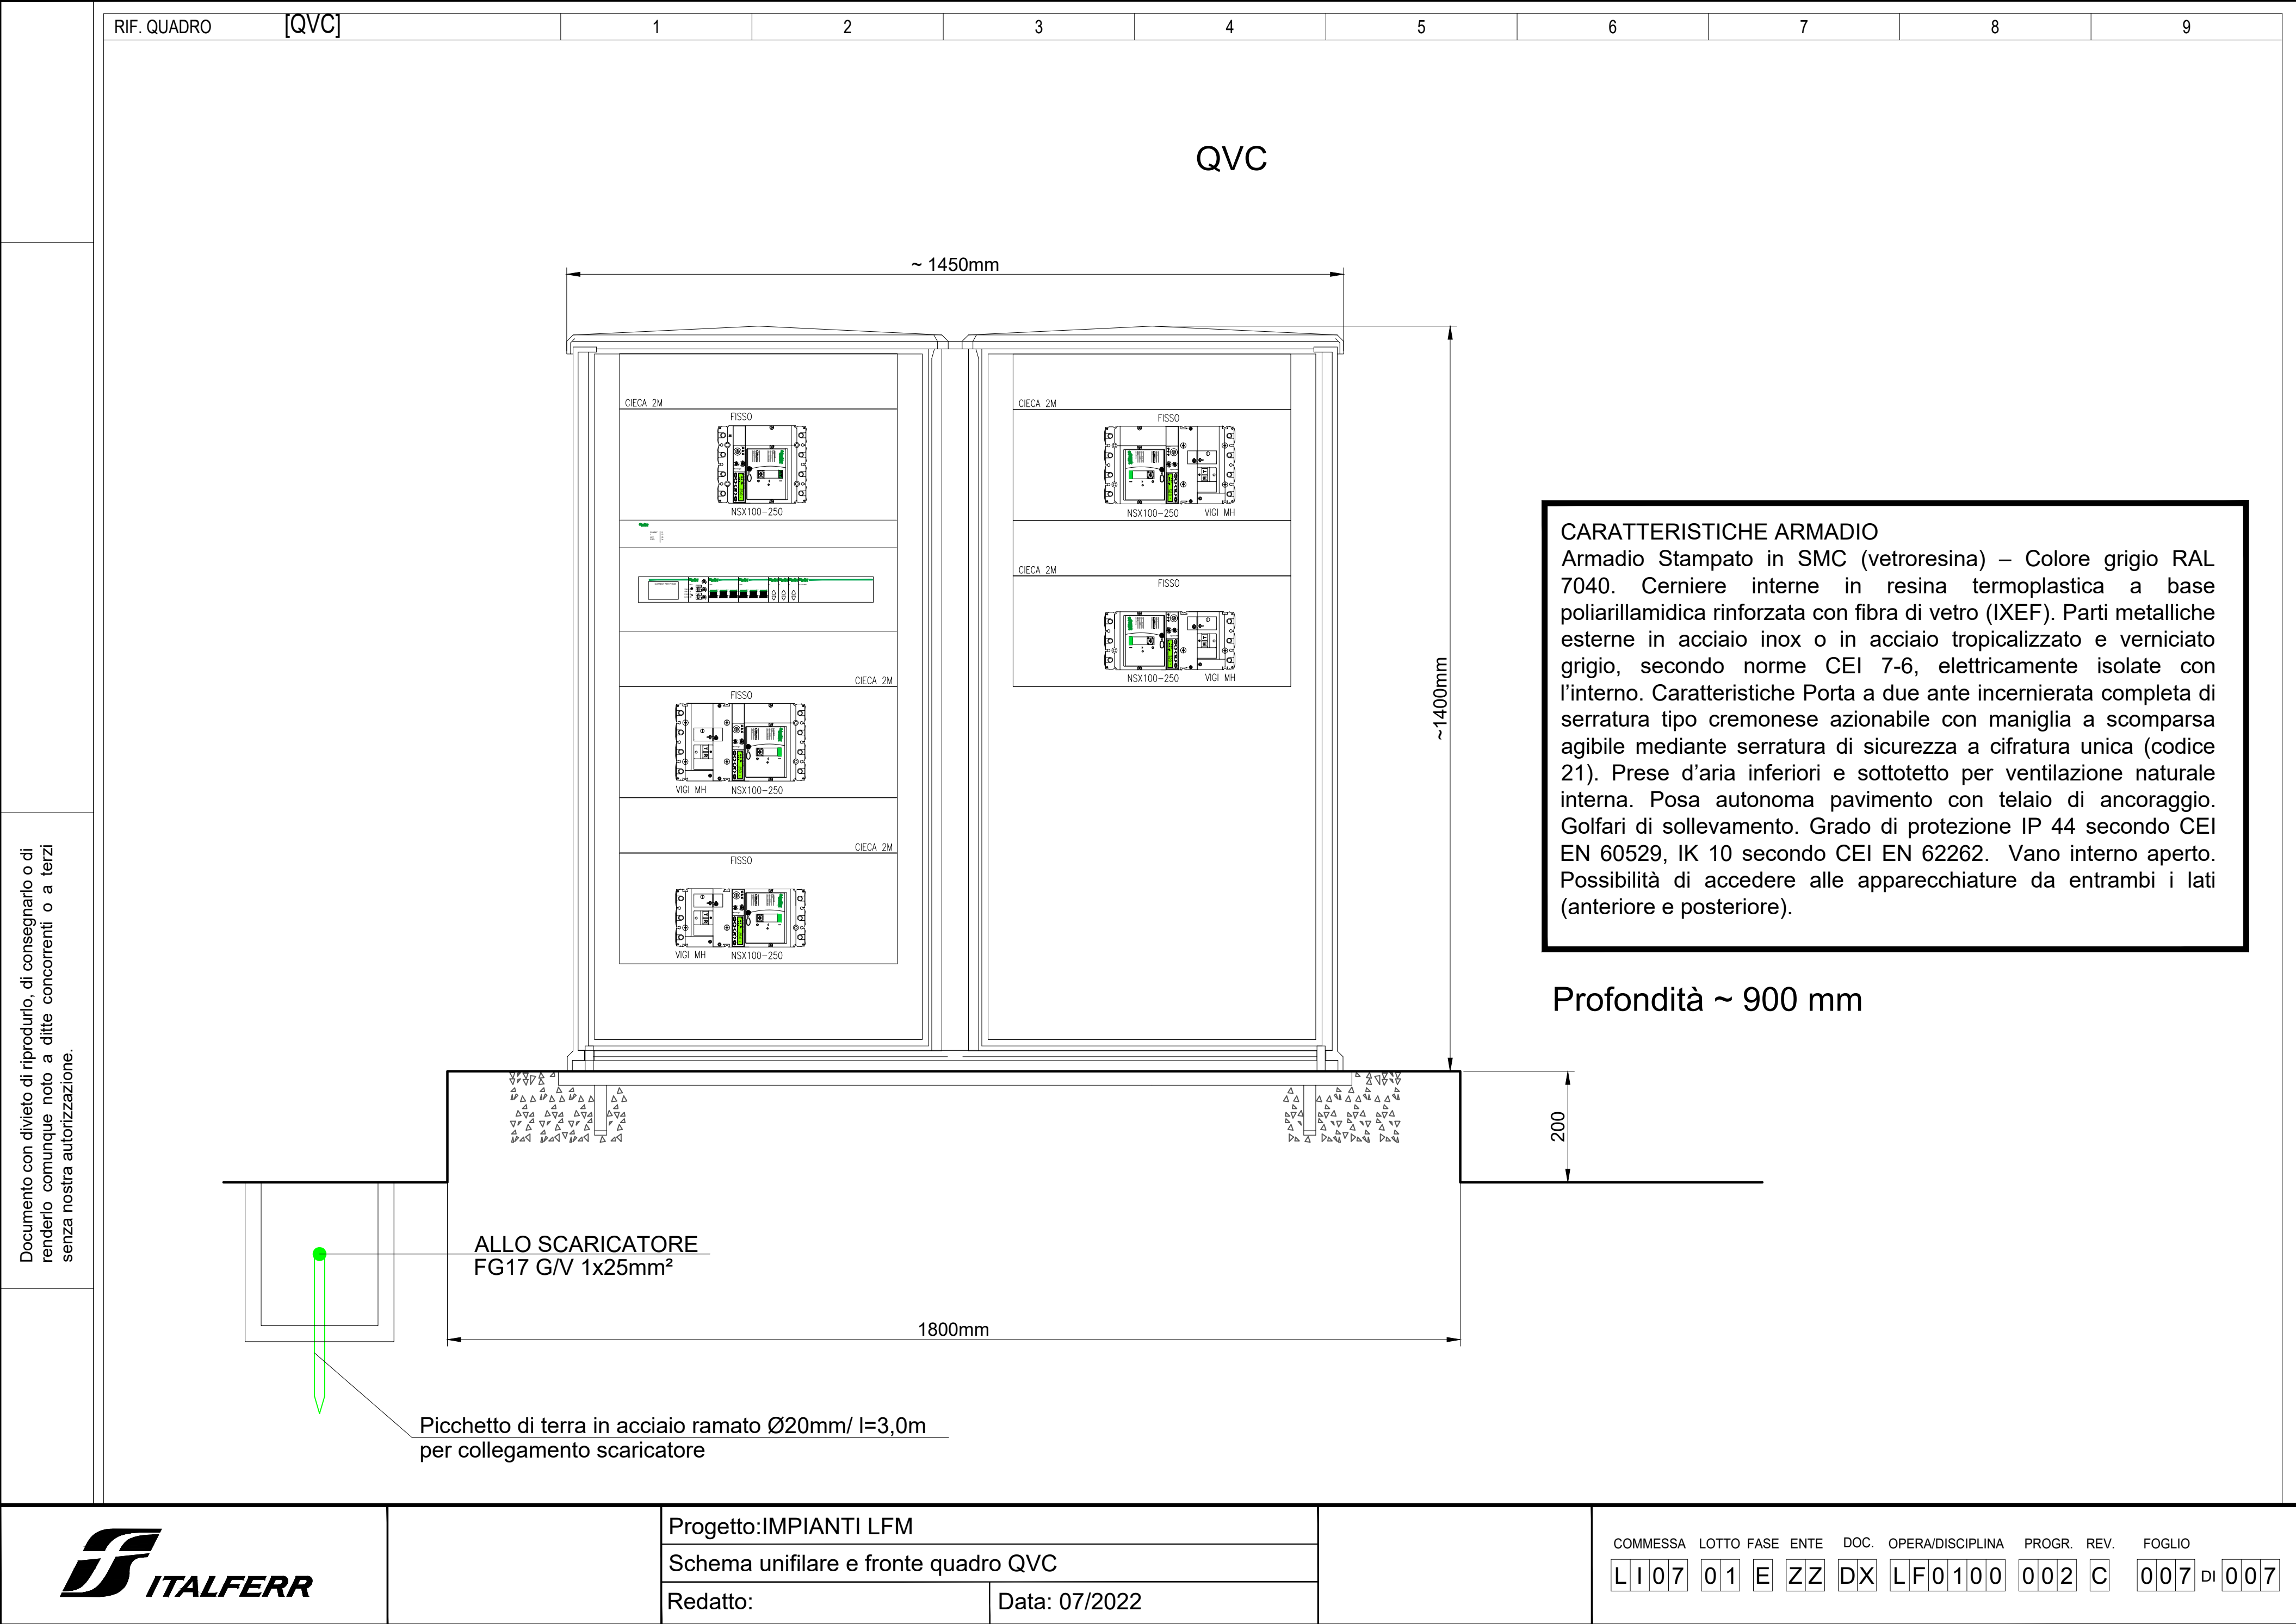
Redatto:

Data: 07/2022

COMMESSA LOTTO FASE ENTE DOC. OPERA/DISCIPLINA PROGR. REV. FOGLIO

L I 07 0 1 E Z Z D X L F 0 1 0 0 0 0 2 C 0 0 3 di 0 0 7

Documento con divieto di riprodurre, di consegnare o di renderlo comunque noto a ditte concorrenti o a terzi senza nostra autorizzazione.	RIF. QUADRO	[QVC]	1	2	3	4	5	6	7	8	9
	COMMITTENTE: QVC										
	COMMESSA: QUADRO: QUADRO VANO CONTATORE (QVC)										
CARATTERISTICHE QUADRO IMPIANTO A MONTE CONTATORE ENEL TENSIONE [V]400FREQ. [Hz]50 CORRENTE NOM. DEL QUADRO [A] Icc PRES. SUL QUADRO [kA]14,2 SISTEMA DI NEUTROTT DIMENSIONAMENTO SBARRE In [A]Icc [kA]15kA CARPENTERIAVETRORESINA CLASSE DI ISOLAMENTOIP44 NORMATIVA DI RIFERIMENTO INTERRUTTORI SCATOLATI☒ — CEI EN 60947-2 INTERRUTTORI MODULARI☐ — CEI EN 60947-2☐ — CEI EN 60898 CARPENTERIA☒ — CEI EN 61439-2☐ — CEI 23-48 - CEI EN 60670-1☐ — CEI 23-49 - CEI EN 60670-24☐ — CEI 23-51											
		Progetto:IMPIANTI LFM		Schema unifilare e fronte quadro QVC		Redatto:		Data: 07/2022		COMMESSA LOTTO FASE ENTE DOC. OPERA/DISCIPLINA PROGR. REV. FOGLIO	
								LI0701EZZDXLF0100002C		004 di 007	



Documento con divieto di riproduzione, di consegnarlo o di renderlo comunque noto a ditte concorrenti o a terzi senza nostra autorizzazione.



Progetto:IMPIANTI LFM

Schema unifilare e fronte quadro QVC

Redatto:

Data: 07/2022

COMMESSA	LOTTO	FASE	ENTE	DOC.	OPERA/DISCIPLINA	PROGR.	REV.	FOGLIO
L I 07	01	E	ZZ	DX	LF0100	002	C	007 di 007