
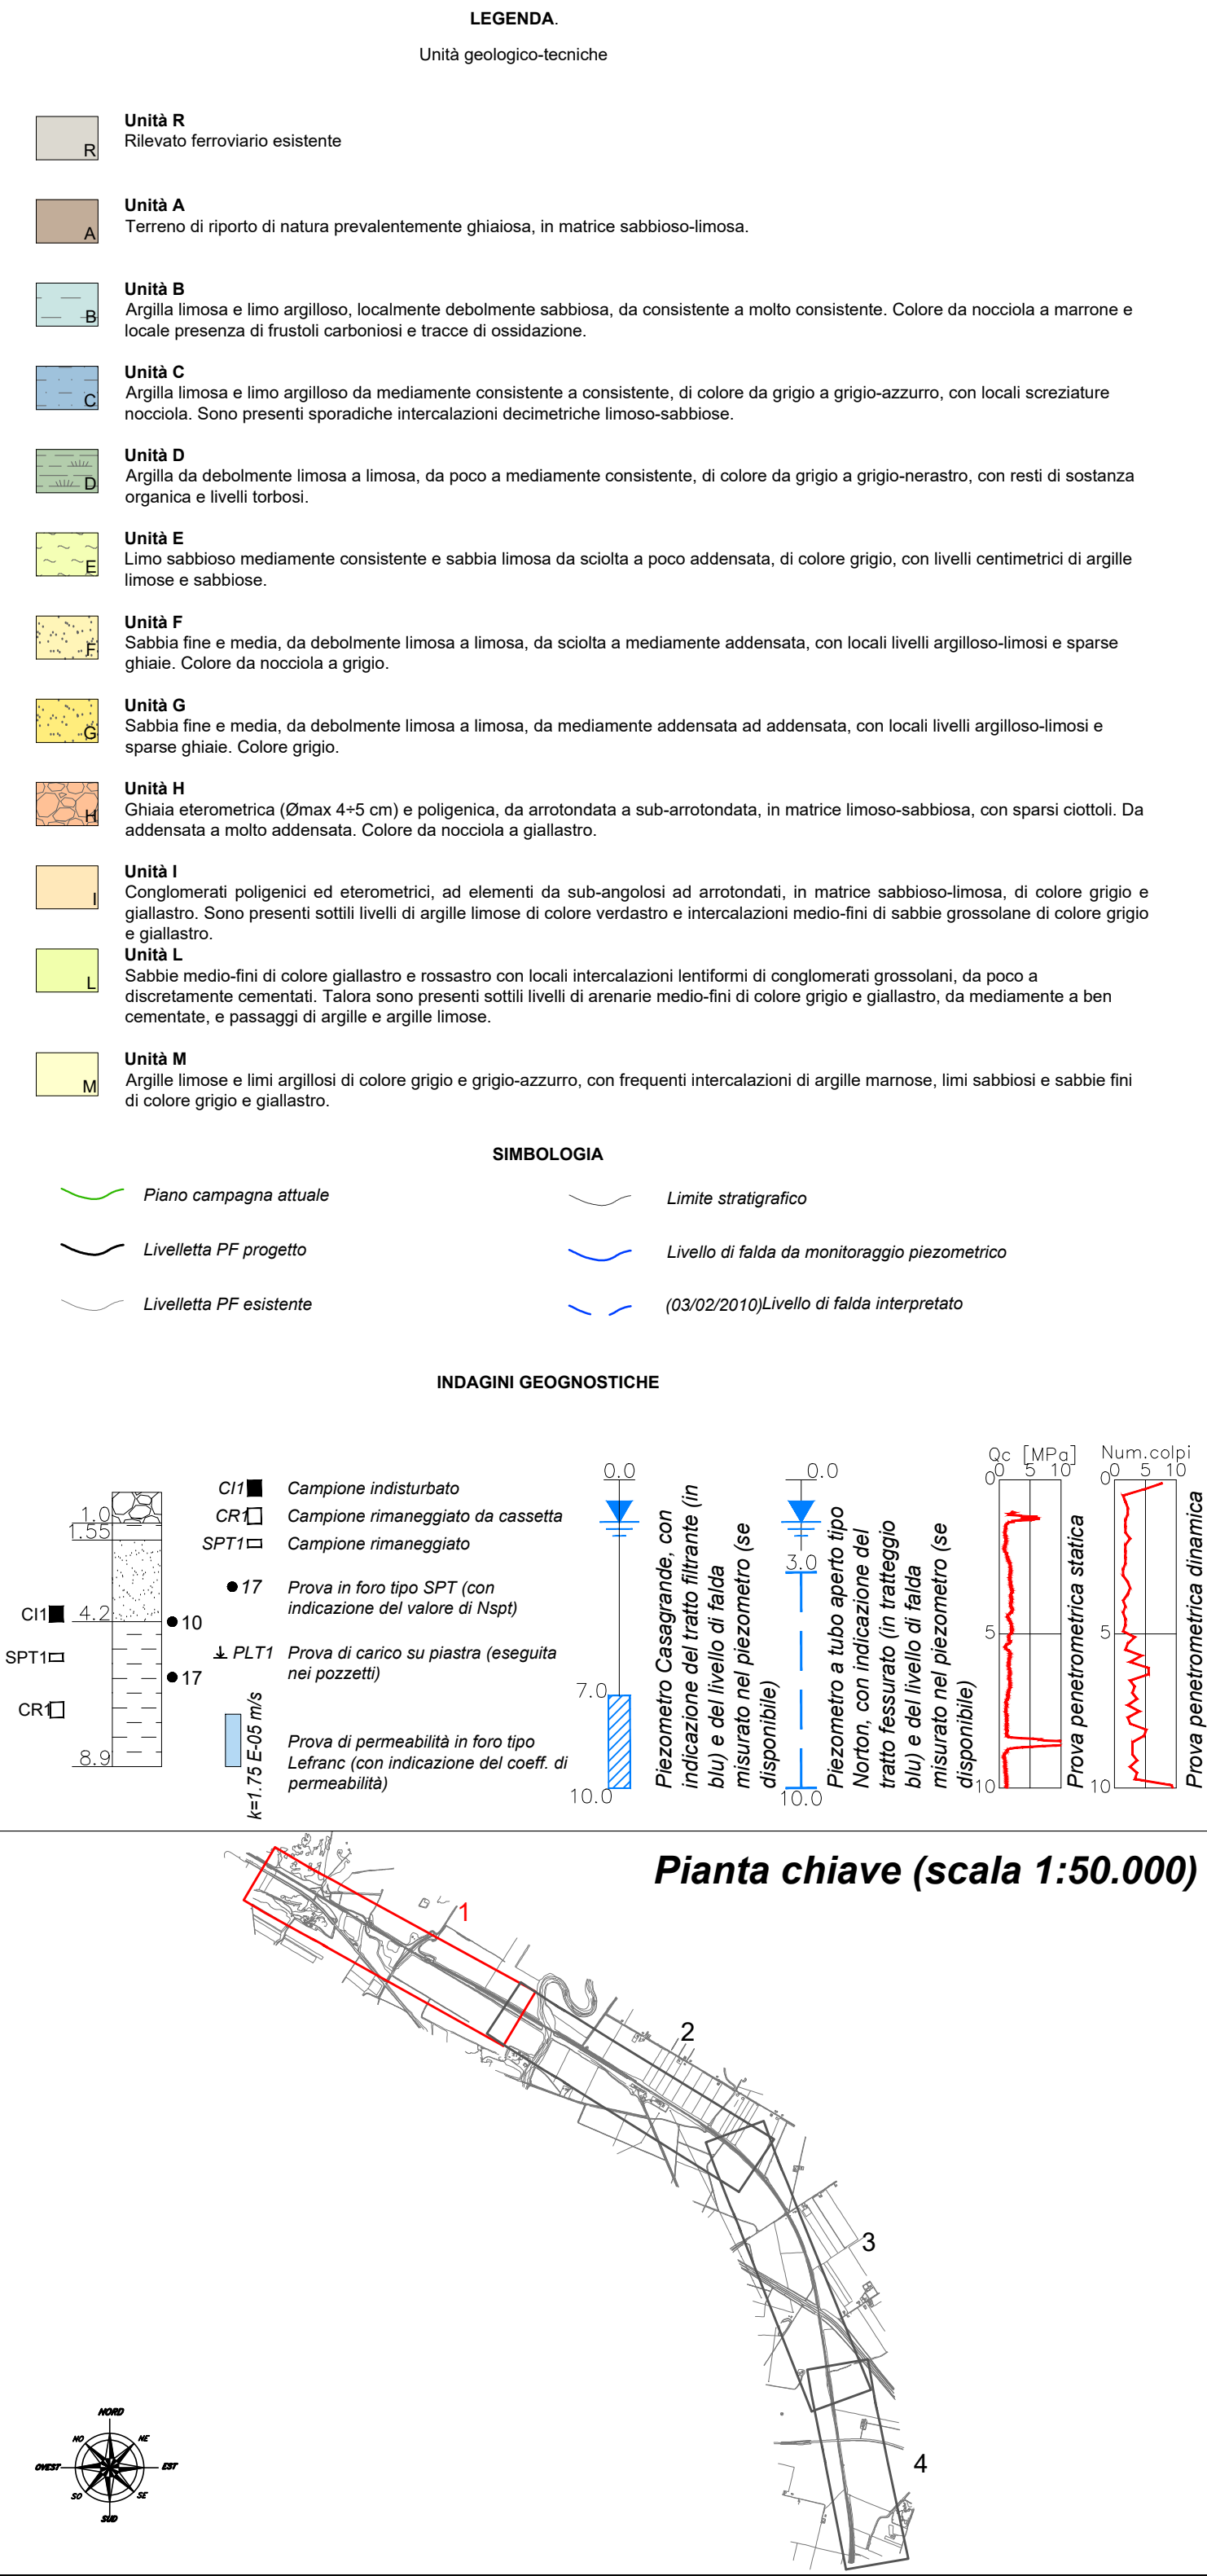


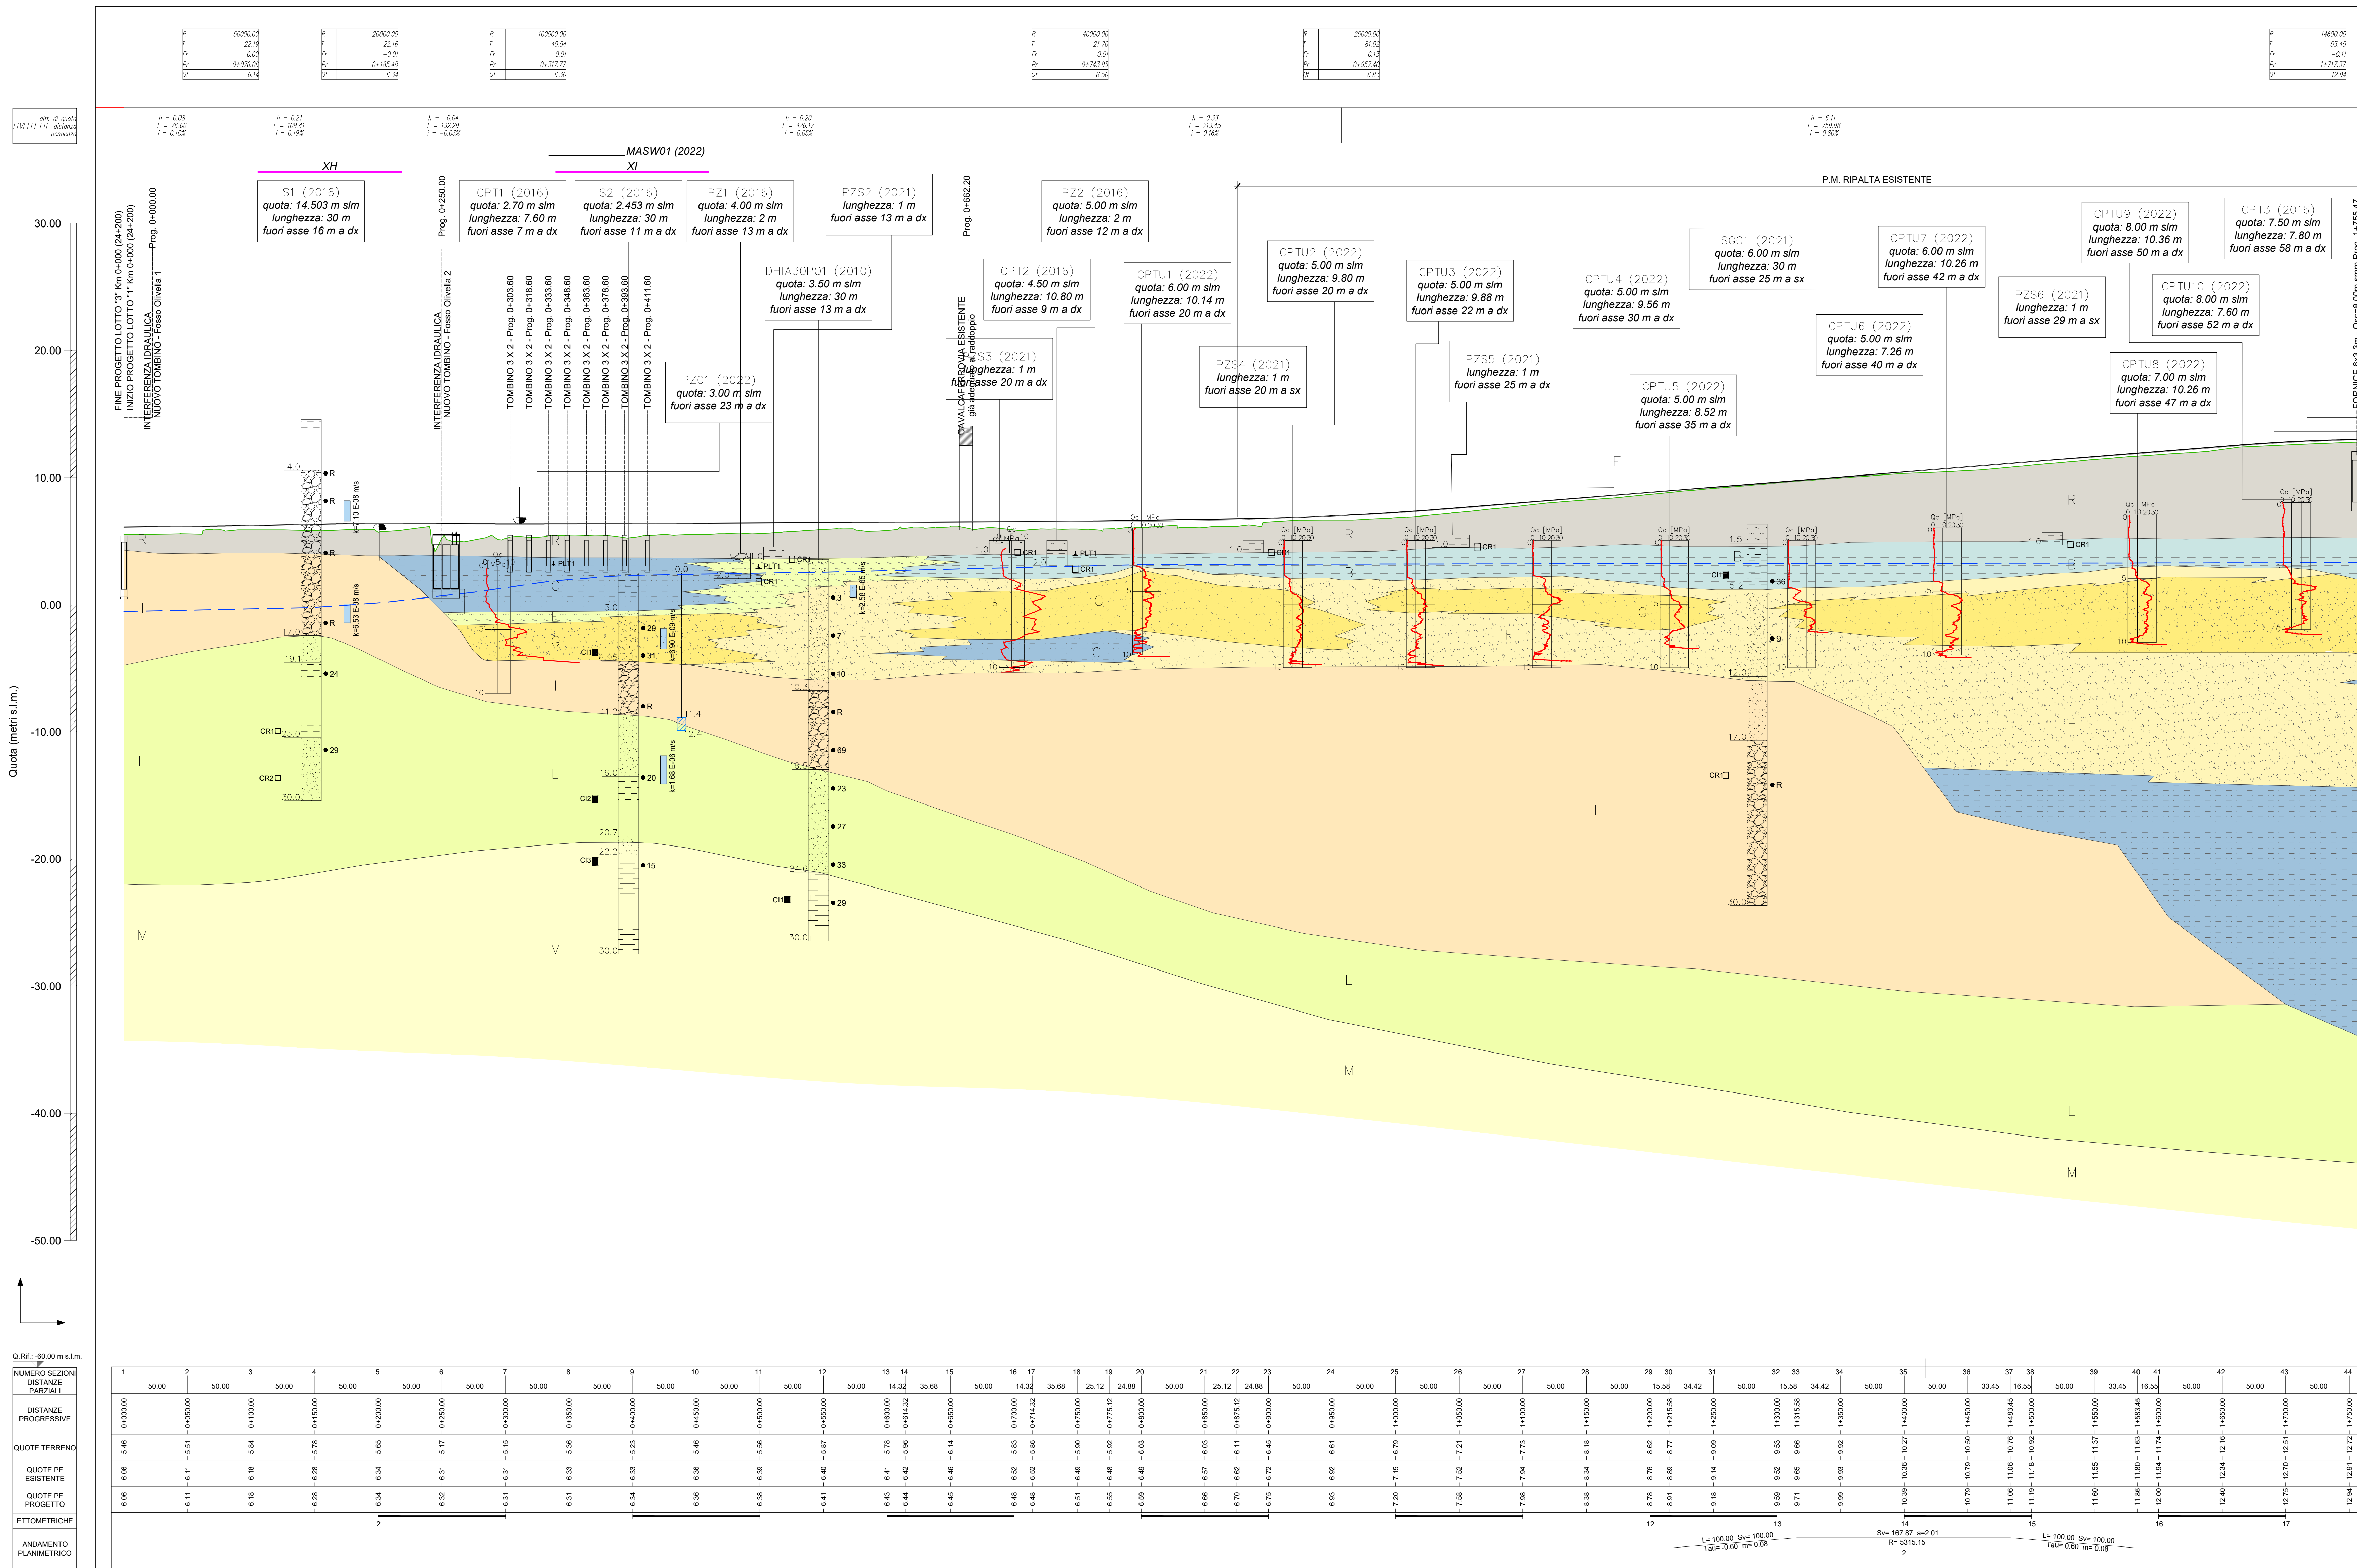

COMMITTENTE:

R.F.I.
R.F.E. FERROVIARIA ITALIANA
GRUPPO FERROVIE DELLO STATO ITALIANO
DIREZIONE INVESTIMENTI
DIREZIONE PROGRAMMI INVESTIMENTI
DIRETTRICE SUD - PROGETTO ADRIATICA

DIREZIONE LAVORI:

APPALTATORE:

MANDATARIA

MANDANTI

PROGETTAZIONE:

MANDATARIA

MANDANTI

PROGETTO ESECUTIVO

LINEA PESCARA - BARI
RADDOPPIO DELLA TRATTA FERROVIARIA TERMOLI - LESINA
LOTTO 1: RIPALTA - LESINA

GEOLOGIA

PROFILO GEOLOGICO - TECNICO - Tav. 1/4

APPALTATORE

PROGETTAZIONE

SCALA:

1:2000/200

COMMESSA LOTTO

FASE

ENTRATA

TIPO DOC.

OPERAZIONE

DISCIPLINA

PROGR.

REV.

1

2

File: GE0010701E22F6GE0001001B.DWG

n. Elab.: