
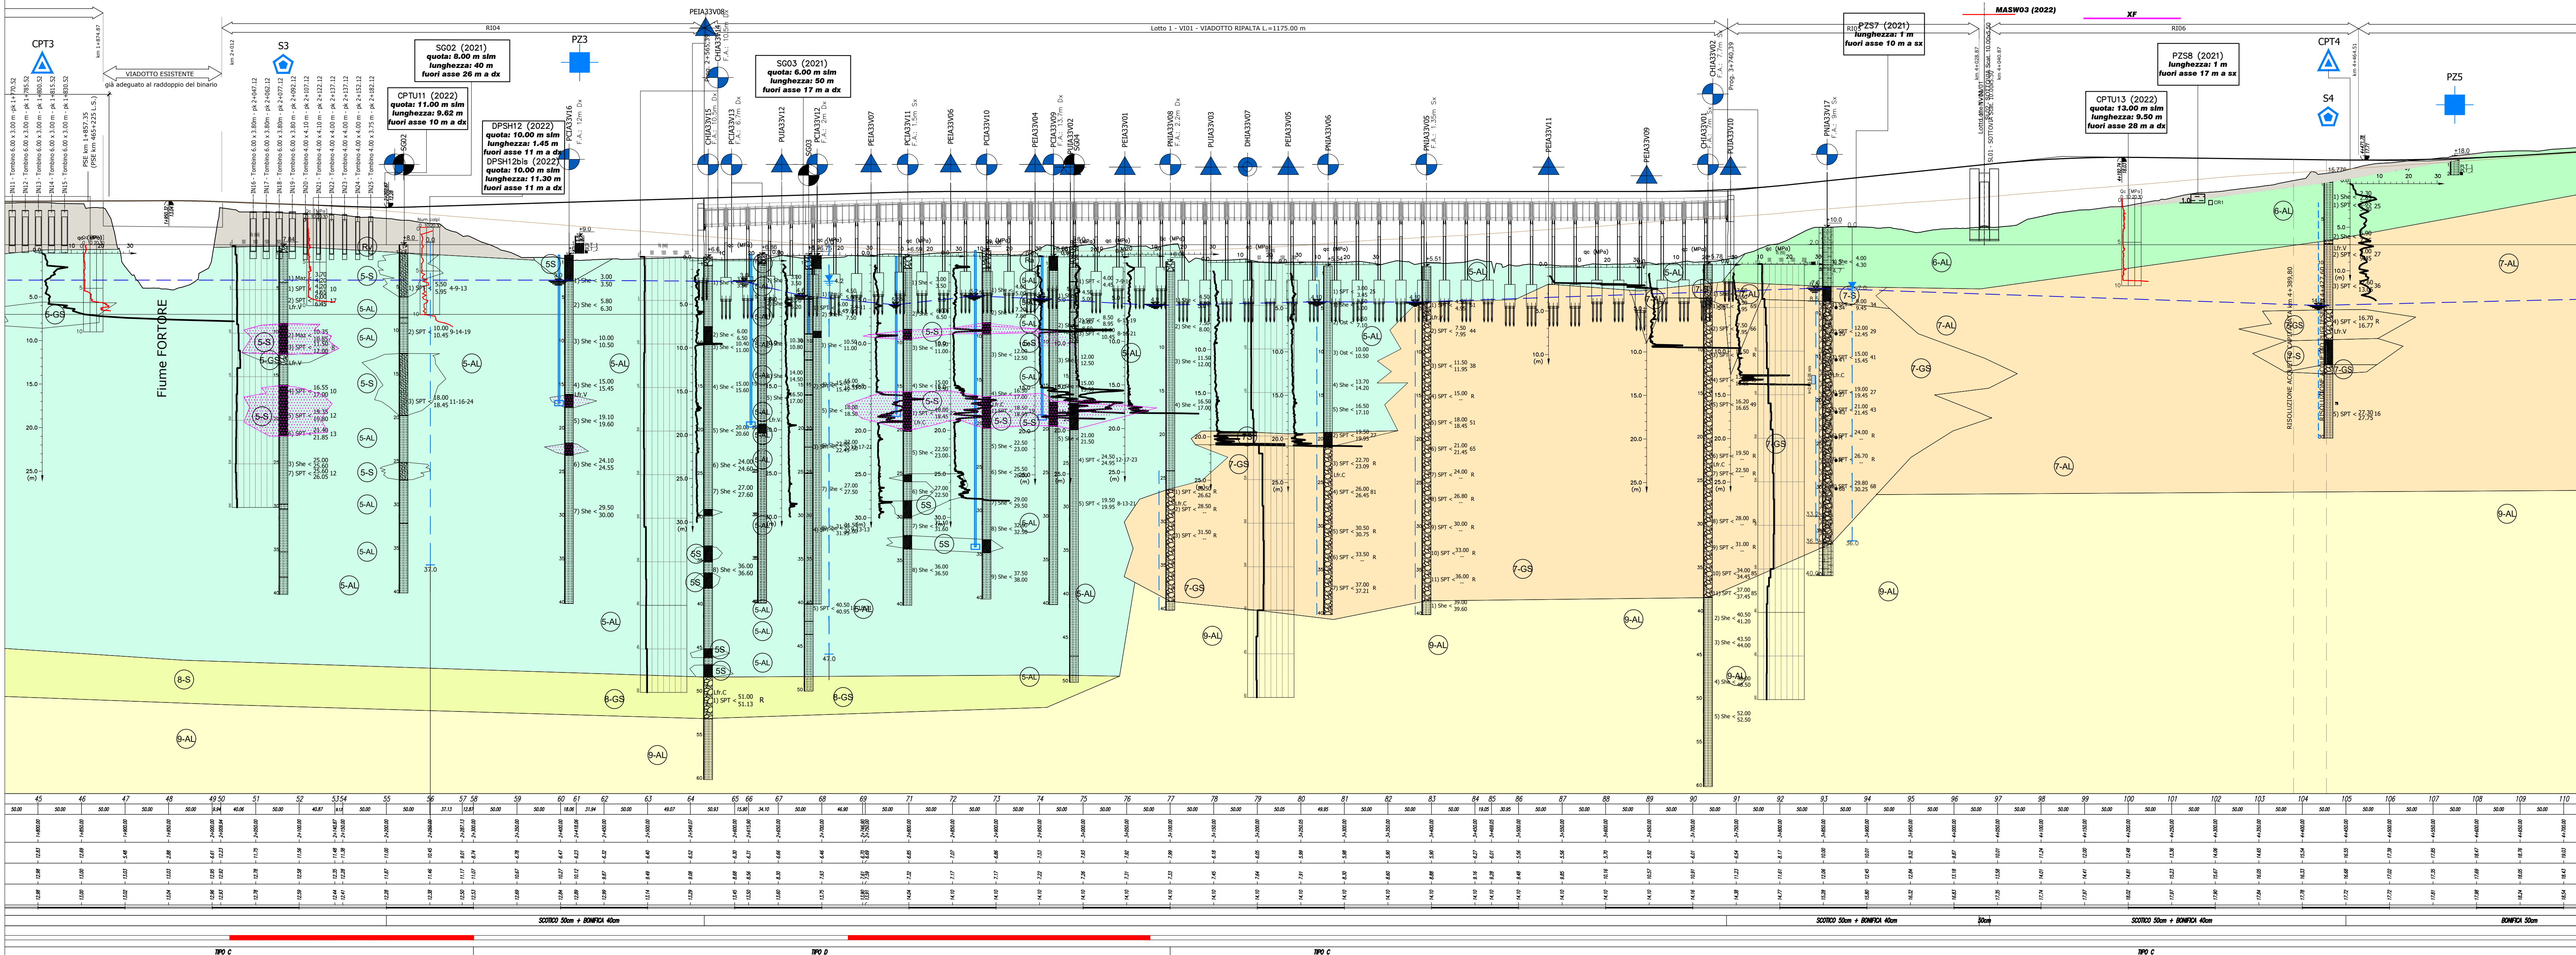


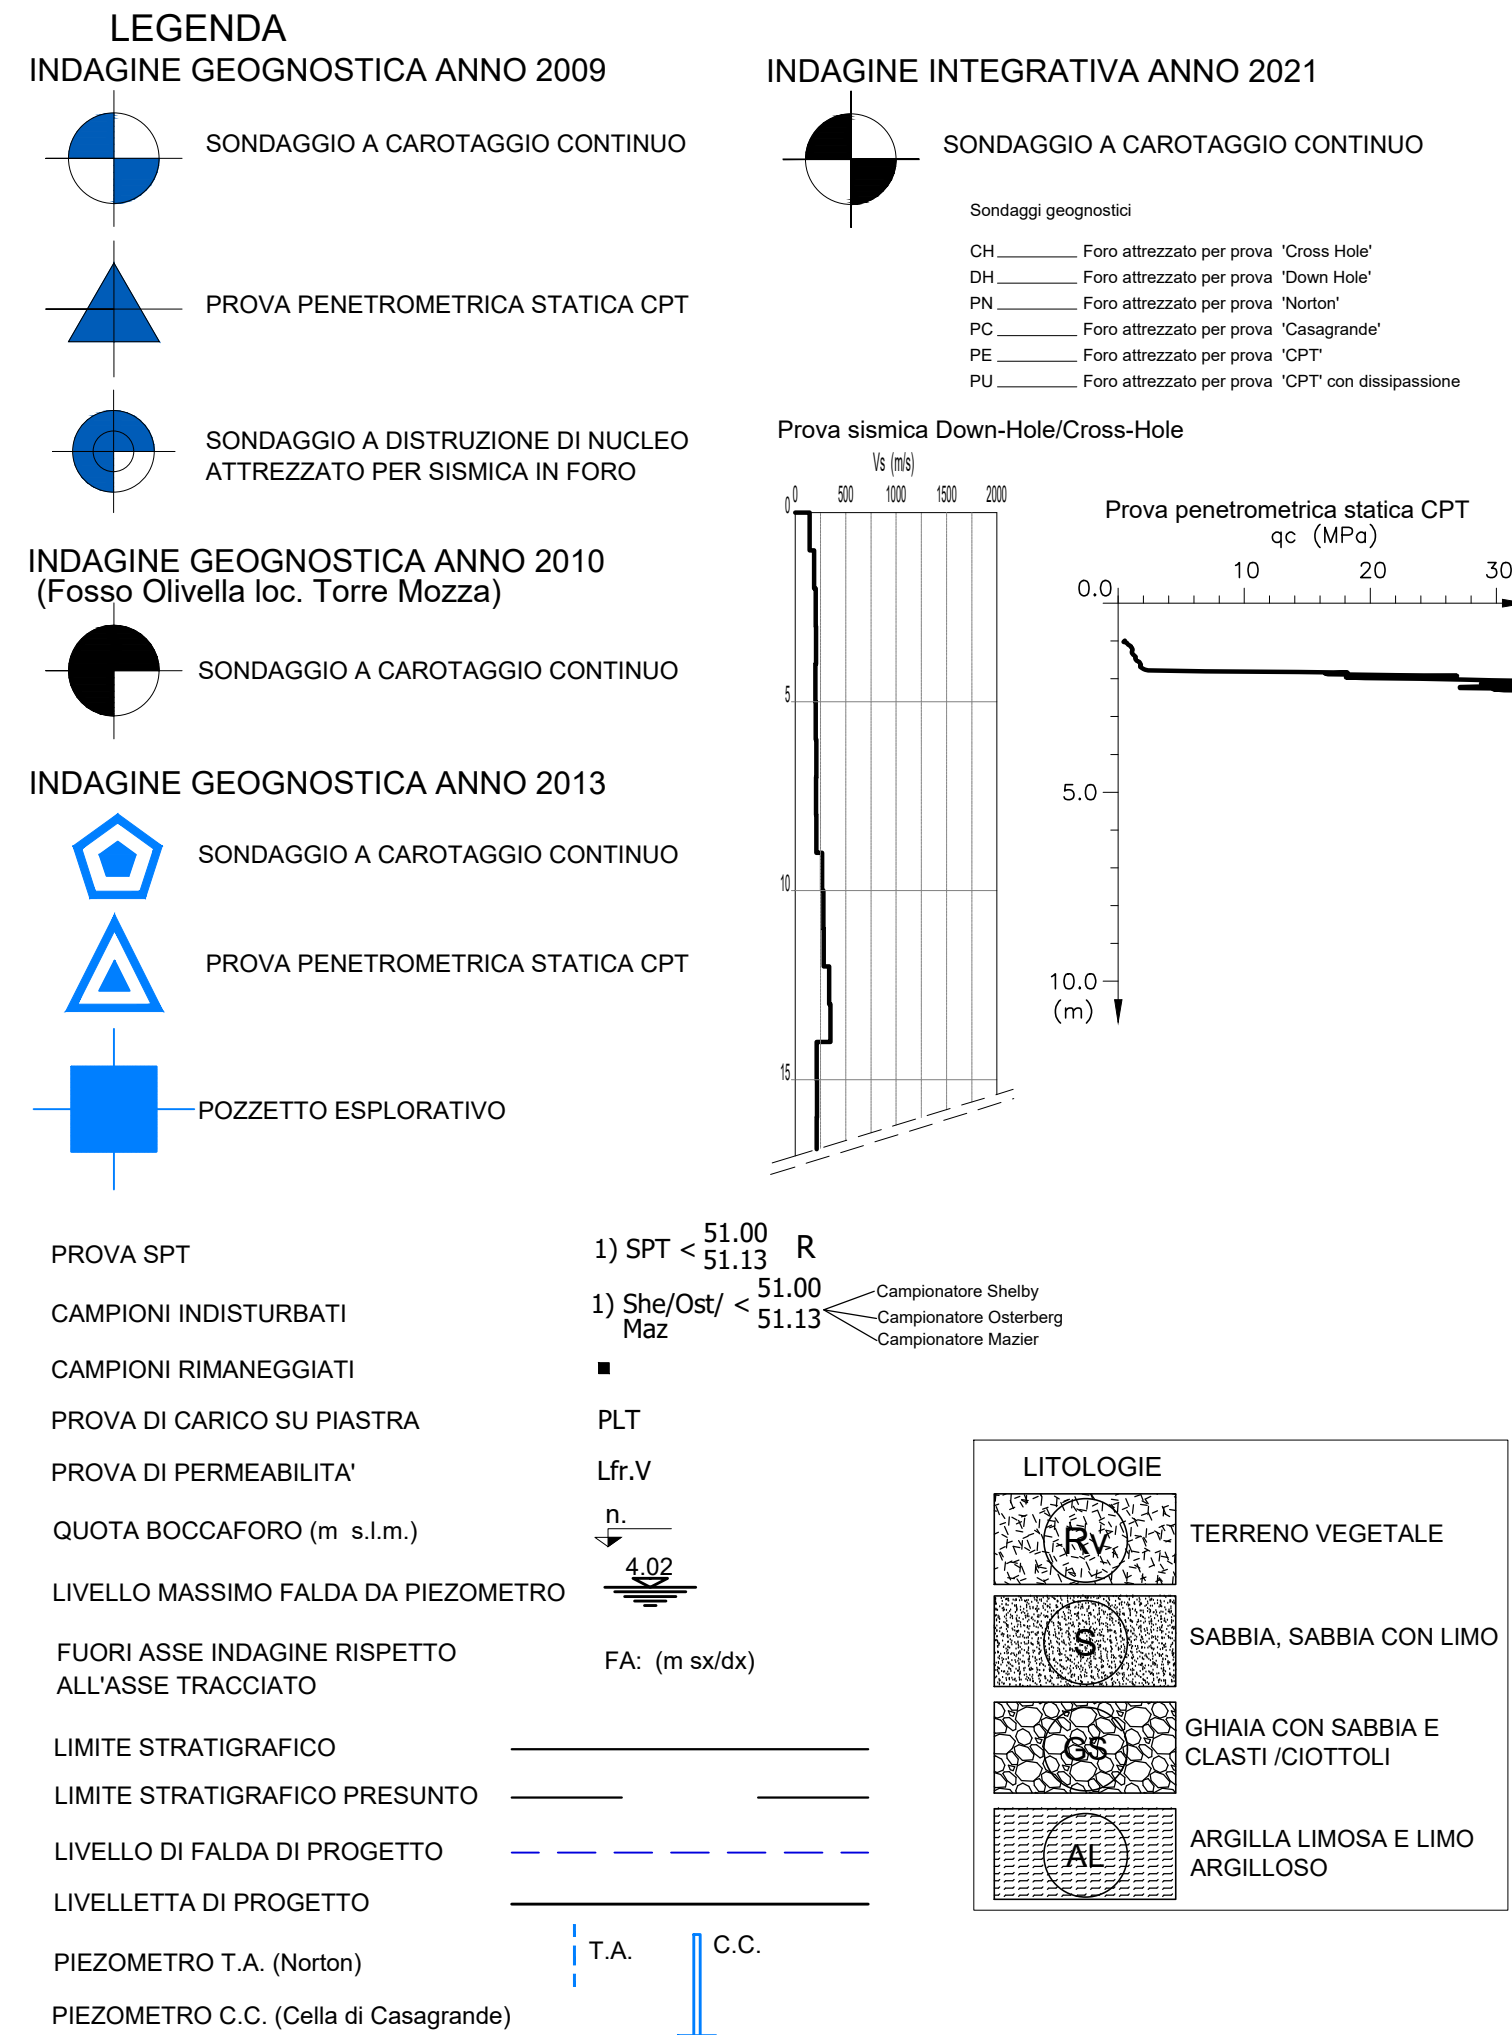

SCALA QUOTE 1:200
SCALA DISTANZE 1:2000
0,8% -55,0 m s.l.m.

NUMERO SEZIONI

DISTANZE PARZIALI

DISTANZE PROGRESSIVE

QUOTE TERRENO

QUOTE PF ESISTENTE


QUOTE PF PROGETTO

ETIMOMETRICHE

SCOTICO-BONIFICA

SUSCETTIBILITA' ALLA LIQUEFAZIONE

CATEGORIA SOTTOSUOLO SISMICO

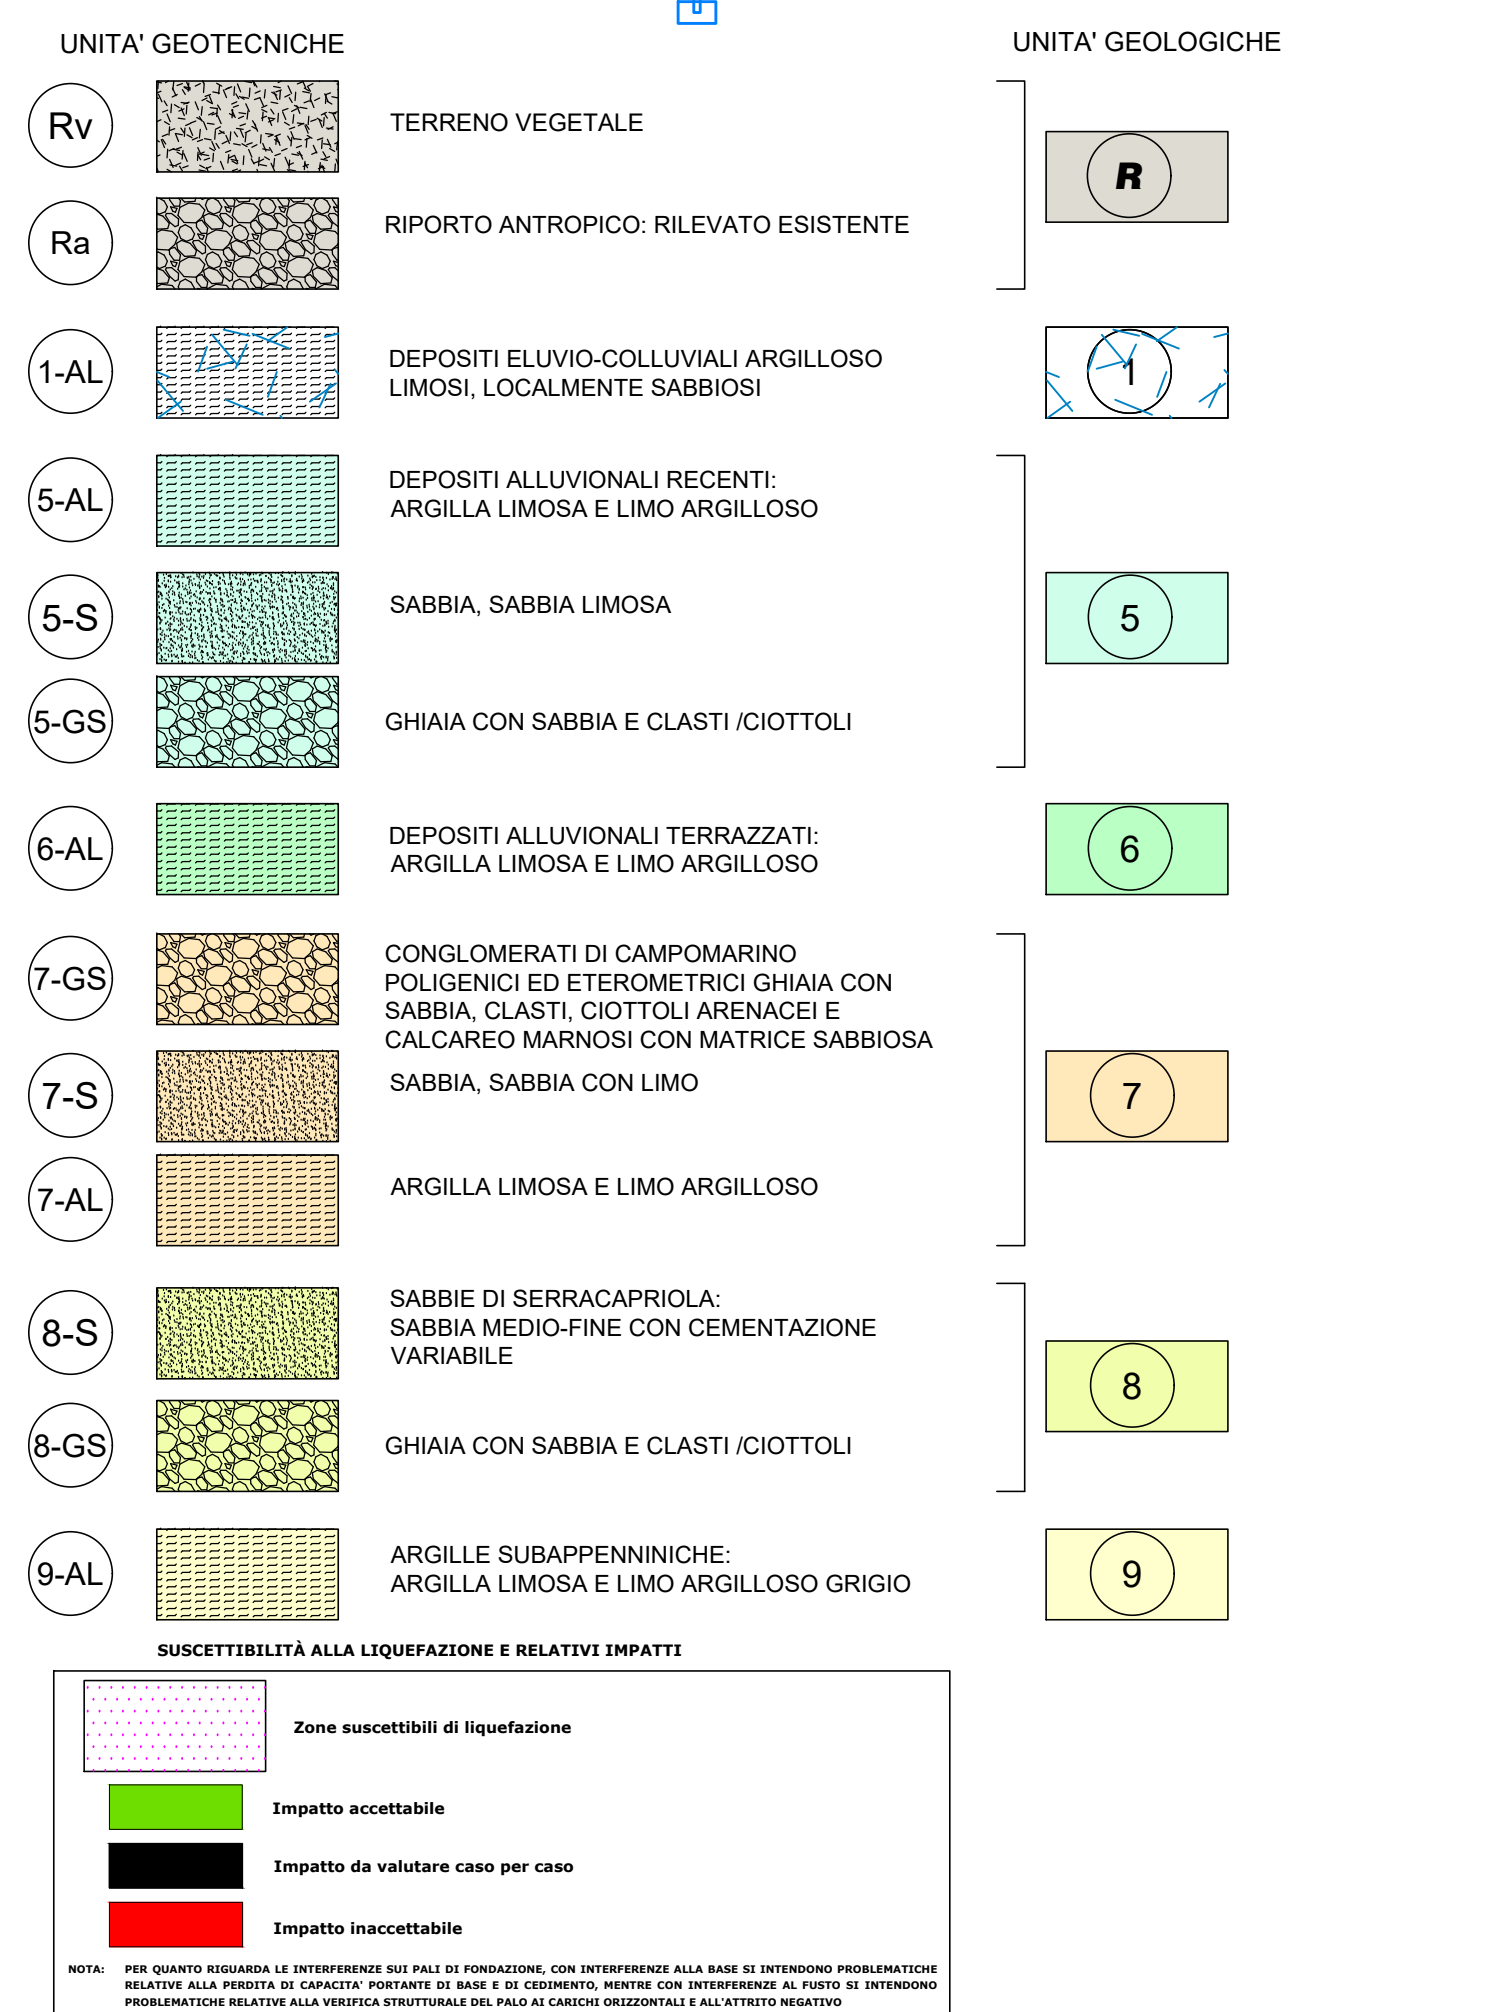

COMMITTENTE:

DIREZIONE LAVORI:

APPALTATORE:

PROGETTAZIONE:

PROGETTO ESECUTIVO

LINEA PESCARA - BARI

RADDOPPIO DELLA TRATTA FERROVIARIA TERMOLI - LESINA

LOTTO 1: RIPALTA - LESINA

GEOTECNICA

Profilo longitudinale (geotecnico) - Tav. 2 di 4

APPALTATORE

PROGETTAZIONE

SCALA:

COMMESSA/LOTTO

FASE

ENTE

TIPO DOC.

OPERAB/DISCIPLINA

PROGR.

REV.

Reviz.	Descrizione	Redatto	Data	Verificato	Data	Approvato	Data	Autorizzato Data
A	Emissione Esecutiva	F. Pagliaro	11/01/2021	G. Cristofari	11/01/2021	V. Serrilli	11/01/2021	11/01/2021
B	Revisione EDV	F. Pagliaro	11/01/2021	C. Leonardi	11/01/2021	V. Serrilli	11/01/2021	11/01/2021
C	Revisione EDV	F. Pagliaro	11/01/2021	C. Leonardi	11/01/2021	V. Serrilli	11/01/2021	11/01/2021
D	Revisione EDV	F. Pagliaro	11/01/2021	C. Leonardi	11/01/2021	V. Serrilli	11/01/2021	11/01/2021

File: L10701EZZF6G0050020.DWG **n. Esb.:** 100