



Profilo longitudinale di progetto binario dispari - Tav. 2 di 4

Scala 1:2000/1:200

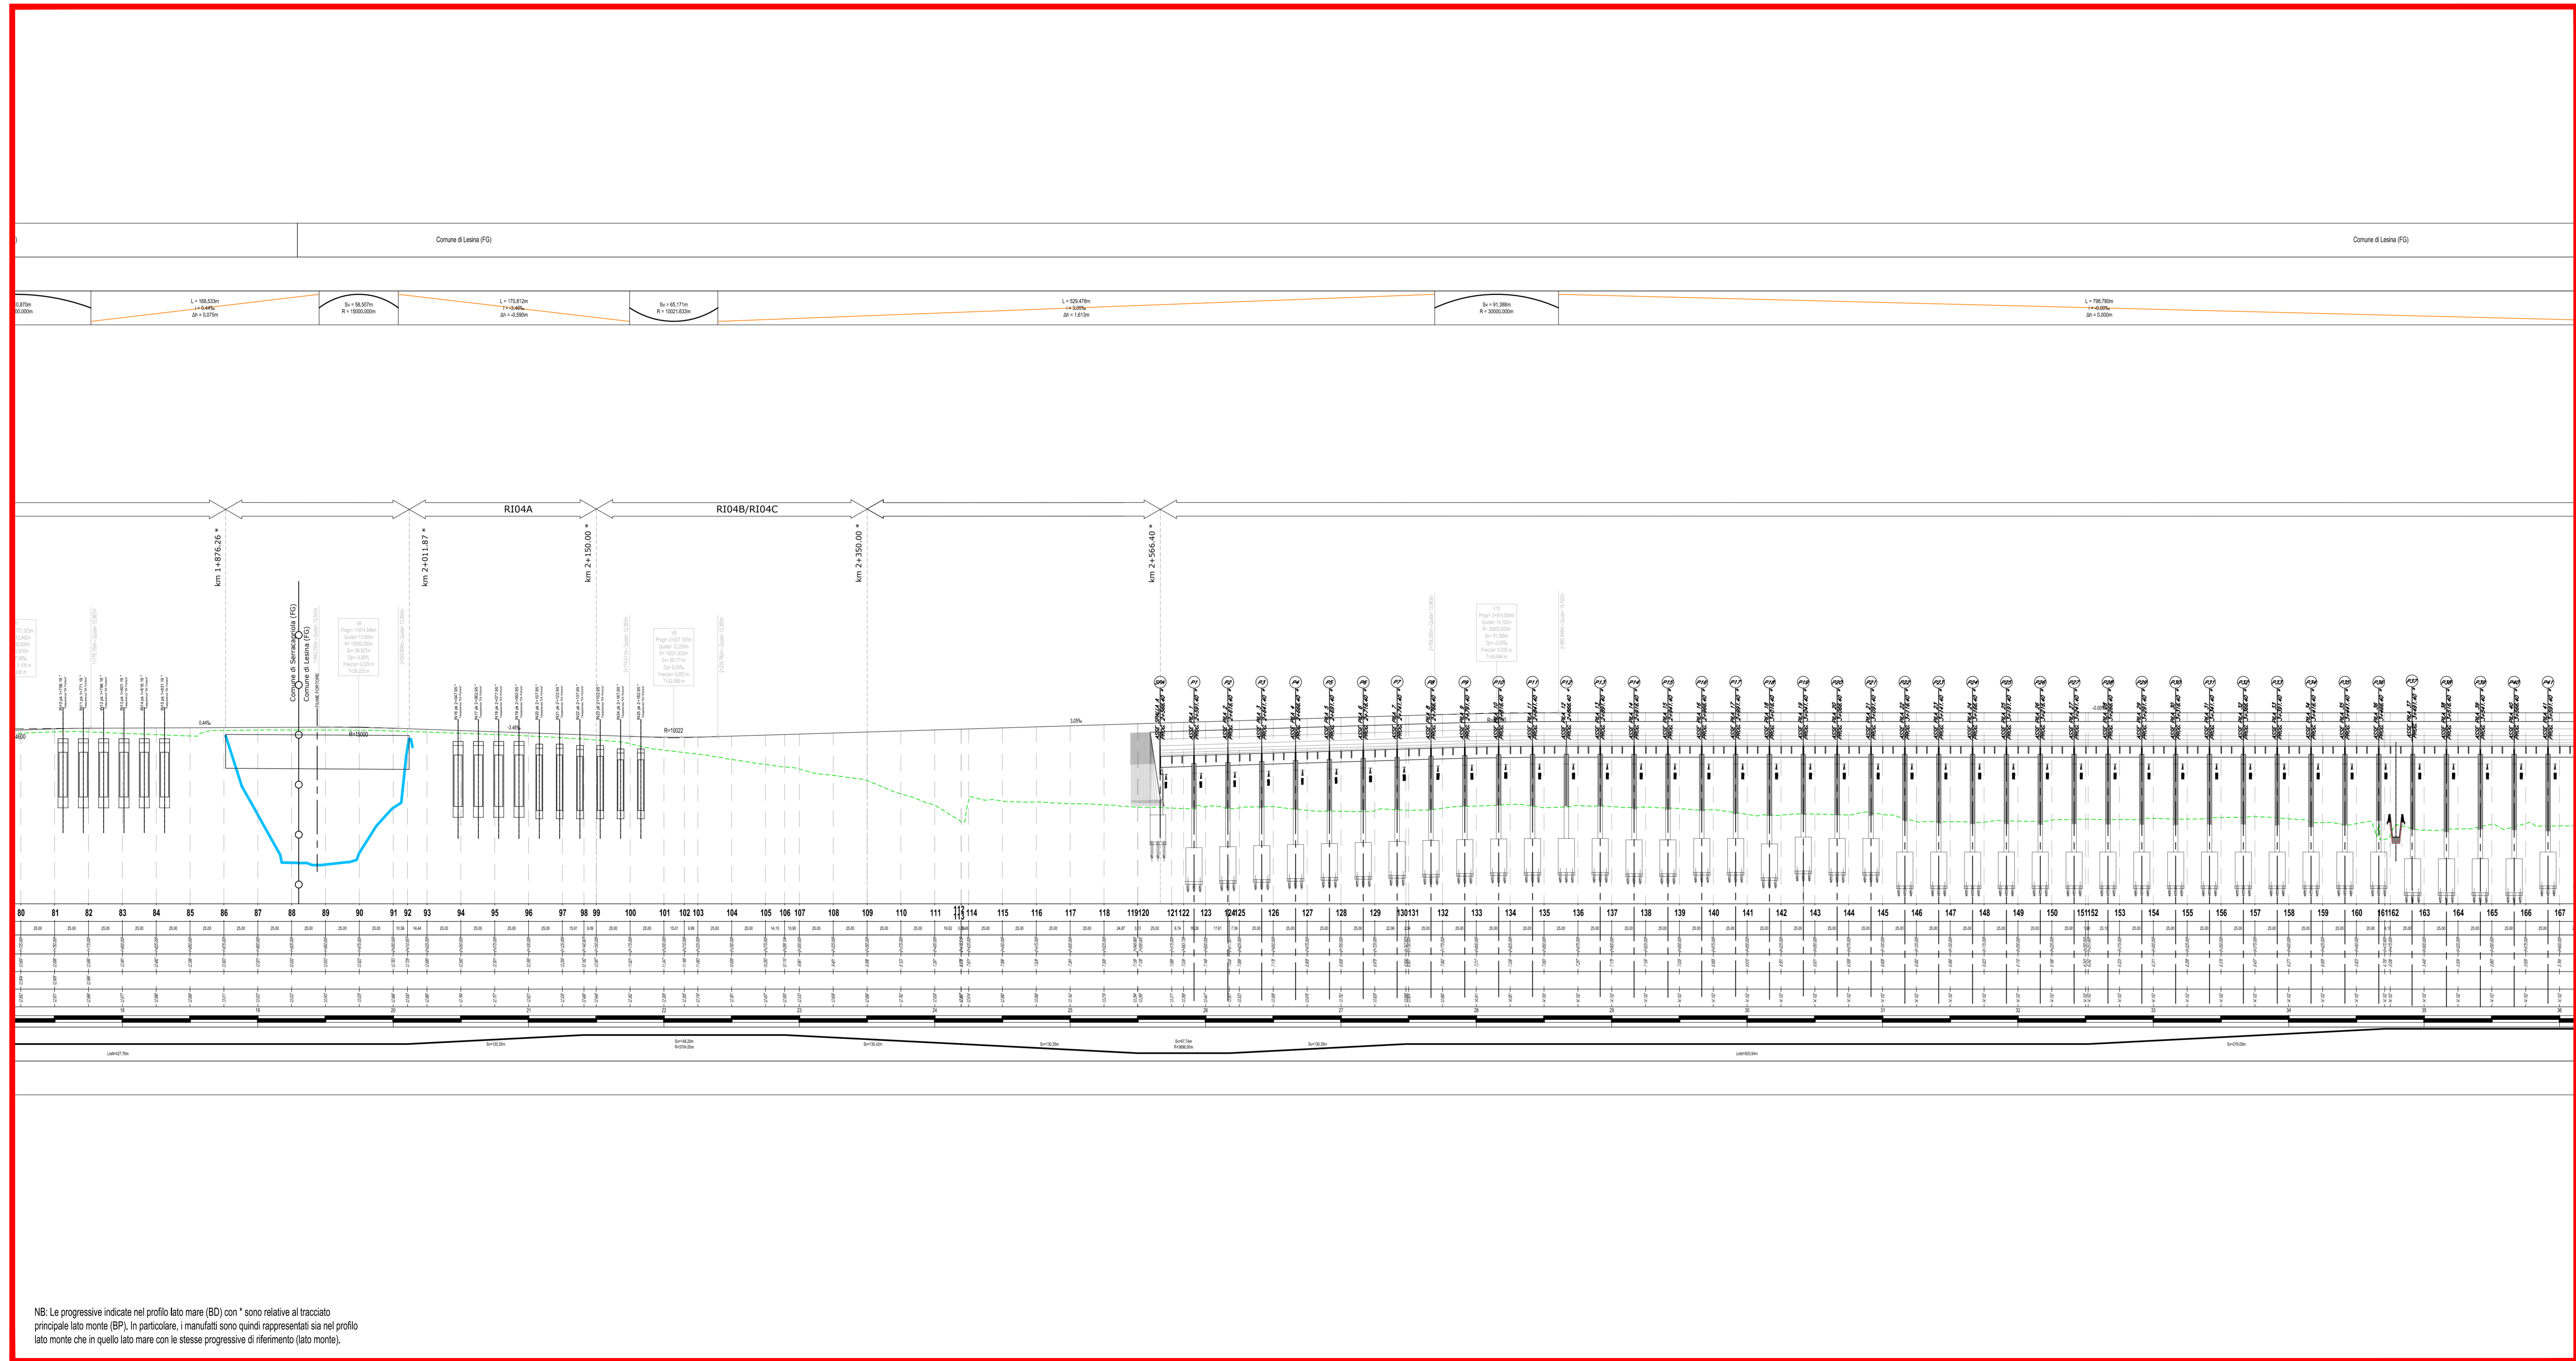

NB: Le progressive indicate nel profilo lato mare (BD) con * sono relative al tracciato principale lato monte (BP). In particolare, i manufatti sono quindi rappresentati sia nel profilo lato monte che in quello lato mare con le stesse progressive di riferimento (lato monte).

K-PLAN

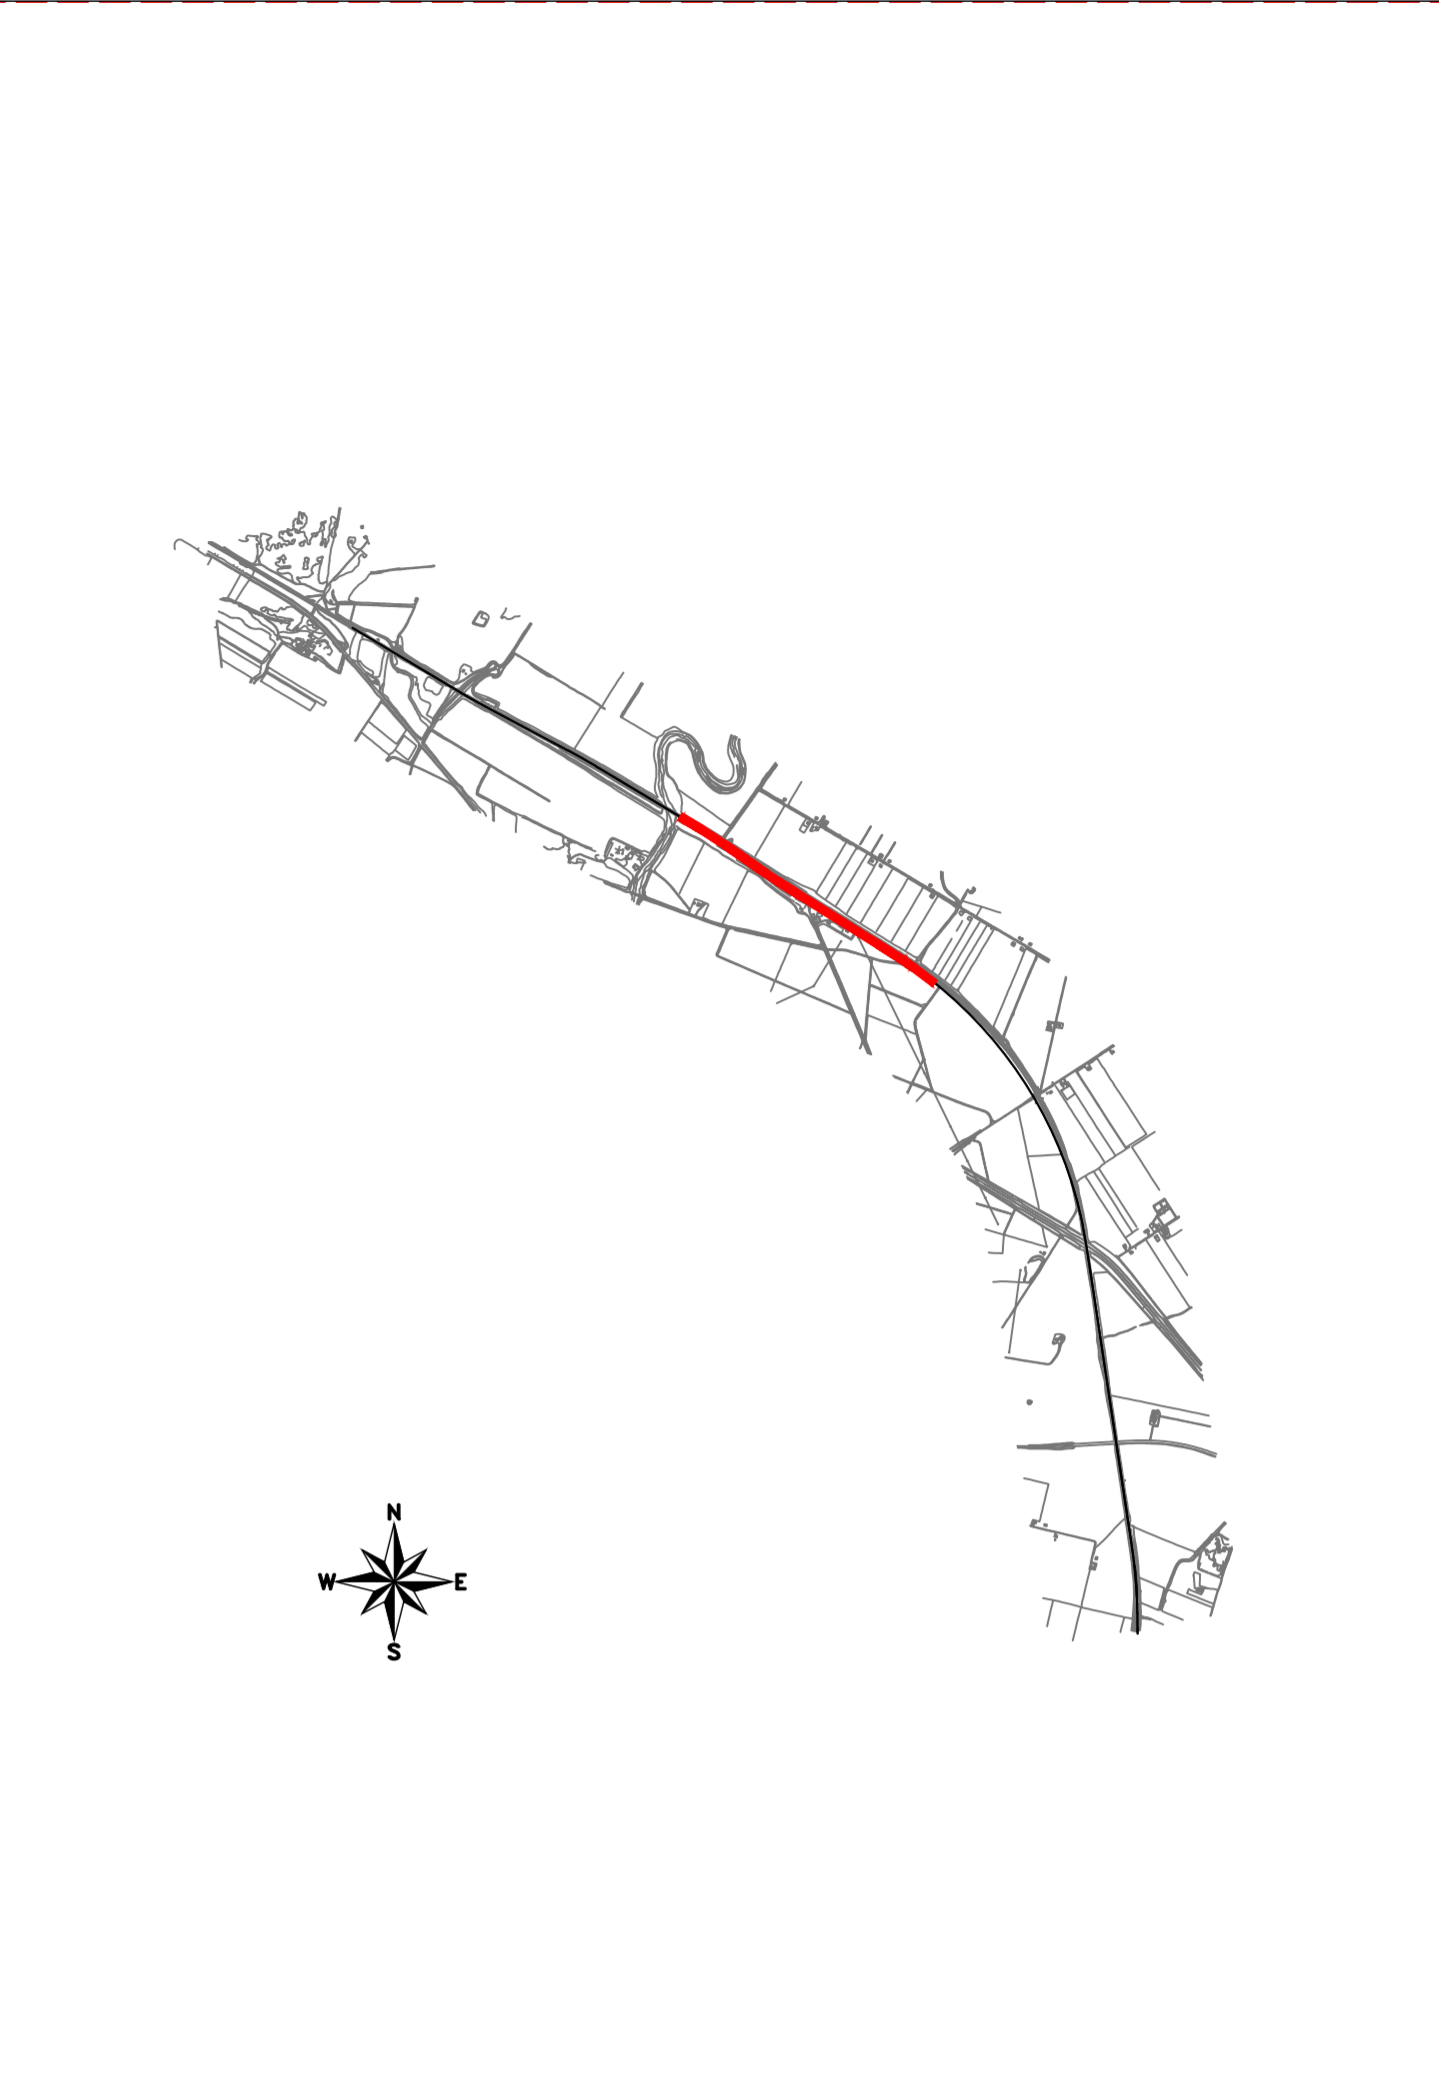

COMMITTENTE: **RFI** RETE FERROVIARIA ITALIANA GRUPPO FERROVIE DELLO STATO ITALIANE
 DIREZIONE INVESTIMENTI
 DIREZIONE PROGRAMMI INVESTIMENTI
 DIRETTRICE SUD - PROGETTO ADRIATICA

DIREZIONE LAVORI:

APPALTATORE: **conpat** **AD AGOSTINO COSTRUZIONI GENERALI** **S.I.F.E.I.**

MANDATARIA: **via** MANDANTI: **HYpro** **HUB** **VIOTOP**

PROGETTO ESECUTIVO
LINEA PESCARA - BARI
RADDOPPIO DELLA TRATTA FERROVIARIA TERMOLI - LESINA
LOTTO 1: RIPALTA - LESINA

ELABORATI LINEE
 Profilo longitudinale di progetto binario dispari - Tav. 2 di 4

APPALTATORE	PROGETTAZIONE	SCALA:
conpat	via	1:2000/1:200

COMMESSA	LOTTO	FASE	ENTE	TIPO DOC.	OPERA/DISCIPLINA	PROGR.	REV.
LI07	01	E	ZZ	F6	IF0001	002	B

Revis.	Descrizione	Redatto	Data	Verificato	Data	Approvato	Data	Autorizzato Data
A	Emissione Esclusa	A. Pavesi	Ottobre 2021	D. Mendicino	Ottobre 2021	M. Crispino	Ottobre 2021	T. Pirella Aprile 2022
B	Revisione Rdr	M. Corbelli	Aprile 2022	D. Mendicino	Aprile 2022	M. Crispino	Aprile 2022	