



Profilo longitudinale di progetto binario dispari - Tav. 3 di 4

Scala 1:2000/1:200

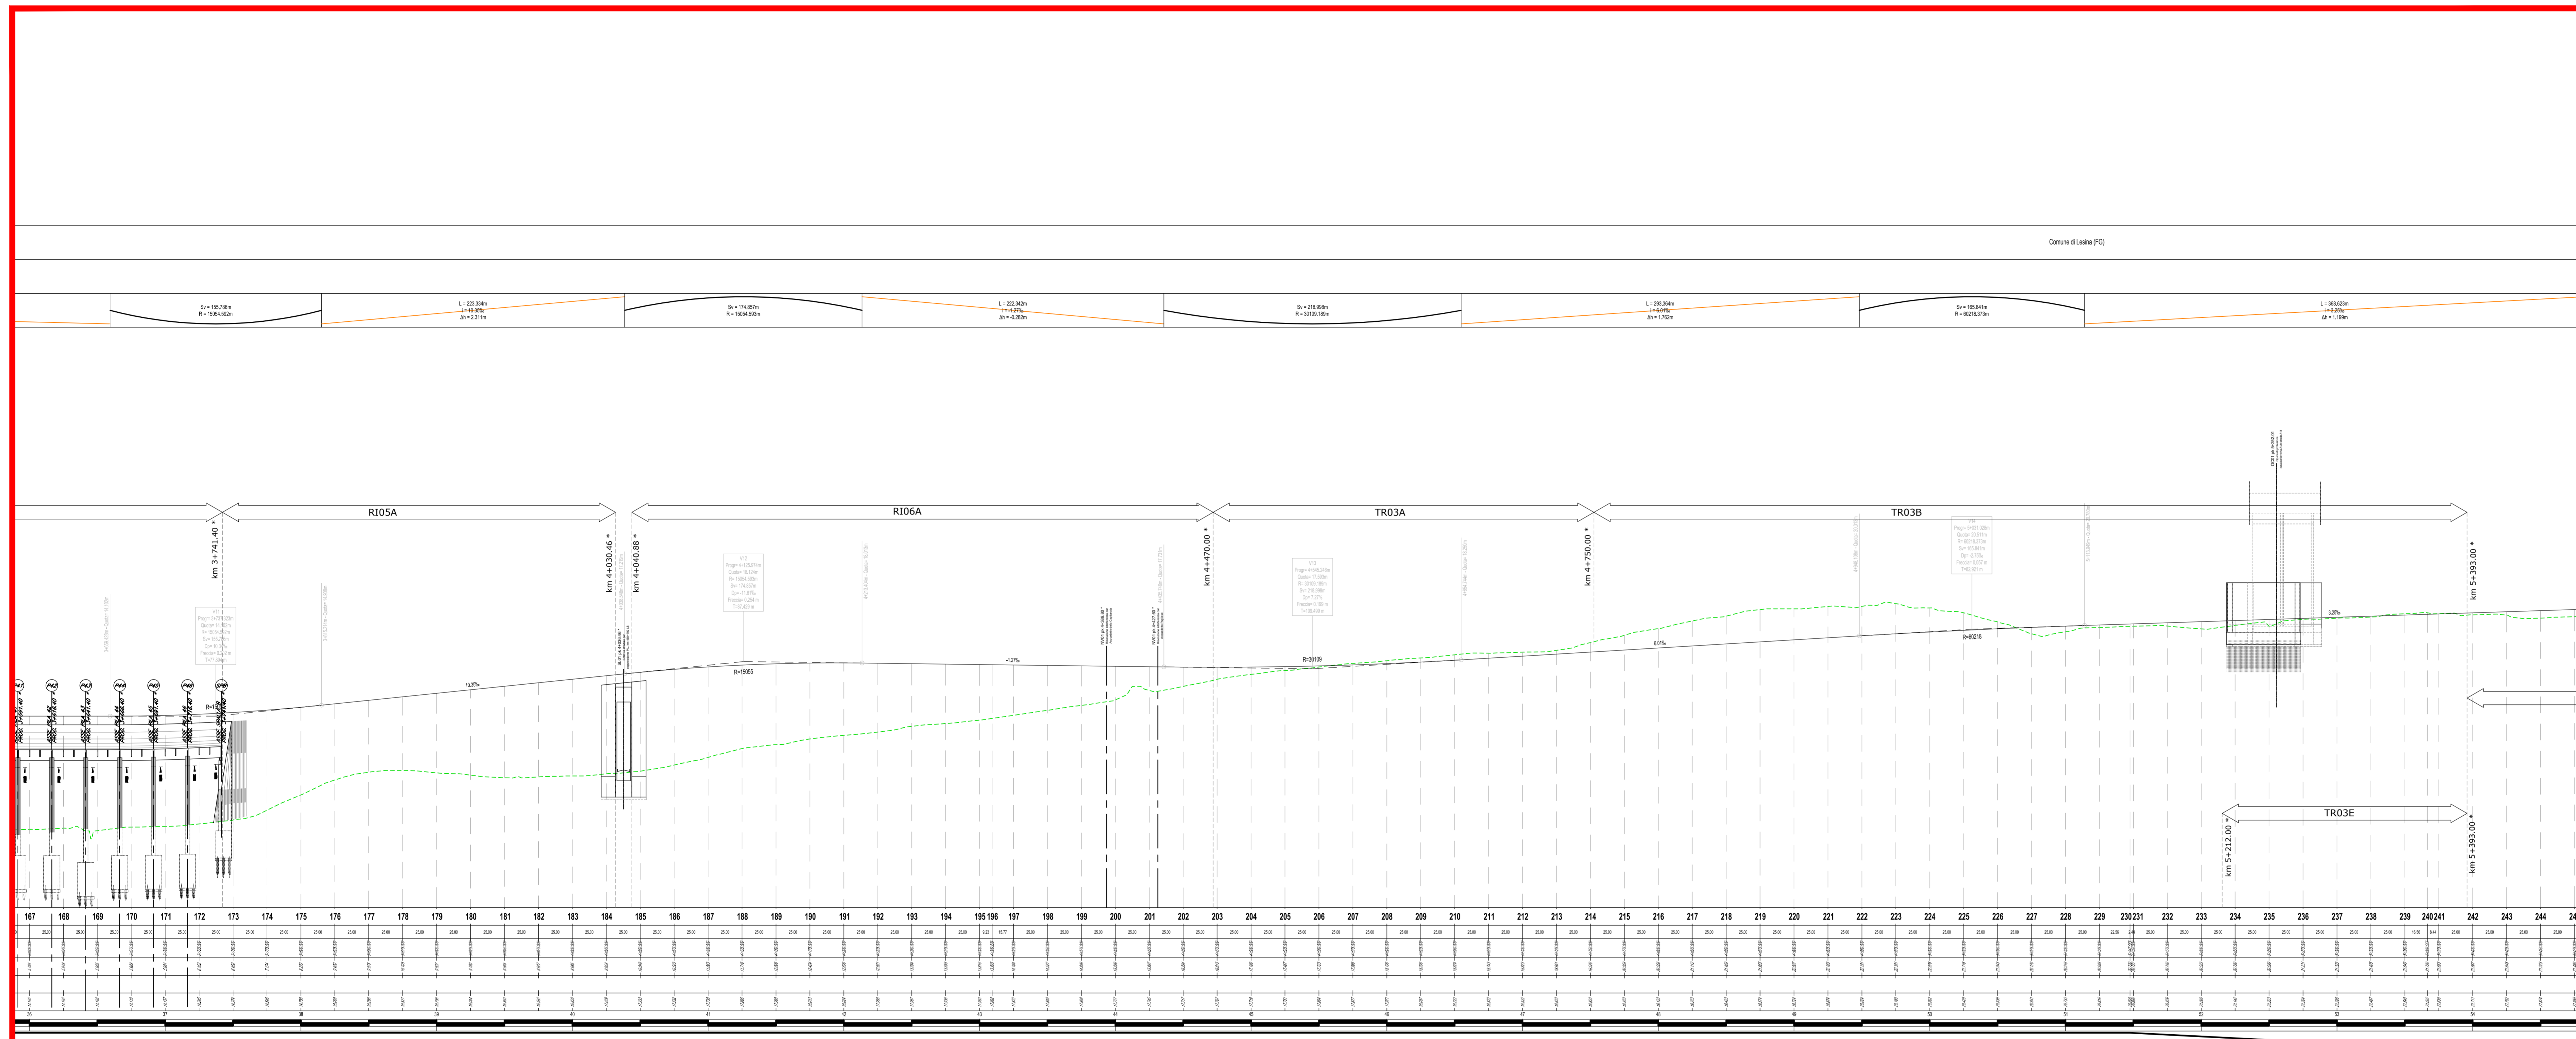

NB: Le progressive indicate nel profilo lato mare (BD) con \* sono relative al tracciato principale lato monte (BP). In particolare, i manufatti sono quindi rappresentati sia nel profilo lato monte che in quello lato mare con le stesse progressive di riferimento (lato monte).

K-PLAN

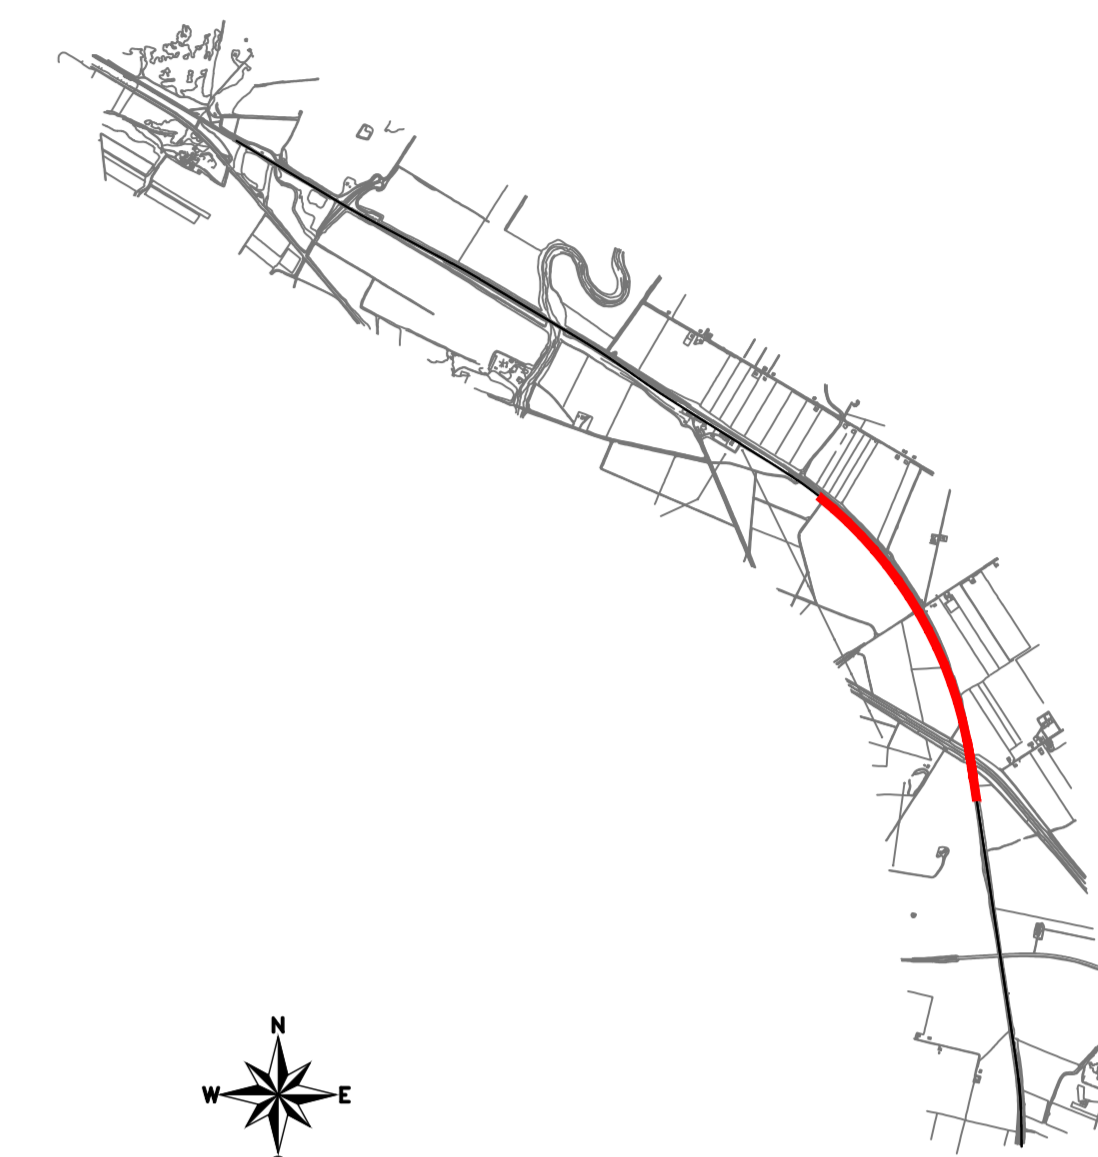

COMMITTENTE: **RFI** RETE FERROVIARIA ITALIANA GRUPPO FERROVIE DELLO STATO ITALIANE  
 DIREZIONE INVESTIMENTI  
 DIREZIONE PROGRAMMI INVESTIMENTI  
 DIRETTRICE SUD - PROGETTO ADRIATICA

DIREZIONE LAVORI:

APPALTATORE: **conpat** **AD AGOSTINO COSTRUZIONI GENERALI** **S.I.F.E.I.**  
 MANDATARIA MANDANTI

PROGETTAZIONE: **via** **HYpro** **HUB** **VIOTOP**

**PROGETTO ESECUTIVO**  
**LINEA PESCARA - BARI**  
**RADDOPPIO DELLA TRATTA FERROVIARIA TERMOLI - LESINA**  
**LOTTO 1: RIPALTA - LESINA**

ELABORATI LINEE  
 Profilo longitudinale di progetto binario dispari - Tav. 3 di 4

APPALTATORE DIRETTORE TECNICO conpat	PROGETTAZIONE DIRETTORE DELLA PROGETTAZIONE via	SCALA: 1:2000/1:200						
COMMESSA LOTTO	FASE	ENTE	TIPO DOC	OPERAZIONE/DISCIPLINA	PROGR.	REV.		
LI07	01	E	ZZ	F6	IF0001	003 B		
Revis.	Descrizione	Redatto	Data	Verificato	Data	Approvato	Data	Autorizzato Data
A	Emissione Disegni	A. Pavesi	Ottobre 2021	D. Mendicino	Ottobre 2021	M. Crispino	Ottobre 2021	T. Pirella Aprile 2022
B	Revisione Rdf	M. Corbelli	Aprile 2022	D. Mendicino	Aprile 2022	M. Crispino	Aprile 2022	

File: LI0701EZZF6IF0001003B.DWG n. Elab.: