
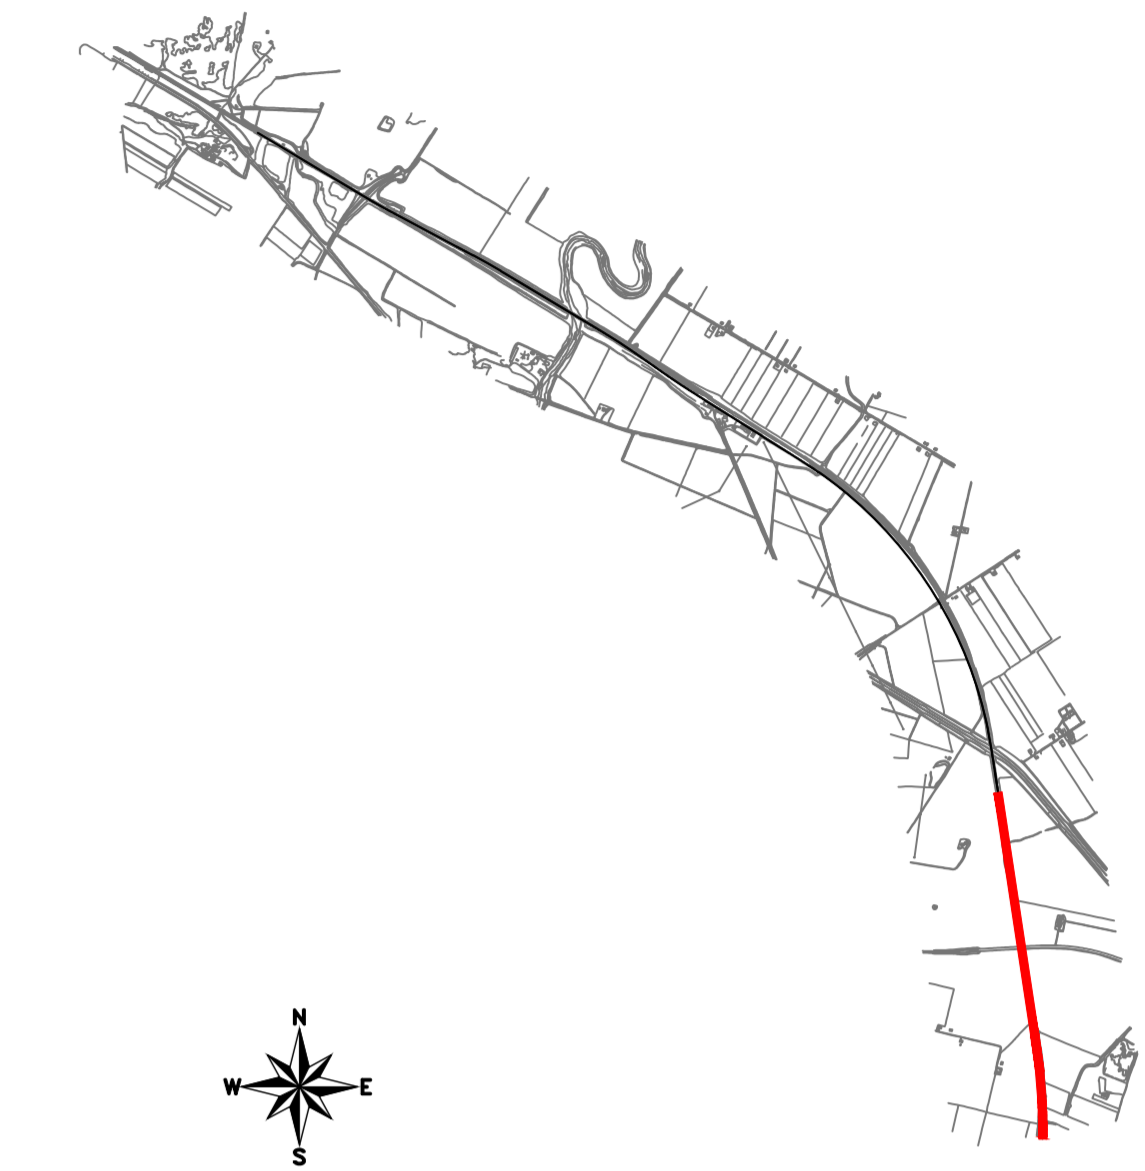


Profilo longitudinale di progetto binario pari - Tav. 4 di 4
Scala 1:2000/1:200

K-PLAN

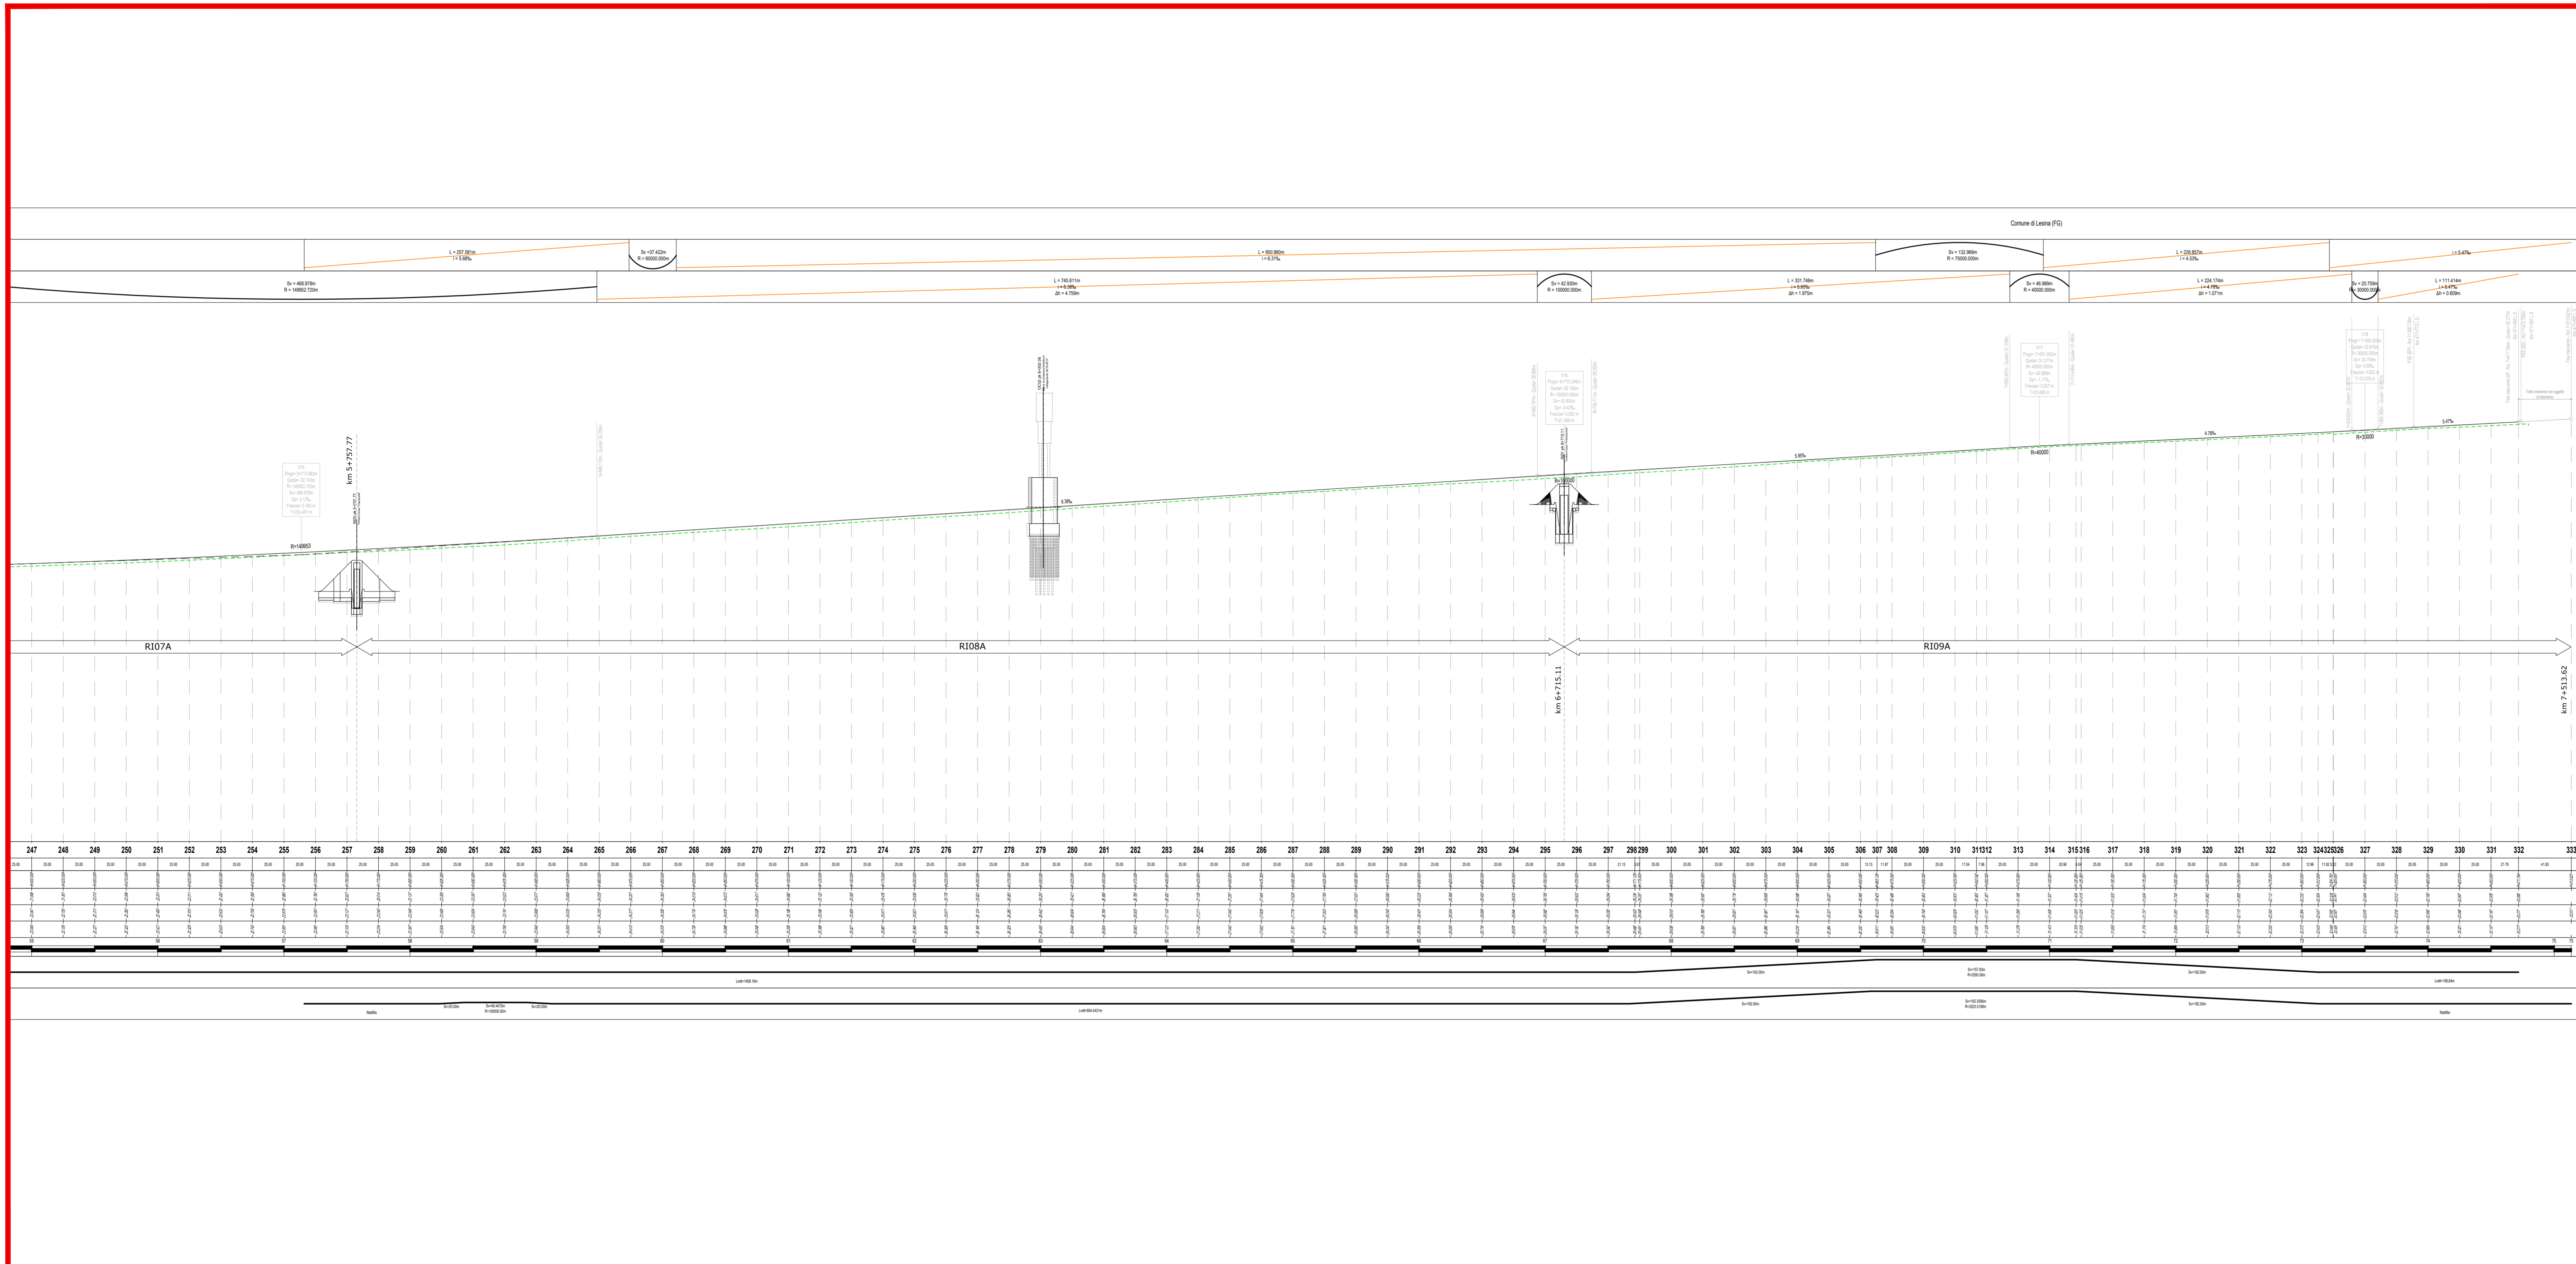

COMMITTENTE:
RFI
RETE FERROVIARIA ITALIANA
GRUPPO FERROVIE DELLO STATO ITALIANE
DIREZIONE INVESTIMENTI
DIREZIONE PROGRAMMI INVESTIMENTI
DIRETTRICE SUD - PROGETTO ADRIATICA

DIREZIONE LAVORI:
ITALFERR
GRUPPO FERROVIE DELLO STATO ITALIANE

APPALTATORE:
compat **AD AGOSTINO** **SIRPA**
COSETRUZIONI GENERALI

PROGETTAZIONE:
MANDATARIA: **VIA**
MANDANTI: **pro HUB** **VIOTOP**

PROGETTO ESECUTIVO
LINEA PESCARA - BARI
RADDOPPIO DELLA TRATTA FERROVIARIA TERMOLI - LESINA
LOTTO 1: RIPALTA - LESINA

ELABORATI LINEE
Profilo longitudinale di progetto binario pari - Tav. 4 di 4

APPALTATORE DIRETTORE TECNICO CORRATIS&C Il Direttore Tecnico [Firma]	PROGETTAZIONE DIRETTORE DELLA PROGETTAZIONE PROT Il Direttore della Progettazione [Firma]	SCALA: 1:2000/200
--	--	-----------------------------

COMMESSA/LOTTO	FASE	ENTE	TIPO DOC.	OPERA/DISCIPLINA	PROGR.	REV.
L107	01	E	ZZ	FG	IF0001	008

Revis.	Descrizione	Redatto	Data	Verificato	Data	Approvato	Data	Autorizzato Data
A	Emissione Esclusa	A. Perini	Ottobre 2021	D. Mendicino	Ottobre 2021	M. Cingolani	Ottobre 2021	1. Predis. Aprile 2022
B	Revisione N°1	M. Corralini	Aprile 2022	D. Mendicino	Aprile 2022	M. Cingolani	Aprile 2022	[Firma]