

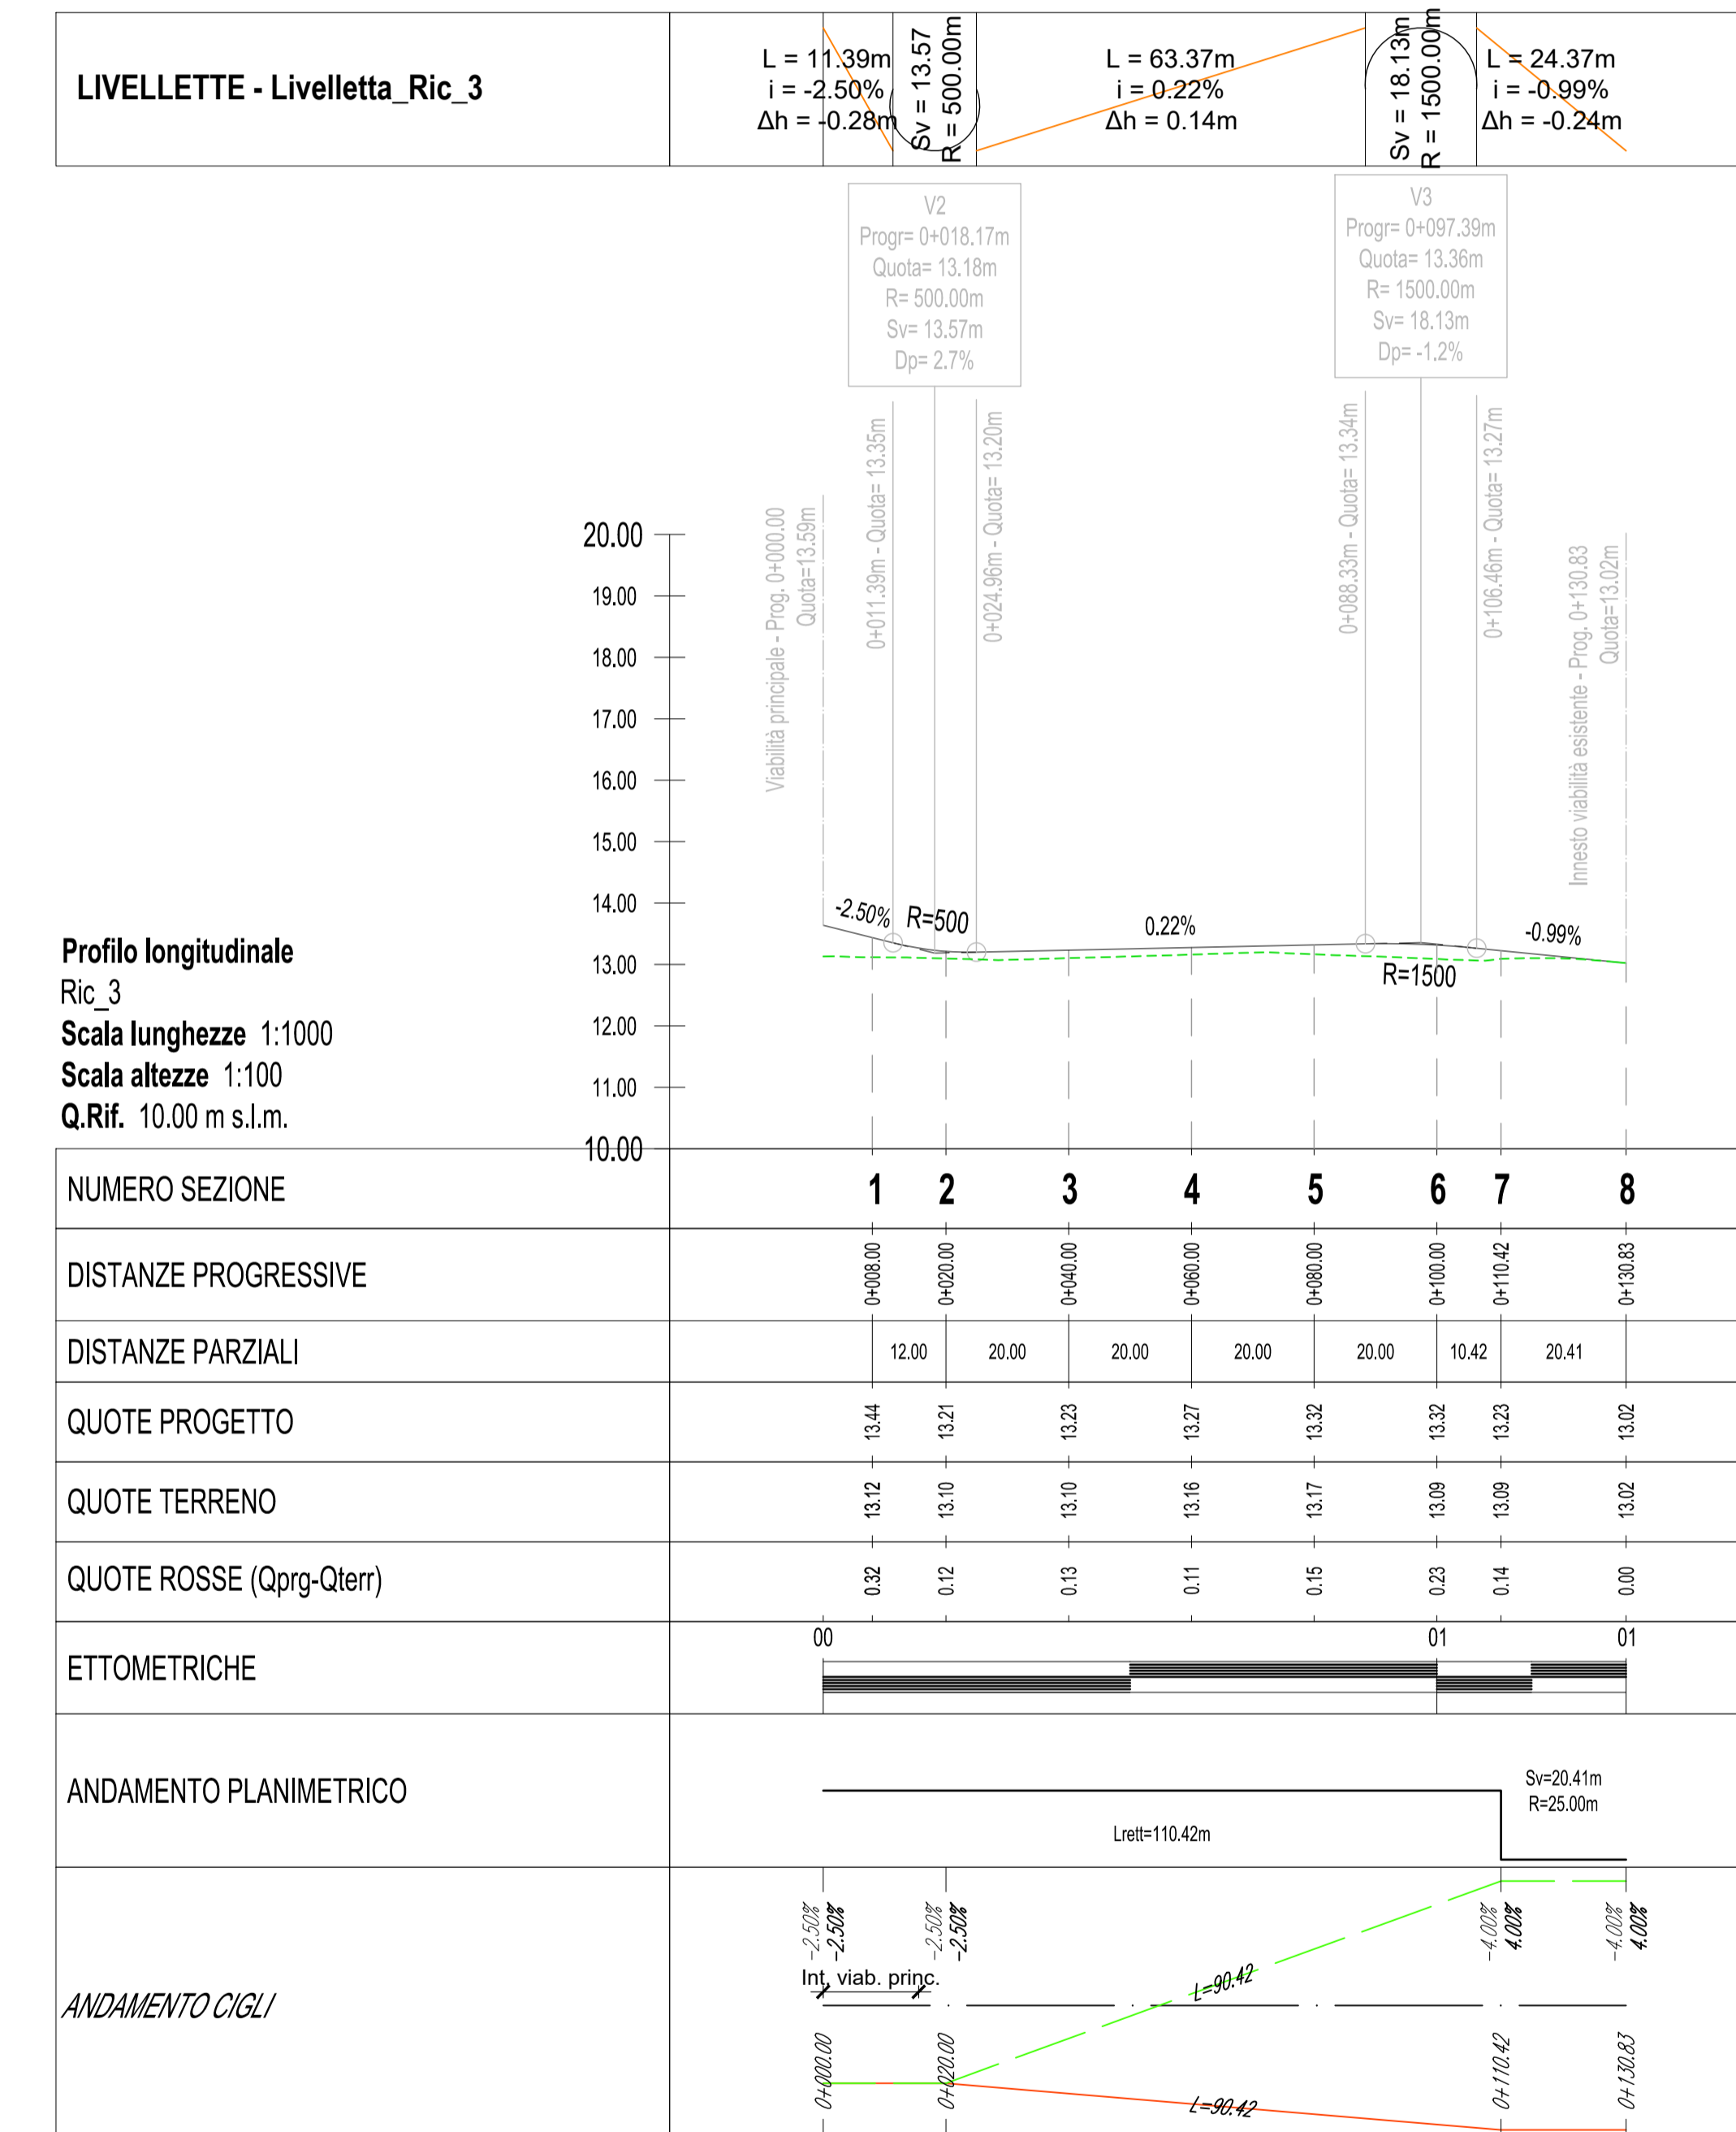
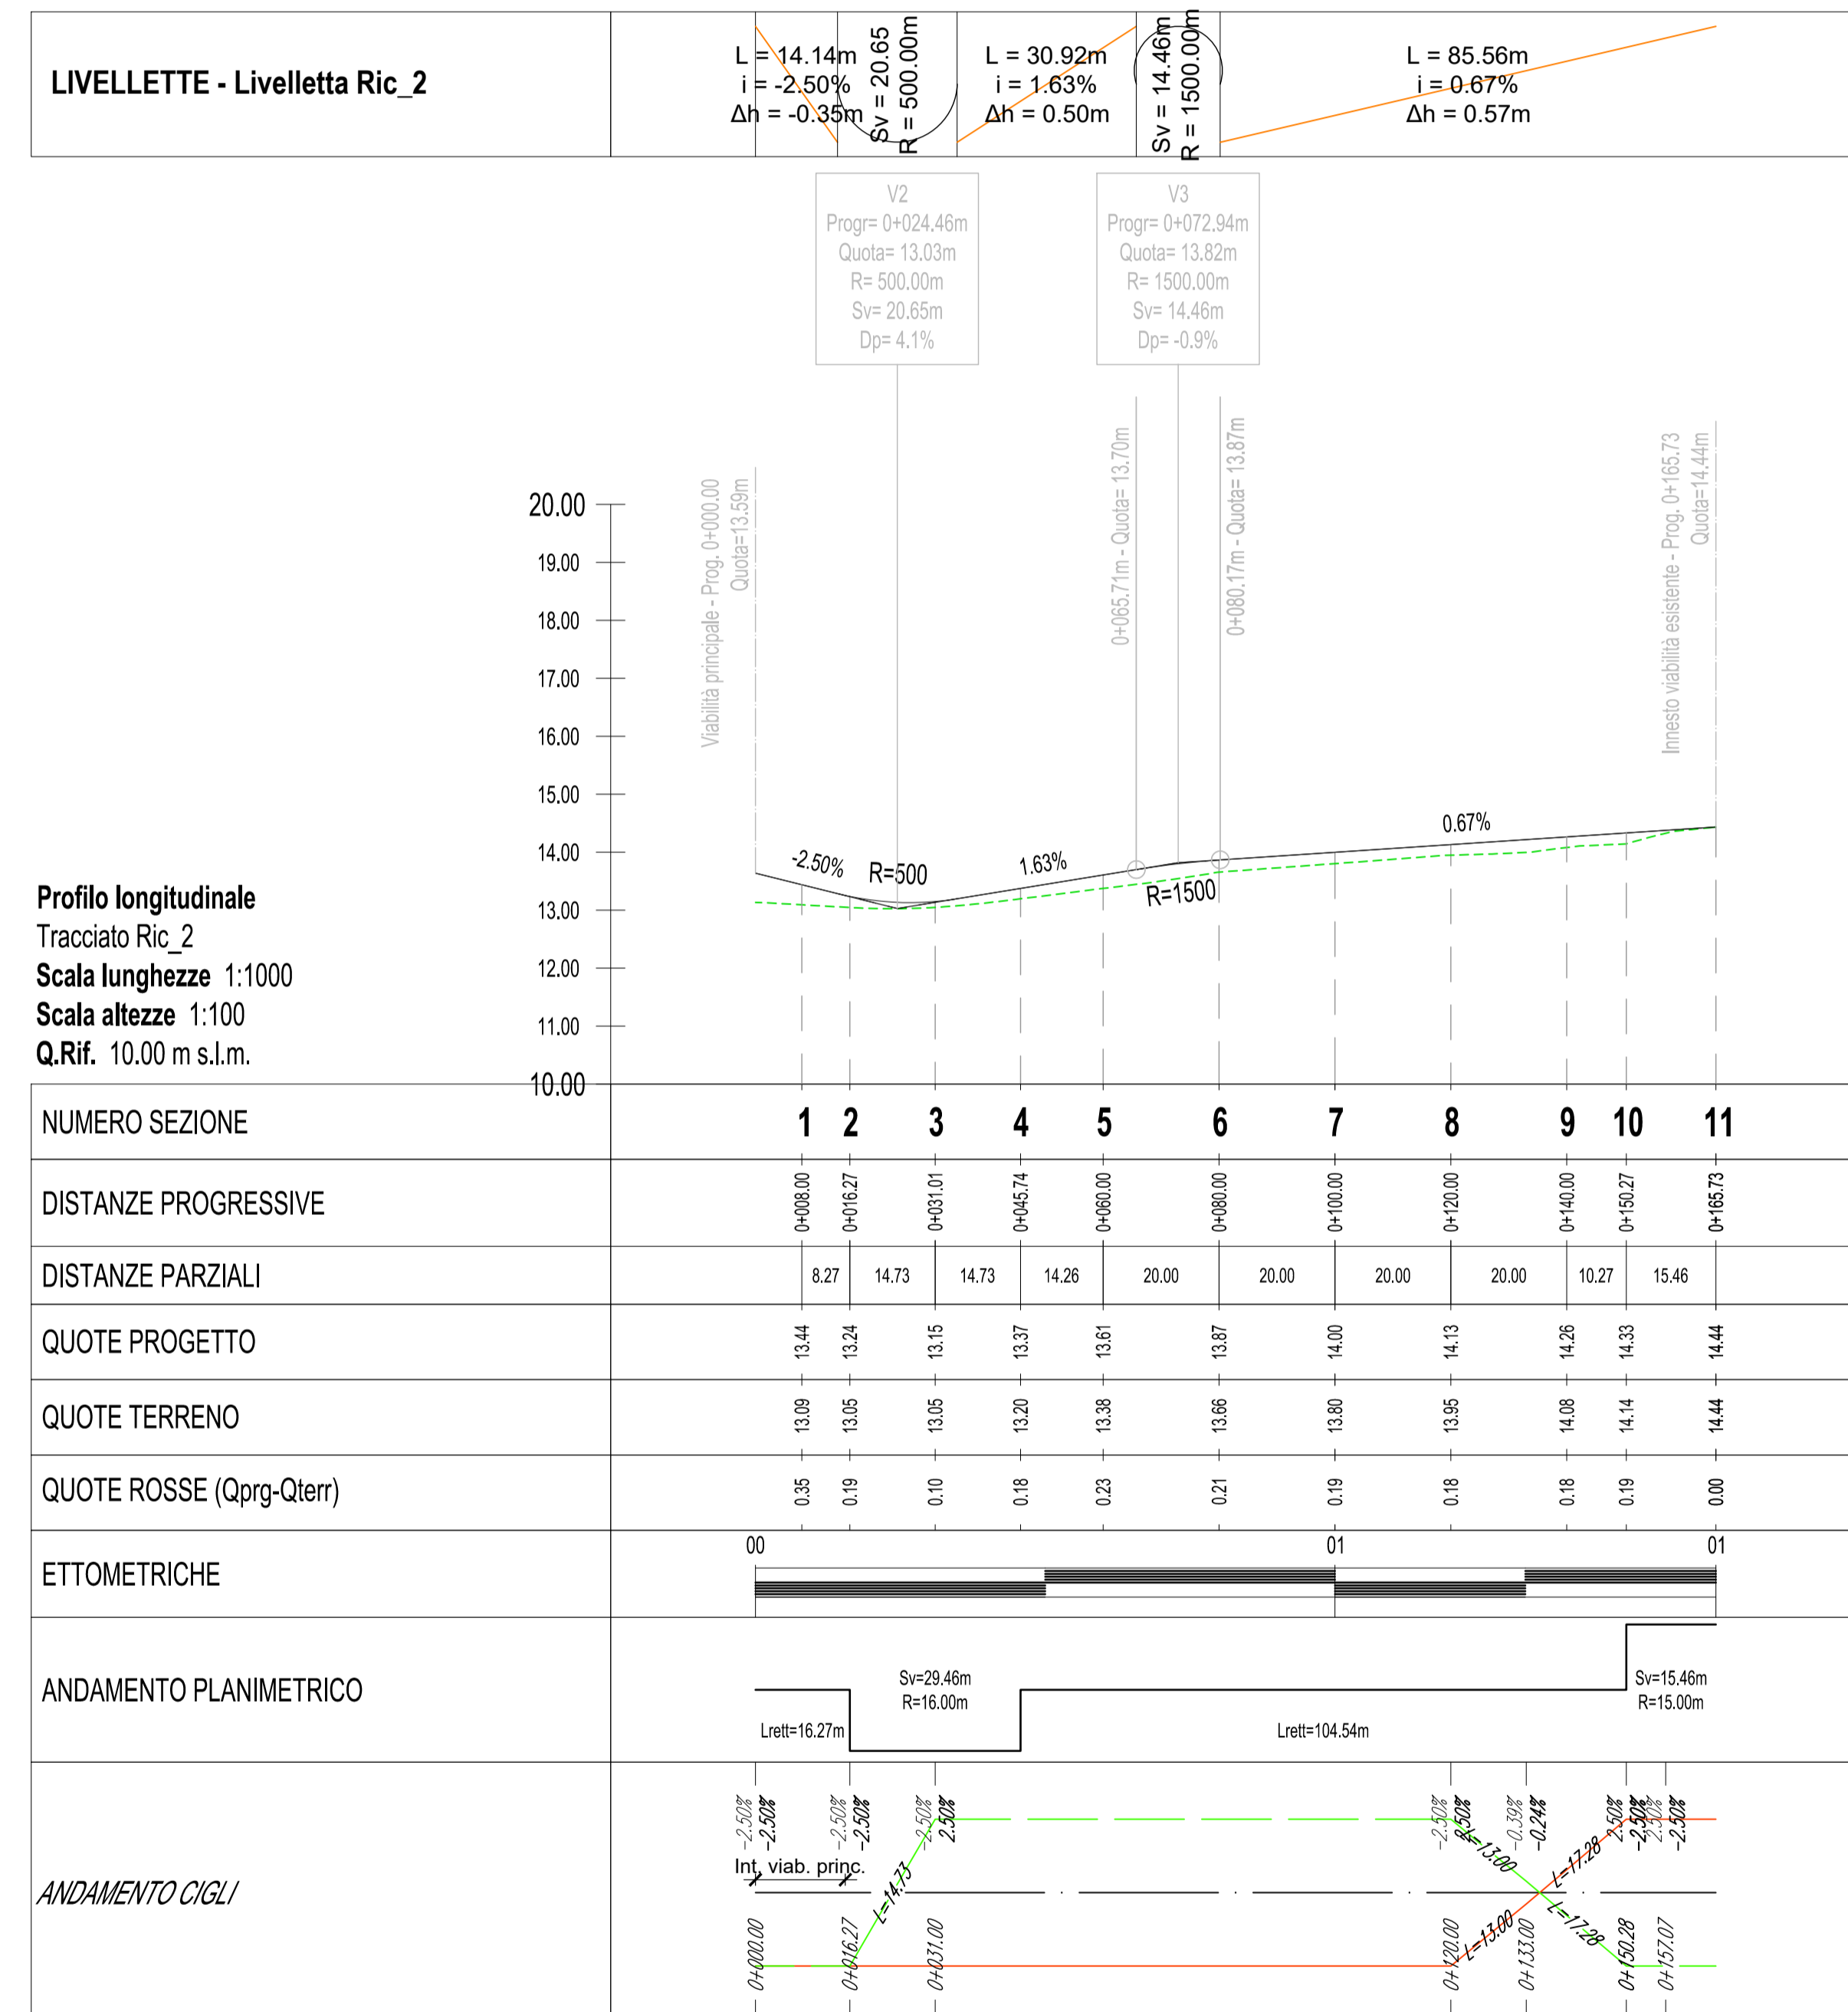


Viabilità - Profilo Longitudinale viabilità di ricucitura

Scala 1:1000/1:100

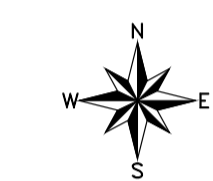

K-PLAN

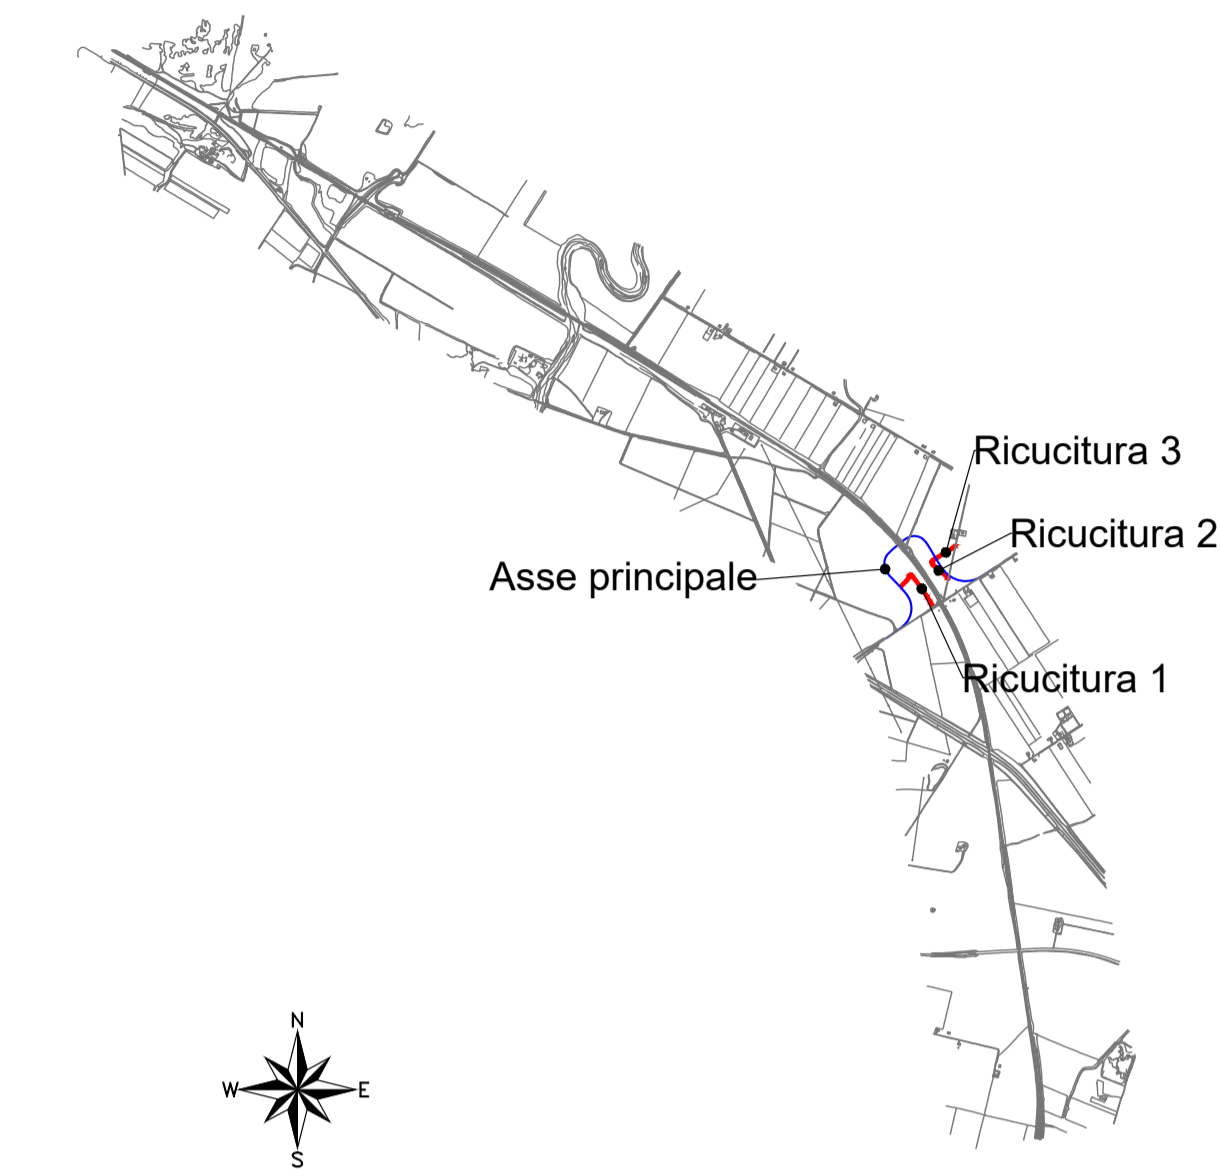

COMMITTENTE: **RFI** RETE FERROVIARIA ITALIANA
GRUPPO FERROVIE DELLO STATO ITALIANE
DIREZIONE INVESTIMENTI
DIREZIONE PROGRAMMI INVESTIMENTI
DIRETTRICE SUD - PROGETTO ADRIATICA

DIREZIONE LAVORI: **ITALFERR**

APPALTATORE: **compat** **AD AGOSTINO COSTRUZIONI** **GENUINI**

PROGETTAZIONE: MANDATARIA **VIA** MANDANTI **HYpro** **HUB** **VIOTOP**

PROGETTO ESECUTIVO

LINEA PESCARA - BARI
RADDOPPIO DELLA TRATTA FERROVIARIA TERMOLI - LESINA
LOTTO 1: RIPALTA - LESINA

VIABILITA'
Profilo longitudinale viabilità di ricucitura

APPALTATORE	PROGETTAZIONE	SCALA:
DIRETTORE TECNICO [Signature]	DIRETTORE DELLA PROGETTAZIONE [Signature]	1:1000/1:100

COMMESSA/LOTTO FASE ENTE TIPO DOC. OPERA/DISCIPLINA PROGR. REV.

U107 01 E Z2 E7 NV0100 001 C

Revis.	Descrizione	Redatto	Data	Verificato	Data	Approvato	Data	Autorizzato Data
A	Emisione Escavio	M. Ranieri	Ottobre 2021	D. Mendicino	Ottobre 2021	M. Cingano	Ottobre 2021	T. Piatto [Signature]
B	Revisione H/I	M. Ranieri	Aprile 2022	D. Mendicino	Aprile 2022	M. Cingano	Aprile 2022	[Signature]
C	Revisione H/I	M. Ranieri	Giugno 2022	D. Mendicino	Giugno 2022	M. Cingano	Giugno 2022	[Signature]

File: L10701EZZF7NV0100001C.DWG n. Elab.: