


C3	E(m)	2542095.668
	N(m)	4635470.093
V3	E(m)	2542304.348
	N(m)	4638820.673
	R(m)	3700.00
	alfa(c)	4.775
	Sw(m)	146.26
	v(m/h)	200
	Rp(m)	130.97
	Rs(m)	0.19
	H(cm)	7.5
	P(‰)	0.57

C4	E(m)	2544647.501
	N(m)	4641457.089
V4	E(m)	2542606.282
	N(m)	4638369.269
	R(m)	3700.00
	alfa(c)	3.406
	Sw(m)	66.63
	v(m/h)	200
	Rp(m)	131.00
	Rs(m)	0.19
	H(cm)	7.5
	P(‰)	0.57

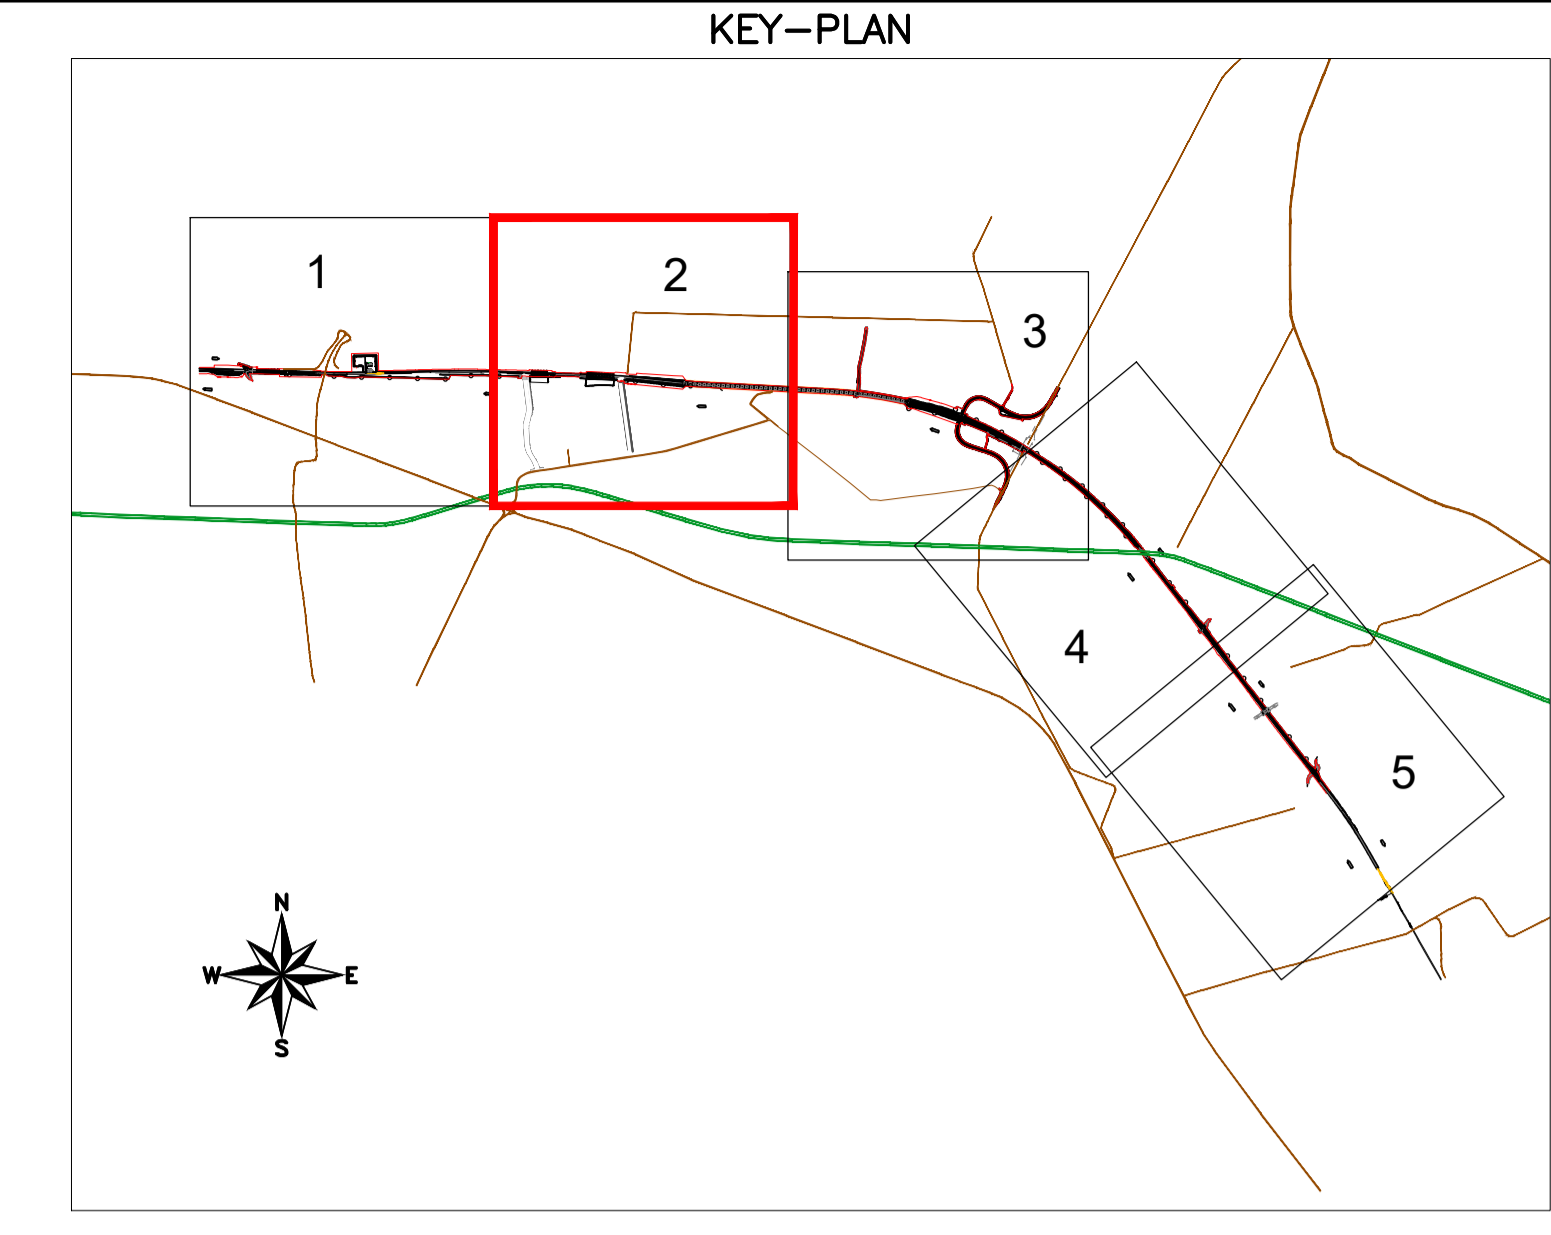

- Depositi Olocenici**
- Depositi alluvionali attuali (prevalenti Sabbie e ghiaie)
 - Depositi alluvionali recenti (prevalenti limo-argillosi-sabbiosi)
 - Depositi litorali (prevalenti sabbie)
 - Depositi eluvio-colluviali (prevalenti limo-argillosi-sabbiosi)

- Depositi Pleistocenici**
- Depositi alluvionali terrazzati (prevalenti limo-argillosi-sabbiosi)
 - Terni prevalentemente conglomeratici

- STATO**
- permanente
 - indeterminato
 - indeterminato

- Elementi idrografici**
- Corso d'acqua o canale
 - Specchio d'acqua
 - Elementi strutturali e tettonici
 - Limite stratigrafico
 - Forme poligeniche
 - Orio di scarpata poligenica

- STATO**
- attivo
 - inattivo
 - attivo
 - inattivo

- Forme, processi e depositi dovuti alle acque correnti superficiali
- Orio di scarpata di erosione fluviale o torrentizia
- Vallecola a fondo cavo
- Forme, processi e depositi dovuti alle acque correnti superficiali
- Orio di scarpata di scavo
- Riperto antropico
- Cava

Tracciato di progetto

COMMITENTE:
RFI
 RETE FERROVIARIA ITALIANA
 GRUPPO FERROVIE DELLO STATO ITALIANE
 DIREZIONE INVESTIMENTI
 DIREZIONE PROGRAMMI INVESTIMENTI
 DIRETTRICE SUD - PROGETTO ADRIATICA

DIREZIONE LAVORI:
ITALFERR
 GRUPPO FERROVIE DELLO STATO ITALIANE

APPALTATORE:
conpat MANDATARIA
ADAGOSTINO MANDANTI
 COSTRUZIONI
SIFEL

PROGETTAZIONE:
 MANDATARIA **VIA** MANDANTI **HYpro** **HUB** **VIOTOP**

PROGETTO ESECUTIVO
LINEA PESCARA - BARI
RADDOPPIO DELLA TRATTA FERROVIARIA TERMOLI - LESINA
LOTTO 1: RIPALTA - LESINA

GEOLOGIA
 CARTA GEOMORFOLOGICA - Tav.2/5

APPALTATORE CONPAT S.p.A. Il Direttore Tecnico (Ing. Gianluigi Babini)	PROGETTAZIONE Ing. M. Di Giacomo Ing. G. Cerchiaro Ing. G. Cerchiaro PROFESSIONALE	SCALA: 1:2000
--	--	------------------

COMMESSA	LOTTO	FASE	ENTE	TIPO DOC.	DISCIPLINA	PROGR.	REV.
LI07	01	E	ZZ	G6	GE0003	002	A

Revis.	Descrizione	Redatto	Data	Verificato	Data	Approvato	Data	Autorizzato Data
A	Emissione Esecutiva	D. Fabbriccatori	Nov 2021	C. Leonelli	Nov 2021	G. Cerchiaro	Nov 2021	M. Di Giacomo Novembre 2021