


Confine del modello bidimensionale

Argini previsti negli "Interventi prioritari finalizzati all'aumento delle condizioni di sicurezza idraulica del corso d'acqua lungo l'asta principale del Fiume Fortore sotteso alla diga di Occhio" - Primo Lotto", comuni di Lesina e Serracapriola - (opere oggetto di differente appalto - Regione Puglia).

Linea ferroviaria di progetto, tipologie:

- Tratto in rilevato
- - - Tratto in viadotto
- - - Tratto in rilevato con elementi di trasparenza
- - - Tratto di attraversamento ferroviario Fiume Fortore esistente
- Tratto in trincea

NOTA - La configurazione "Post Operam" implementata nel modello bidimensionale riproduce lo stato di progetto delle opere ferroviarie e idrauliche connesse e lo stato dei luoghi conseguente alla realizzazione degli "Interventi prioritari finalizzati all'aumento delle condizioni di sicurezza idraulica del corso d'acqua lungo l'asta principale del Fiume Fortore sotteso alla diga di Occhio" - Primo Lotto"

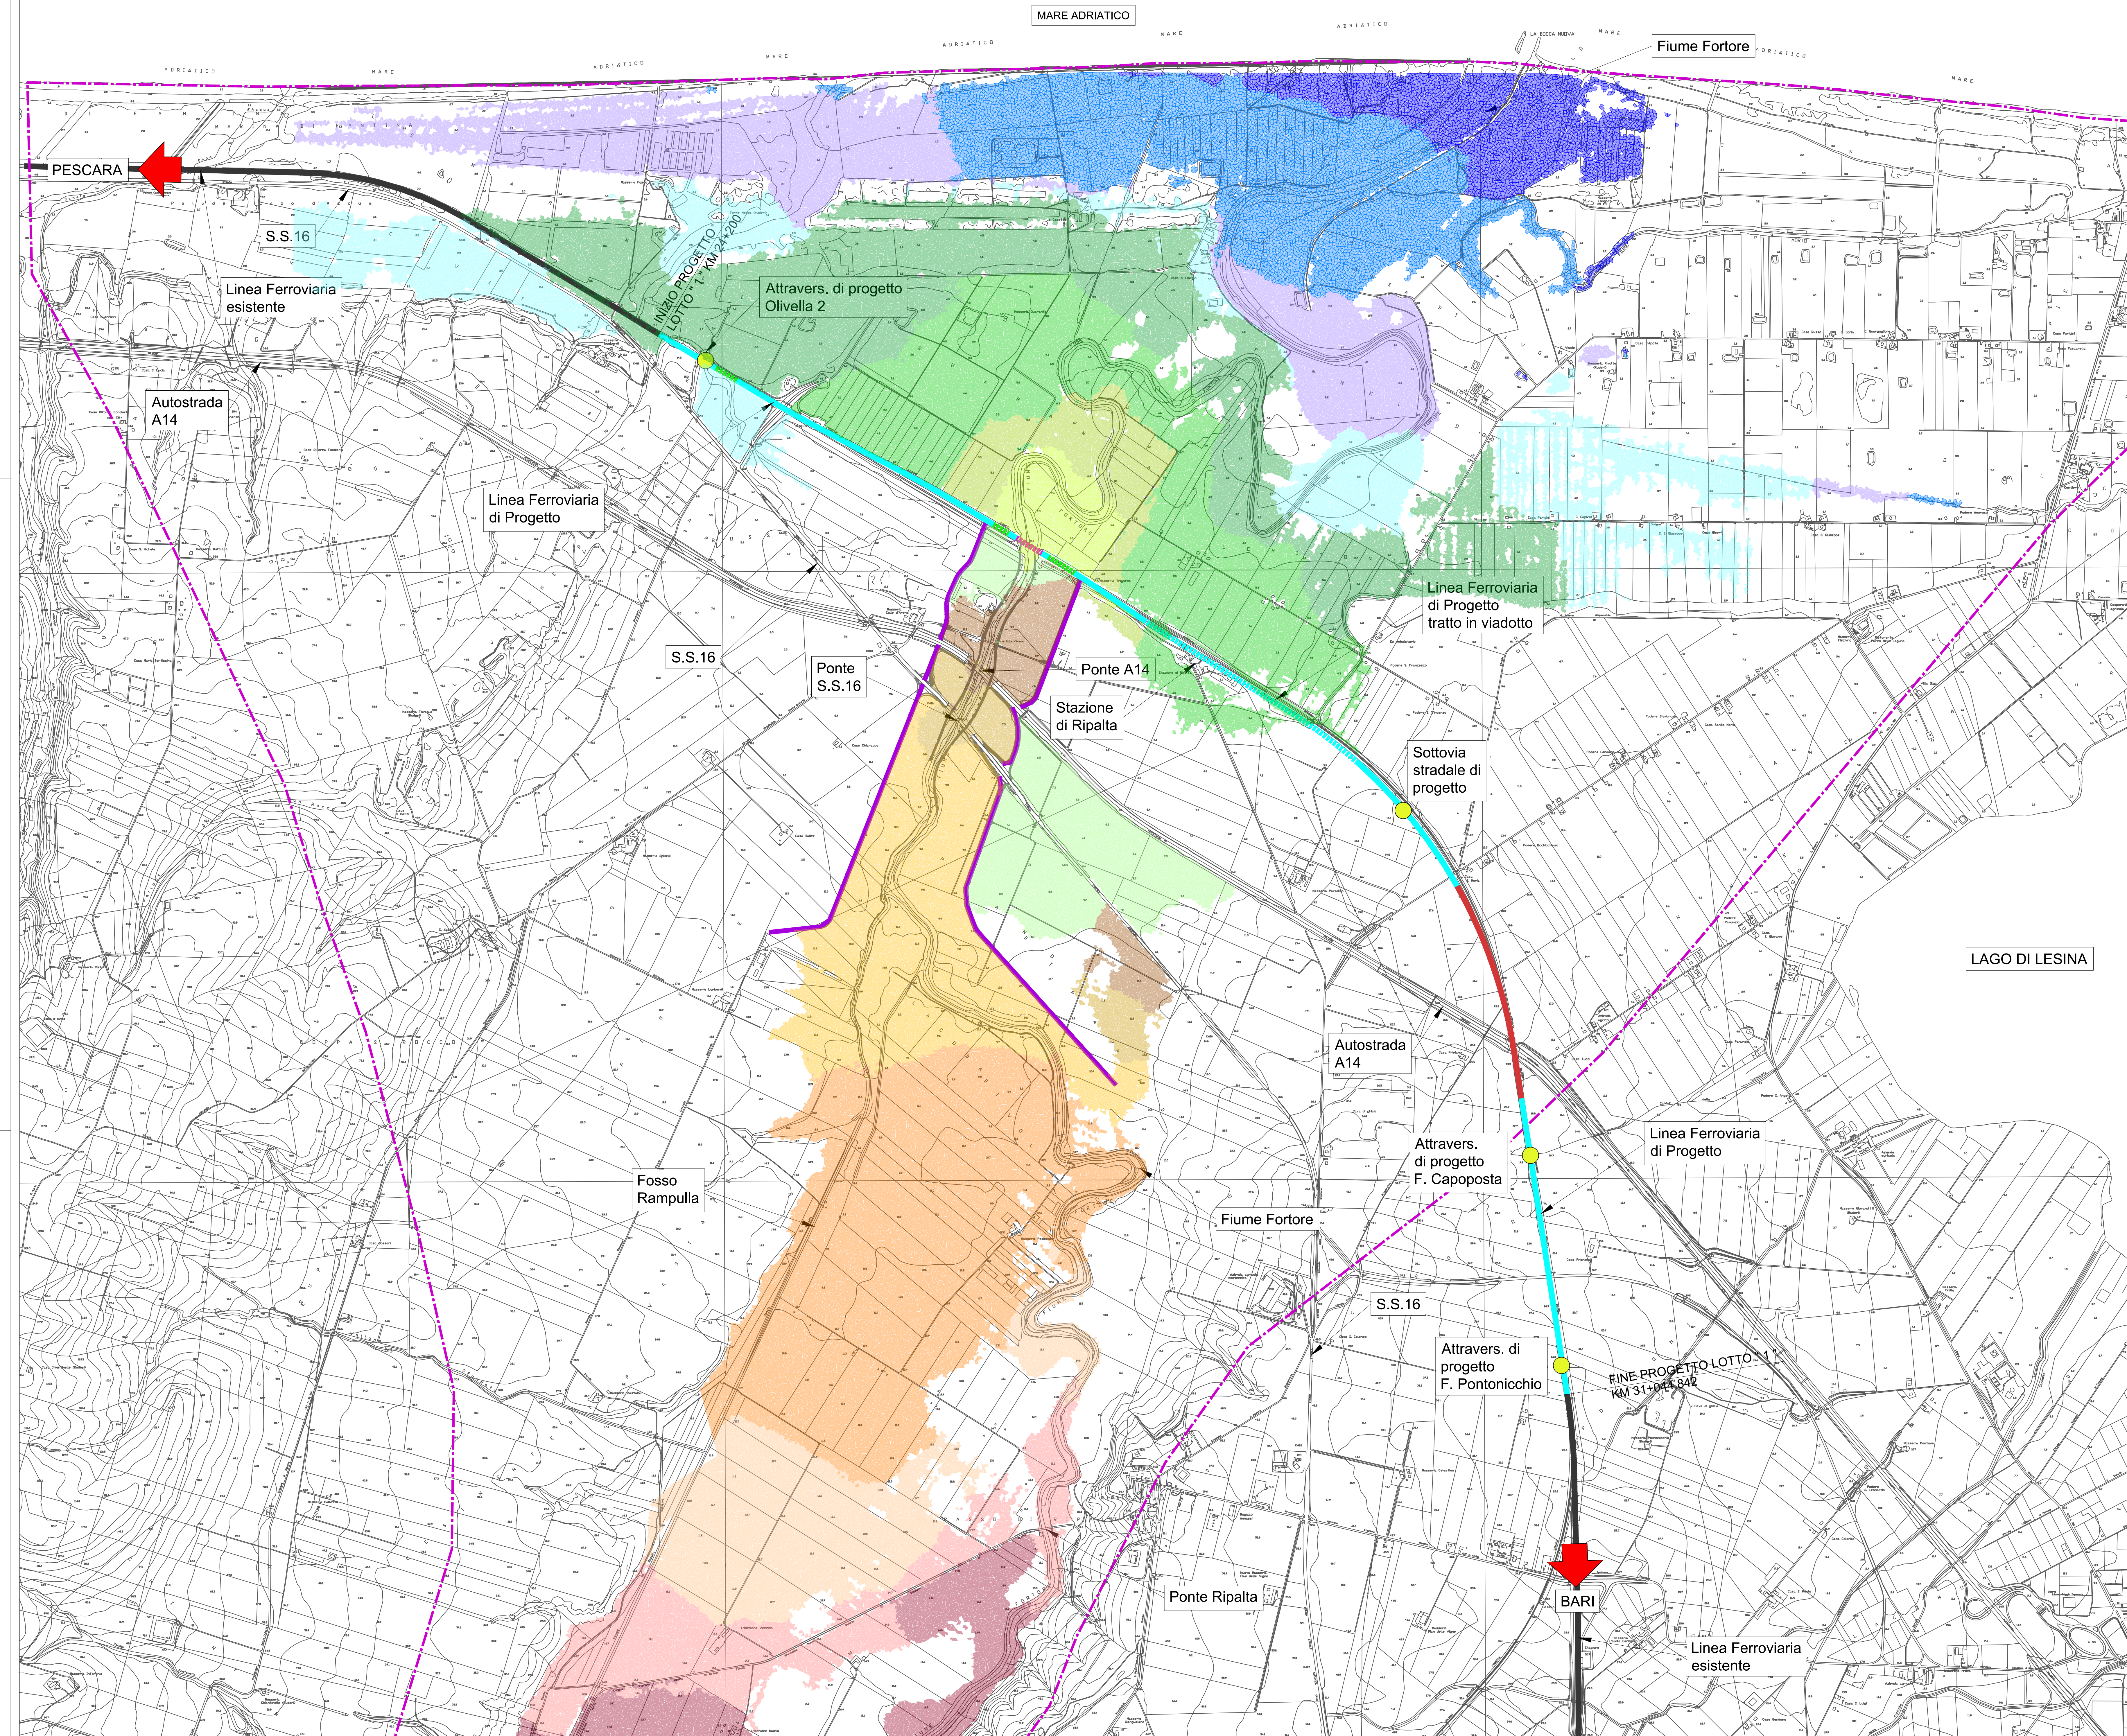

COMMITTENTE: **RFI** RETE FERROVIARIA ITALIANA
 GRUPPO FERROVIE DELLO STATO ITALIANE
 DIREZIONE INVESTIMENTI
 DIREZIONE PROGRAMMI INVESTIMENTI
 DIRETTRICE SUD - PROGETTO ADRIATICA

DIREZIONE LAVORI: **ITALFERR** GRUPPO FERROVIE DELLO STATO ITALIANE

APPALTATORE: **compat** **ADAGOSTINO** **CONSTRUTTORI** **SENIGALLIA** **SIFP**

PROGETTAZIONE: **MANDATARIA** **Via** **MANDANTI** **pro** **HUB** **MOTOP**

PROGETTO ESECUTIVO
LINEA PESCARA - BARI
RADDOPPIO DELLA TRATTA FERROVIARIA TERMOLI - LESINA
LOTTO 1: RIPALTA - LESINA

PLANIMETRIA AREE DI ESONDAZIONE POST OPERAM
 LIVELLI IDRICI MASSIMI T=30 anni

APPALTATORE: **CONFAI S.p.A.** Il Direttore Tecnico (Ing. Giampaolo Babini)

PROGETTAZIONE: **PROGETTAZIONE** (Ing. Giampaolo Babini)

SCALA: 1:10'000

COMMESSA/LOTTO: FASE: ENTE: TIPO DOC. OPERA/DISCIPLINA: PROG. REV.

1107 01 22 P4 ID0002 006 A

Rev.	Descrizione	Redatto	Data	Verificato	Data	Approvato	Data	Autorezzato Data
A	Elaborazione	Mantovani	Apr. 22	G. Babini	Apr. 22	V. Senigallia	Apr. 22	Apr. 22

File: L10701EZZP4ID0002006A.DWG n. Elab.: 430