




Velocità in m/s

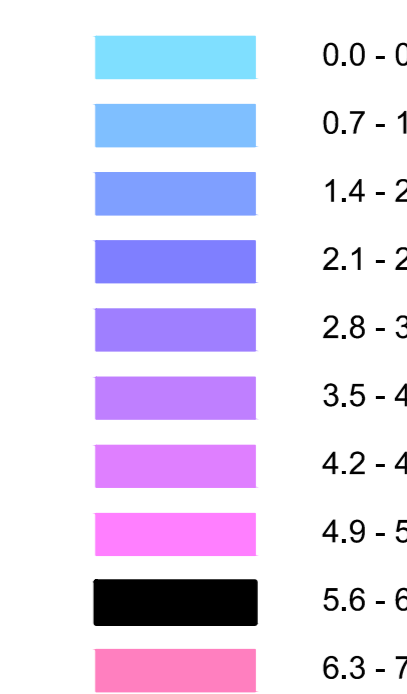

Asse tracciato

Confine del modello bidimensionale

Argini previsti negli interventi prioritari finalizzati all'aumento delle condizioni di sicurezza idraulica del corso d'acqua lungo l'asta principale del Fiume Fortore sotteso alla diga di Occhito - Primo Lotto, comuni di Lesina e Serracapriola - (opere oggetto di differente appalto - Regione Puglia).

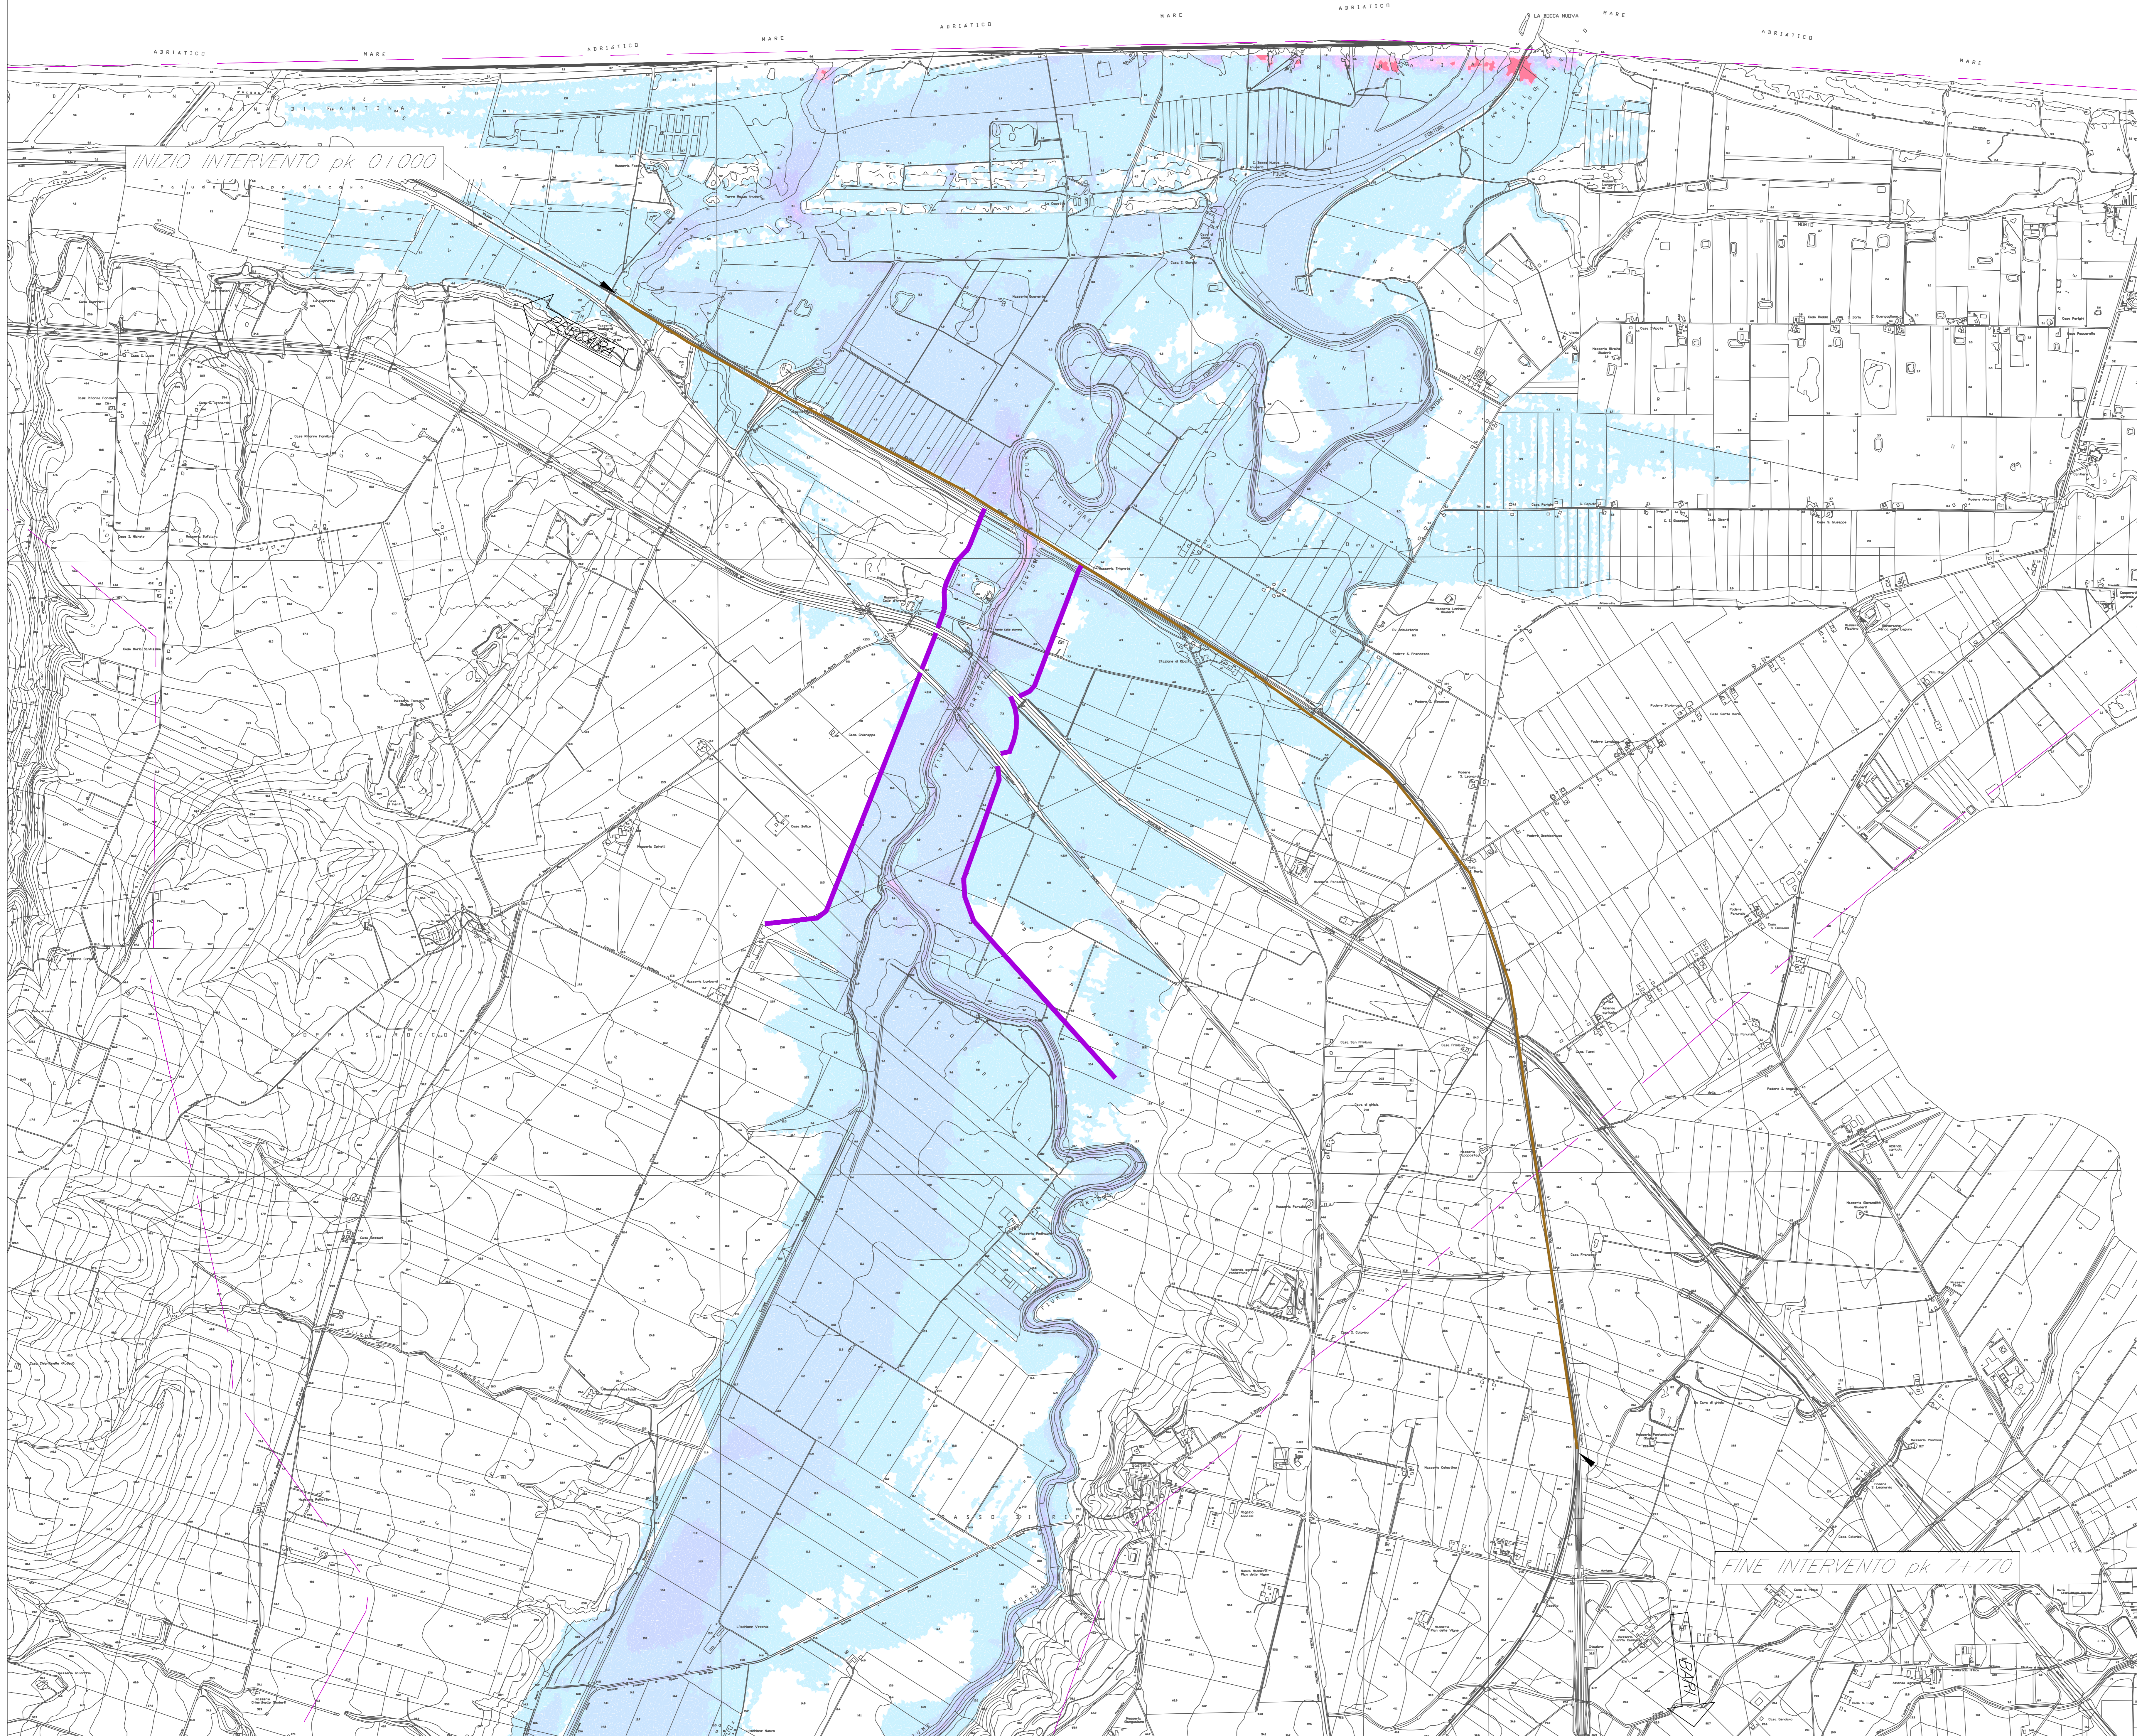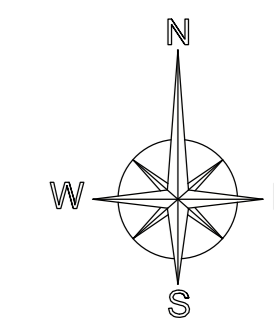

COMMITTENTE: **RFI**
 RETE FERROVIARIA ITALIANA
 GRUPPO FERROVIE DELLO STATO ITALIANE
 DIREZIONE INVESTIMENTI
 DIREZIONE PROGRAMMI INVESTIMENTI
 DIRETTRICE SUD - PROGETTO ADRIATICA

DIREZIONE LAVORI: **ITALFERR**
 GRUPPO FERROVIE DELLO STATO ITALIANE

APPALTATORE: **compas** **ADAGOSTINO** **SIPRI**
 COSTRUZIONI SERRAVALLE

MANDATARIA: **Via** **pro** **HUB** **MIOTOP** **P&P**

PROGETTAZIONE: **Via** **pro** **HUB** **MIOTOP** **P&P**

PROGETTO ESECUTIVO

LINEA PESCARA - BARI
RADDOPPIO DELLA TRATTA FERROVIARIA TERMOLI - LESINA
LOTTO 1: RIPALTA - LESINA

PLANIMETRIA AREE DI ESONDAZIONE ANTE OPERAM
 VELOCITA' MASSIME T=30 anni

APPALTATORE: **compas** **ADAGOSTINO** **SIPRI**
 Il Direttore Tecnico
 (Ing. Giangiulio Babini)

PROGETTAZIONE: **Via** **pro** **HUB** **MIOTOP** **P&P**

SCALA: 1:10'000

COMMESSA/LOTTO FASE ENTE TIPO DOC. OPERAZIONE/PRODOTTORE PROG. REV.

1107 01 22 P4 ID0002 011 A

| Rev. | Descrizione | Redatto | Data | Verificato | Data | Approvato | Data | Autorizzato | Data |
|------|--------------|----------|---------|------------|---------|------------|---------|-------------|------|
| A | Elaborazione | Manfredi | Apr. 22 | G. Babini | Apr. 22 | V. Serrani | Apr. 22 | | |

File: L1071E2ZP4ID0002011A.DWG n. Elab.: 435