




Velocità in m/s

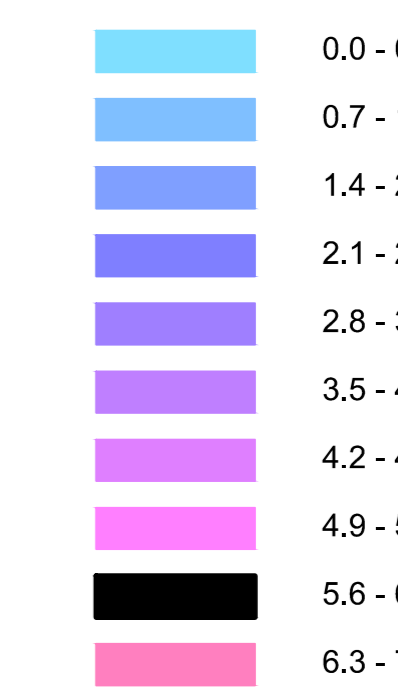

Asse tracciato

Confine del modello bidimensionale

Argini previsti negli interventi prioritari finalizzati all'aumento delle condizioni di sicurezza idraulica del corso d'acqua lungo l'asta principale del Fiume Fortore sotteso alla diga di Occhito - Primo Lotto, comuni di Lesina e Serracapriola - (opere oggetto di differente appalto - Regione Puglia).

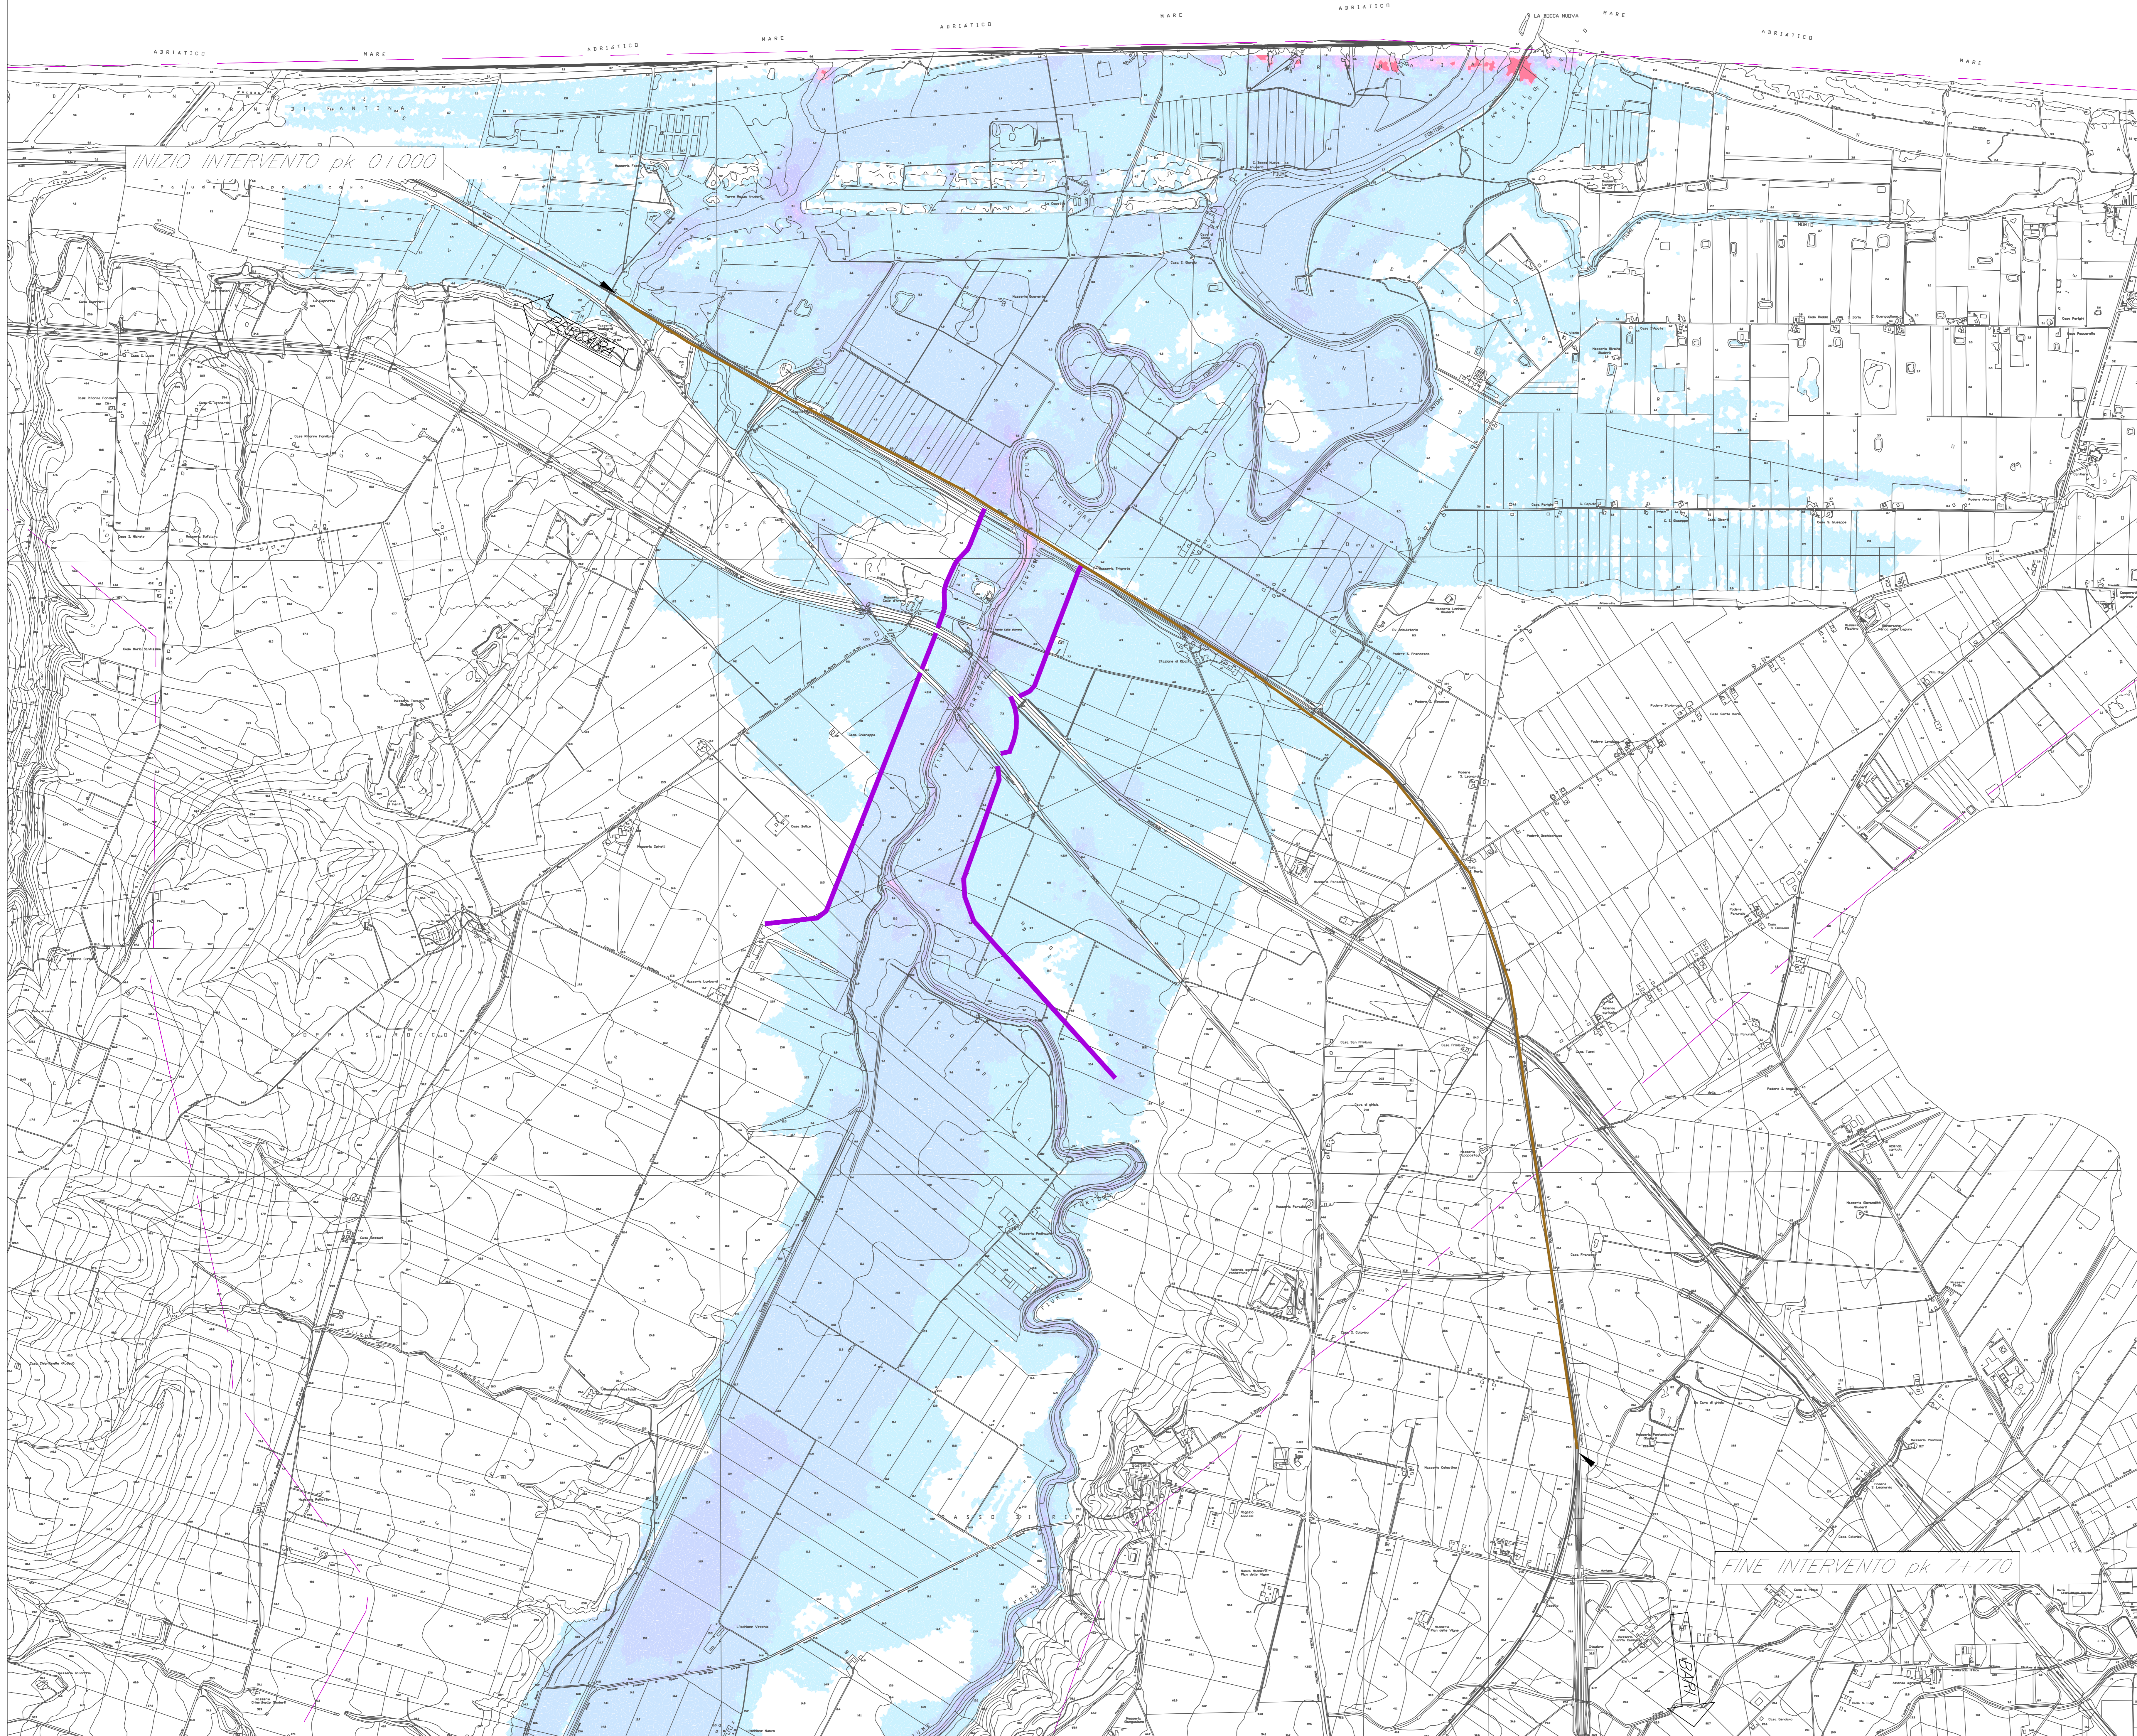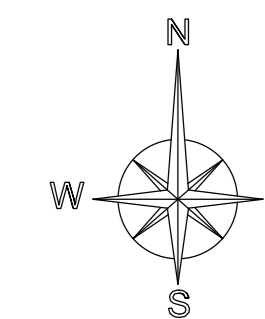

INIZIO INTERVENTO pk 0+000

FINE INTERVENTO pk 7+770

COMMITTENTE: **RFI** RETE FERROVIARIA ITALIANA  
GRUPPO FERROVIE DELLO STATO ITALIANE  
DIREZIONE INVESTIMENTI  
DIREZIONE PROGRAMMI INVESTIMENTI  
DIRETTRICE SUD - PROGETTO ADRIATICA

DIREZIONE LAVORI: **ITALFERR** GRUPPO FERROVIE DELLO STATO ITALIANE

APPALTATORE: **compat** **ADAGOSTINO** COSTRUZIONI **INNOVATI** **SIPRI**

MANDATARIA: **ViA** MANDANTI: **pro** **HUB** **MIOTOP**

**PROGETTO ESECUTIVO**

**LINEA PESCARA - BARI**  
**RADDOPPIO DELLA TRATTA FERROVIARIA TERMOLI - LESINA**  
**LOTTO 1: RIPALTA - LESINA**

PLANIMETRIA AREE DI ESONDAZIONE ANTE OPERAM

VELOCITA' MASSIME T=100 anni

APPALTATORE: **COMPAT** (Ing. Gianluigi Babini)  
PROGETTATORE: **ADAGOSTINO** (Ing. Gianluigi Babini)

SCALA: 1:10'000

COMMESSA/LOTTO: FASE: ENTE: TIPO DOC. OPERA/DISCIPLINA: PROGR. REV.

1107 01 22 P4 100002 012 A

Rev.	Descrizione	Redatto	Data	Verificato	Data	Approvato	Data	Autorizzato	Data
A	Elaborazione	Mancini	Apr. 22	G. Caruso	Apr. 22	V. Serrini	Apr. 22	F. Pella	Apr. 22

File: L1071E2ZP2ID0002012A.DWG n. Elab.: 436