

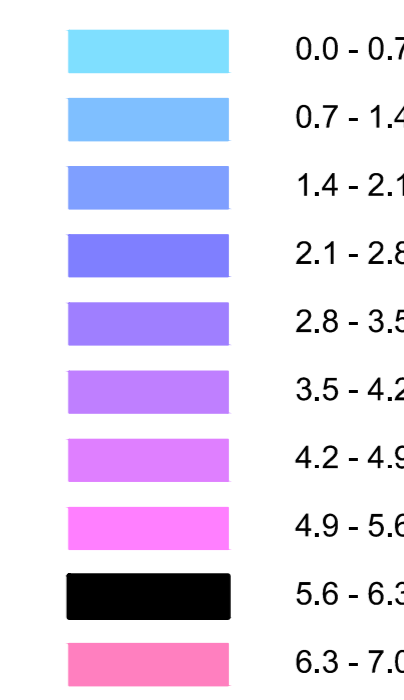


Velocità in m/s

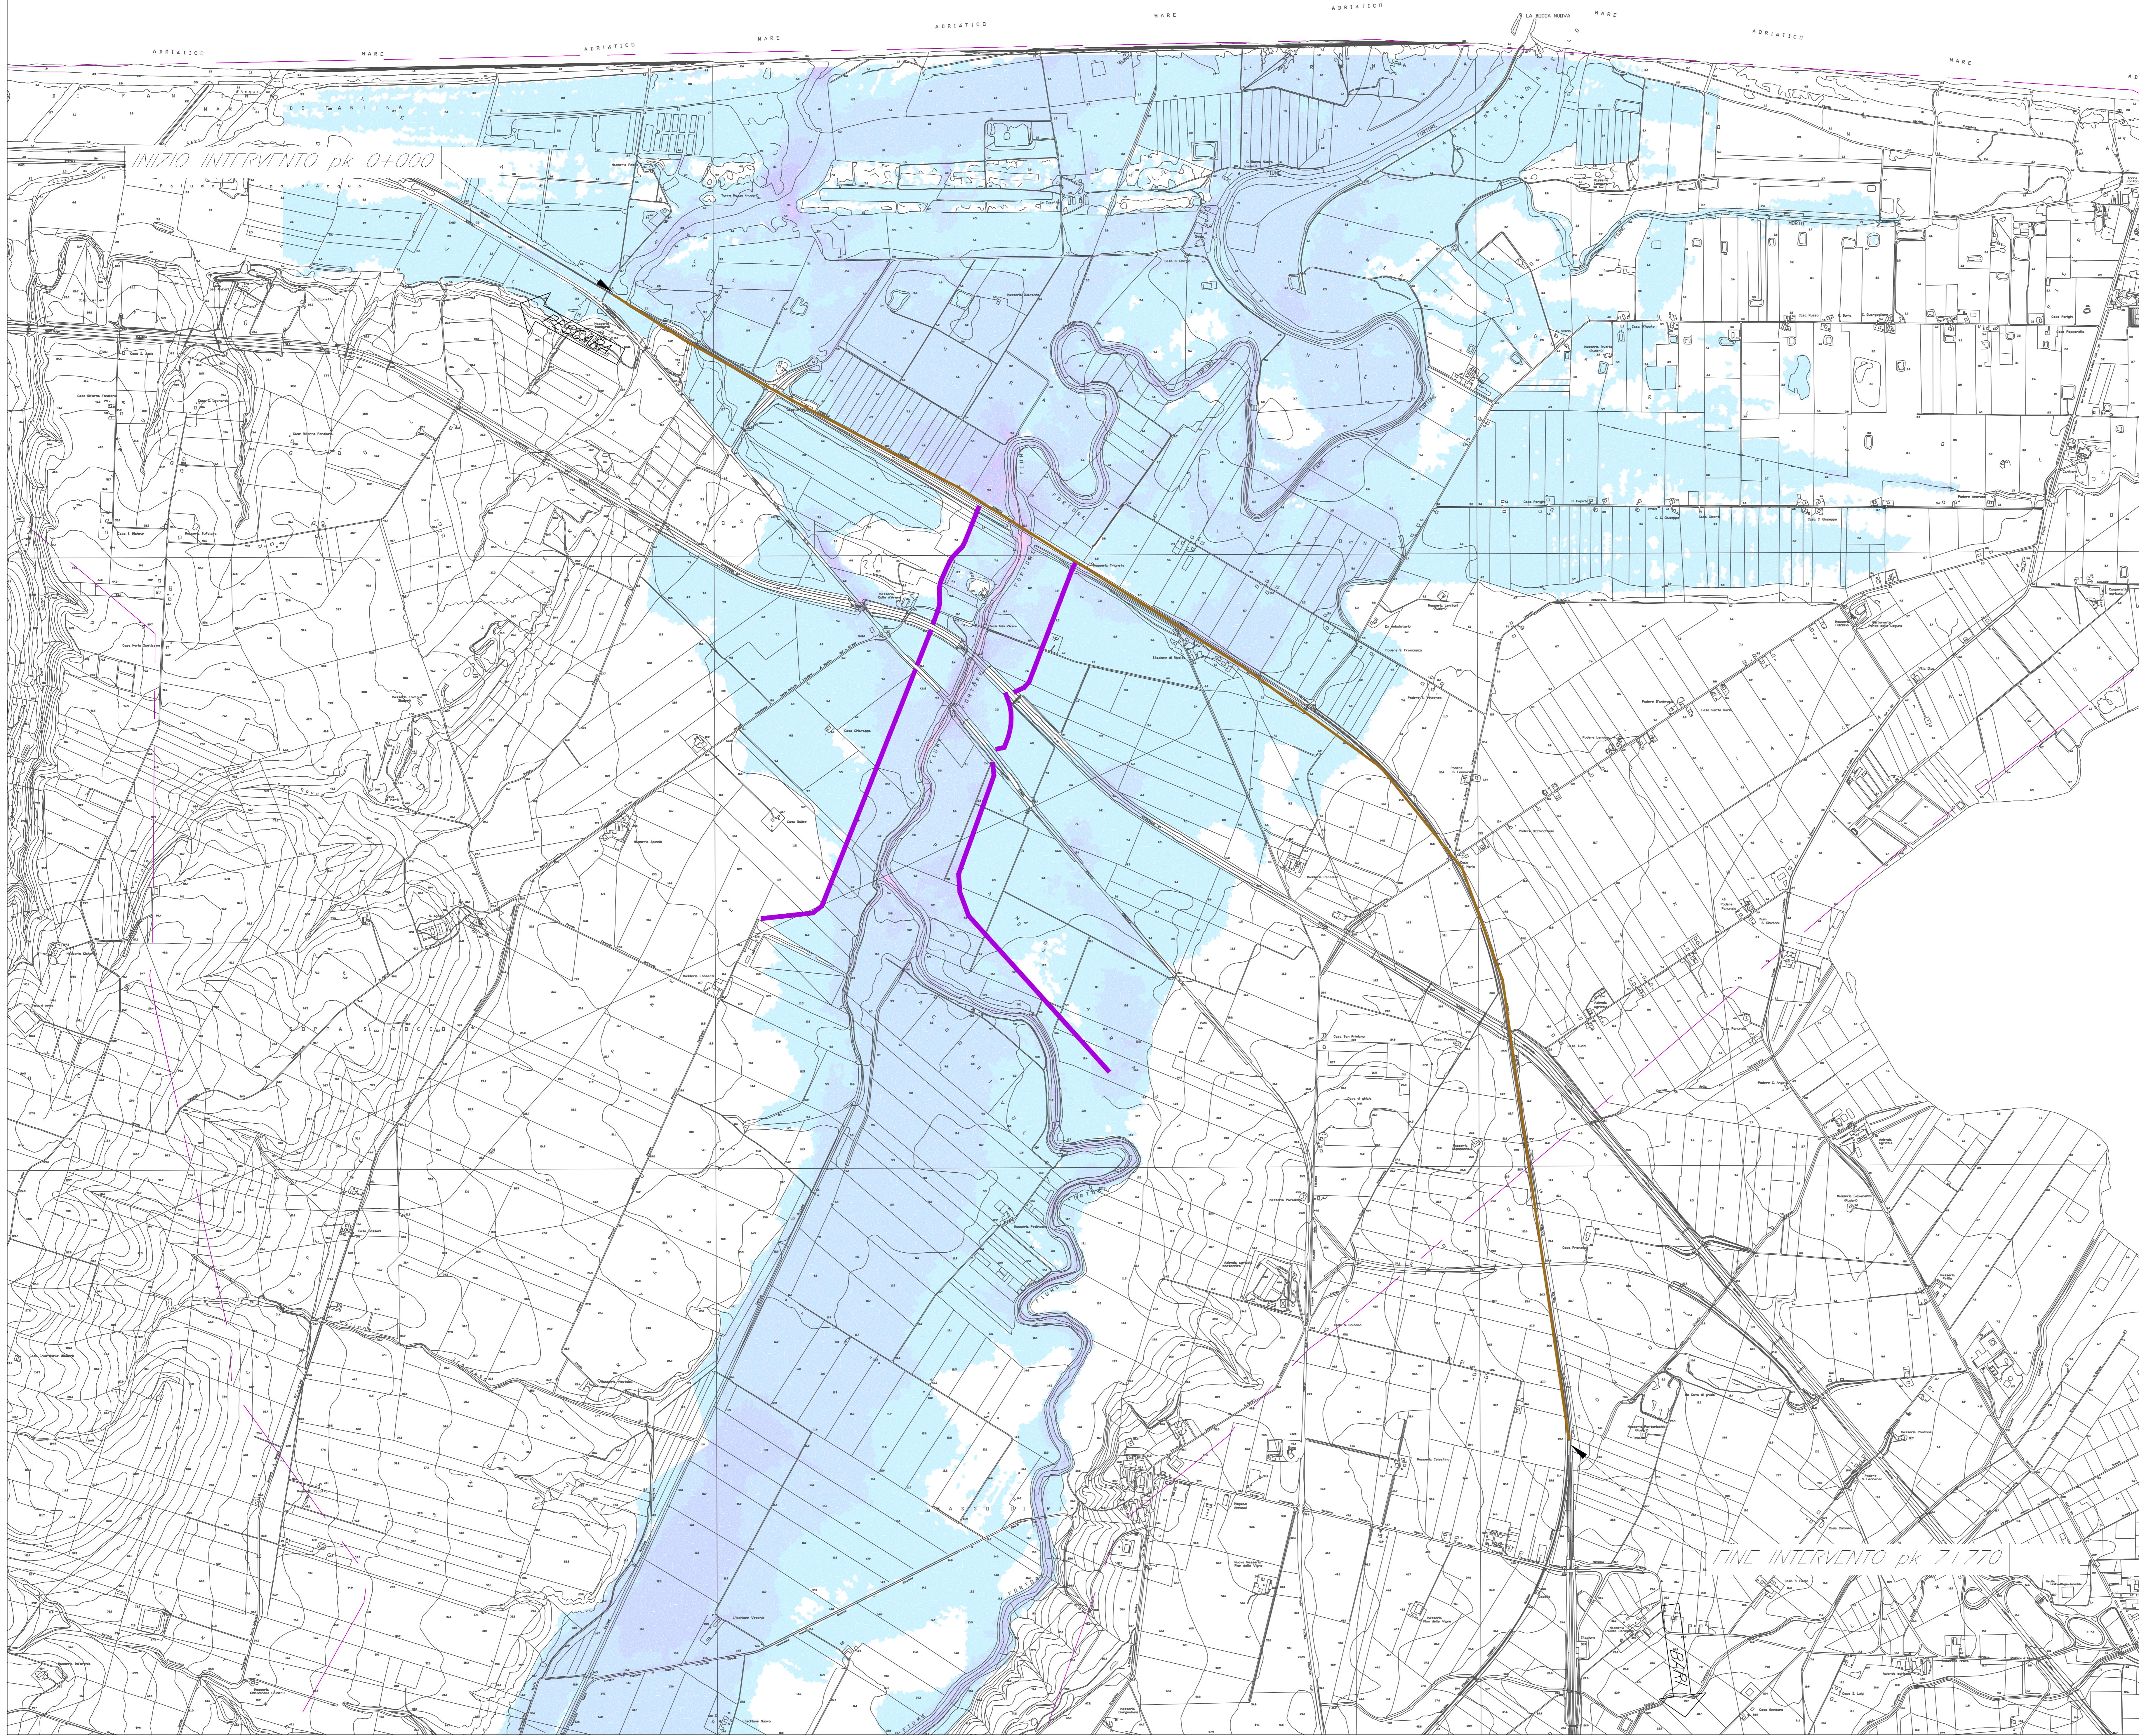

- Asse tracciato
- Confine del modello bidimensionale
- Argini previsti negli interventi prioritari finalizzati all'aumento delle condizioni di sicurezza idraulica del corso d'acqua lungo l'asta principale del Fiume Fortore sotteso alla diga di Occhito - Primo Lotto, comuni di Lesina e Serracapriola - (opere oggetto di differente appalto - Regione Puglia).

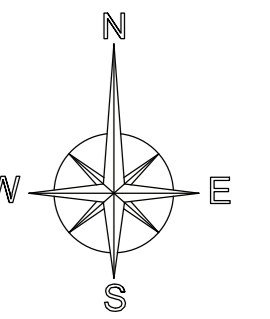

COMMITTENTE:
RFI
 RETE FERROVIARIA ITALIANA
 GRUPPO FERROVIE DELLO STATO ITALIANE
 DIREZIONE INVESTIMENTI
 DIREZIONE PROGRAMMI INVESTIMENTI
 DIRETTRICE SUD - PROGETTO ADRIATICA

DIREZIONE LAVORI:
ITALFERR
 GRUPPO FERROVIE DELLO STATO ITALIANE

APPALTATORE:
compat **ADAGOSTINO**
 COSTRUZIONI SERRAVALLE **SIF**

PROGETTAZIONE:
 MANDATARIA: **Via** MANDANTI: **pro** **HUB** **MIOTOP**

PROGETTO ESECUTIVO
LINEA PESCARA - BARI
RADDOPPIO DELLA TRATTA FERROVIARIA TERMOLI - LESINA
LOTTO 1: RIPALTA - LESINA

PLANIMETRIA AREE DI ESONDAZIONE ANTE OPERAM
 VELOCITA' MASSIME T=200 anni

APPALTATORE:
COMPAT S.p.A.
 Il Direttore Tecnico
 (Ing. Giuglielmo Babin)

COMMESSA/LOTTO FASE ENTE TIPO DOC. OVERADISCIPLINA PROGR. REV.
 I107 01 E 22 P4 I00002 013 A

Rev.	Descrizione	Redatto	Data	Verificato	Data	Approvato	Data	Autorizzato	Data
A	Elaborazione	Mancini	Apr. 22	G. Cerano	Apr. 22	V. Serrini	Apr. 22		