




Velocità in m/s

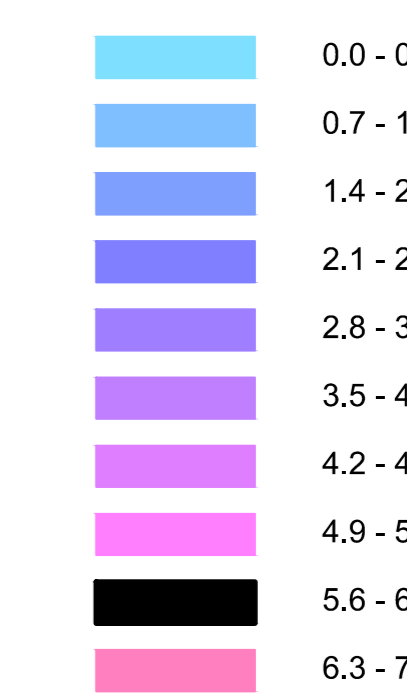

Asse tracciato

Confine del modello bidimensionale

Argini previsti negli "Interventi prioritari finalizzati all'aumento delle condizioni di sicurezza idraulica del corso d'acqua lungo l'asta principale del Fiume Fortore sotteso alla diga di Occhito" - "Primo Lotto", comuni di Lesina e Serracapriola - (opere oggetto di differente appalto - Regione Puglia).

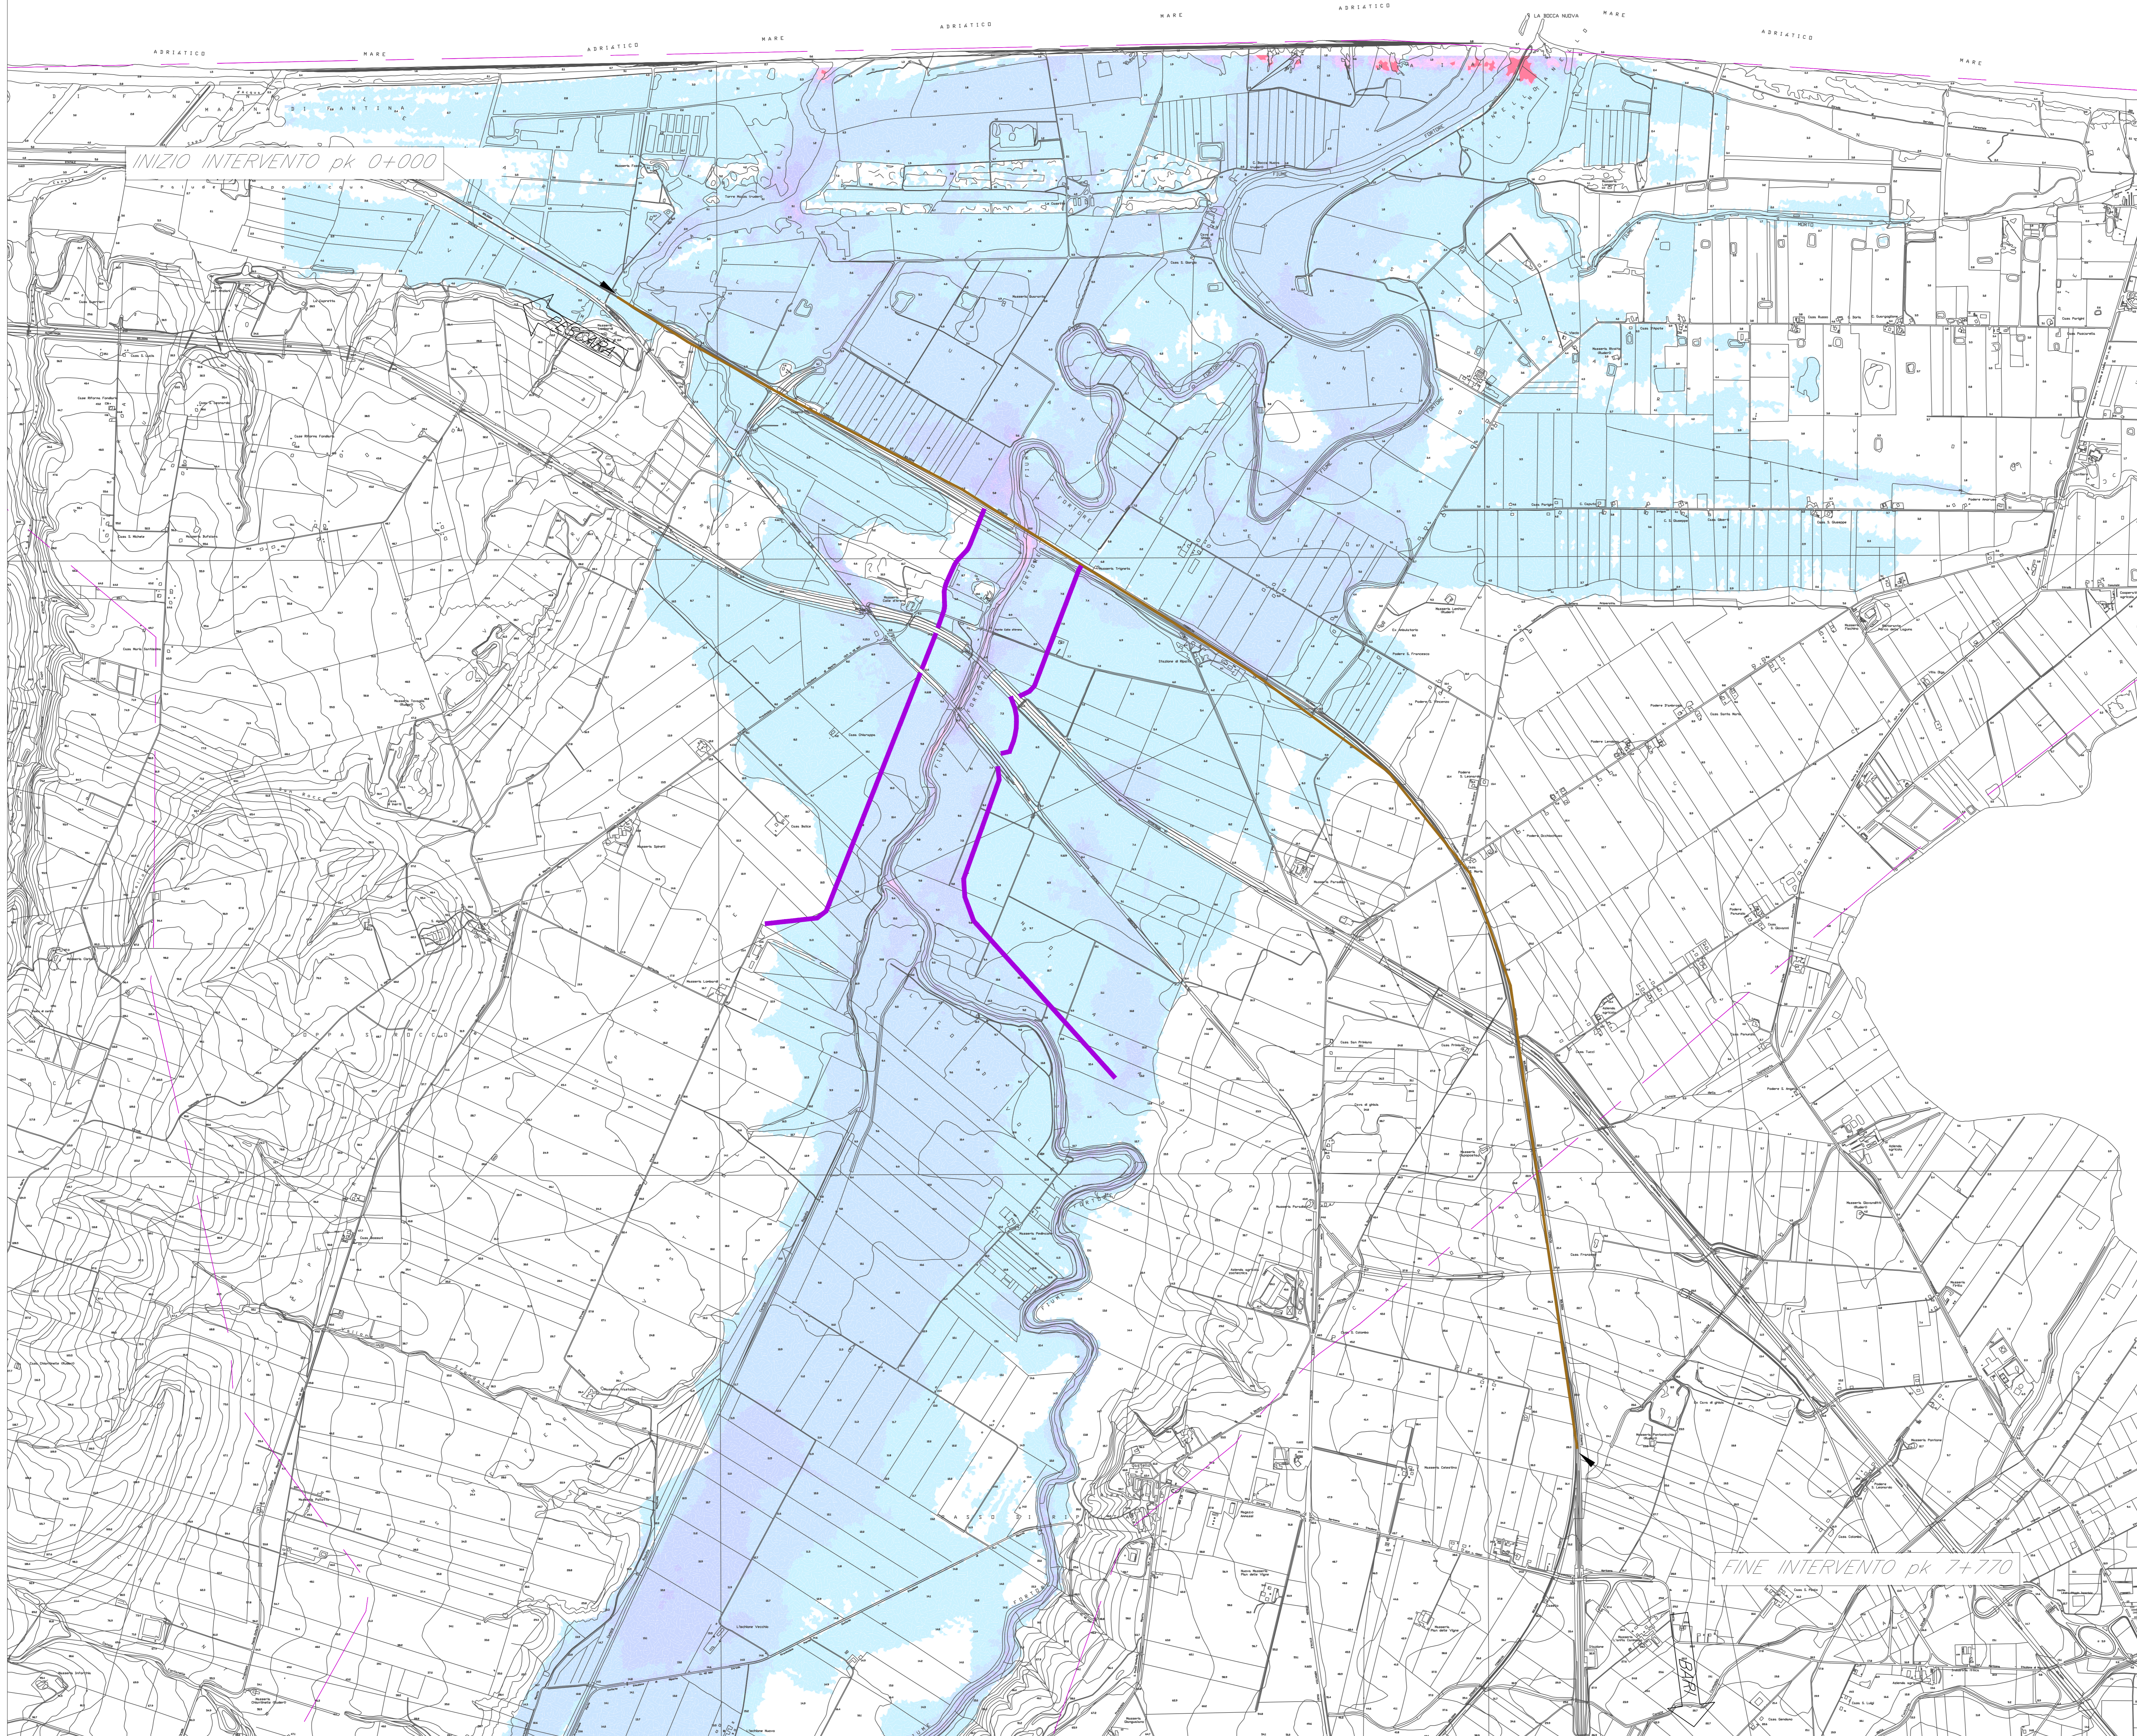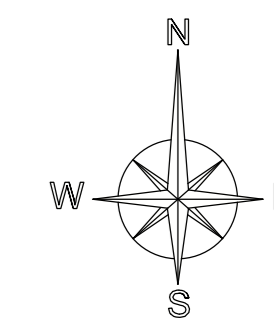

COMMITTENTE:  
**RFI**  
 RETE FERROVIARIA ITALIANA  
 GRUPPO FERROVIE DELLO STATO ITALIANE  
 DIREZIONE INVESTIMENTI  
 DIREZIONE PROGRAMMI INVESTIMENTI  
 DIRETTRICE SUD - PROGETTO ADRIATICA

DIREZIONE LAVORI:  
**ITALFERR**  
 GRUPPO FERROVIE DELLO STATO ITALIANE

APPALTATORE:  
**compat** **ADAGOSTINO** **CONSTRUDON** **INERNO** **SIFPI**

MANDATARIA: **Via** **MANDANTI** **pro** **HUB** **MIOTOP**

PROGETTO ESECUTIVO  
**LINEA PESCARA - BARI**  
**RADDOPPIO DELLA TRATTA FERROVIARIA TERMOLI - LESINA**  
**LOTTO 1: RIPALTA - LESINA**

PLANIMETRIA AREE DI ESONDAZIONE ANTE OPERAM  
 VELOCITA' MASSIME T=300 anni

APPALTATORE: **COMPAT S.p.A.**  
 Il Direttore Tecnico  
 (Ing. Giuglielmo Babin)

COMMESSA/LOTTO: **1107 01** FASE: **22** ENTE: **P4** TIPO DOC.: **ID0002** CEE/ADISCIPLINA: **014** PROG.: **A** REV.: **1**

Rev.	Descrizione	Redatto	Data	Verificato	Data	Approvato	Data	Autorizzato	Data
A	Elaborazione	Manzoni	Apr. 22	O. Casero	Apr. 22	V. Serrati	Apr. 22	T. Pella	Apr. 22