
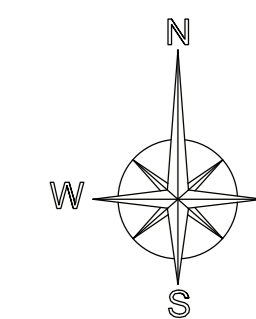



Velocità in m/s

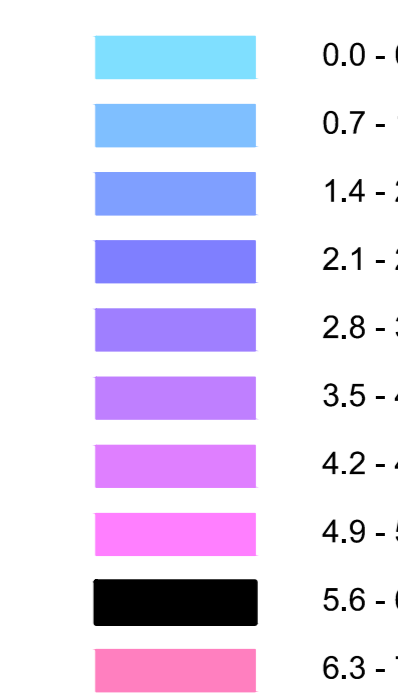

Asse tracciato

Confine del modello bidimensionale

Argini previsti negli interventi prioritari finalizzati all'aumento delle condizioni di sicurezza idraulica del corso d'acqua lungo l'asta principale del Fiume Fortore sotteso alla diga di Occhito - Primo Lotto, comuni di Lesina e Serracapriola - (opere oggetto di differente appalto - Regione Puglia).

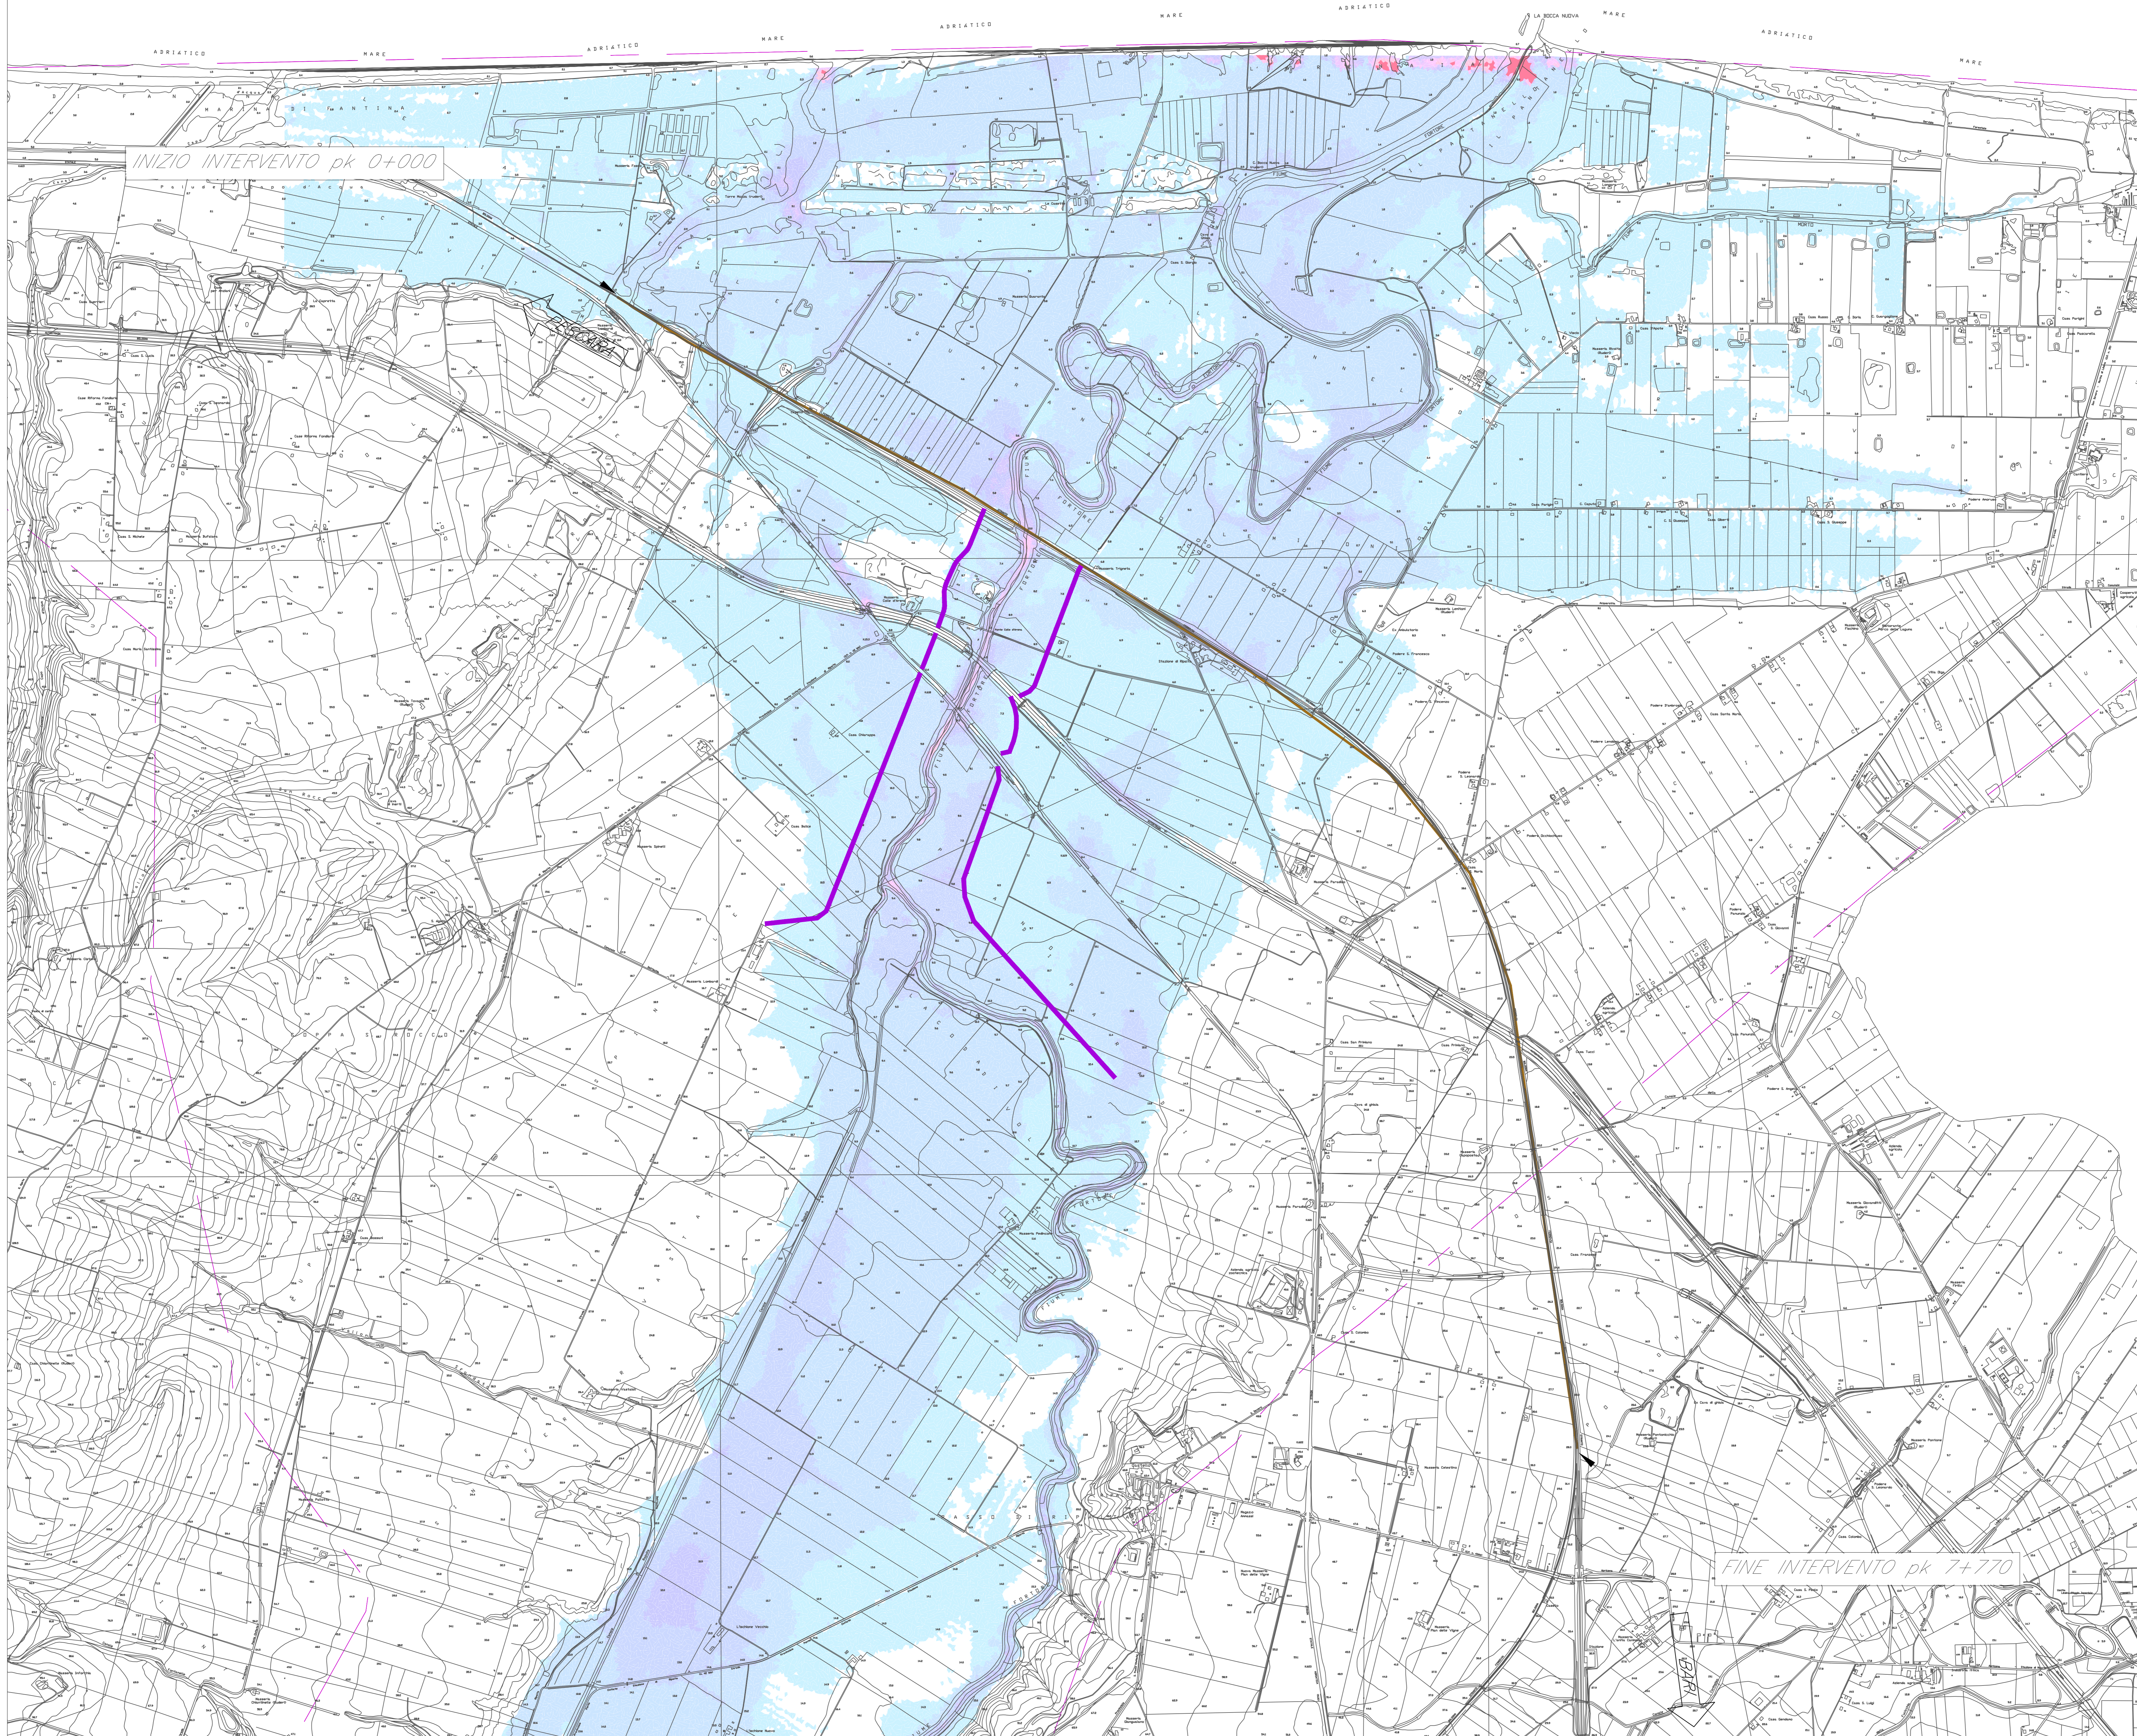

COMMITTENTE: **RFI**
 RETE FERROVIARIA ITALIANA
 GRUPPO FERROVIE DELLO STATO ITALIANE
 DIREZIONE INVESTIMENTI
 DIREZIONE PROGRAMMI INVESTIMENTI
 DIRETTRICE SUD - PROGETTO ADRIATICA

DIREZIONE LAVORI: **ITALFERR**
 GRUPPO FERROVIE DELLO STATO ITALIANE

APPALTATORE: **compas** **AGOSTINO COSTRUZIONI** **SIPRI**

MANDATARIA: **Via** **pro** **HUB** **MIOTOP**

PROGETTO ESECUTIVO
LINEA PESCARA - BARI
RADDOPPIO DELLA TRATTA FERROVIARIA TERMOLI - LESINA
LOTTO 1: RIPALTA - LESINA

PLANIMETRIA AREE DI ESONDAZIONE ANTE OPERAM
 VELOCITA' MASSIME T=500 anni

APPALTATORE: **compas** S.p.A.
 Il Direttore Tecnico
 (Ing. Giuglielmo Babini)

PROGETTISTA: **AGOSTINO COSTRUZIONI** S.p.A.
 Il Direttore Tecnico
 (Ing. Giuglielmo Babini)

SCALA: 1:10'000

COMMESSA/LOTTO: FASE: ENTE: RPO DOC. OPERA/DISCIPLINA: PROGR. REV.

1107 01 22 P4 100002 015 A

Reviz.	Descrizione	Redatto	Data	Verificato	Data	Approvato	Data	Autorizzato	Data
A	Elaborazione	Manzoni	Apr. 22	G. Cerano	Apr. 22	V. Sereni	Apr. 22		

File: L1071E2ZP4ID000215A.DWG n. Elab.: 439