
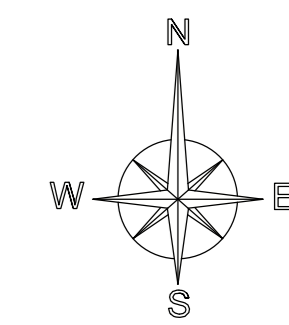



Velocità in m/s

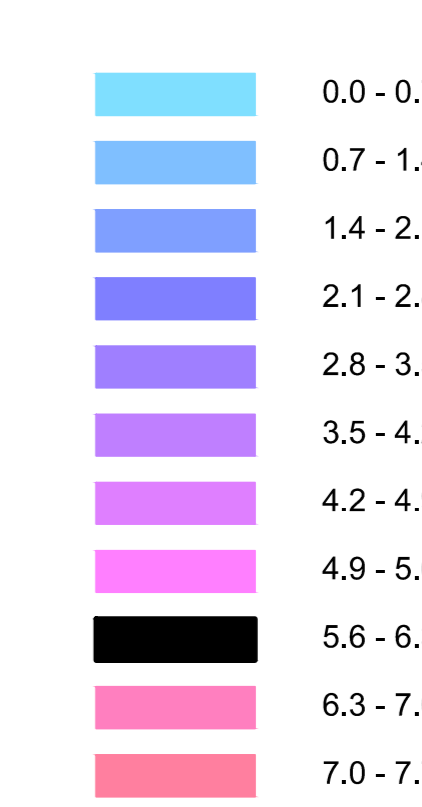


Confine del modello bidimensionale

Argini previsti negli "Interventi prioritari finalizzati all'aumento delle condizioni di sicurezza idraulica del corso d'acqua lungo l'asta principale del Fiume Fortore sotteso alla diga di Occhito" - Primo Lotto, comuni di Lesina e Serracapriola - (opere oggetto di differente appalto - Regione Puglia).

Linea ferroviaria di progetto, tipologie:

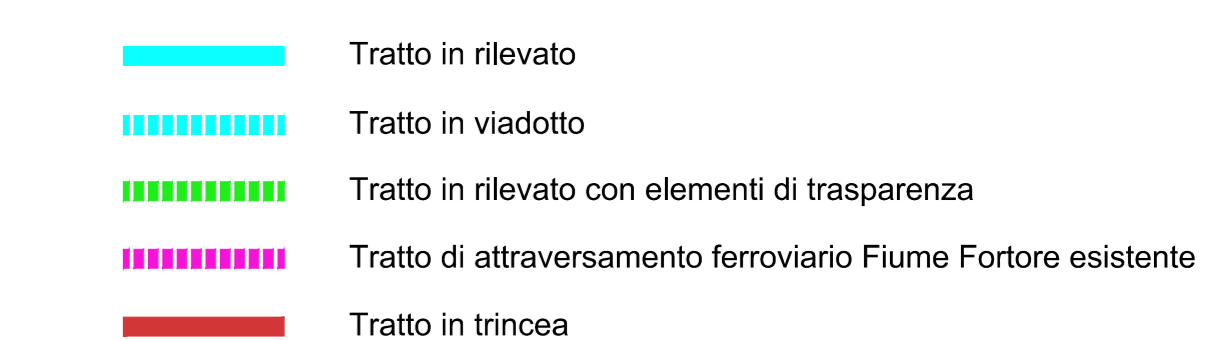

NOTA - La configurazione "Post Operam" implementata nel modello bidimensionale riproduce lo stato di progetto delle opere ferroviarie e idrauliche connesse e lo stato dei luoghi conseguente alla realizzazione degli "Interventi prioritari finalizzati all'aumento delle condizioni di sicurezza idraulica del corso d'acqua lungo l'asta principale del Fiume Fortore sotteso alla diga di Occhito" - Primo Lotto

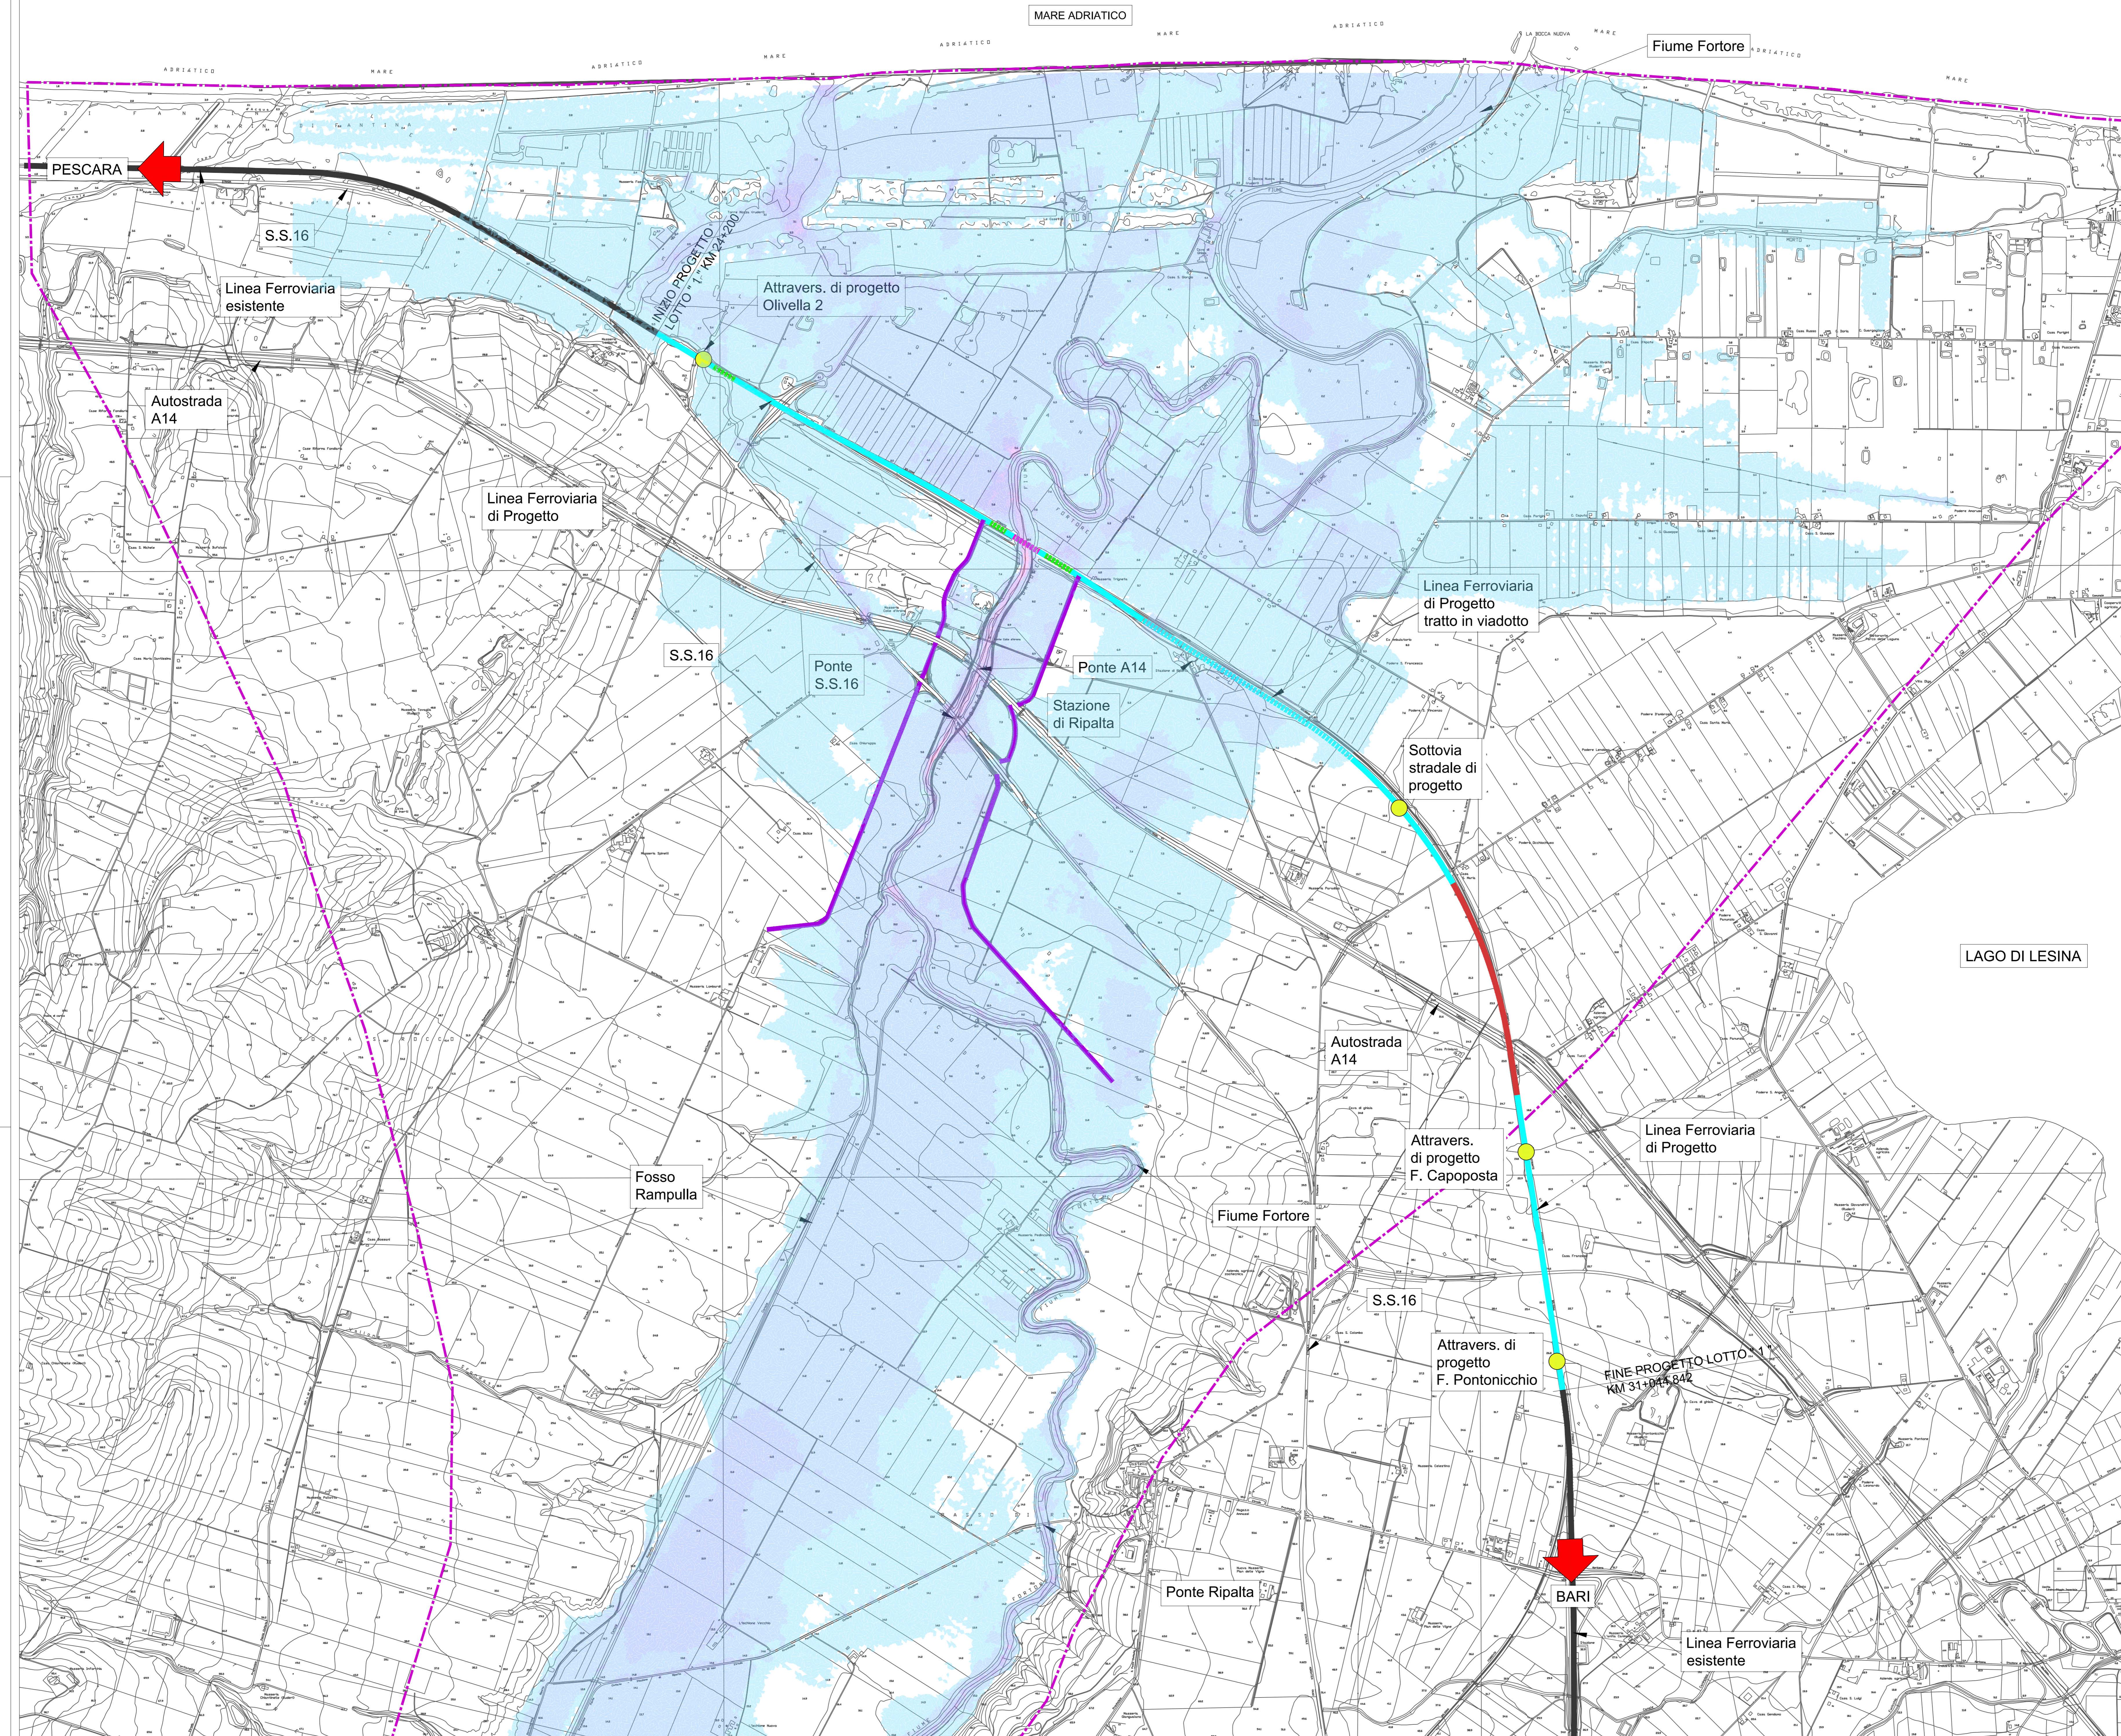

COMMITTENTE: **RFI** RETE FERROVIARIA ITALIANA
 GRUPPO FERROVIE DELLO STATO ITALIANE
 DIREZIONE INVESTIMENTI
 DIREZIONE PROGRAMMI INVESTIMENTI
 DIRETTRICE SUD - PROGETTO ADRIATICA

DIREZIONE LAVORI: **ITALFERR** GRUPPO FERROVIE DELLO STATO ITALIANE

APPALTATORE: **COMPAT** **ADAGOSTINO** **SIPRI**
 COSTRUZIONI SENNARIE

MANDATARIA: **Via** **pro** **HUB** **MIOTOP**

PROGETTO ESECUTIVO
LINEA PESCARA - BARI
RADDOPPIO DELLA TRATTA FERROVIARIA TERMOLI - LESINA
LOTTO 1: RIPALTA - LESINA

PLANIMETRIA AREE DI ESONDAZIONE POST OPERAM
 VELOCITA' MASSIME T=200 anni

APPALTATORE: **COMPAT** **ADAGOSTINO** **SIPRI**
 Il Direttore Tecnico **GIUSEPPE BUBINI**
 (Ing. Giuglielmo Babini)

PROGETTAZIONE: **PROGETTAZIONE**
GIUSEPPE BUBINI
 PROFESSIONISTA

SCALA: 1:10'000

COMMESSA/LOTTO: **1107** FASE: **01** ENTE: **22** TIPO DOC.: **P4** COORDINAMENTO: **ID0002** PROG.: **018** REV.: **A**

Rev.	Descrizione	Redatto	Data	Verificato	Data	Approvato	Data	Autorizzato	Data
A	Elaborazione	Manfredi	Apr. 22	G. Babini	Apr. 22	V. Senni	Apr. 22		Apr. 22

File: L10701EZZP4ID0002018A.DWG n. Elab.: 442