
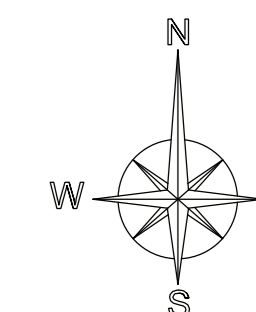



Velocità in m/s

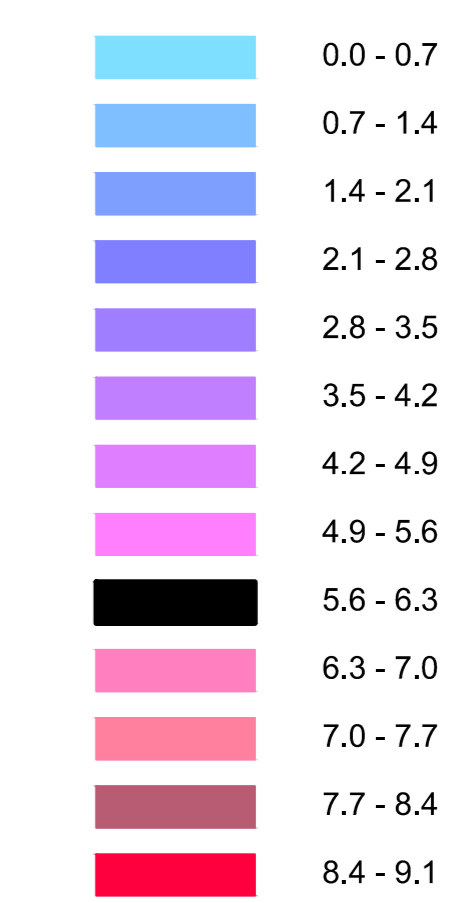


Confine del modello bidimensionale

Argini previsti negli 'Interventi prioritari finalizzati all'aumento delle condizioni di sicurezza idraulica del corso d'acqua lungo l'asta principale del Fiume Fortore sotteso alla diga di Occhito' - Primo Lotto', comuni di Lesina e Serracapriola - (opere oggetto di differente appalto - Regione Puglia).

Linea ferroviaria di progetto, tipologie:

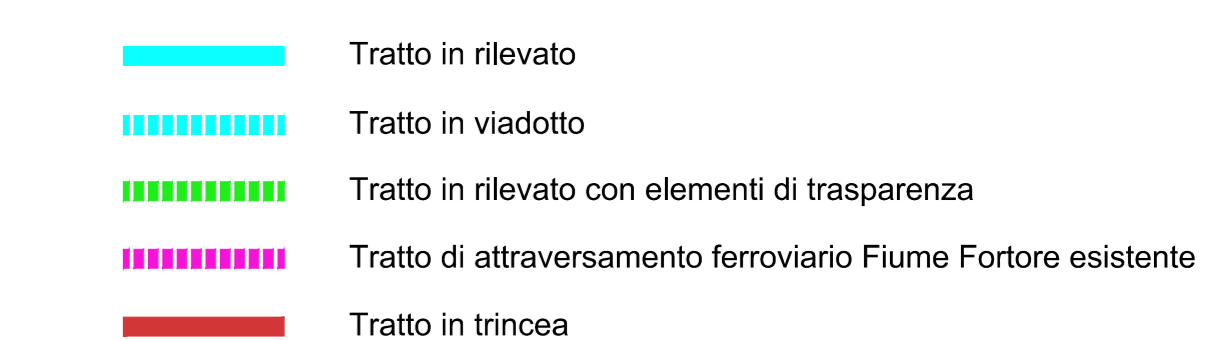

NOTA - La configurazione 'Post Operam' implementata nel modello bidimensionale riproduce lo stato di progetto delle opere ferroviarie e idrauliche connesse e lo stato dei luoghi conseguente alla realizzazione degli 'Interventi prioritari finalizzati all'aumento delle condizioni di sicurezza idraulica del corso d'acqua lungo l'asta principale del Fiume Fortore sotteso alla diga di Occhito' - Primo Lotto'.

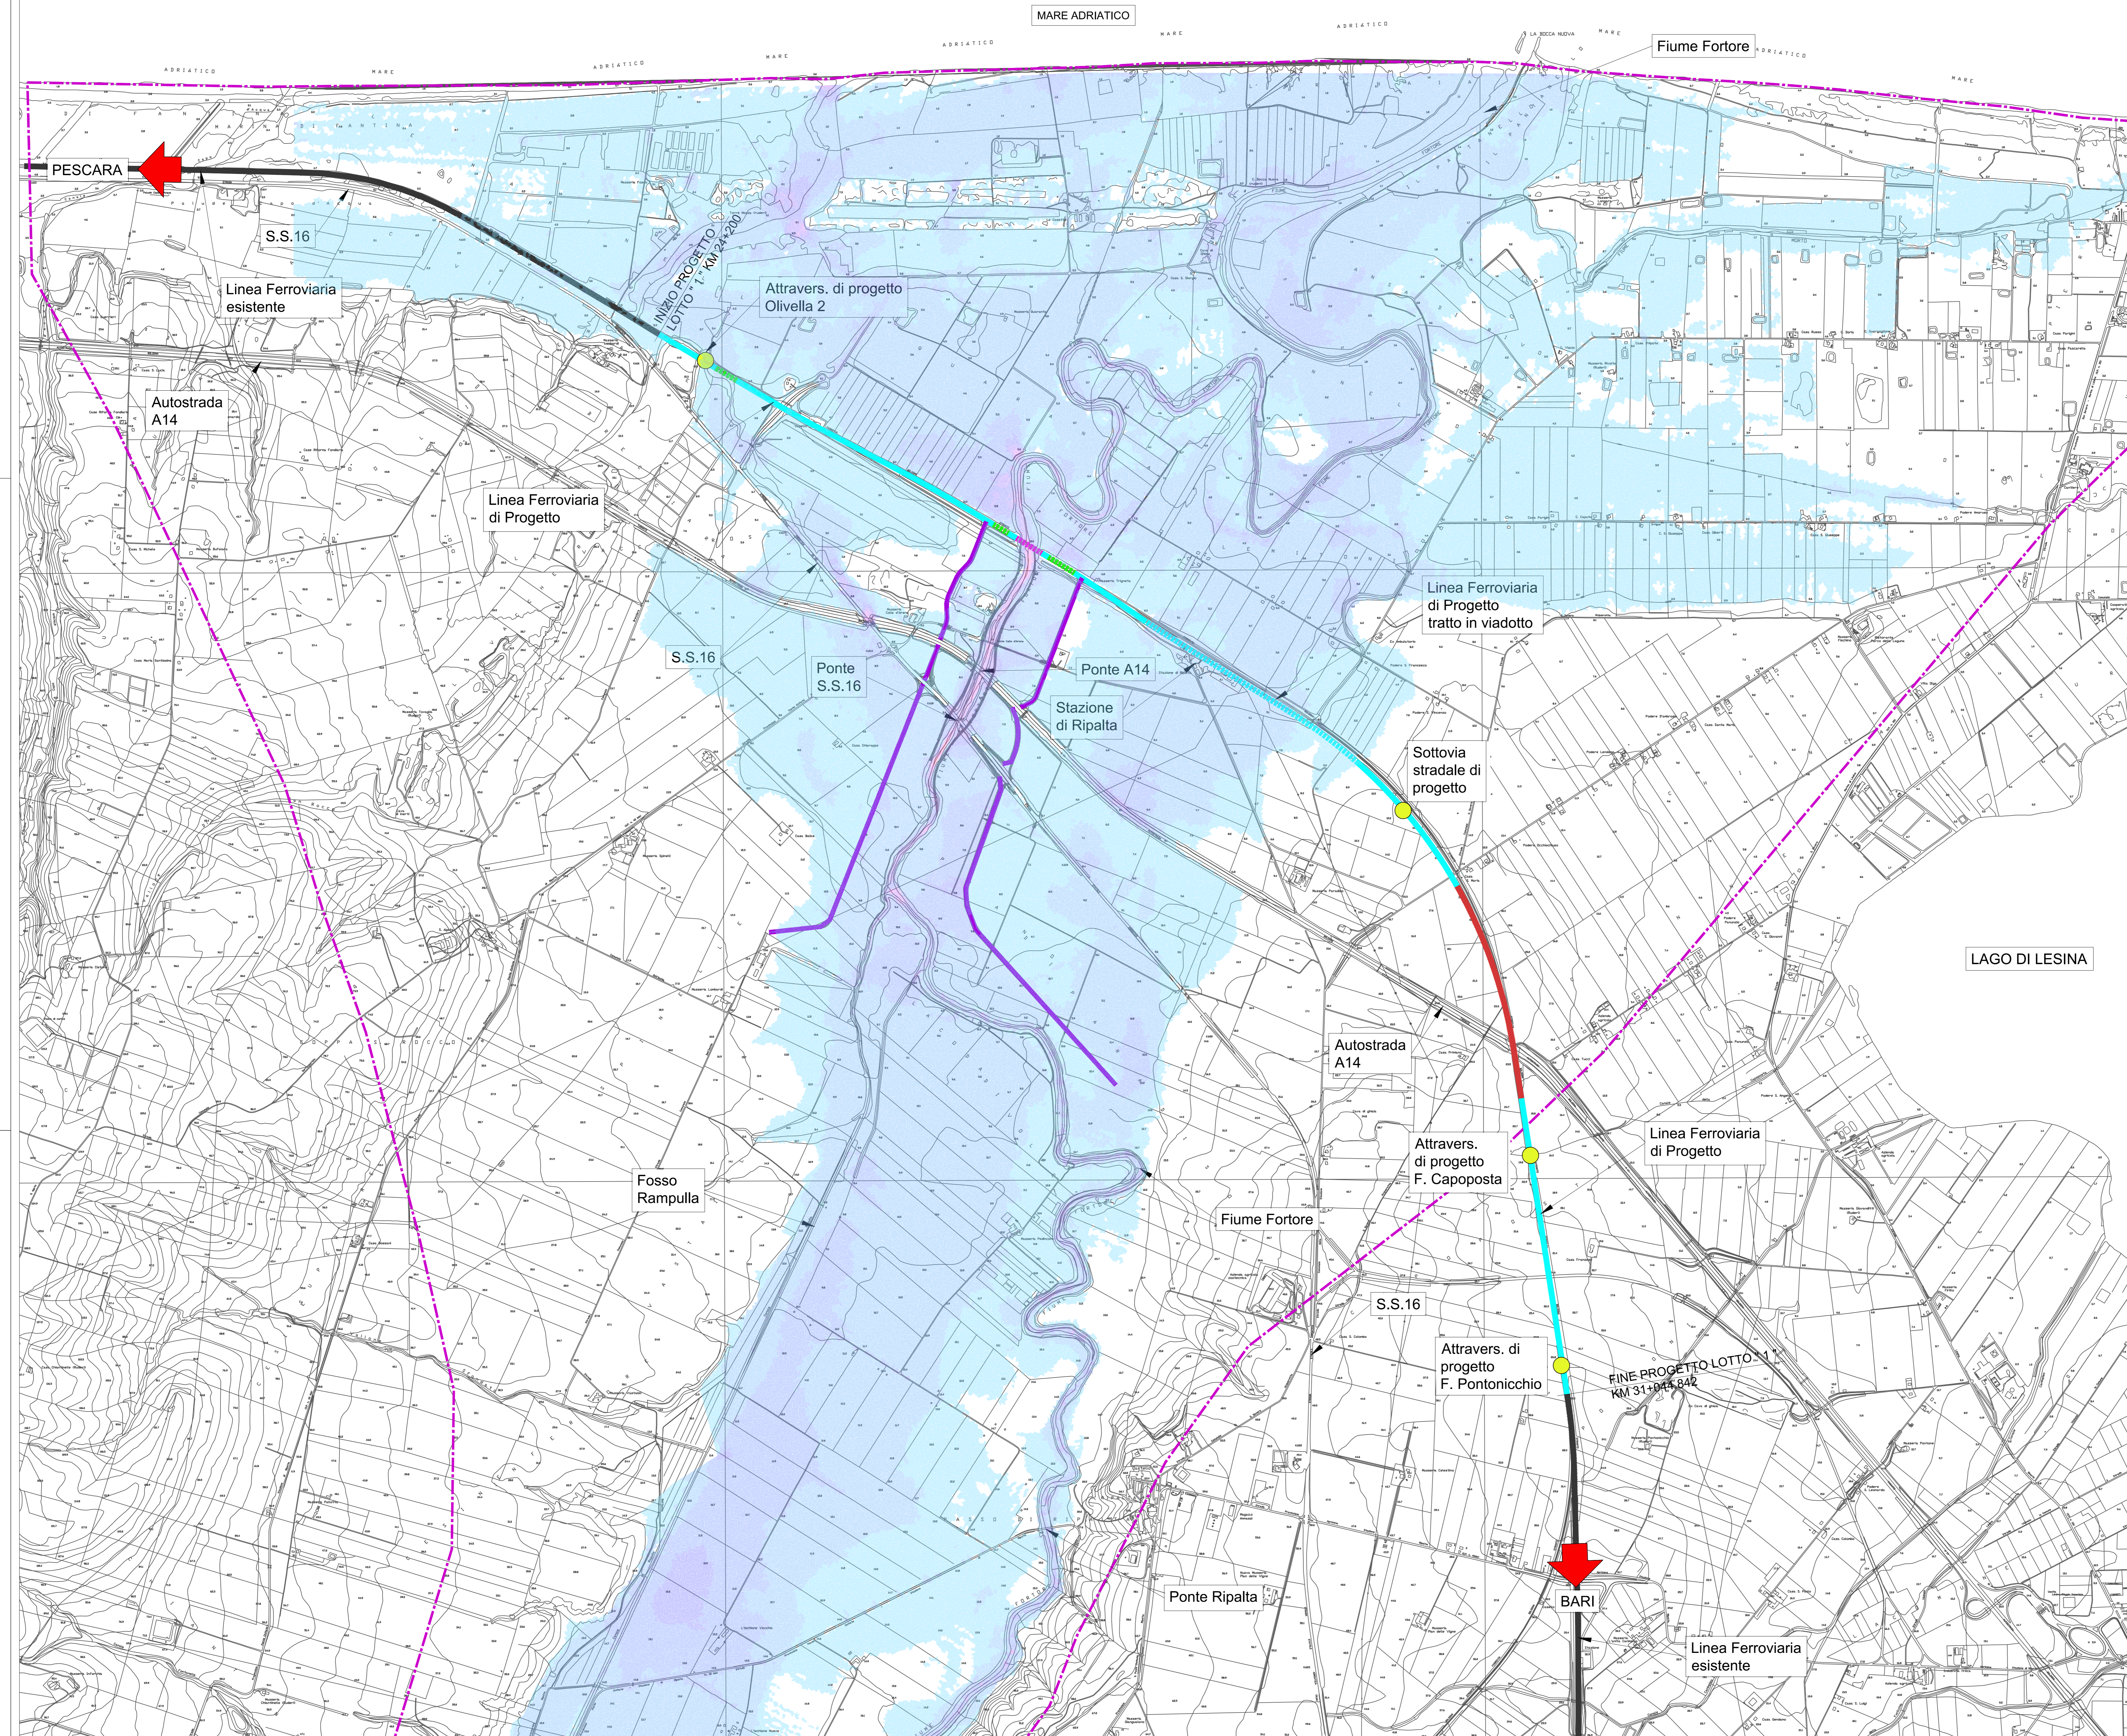

COMMITTENTE: **RFI** RETE FERROVIARIA ITALIANA
 GRUPPO FERROVIE DELLO STATO ITALIANE
 DIREZIONE INVESTIMENTI
 DIREZIONE PROGRAMMI INVESTIMENTI
 DIRETTRICE SUD - PROGETTO ADRIATICA

DIREZIONE LAVORI: **ITALFERR** GRUPPO FERROVIE DELLO STATO ITALIANE

APPALTATORE: **compat** **ADAGOSTINO** **CONSTRUTTORI** **SENIGALLIA** **SIPRI**

PROGETTAZIONE: **MANDATARIA** **Via** **MANDANTI** **pro** **HUB** **MOTOP**

PROGETTO ESECUTIVO
LINEA PESCARA - BARI
RADDOPPIO DELLA TRATTA FERROVIARIA TERMOLI - LESINA
LOTTO 1: RIPALTA - LESINA

PLANIMETRIA AREE DI ESONDAZIONE POST OPERAM
 VELOCITA' MASSIME T=500 ANNI

APPALTATORE: **COMPAT S.p.A.**
 Il Direttore Tecnico
 (Ing. Giampaolo Babin)

SCALA: 1:10'000

COMMESSA/LOTTO FASE ENTE TIPO DOC. OPERA/DISCIPLINA Progr. REV.

1107	01	22	P4	100002	020	A
------	----	----	----	--------	-----	---

Rev.	Descrizione	Redatto	Data	Verificato	Data	Approvato	Data	Autorizzato	Data
A	Elaborazione		Apr. 22	G. Babin	Apr. 22	V. Senigallia	Apr. 22		Apr. 22

File: L10701EZZP4ID00020A.DWG n. Elab.: 444