

 
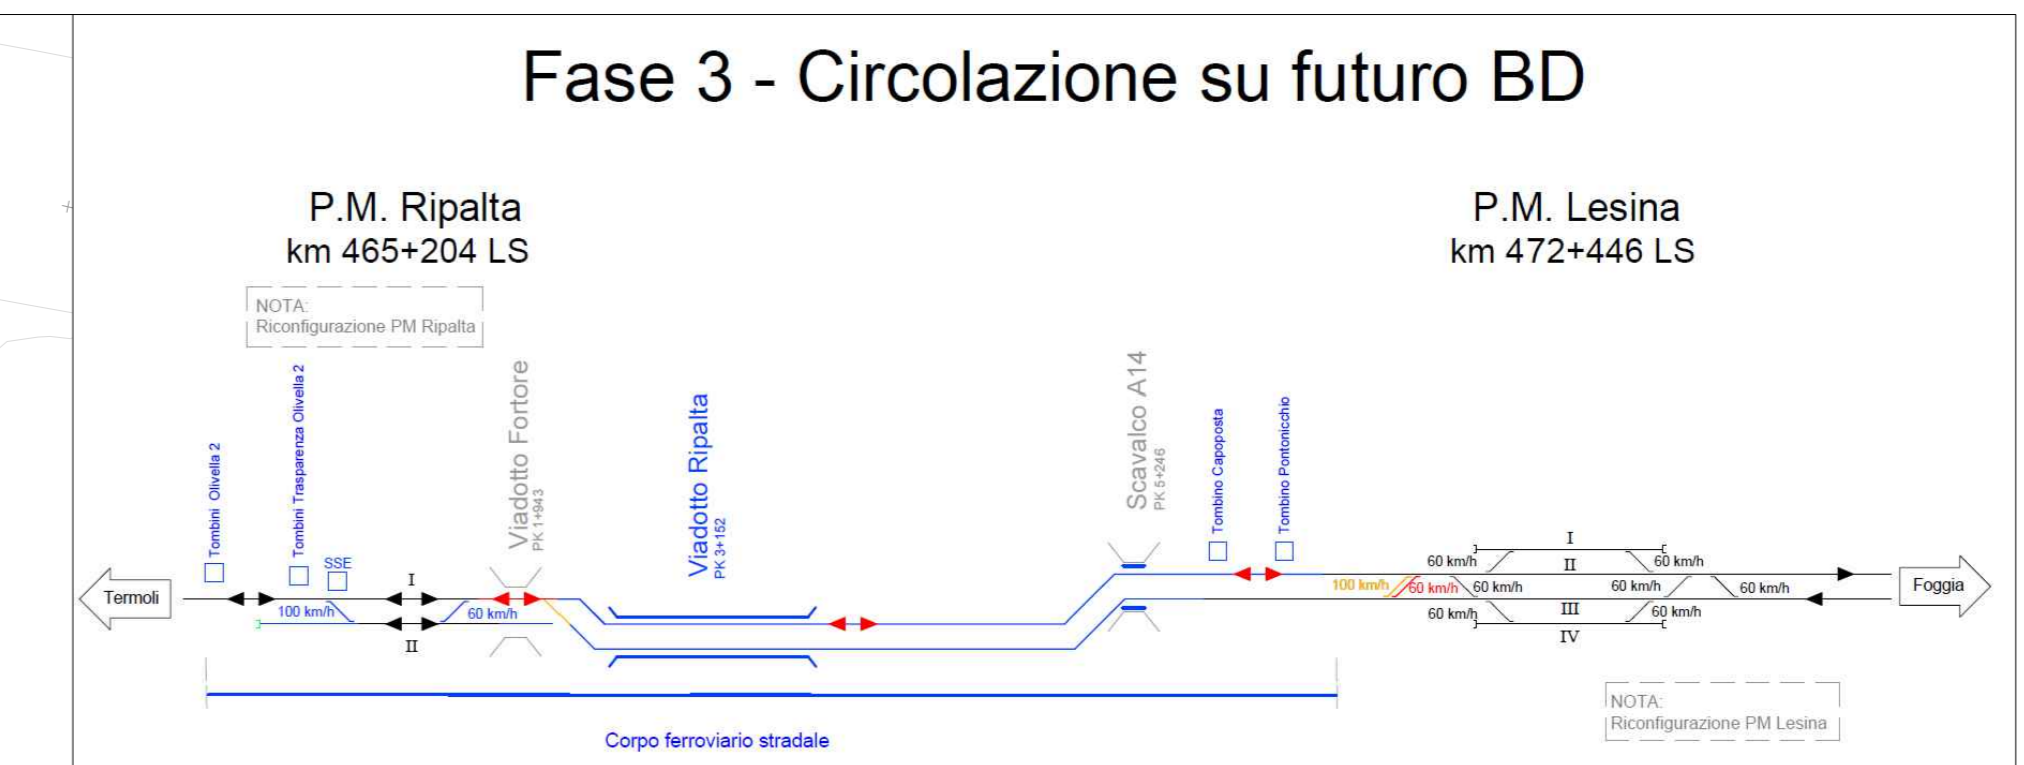
 
 
 
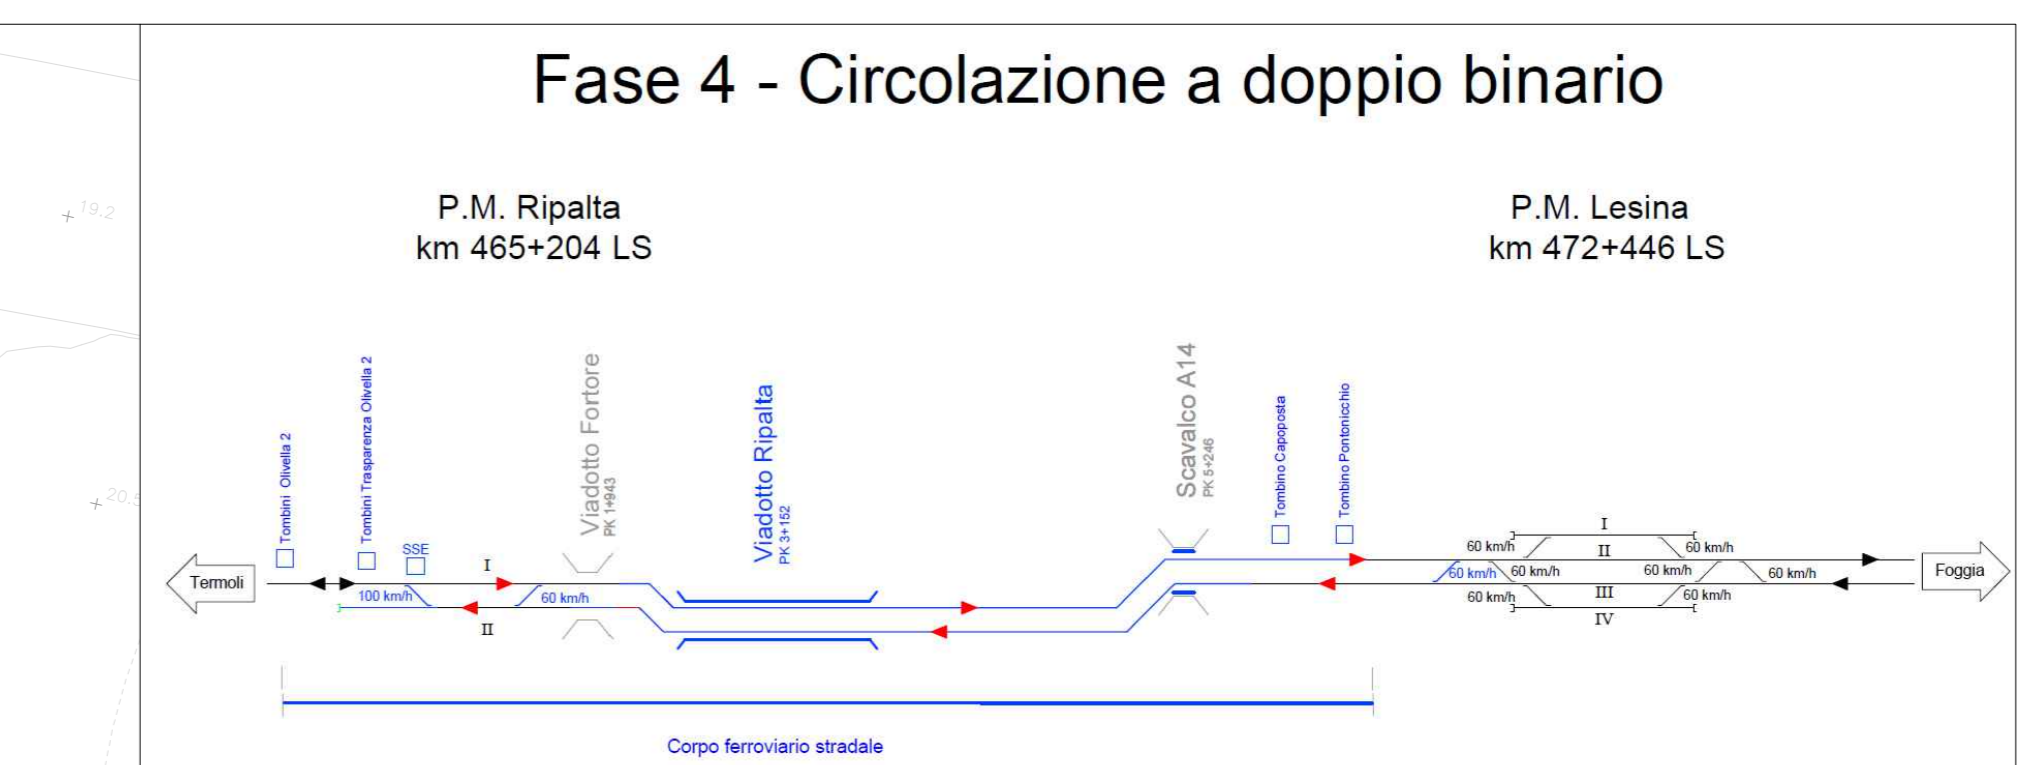


Fase 3 - Circolazione su Futuro B.D.

 

Fase 4 - Circolazione a doppio binario

 

Fase 3: Circolazione su binario Dispari BD

- Demolizione binario flesso provvisorio dal km 1+783.52 al km 2+162.11 (da km 1+783.52 a km 2+010.56 spostamento binario per realizzazione allaccio BD)
- Demolizione comunicazione esistente a termine dell'intervento
- Realizzazione nuova comunicazione a 50 km/h al km 7+388.74 (dovranno essere effettuate tutte le verifiche necessarie per l'attivazione alla velocità massima)
- Binario dispari lato mare:
 - Realizzazione nuovo binario del km 1+783.52 al km 2+010.56 (allaccio nuovo binario dispari all'attuale binario in esercizio tramite spostamento di un tratto di binario del flesso provvisorio)
 - Completamento corpo stradale e opere idrauliche in corrispondenza del tratto sede ferroviaria dismessa.

Fase 4: Circolazione su doppio binario

- Demolizione tronchino di cantiere e relativo deviatolo su binario pari al km 1+079.97
- Binario pari lato monte:
 - Realizzazione nuovo binario dalla progressiva 1+914.64 m alla prog: 2+162.11 m (allaccio del nuovo binario pari al tratto già realizzato in fase 1a).

LEGENDA

- Impianti attuali
- Binario da costruire
- Binario da demolire
- OO. CC. e binari costruiti
- Binario provvisorio da costruire
- Binario provvisorio costruito
- Binario esistente rettificato/spostato

COMMITTENTE: **RFI** RETE FERROVIARIA ITALIANA GRUPPO FERROVIE DELLO STATO ITALIANO DIREZIONE INVESTIMENTI DIREZIONE PROGRAMMI INVESTIMENTI DIRETTRICE SUD - PROGETTO ADRIATICA

DIREZIONE LAVORI: **ITALFERR** GRUPPO FERROVIE DELLO STATO ITALIANO

APPALTATORE: **compat** **AD ASSISTIND** **COMPTON** **SEBES**

MANDATARIA: **VIA** **VIAPRO** **HUB** **VIOTOP**

PROGETTO ESECUTIVO
LINEA PESCARA - BARI
RADDOPPIO DELLA TRATTA FERROVIARIA TERMOLI - LESINA
LOTTO 1: RIPALTA - LESINA

ELABORATI LINEE
 Planimetria fase costruttive - Tav. 4 di 4

APPALTATORE	PROGETTAZIONE	SCALA:
COMPAT	VIAPRO	1:2000

COMMESSA/LOTTO	FASE	ENTE	TIPO DOC.	OPERAZIONE/PLN	PROG.	REV.
L107	01	RFI	P6	IF0004	003	C

Rev.	Descrizione	Redatto	Data	Verificato	Data	Approvato	Data	Autorizzato Data
A	Invio in sede	A. Pavesi	Ottobre 2011	D. Maresca	Ottobre 2011	M. Caputo	Ottobre 2011	
B	Revisione	M. Corbelli	Aprile 2012	D. Maresca	Aprile 2012	M. Caputo	Aprile 2012	
C	Revisione	M. Corbelli	Giugno 2012	D. Maresca	Giugno 2012	M. Caputo	Giugno 2012	

Fig. L0701E2P6IF0004003C.DWG