


PLANIMETRIA DI TRACCIAMENTO - Tav. 3 di 4  
Scala 1:2000

K-PLAN

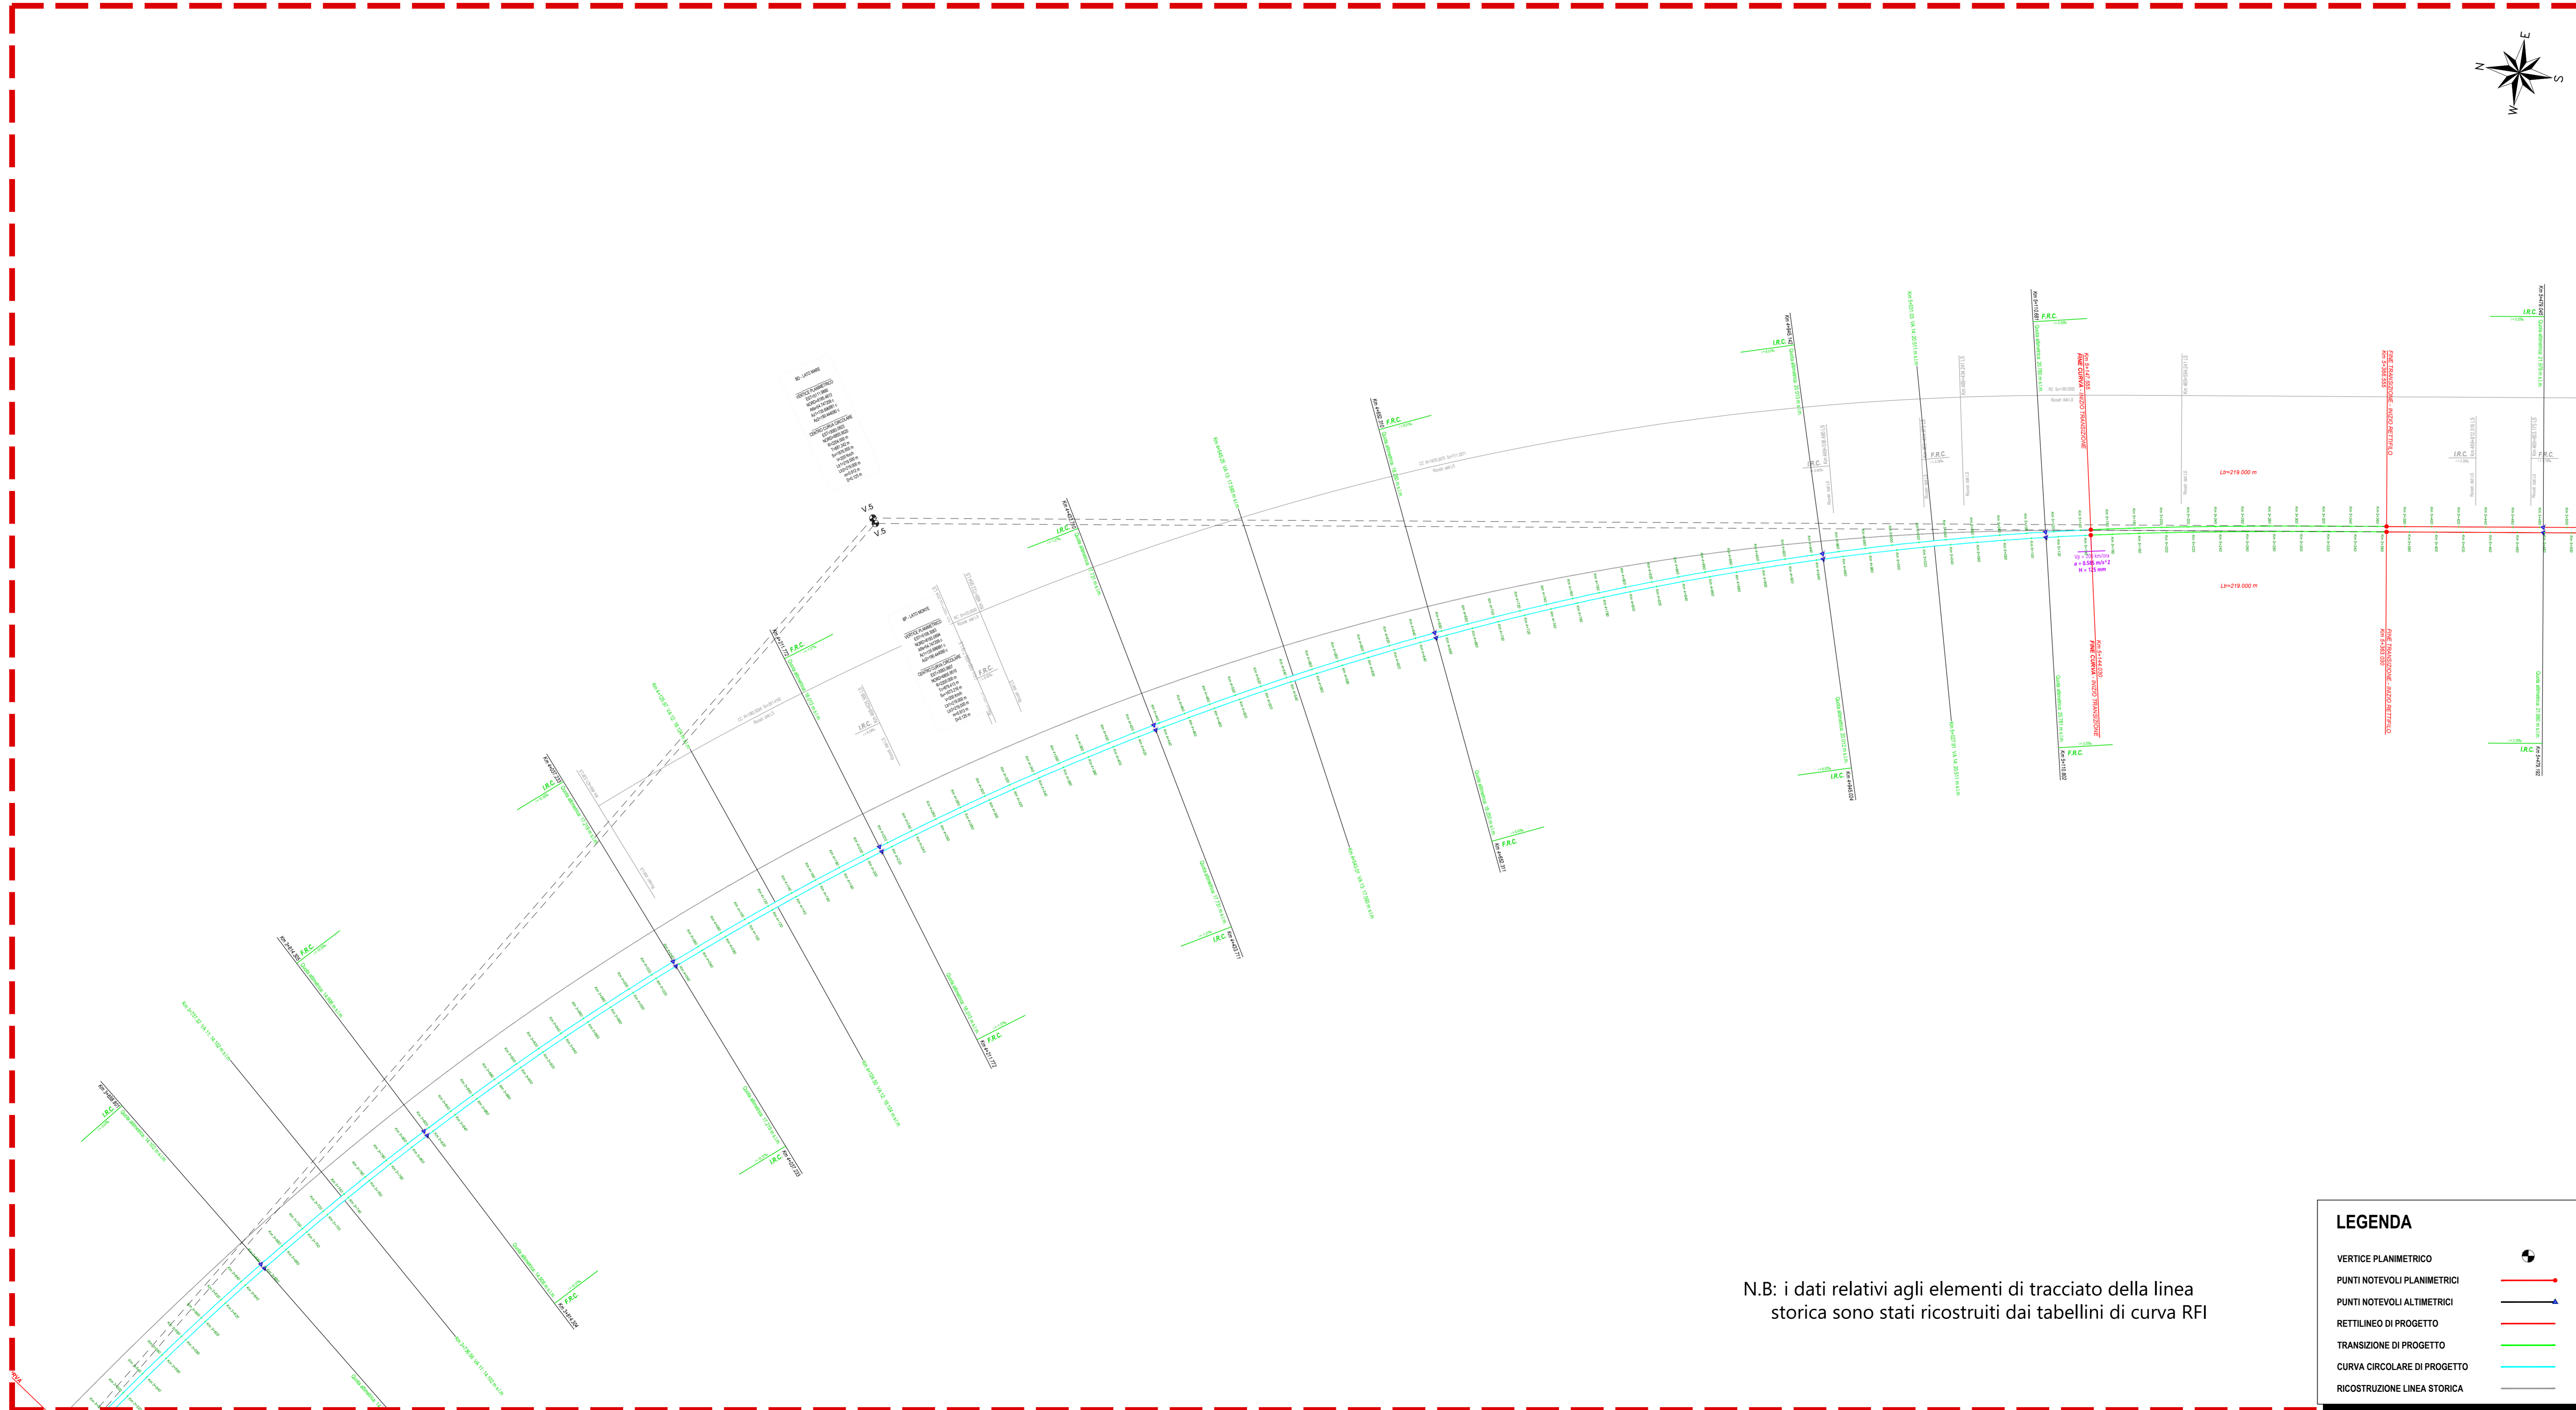

N.B: i dati relativi agli elementi di tracciato della linea storica sono stati ricostruiti dai tabellini di curva RFI

**LEGENDA**

- VERTICE PLANIMETRICO
- PUNTI NOTEVOLI PLANIMETRICI
- PUNTI NOTEVOLI ALTIMETRICI
- RETTILINEO DI PROGETTO
- TRANSIZIONE DI PROGETTO
- CURVA CIRCOLARE DI PROGETTO
- RICOSTRUZIONE LINEA STORICA

COMMITTENTE: **RFI** RETE FERROVIARIA ITALIANA  
GRUPPO FERROVIE DELLO STATO ITALIANE  
DIREZIONE INVESTIMENTI  
DIREZIONE PROGRAMMI INVESTIMENTI  
DIRETTRICE SUD - PROGETTO ADRIATICA

DIREZIONE LAVORI:

APPALTATORE: **conpat** **ADACOSTINO** **S.I.F.E.I.**  
MANDATARIA MANDANTI

PROGETTAZIONE: MANDATARIA **ViA** MANDANTI **HYpro** **HUB** **VIOTOP**

**PROGETTO ESECUTIVO**  
**LINEA PESCARA - BARI**  
**RADDOPPIO DELLA TRATTA FERROVIARIA TERMOLI - LESINA**  
**LOTTO 1: RIPALTA - LESINA**

ELABORATI LINEE  
Planimetria di tracciamento - Tav. 3 di 4

APPALTATORE DIRETTORE TECNICO Ing. G. Biale CONPAT S.c.a.r.l.	PROGETTAZIONE DIRETTORE DELLA PROGETTAZIONE Ing. T. Pavia S.I.F.E.I.	SCALA: 1:2000
--	---	------------------

COMMITTENTE	ENTE	TIPO DOC.	OPERA/DISCIPLINA	PROGR.	REV.
RFI	RFI	01	P6	IF0008	003 B

Revis.	Descrizione	Redatto	Data	Verificato	Data	Approvato	Data	Autorizzato Data
A	Emissione Esecutiva	A. Pavia	Ottobre 2021	D. Mendicino	Ottobre 2021	M. Crispino	Ottobre 2021	T. Pavia Aprile 2022
B	Revisione RFI	M. Corbelli	Aprile 2022	D. Mendicino	Aprile 2022	M. Crispino	Aprile 2022	