



Planimetria di tracciamento - Variante Provvisoria

Scala 1:2000

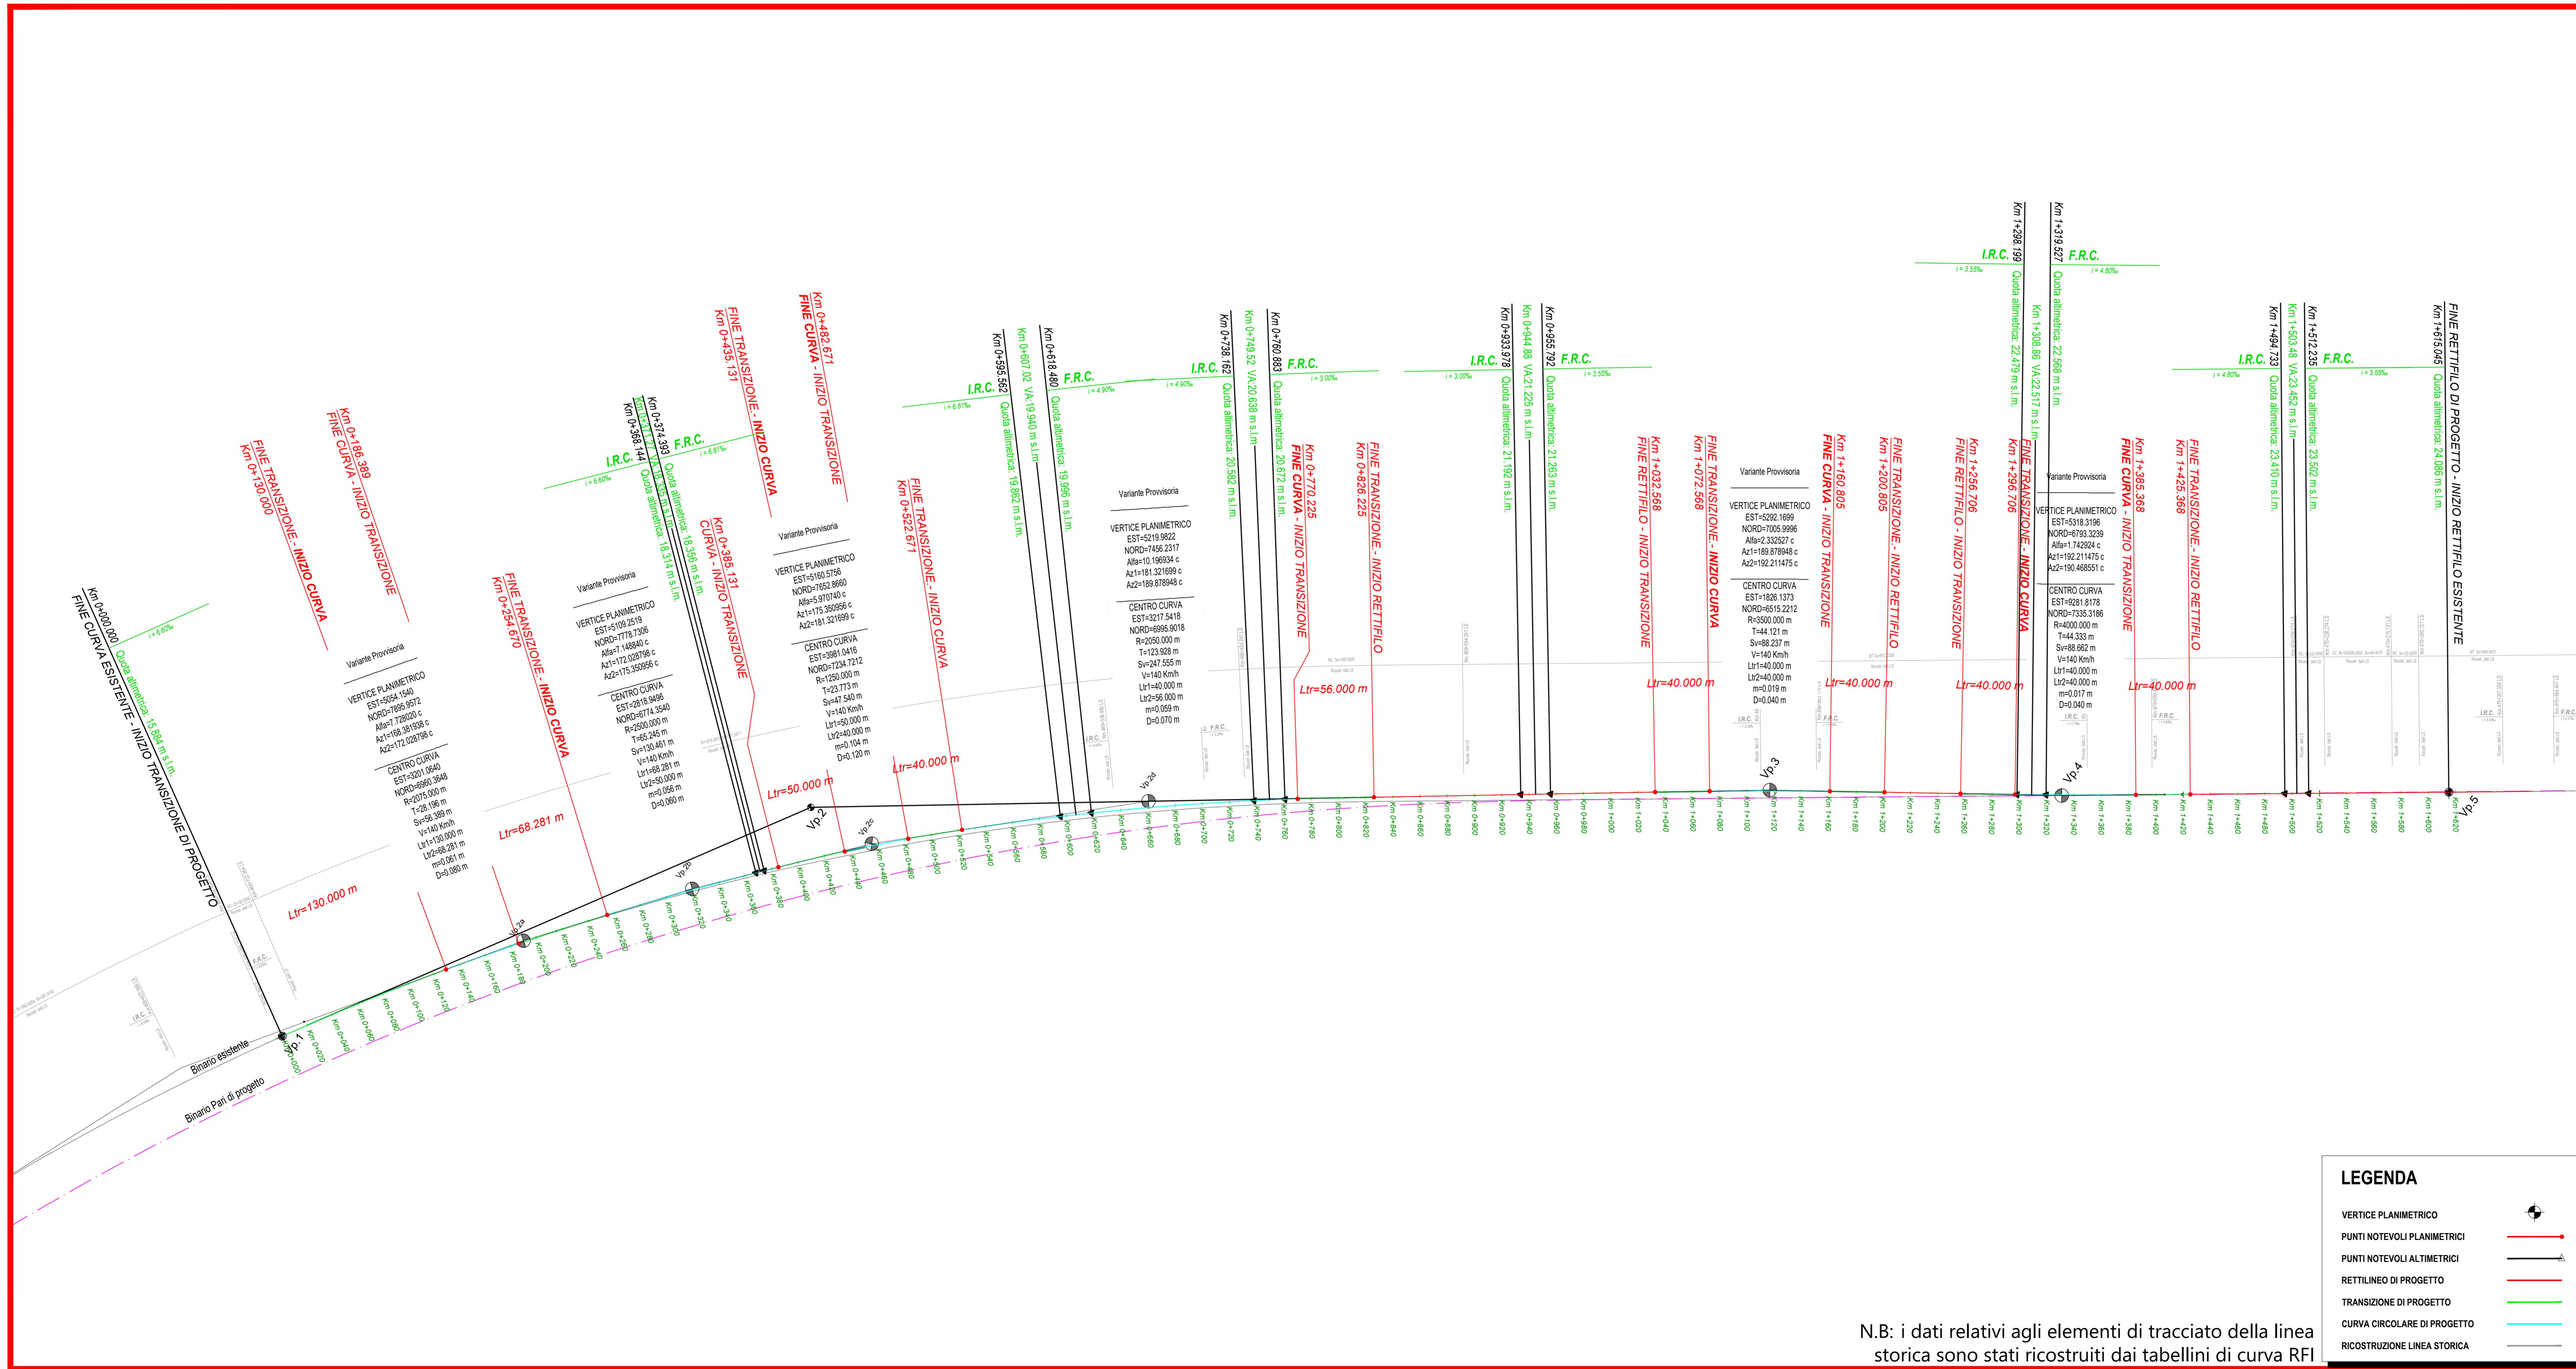

K-PLAN

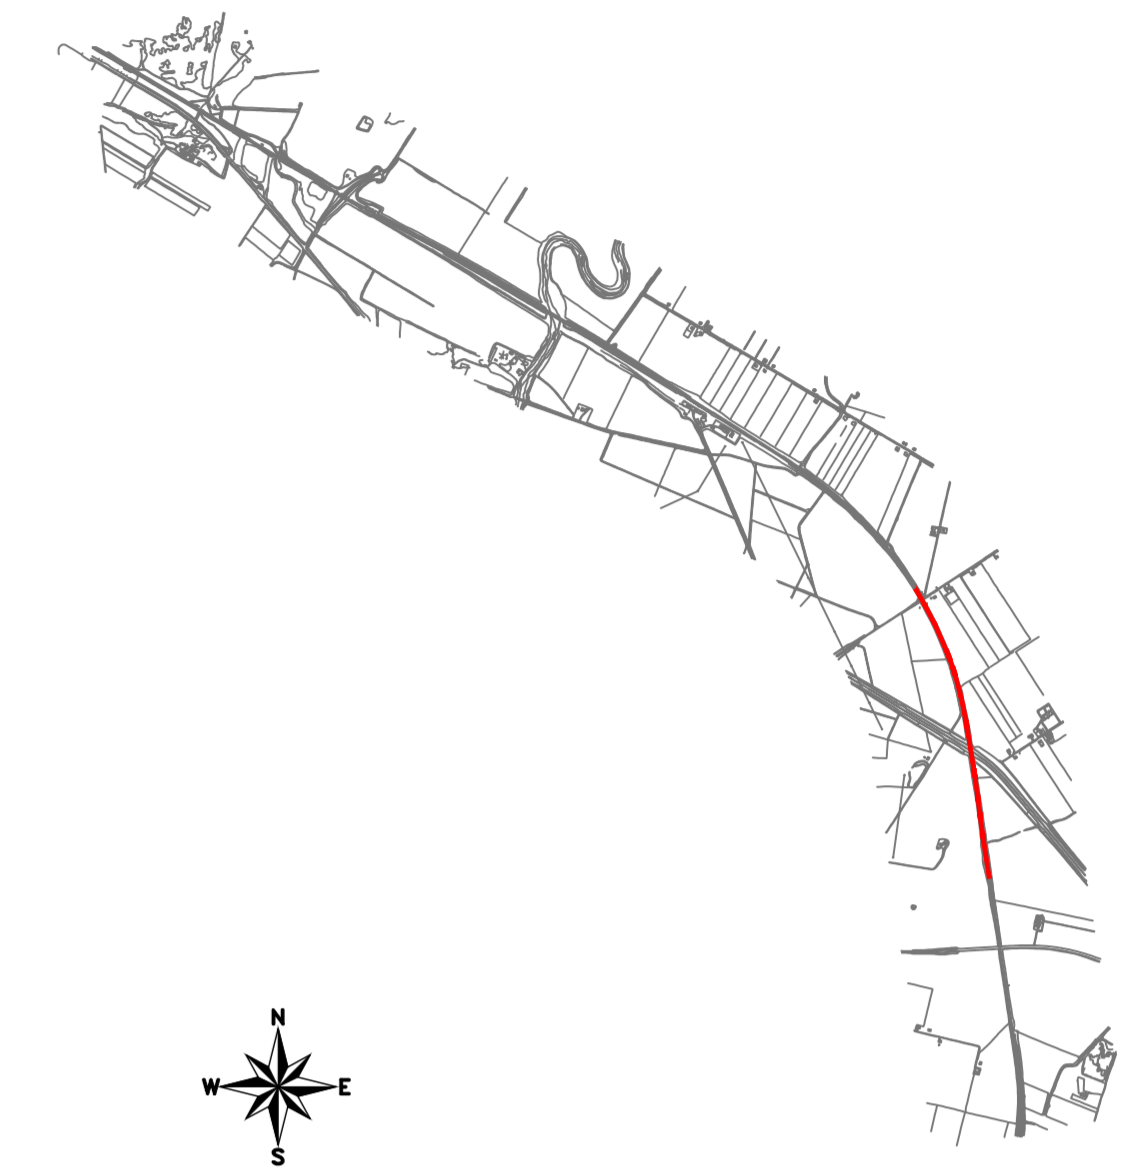

COMMITTENTE: **RFI** RETE FERROVIARIA ITALIANA GRUPPO FERROVIE DELLO STATO ITALIANE
 DIREZIONE INVESTIMENTI
 DIREZIONE PROGRAMMI INVESTIMENTI
 DIRETTRICE SUD - PROGETTO ADRIATICA

DIREZIONE LAVORI:

APPALTATORE: **conpat** MANDATARIA **AD AGOSTINO COSTRUZIONI GENERALI** MANDANTI **S.I.F.E.R.**

PROGETTAZIONE: **Via** MANDATARIA **HYpro** **HUB** **VIOTOP** MANDANTI

PROGETTO ESECUTIVO
LINEA PESCARA - BARI
RADDOPPIO DELLA TRATTA FERROVIARIA TERMOLI - LESINA
LOTTO 1: RIPALTA - LESINA

ELABORATI LINEE
 Planimetria di tracciamento - Variante Provvisoria

APPALTATORE	PROGETTAZIONE	SCALA:				
DIRETTORE TECNICO CONPAT S.p.A. r.l. Il Direttore Tecnico Ing. T. Pisciotta	DIRETTORE DELLA PROGETTAZIONE Ing. T. Pisciotta	1:2000				
COMMESSA LOTTO	FASE	ENTE	TIPO DOC.	OPERA/DISCIPLINA	PROGR.	REV.
LI07	01	E	ZZ	P6	IF0008	005 B

Revis.	Descrizione	Redatto	Data	Verificato	Data	Approvato	Data	Autorizzato Data
A	Emissione Disegni	A. Pisciotta	Ottobre 2021	D. Mendicino	Ottobre 2021	M. Crispino	Ottobre 2021	T. Pisciotta Aprile 2022
B	Revisione Rdf	M. Corbelli	Aprile 2022	D. Mendicino	Aprile 2022	M. Crispino	Aprile 2022	

File: LI0701EZZP6IF0008005B.DWG n. Elab.: