
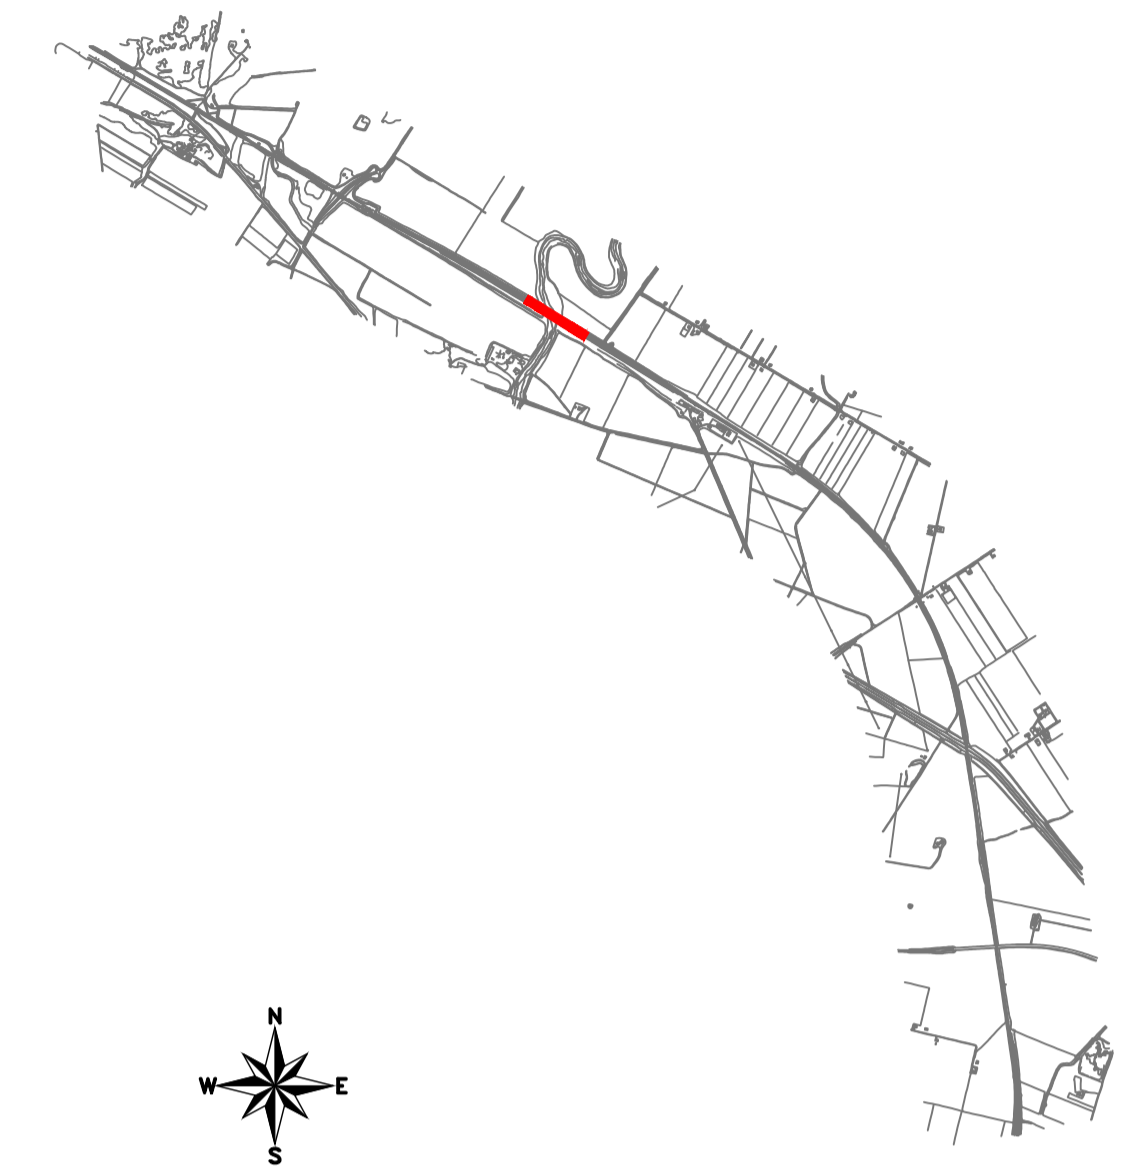


Planimetria di tracciamento - Flesso Provvisorio

Scala 1:2000

K-PLAN

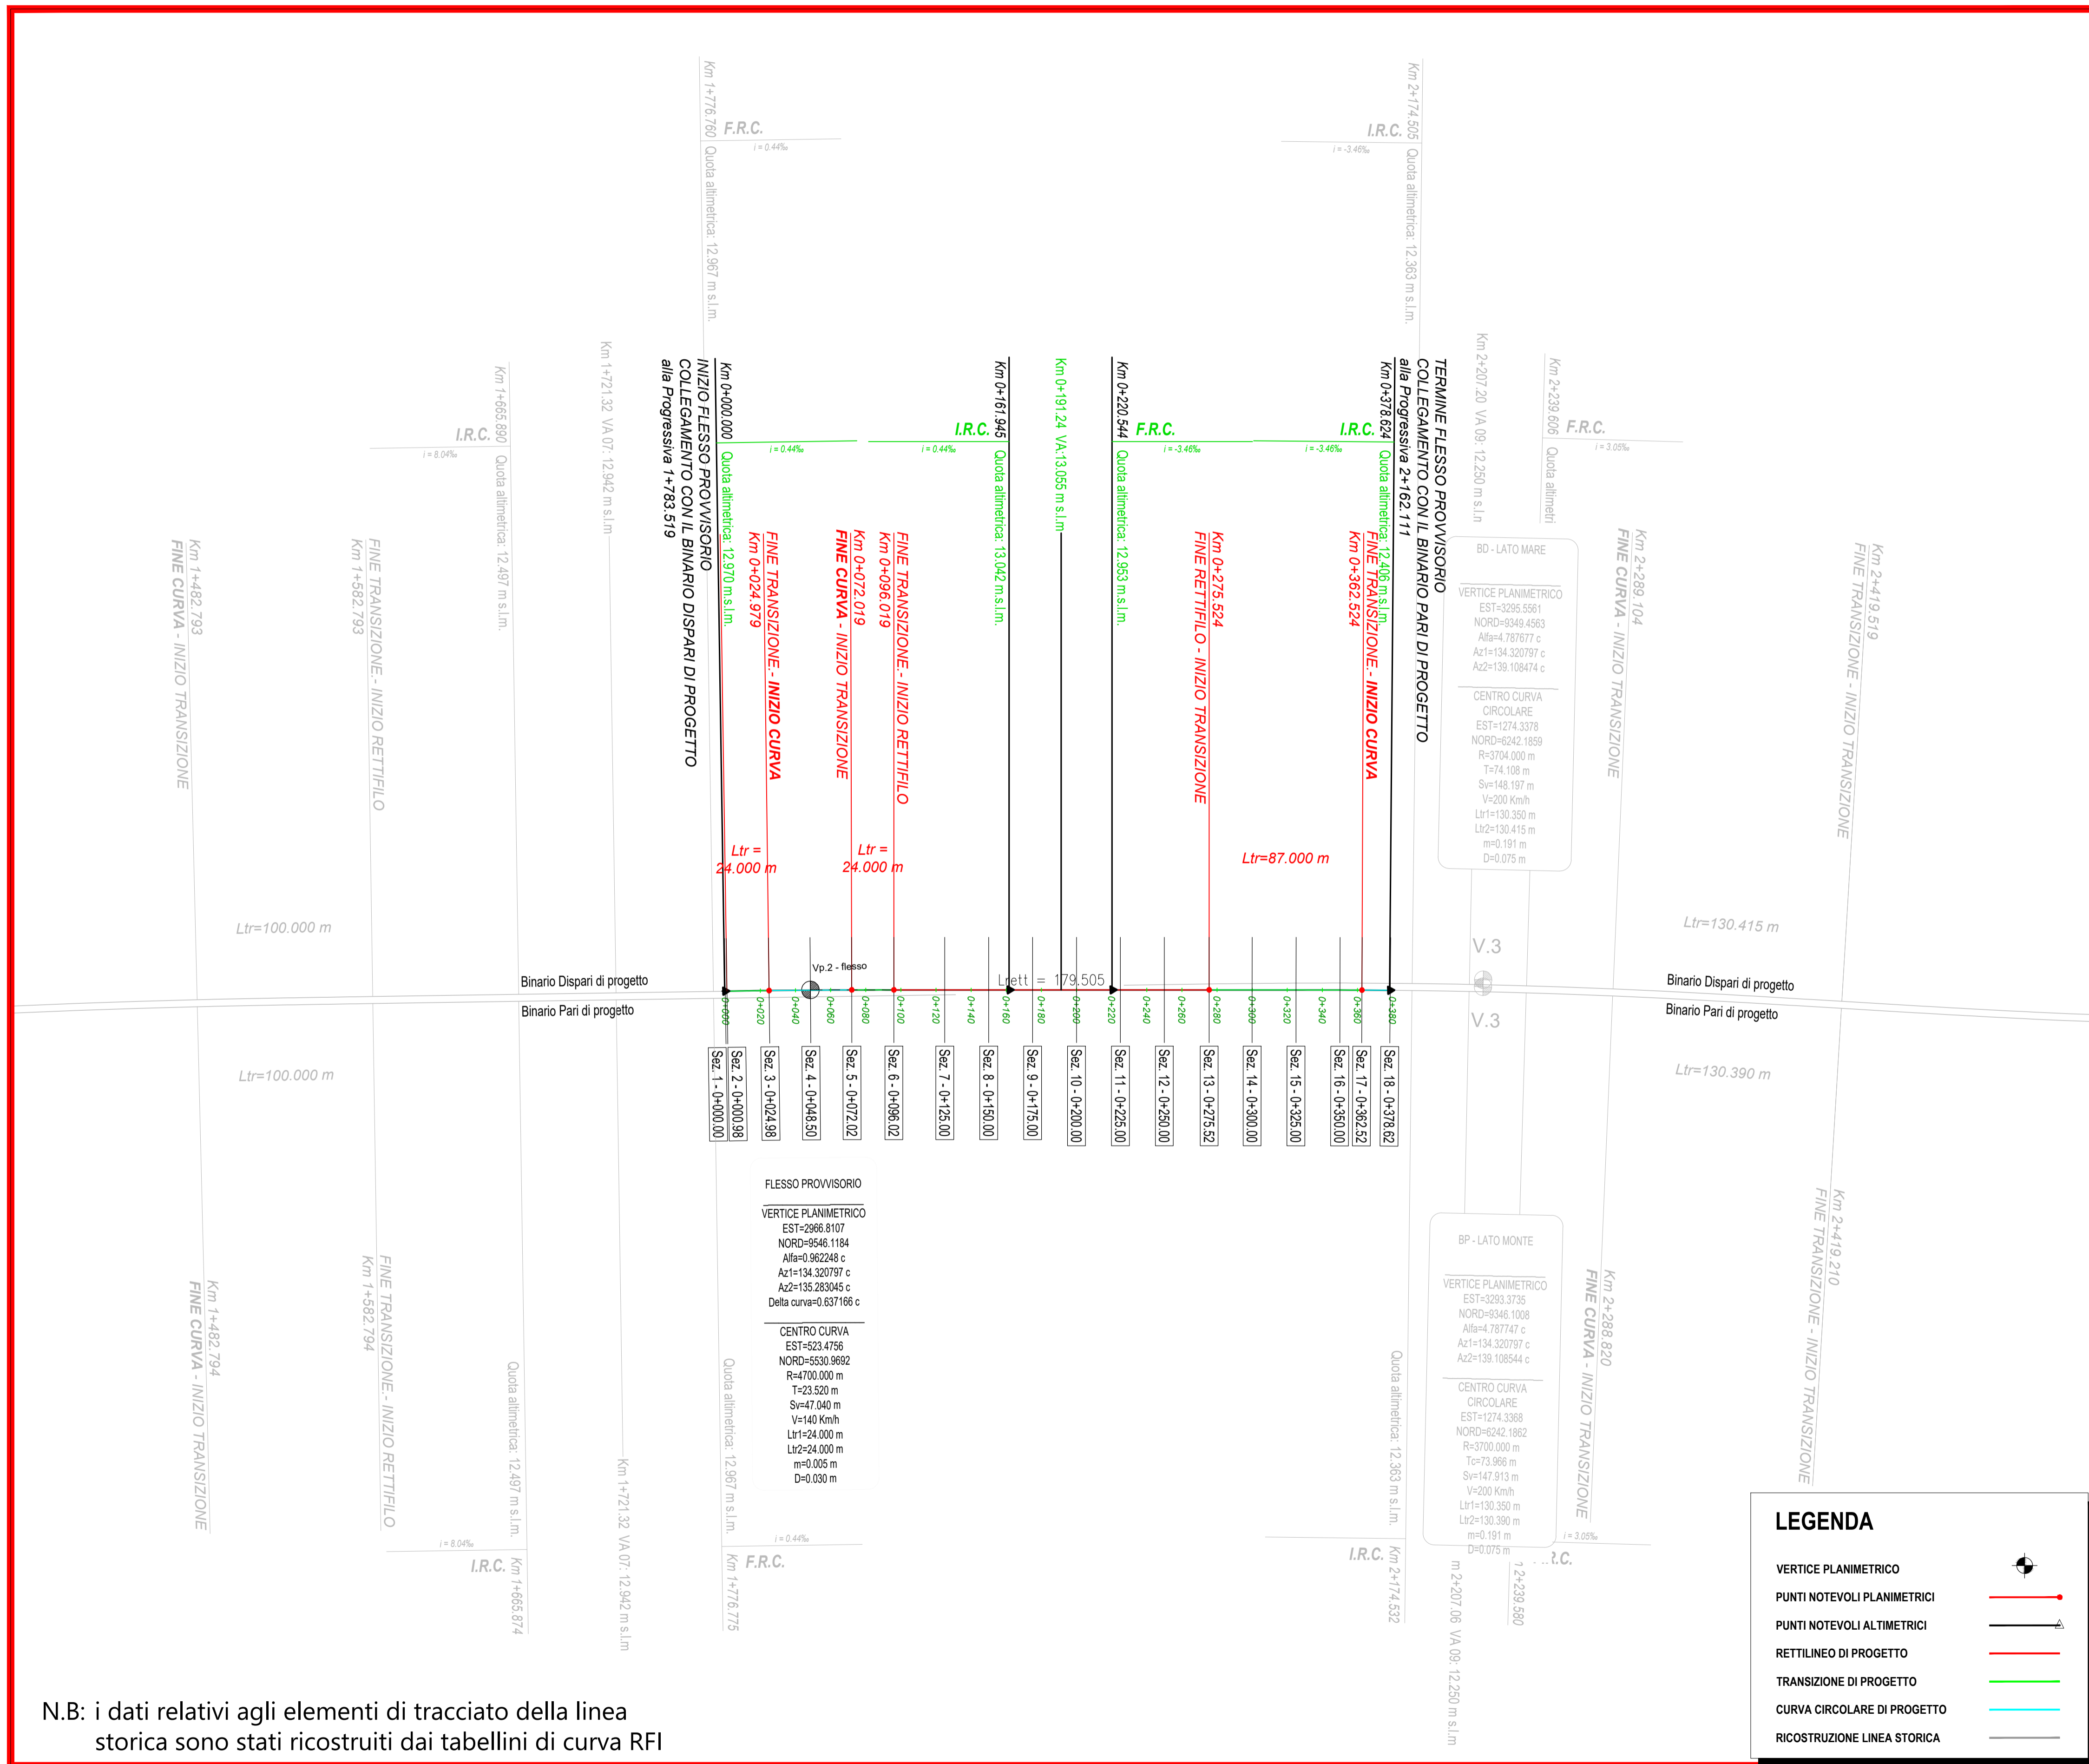

COMMITTENTE:
RFI
 RETE FERROVIARIA ITALIANA
 GRUPPO FERROVIE DELLO STATO ITALIANE
 DIREZIONE INVESTIMENTI
 DIREZIONE PROGRAMMI INVESTIMENTI
 DIRETTRICE SUD - PROGETTO ADRIATICA

DIREZIONE LAVORI:
ITALFERR
 GRUPPO FERROVIE DELLO STATO ITALIANE

APPALTATORE:
COMPAT
 MANDATARIA
AD AGOSTINO
 COSTRUZIONI GENERALI
 MANDANTI
S.I.F.E.I.

PROGETTAZIONE:
 MANDATARIA **VIA** MANDANTI **HYpro HUB** **VIOTOP**
PROGETTO ESECUTIVO
LINEA PESCARA - BARI
RADDOPPIO DELLA TRATTA FERROVIARIA TERMOLI - LESINA
LOTTO 1: RIPALTA - LESINA

ELABORATI LINEE
 Planimetria di tracciamento - Flesso Provvisorio

APPALTATORE DIRETTORE TECNICO COMPAT S.p.A. Il Direttore Tecnico (Ing. Giuglielmo Babini)	PROGETTAZIONE DIRETTORE DELLA PROGETTAZIONE T. Petella	SCALA: 1:2000
COMMESSA LOTTO LI07 01 E ZZ P6 IF0008 006 A	ENTE RFI	TIPO DOC. P6
OPERA/DISCIPLINA IF0008	PROGR. 006	REV. A

Revis.	Descrizione	Redatto	Data	Verificato	Data	Approvato	Data	Autorizzato	Data
A	Emissione Esadua	M. Corbelli	Aprile 2022	D. Mendicino	Aprile 2022	M. Crispino	Aprile 2022	T. Petella	Aprile 2022

File: LI0701EZZP6IF0008006A.DWG n. Elab.:

N.B: i dati relativi agli elementi di tracciato della linea storica sono stati ricostruiti dai tabellini di curva RFI