
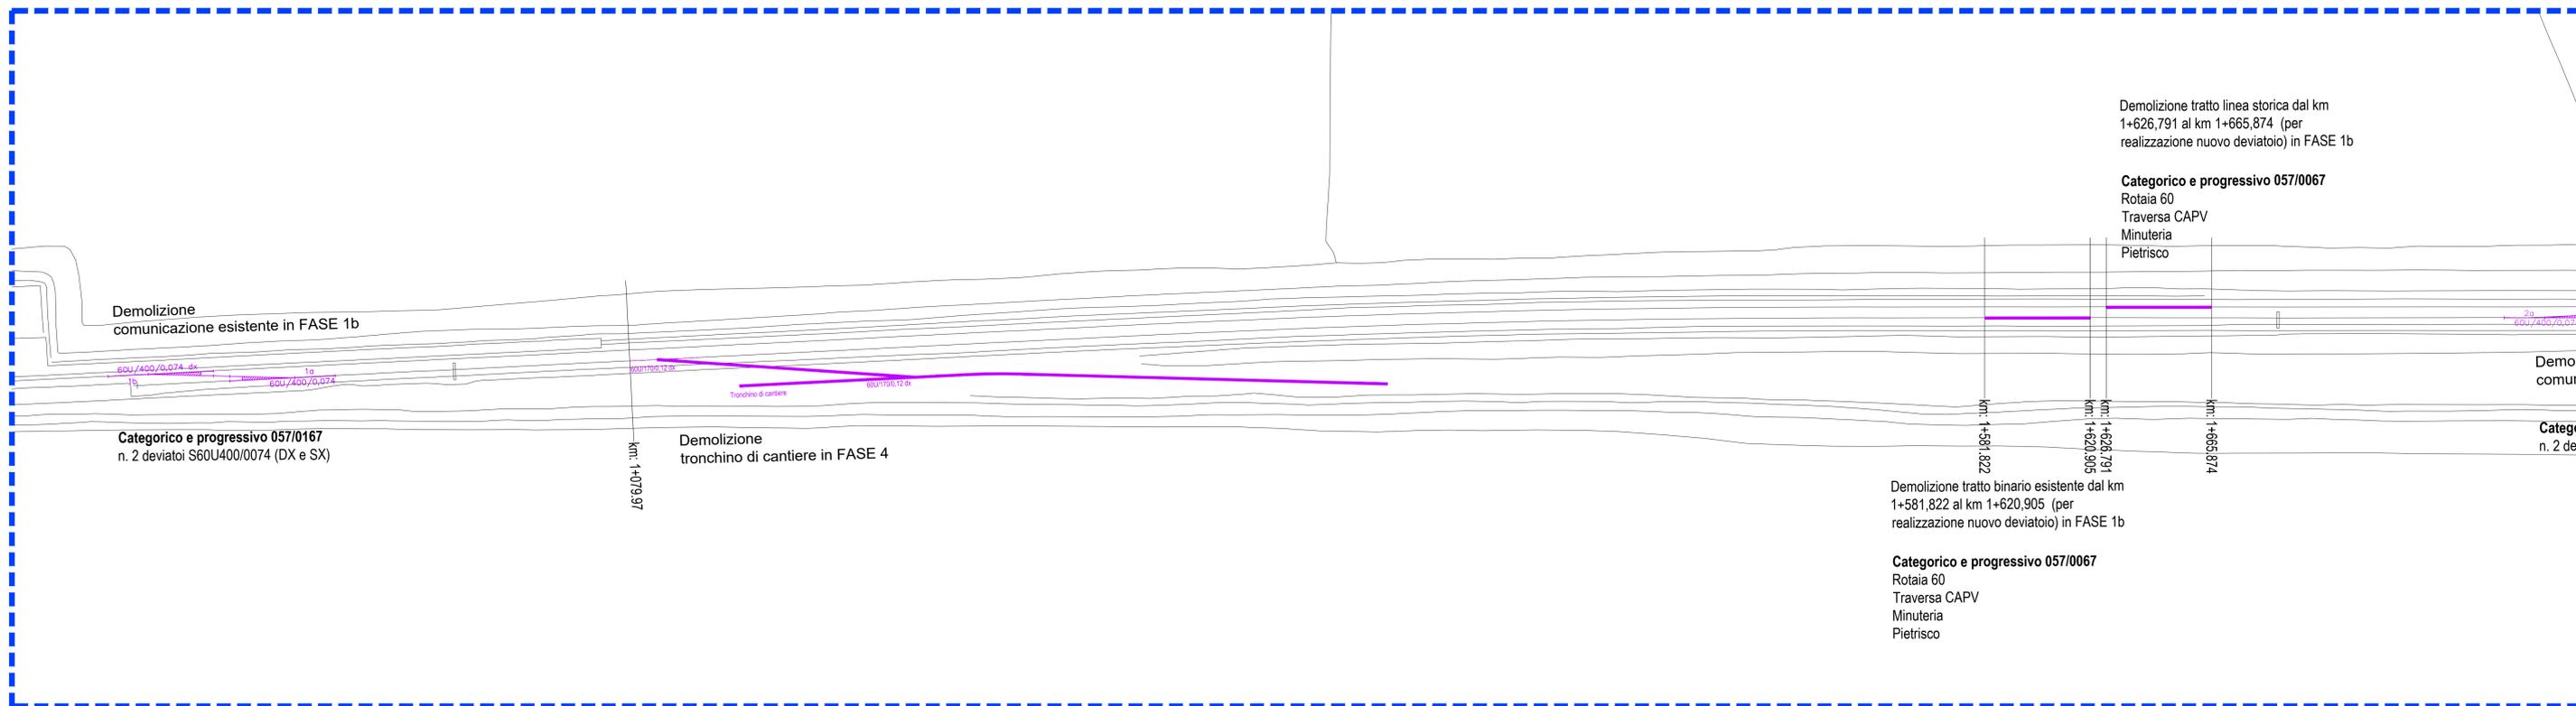


PLANIMETRIA DEMOLIZIONE ARMAMENTO - Tav. 1 di 4
Scala 1:1000

K-PLAN

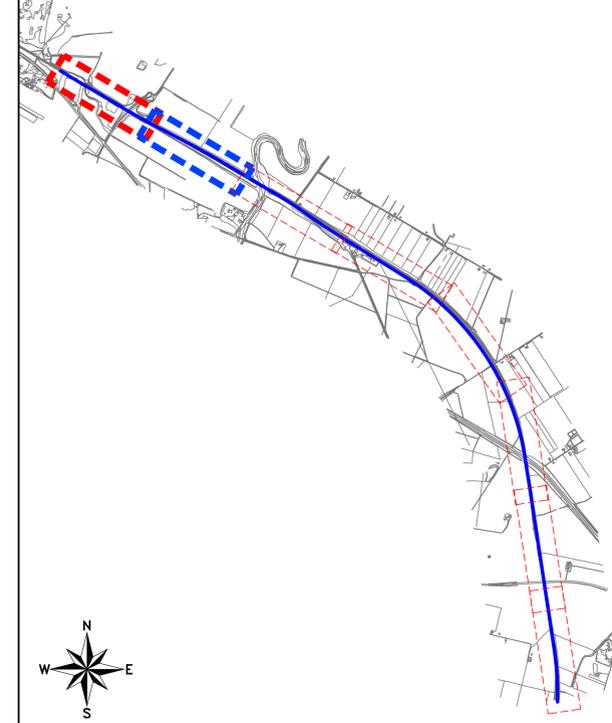

COMMITTENTE:
RFI
RETE FERROVIARIA ITALIANA
GRUPPO FERROVIE DELLO STATO ITALIANE
DIREZIONE INVESTIMENTI
DIREZIONE PROGRAMMI INVESTIMENTI
DIRETTRICE SUD - PROGETTO ADRIATICA

DIREZIONE LAVORI:

APPALTATORE:
conpat MANDATARIA
AD AGOSTINO COSTRUZIONI GENERALI MANDANTI
S.I.F.E.I.

PROGETTAZIONE:
MANDATARIA **VIA** MANDANTI **HYpro HUB** **VIOTOP**

PROGETTO ESECUTIVO
LINEA PESCARA - BARI
RADDOPPIO DELLA TRATTA FERROVIARIA TERMOLI - LESINA
LOTTO 1: RIPALTA - LESINA

SOVRASTRUTTURA FERROVIARIA
Planimetria demolizione armamento - Tav. 1/4

APPALTATORE	PROGETTAZIONE	SCALA:
DIREZIONE TECNICA Ing. S. Babin Ing. Gianluigi Babin	DIREZIONE DELLA PROGETTAZIONE Ing. S. Babin Ing. Gianluigi Babin	1:1000

COMMESSA LOTTO FASE ENTE TIPO DOC. OPERA/DISCIPLINA Progr. REV.

L107 01 E ZZ P6 SF000 001 D

Revis.	Descrizione	Redatto	Data	Verificato	Data	Approvato	Data	Autorizzato Data
A	Emissione Dischi	G. Bagatto	Ottobre 2021	D. Merdino	Ottobre 2021	M. Crispino	Ottobre 2021	T. Pietila Luglio 2022
B	Revisione Rdr	G. Bagatto	Aprile 2022	D. Merdino	Aprile 2022	M. Crispino	Aprile 2022	
C	Revisione Rdr	G. Bagatto	Giugno 2022	D. Merdino	Giugno 2022	M. Crispino	Giugno 2022	
D	Revisione	G. Bagatto	Luglio 2022	D. Merdino	Luglio 2022	M. Crispino	Luglio 2022	

File: L10701EZZP6SF000001D.DWG n. Elab.: