
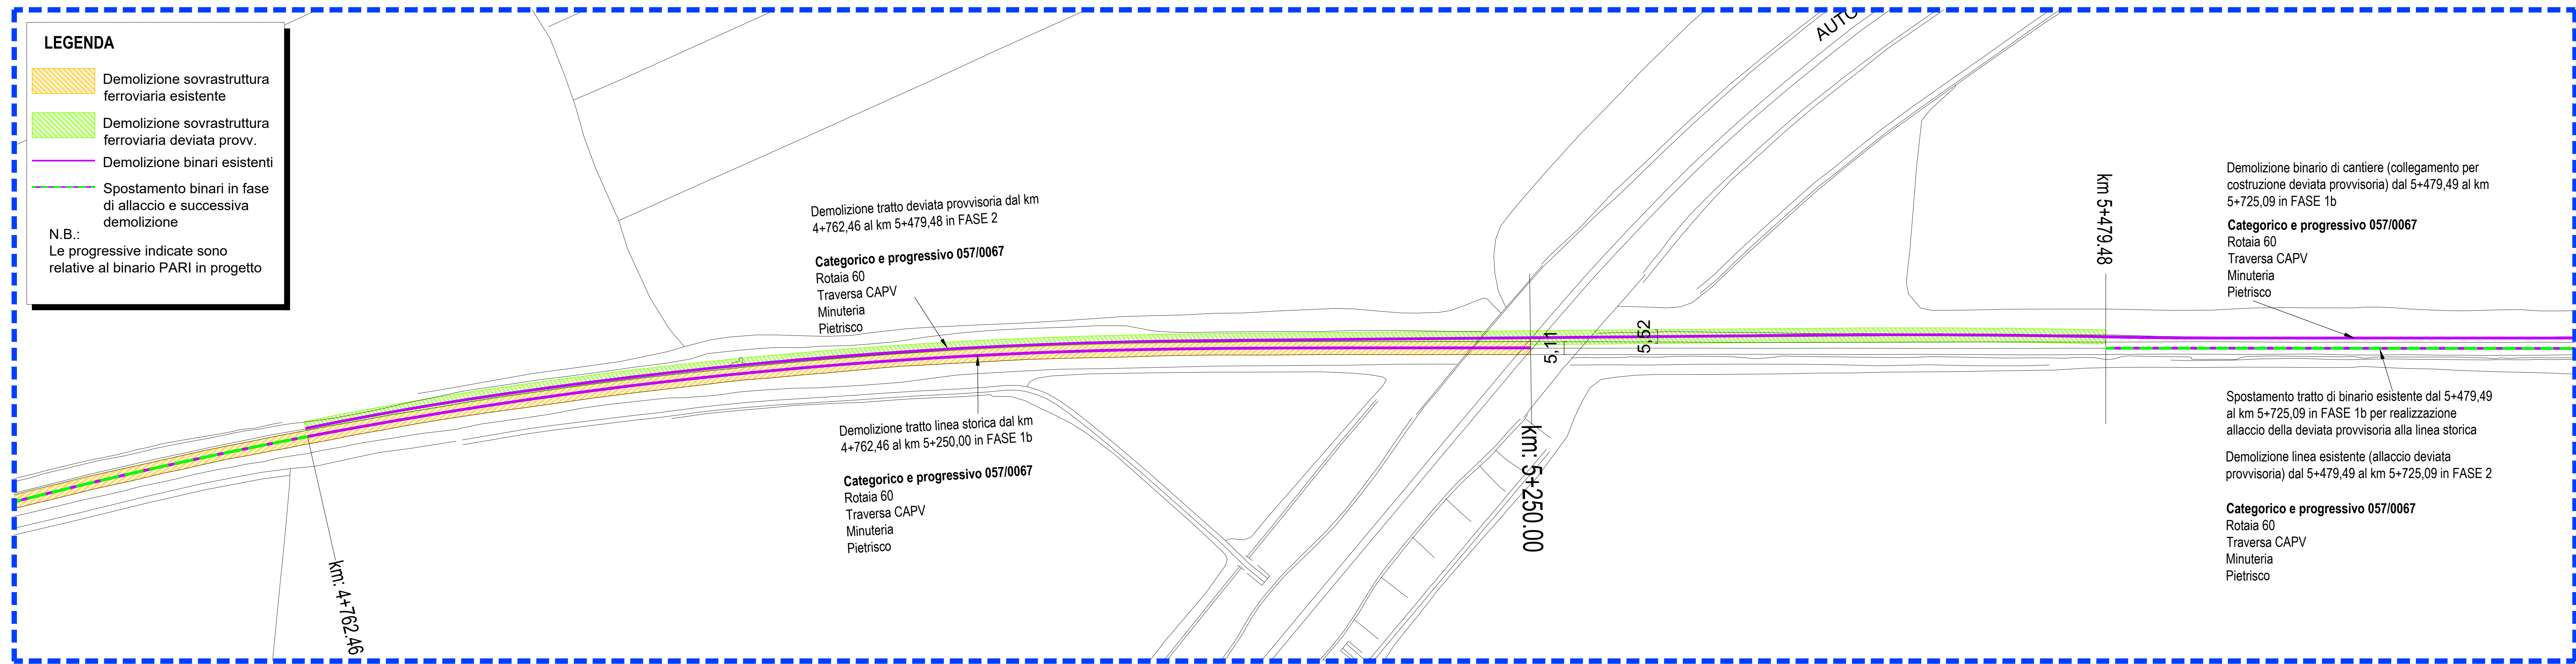
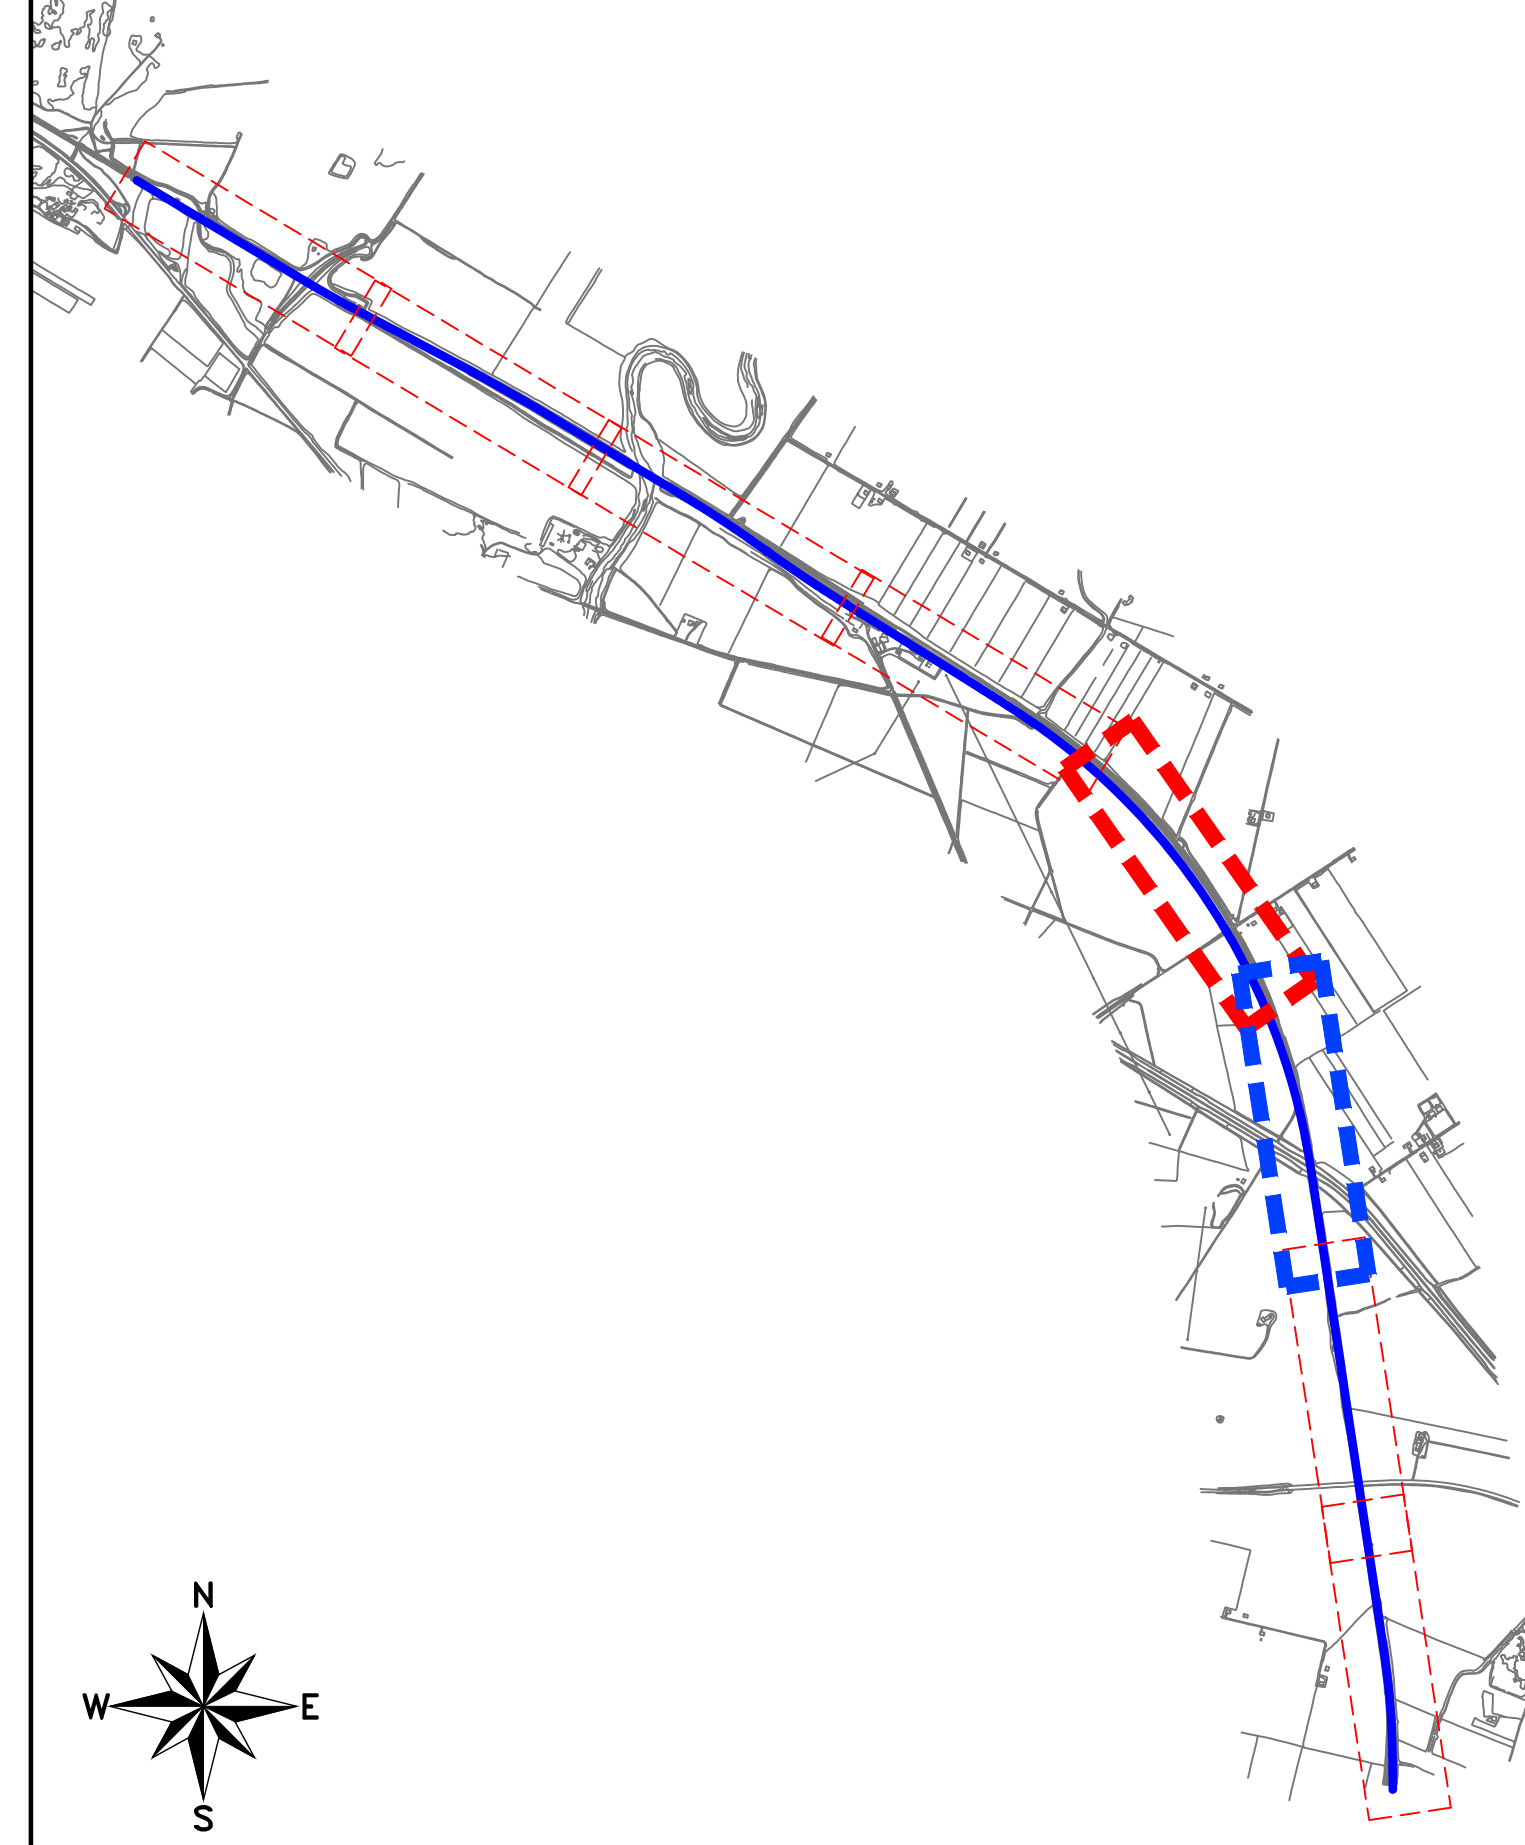


PLANIMETRIA DEMOLIZIONE ARMAMENTO - Tav. 3 di 4  
Scala 1:1000

K-PLAN

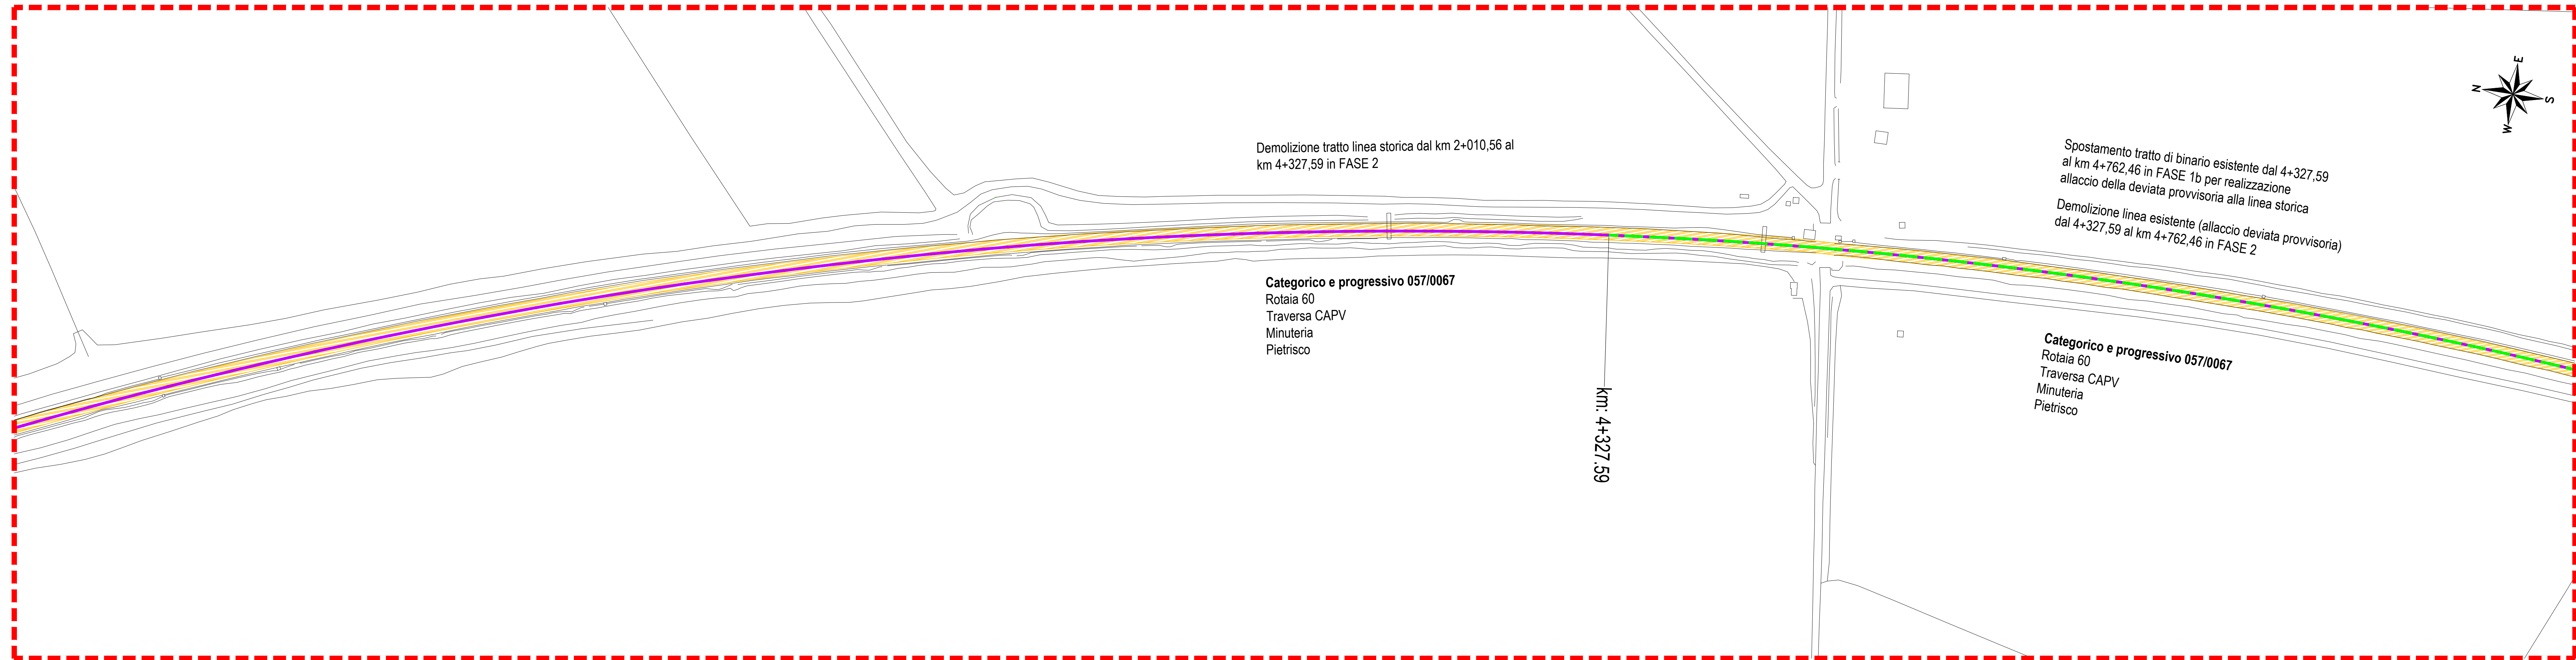

**LEGENDA**

- Demolizione sovrastruttura ferroviaria esistente
- Demolizione sovrastruttura ferroviaria deviata provv.
- Demolizione binari esistenti
- Spostamento binari in fase di allaccio e successiva demolizione

N.B.:  
Le progressive indicate sono relative al binario PARI in progetto

COMMITTENTE:  
 **RFI**  
RETE FERROVIARIA ITALIANA  
GRUPPO FERROVIE DELLO STATO ITALIANE  
DIREZIONE INVESTIMENTI  
DIREZIONE PROGRAMMI INVESTIMENTI  
DIRETTRICE SUD - PROGETTO ADRIATICA

DIREZIONE LAVORI:  
 **ITALFERR**  
GRUPPO FERROVIE DELLO STATO ITALIANE

APPALTATORE:  
 **compat** **ADAGOSTINO** **SIPRA**

PROGETTAZIONE:  
MANDATARIA: **VIA**  
MANDANTI: **pro** **HUB** **VIOTOP**

**PROGETTO ESECUTIVO**  
**LINEA PESCARA - BARI**  
**RADDOPPIO DELLA TRATTA FERROVIARIA TERMOLI - LESINA**  
**LOTTO 1: RIPALTA - LESINA**

SOVRASTRUTTURA FERROVIARIA  
Planimetria demolizione armamento - Tav. 3/4

APPALTATORE	PROGETTAZIONE	SCALA:
COMPTAT S.p.A. (Ing. Giancarlo Babini)	DIREZIONE DELLA PROGETTAZIONE	1:1000

COMMESSA	LOTTO	FASE	ENTE	TIPO DOC.	OPERA/DISCIPLINA	PROGR.	REV.
L107	01	E	ZZ	P6	SF0000	003	D

Revis.	Descrizione	Redatto	Data	Verificato	Data	Approvato	Data	Autorizzato Data
A	Emisione Esclusa	G. Bagatto	Ottobre 2021	D. Mendicino	Ottobre 2021	M. Crispino	Ottobre 2021	T. Pisciotta Luglio 2022
B	Revisione RFI	G. Bagatto	Aprile 2022	D. Mendicino	Aprile 2022	M. Crispino	Aprile 2022	
C	Revisione RFI	G. Bagatto	Giugno 2022	D. Mendicino	Giugno 2022	M. Crispino	Giugno 2022	
D	Revisione	G. Bagatto	Luglio 2022	D. Mendicino	Luglio 2022	M. Crispino	Luglio 2022	