


PLANIMETRIA DI PROGETTO - Tav. 2 di 8
Scala 1:1000

K-PLAN

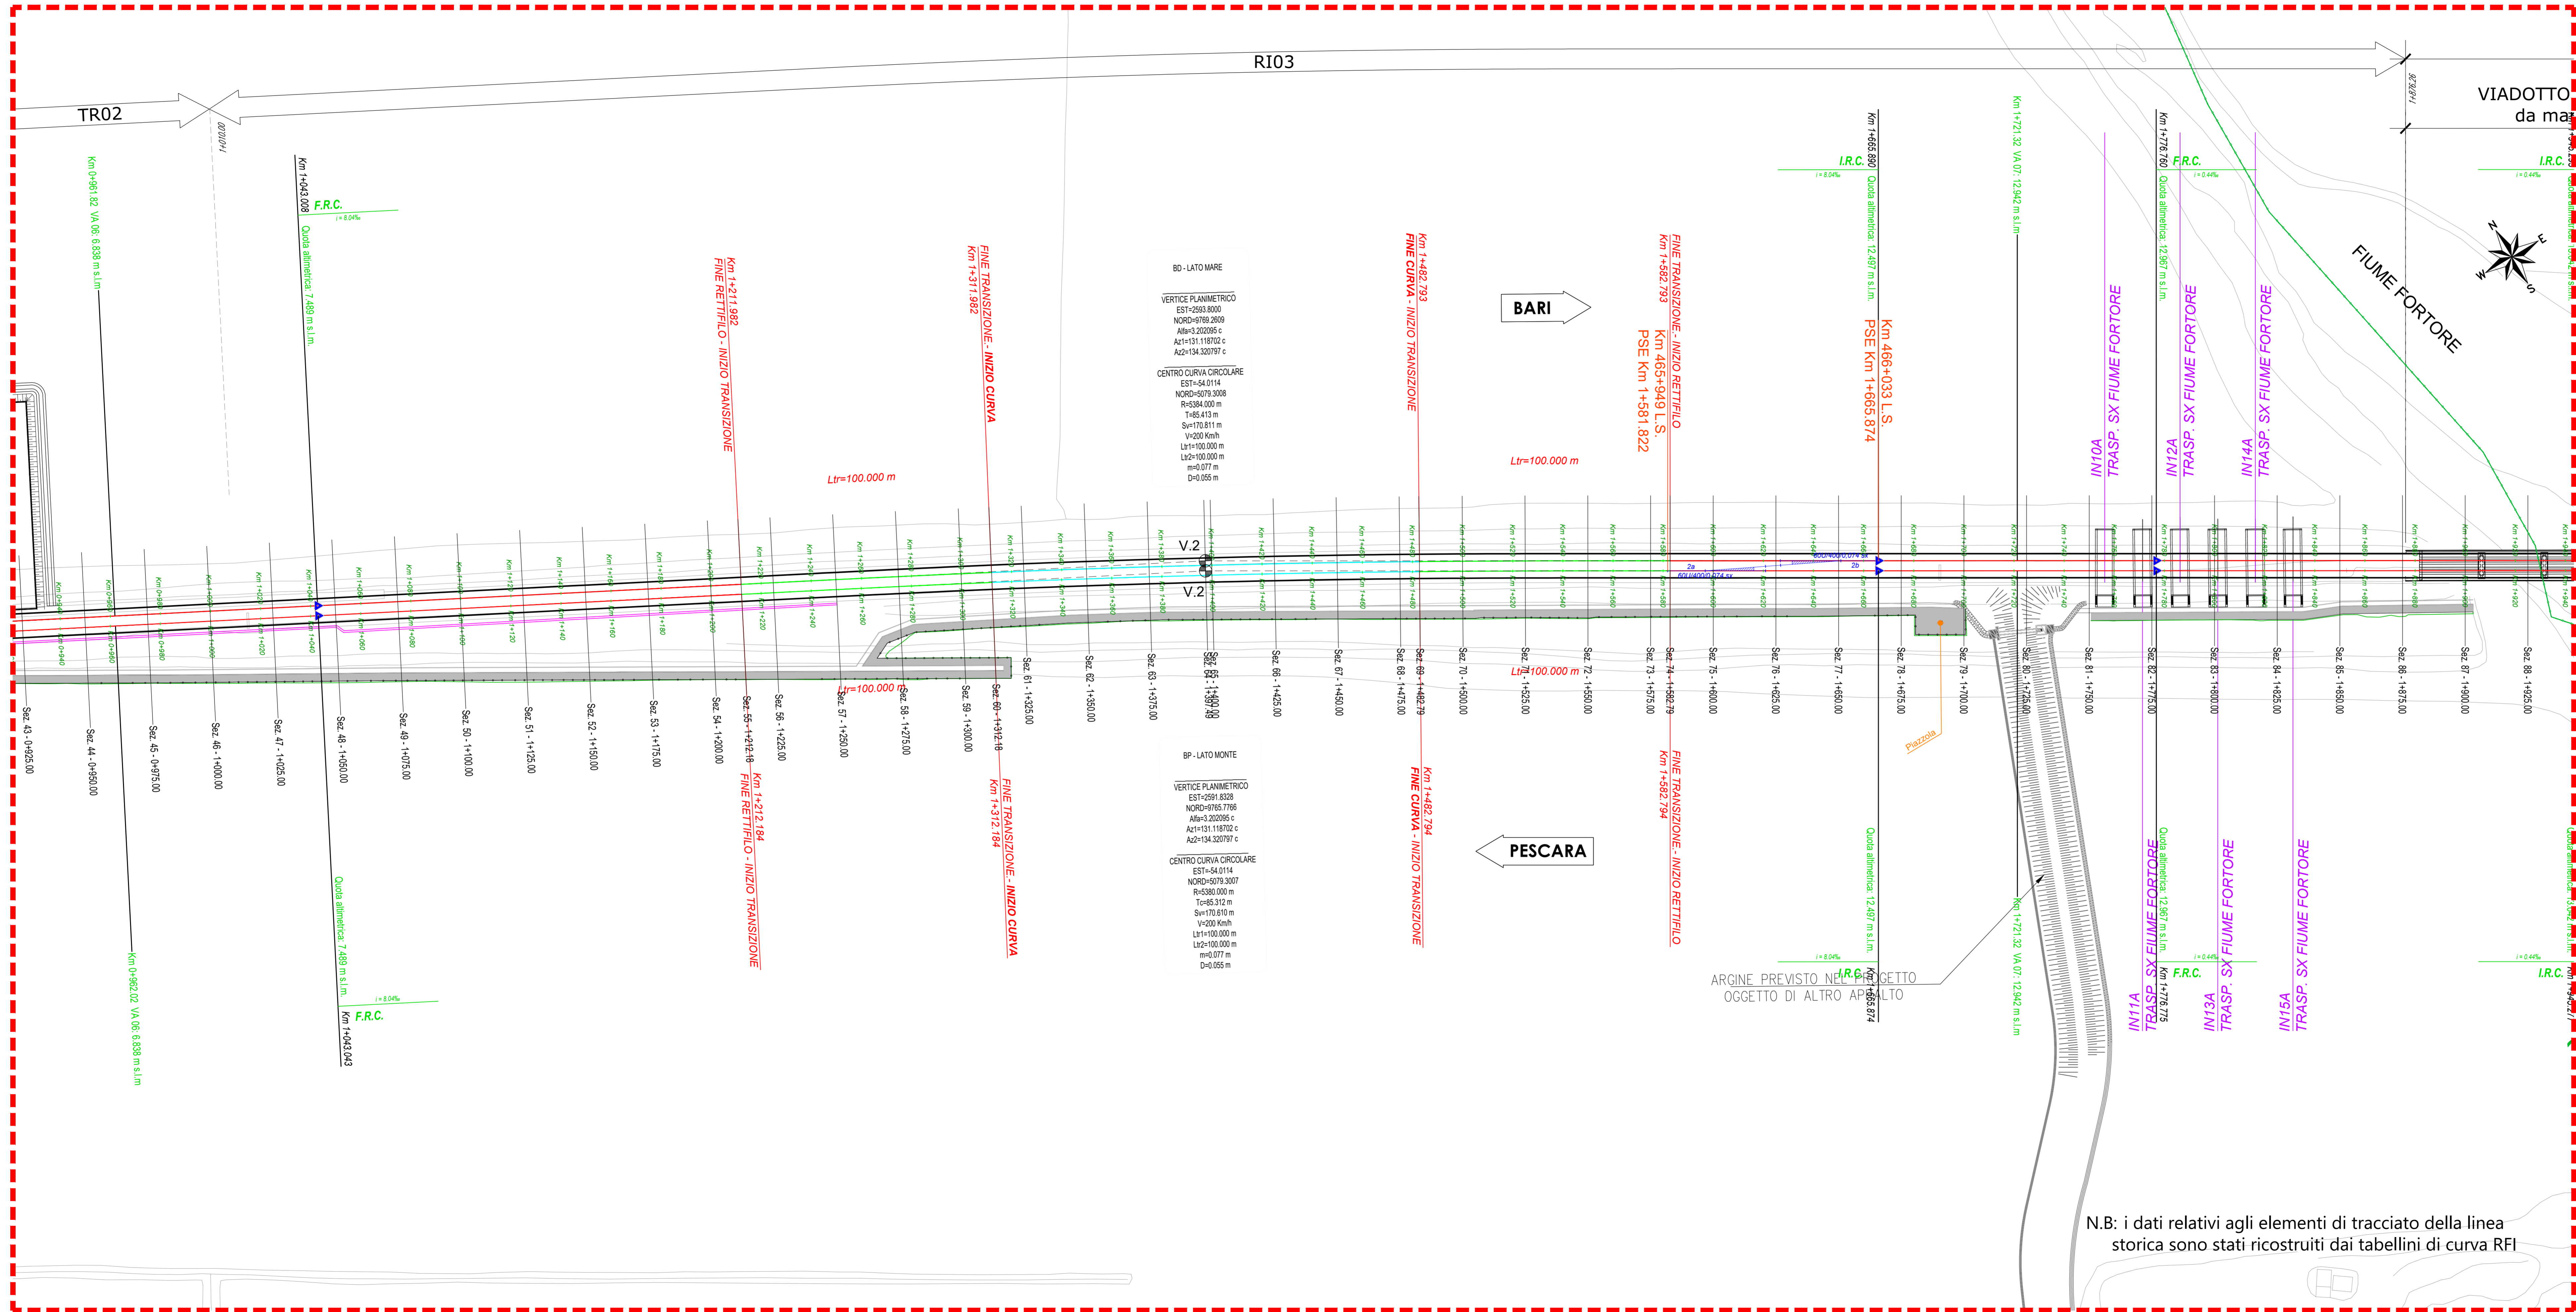

COMMITTENTE: **RFI** RETE FERROVIARIA ITALIANA - GRUPPO FERROVIE DELLO STATO ITALIANE
DIREZIONE INVESTIMENTI - DIREZIONE PROGRAMMI INVESTIMENTI - DIRETTRICE SUD - PROGETTO ADRIATICA

DIREZIONE LAVORI: **ITALFER** GRUPPO FERROVIE DELLO STATO ITALIANE

APPALTATORE: **compat** (MANDATARIA) / **AD AGOSTINO** (MANDANTI) / **CONSTRUTTORE** / **CONTRATTORE**

PROGETTAZIONE: **Via** (MANDATARIA) / **HYpro** / **HUB** / **VIOTOP** (MANDANTI)

PROGETTO ESECUTIVO
LINEA PESCARA - BARI
RADDOPPIO DELLA TRATTA FERROVIARIA TERMOLI - LESINA
LOTTO 1: RIPALTA - LESINA

ELABORATI LINEE
Planimetria di progetto - Tav. 2/8

APPALTATORE DIRETTORE TECNICO COMAR S.p.A. s.r.l. Il Direttore Tecnico (Ing. Giancarlo Baboni)	PROGETTAZIONE DIRETTORE DELLA PROGETTAZIONE PAV T. PAVI (Ing. Giancarlo Baboni)	SCALA: 1:1000
---	---	------------------

COMMESSA	LOTTO	FASE	ENTE	TIPO DOC.	OPERAZIONE	DISCIPLINA	PROGR.	REV.
LI07	01	B	22	P7	IF0001	002	B	

Revis.	Descrizione	Redatto	Data	Verificato	Data	Approvato	Data	Autorizzato Data
A	Esattore Esatta	A. Pavesi	Ottobre 2021	D. Mendicino	Ottobre 2021	M. Crespo	Ottobre 2021	T. Pirella Aprile 2022
B	Revisione N°1	M. Corbelli	Aprile 2022	D. Mendicino	Aprile 2022	M. Crespo	Aprile 2022	

File: LI0701EZZP7IF0001002B.DWG n. Elab.: