
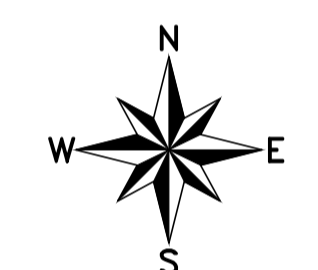
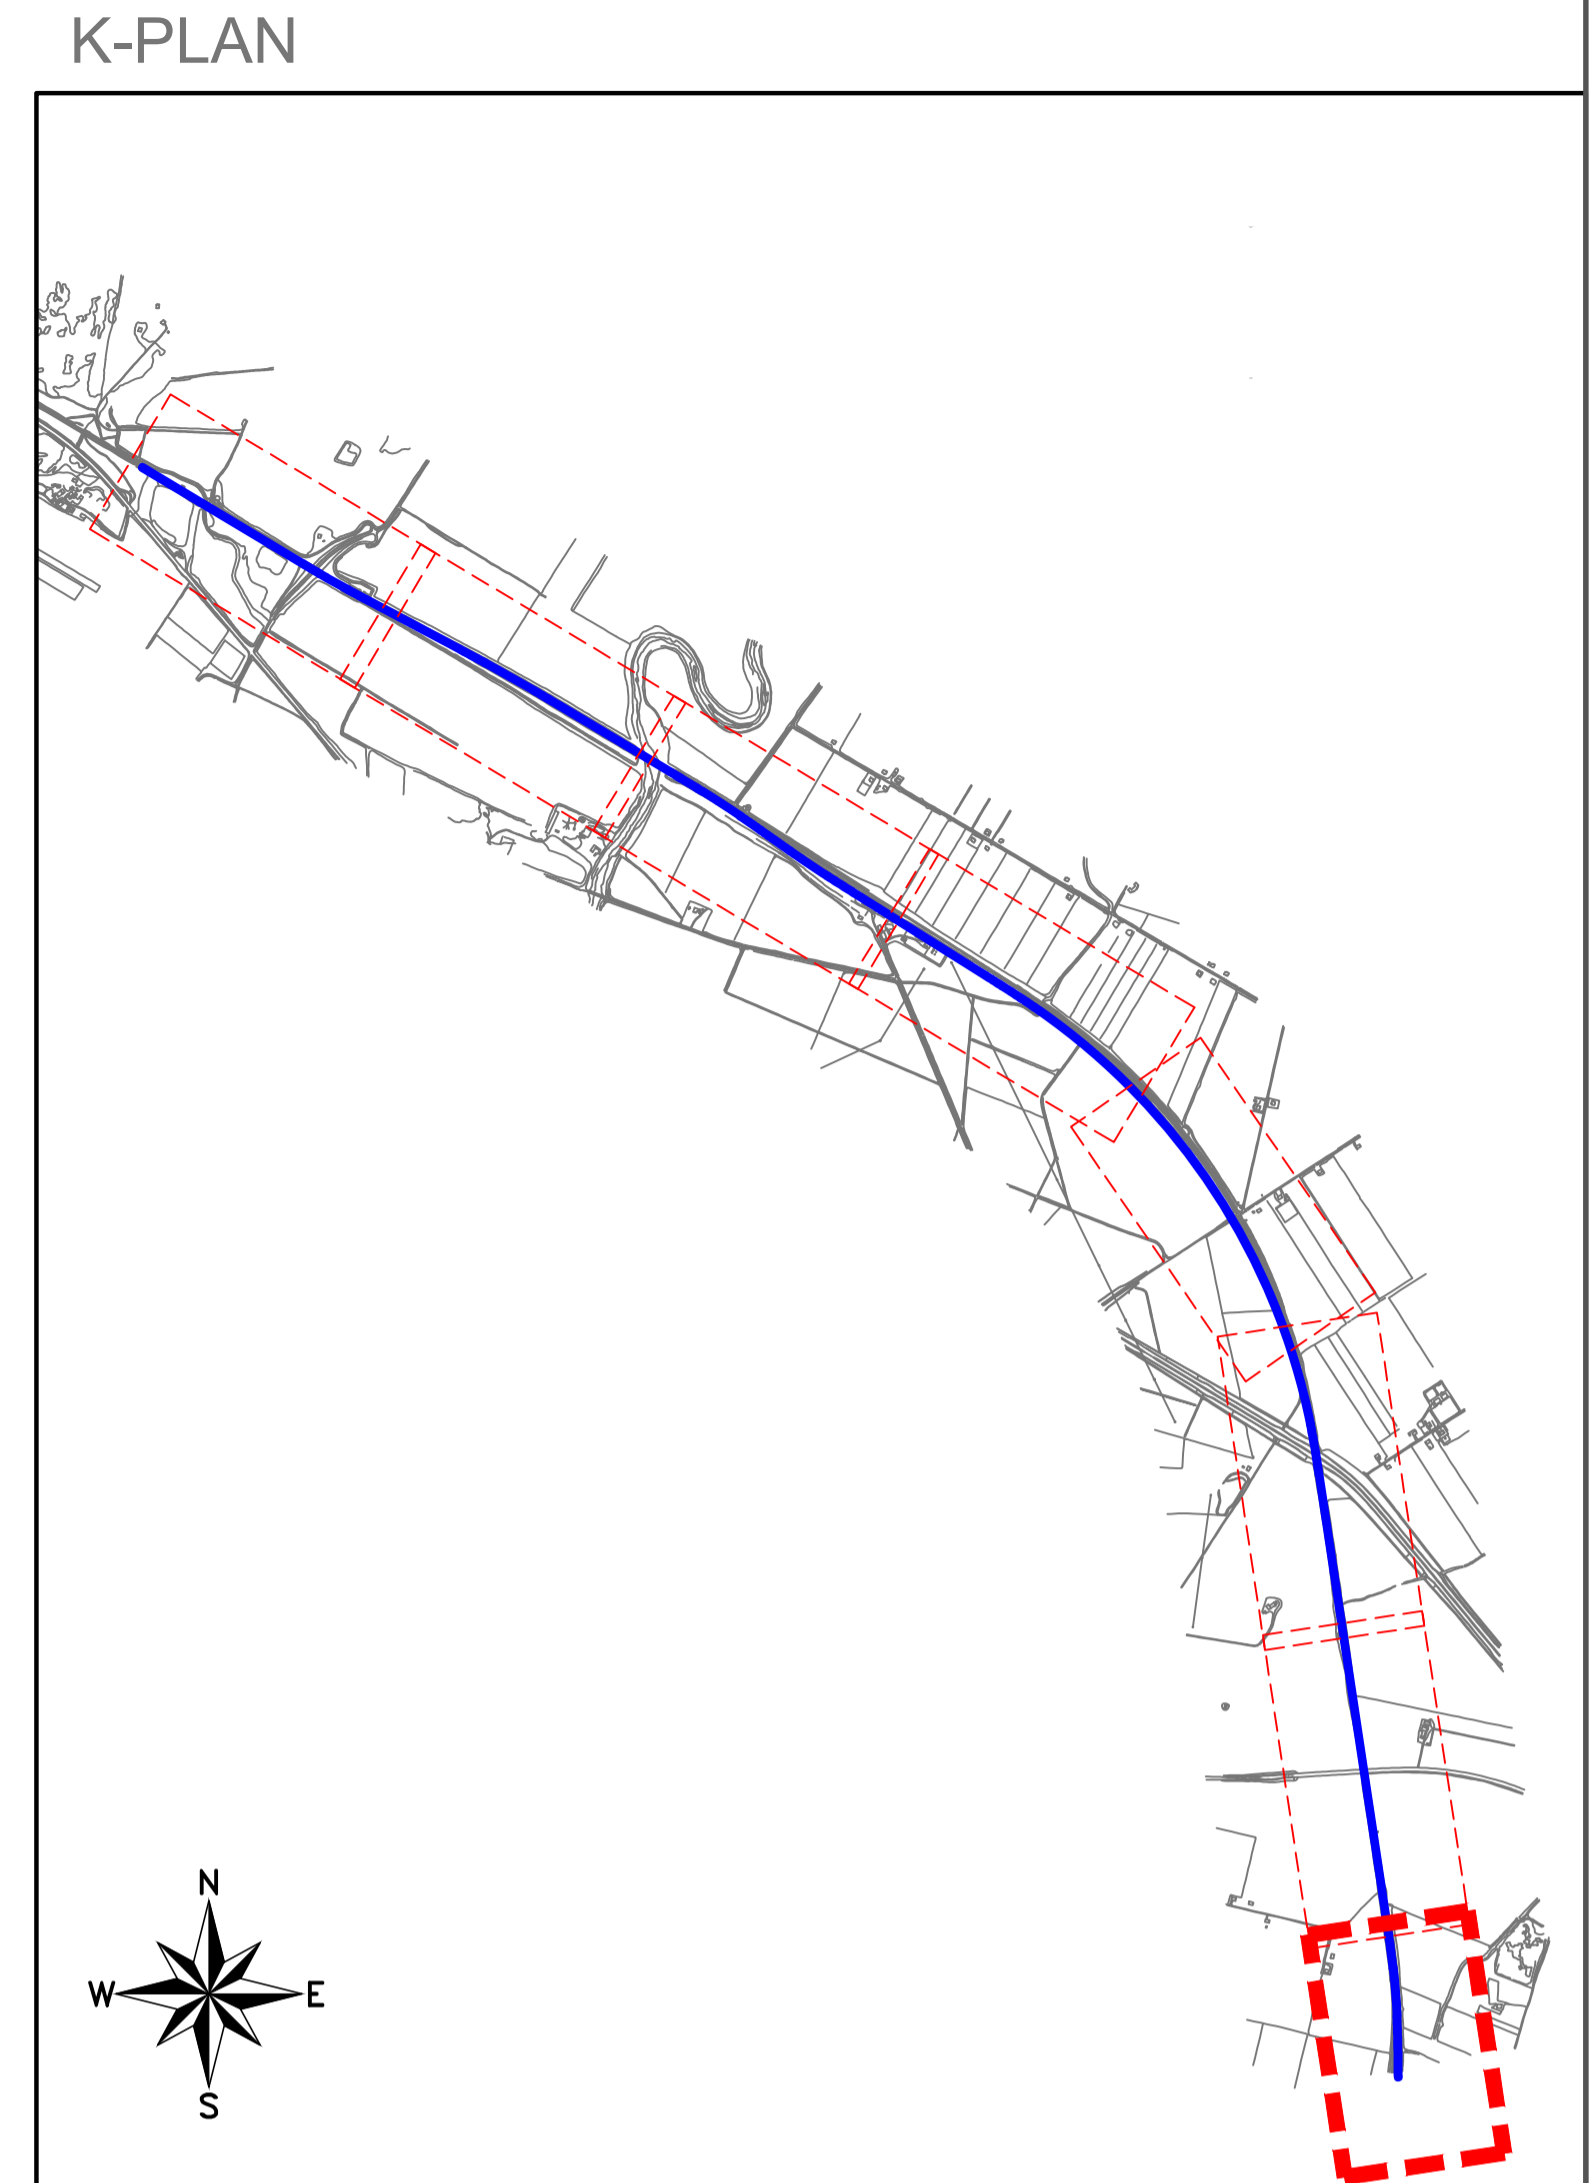


PLANIMETRIA DI PROGETTO - Tav. 8 di 8
Scala 1:1000

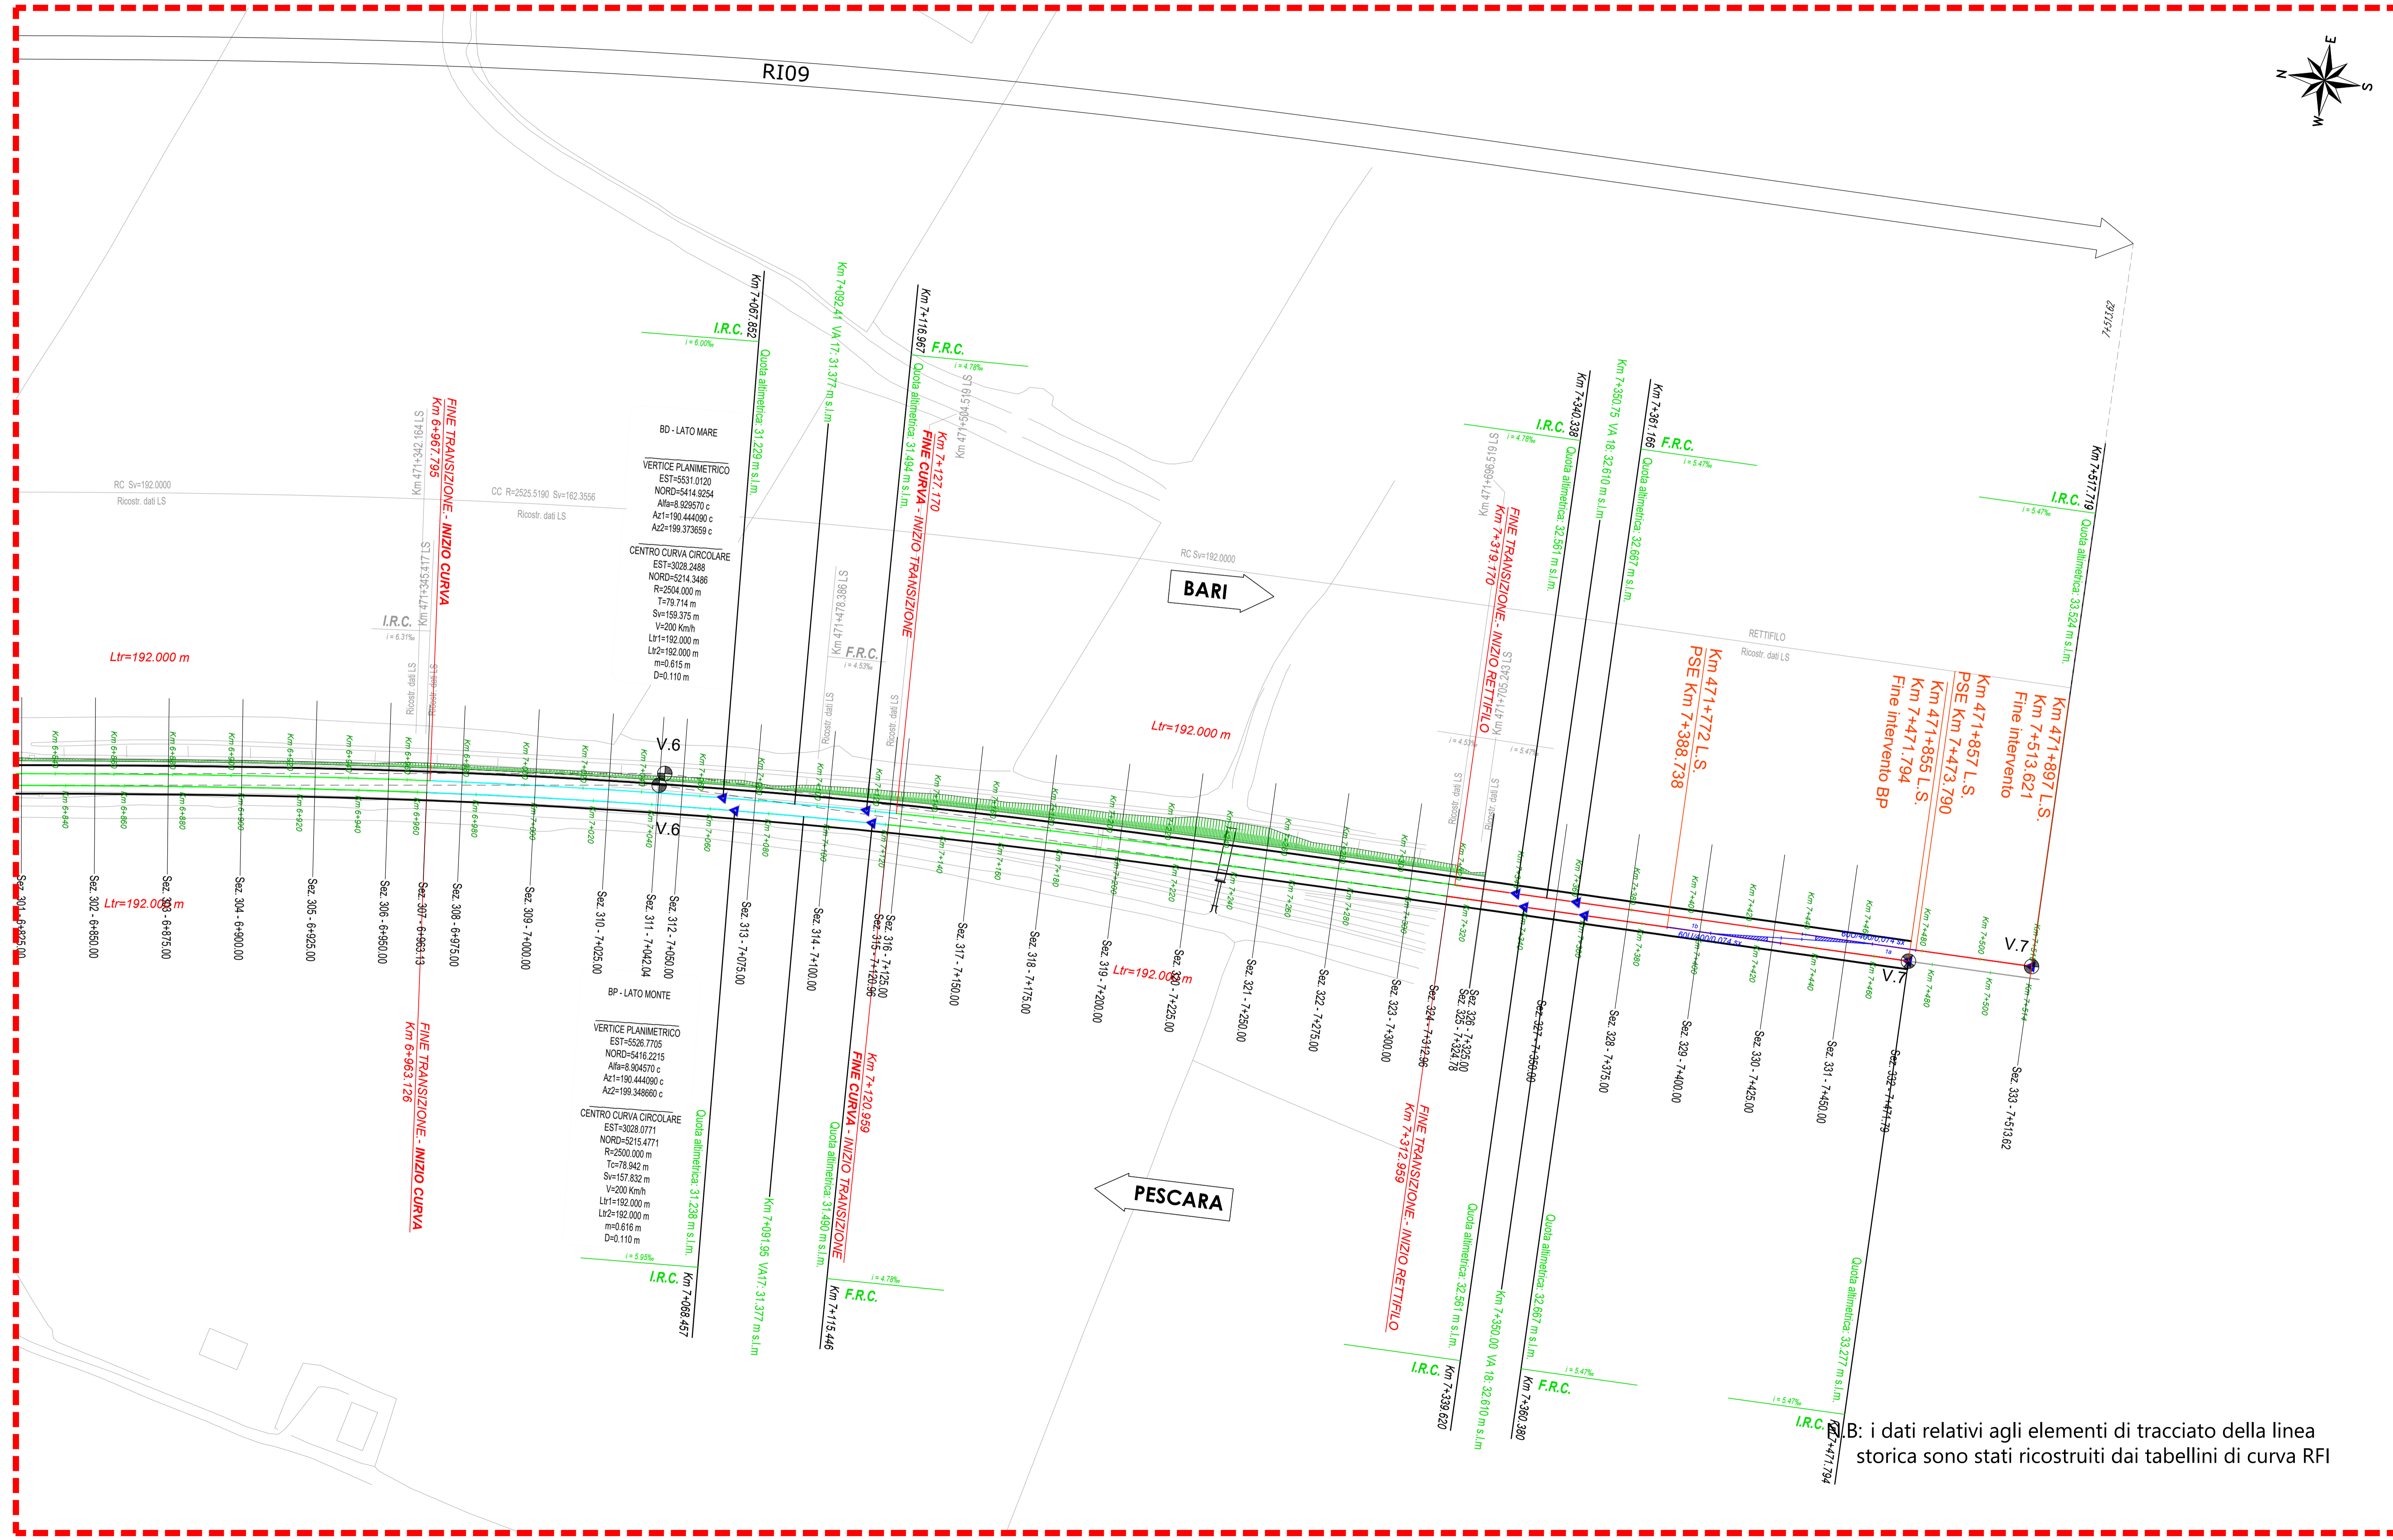

COMMITTENTE:
RFI
RETE FERROVIARIA ITALIANA
GRUPPO FERROVIE DELLO STATO ITALIANE
DIREZIONE INVESTIMENTI
DIREZIONE PROGRAMMI INVESTIMENTI
DIRETTRICE SUD - PROGETTO ADRIATICA

DIREZIONE LAVORI:
ITALFERR
GRUPPO FERROVIE DELLO STATO ITALIANE

APPALTATORE:
conpat MANDATARIA
AD AGOSTINO MANDANTI
SIFEL

PROGETTAZIONE: MANDATARIA **VIA** MANDANTI **pro HUB** **VIOTOP**

PROGETTO ESECUTIVO
LINEA PESCARA - BARI
RADDOPPIO DELLA TRATTA FERROVIARIA TERMOLI - LESINA
LOTTO 1: RIPALTA - LESINA

ELABORATI LINEE
Planimetria di progetto - Tav. 8/8

APPALTATORE DIRETTORE TECNICO CONPAT S.p.A. Il Direttore Tecnico	PROGETTAZIONE DIRETTORE DELLA PROGETTAZIONE PIRELLA GÖTTSCHE LOWE Il Direttore Tecnico	SCALA: 1:1000
--	--	-------------------------

COMMESSA LOTTO	BASE	ENTE	TIPO DOC.	OPERA/DISCIPLINA	PROGR.	REV.
LI07	01	E	ZZ	P7	IF0001	008 B

Revis.	Descrizione	Redatto	Data	Verificato	Data	Approvato	Data	Autorizzato Data
A	Emissione Esecutiva	A. Pirelli	Ottobre 2021	D. Mendicino	Ottobre 2021	M. Crispino	Ottobre 2021	T. Pirelli Aprile 2022
B	Revisione RdV	M. Cortesi	Aprile 2022	D. Mendicino	Aprile 2022	M. Crispino	Aprile 2022	

B: i dati relativi agli elementi di tracciato della linea storica sono stati ricostruiti dai tabellini di curva RFI