



PLANIMETRIA DI PROGETTO CON DATI DI TRACCIAMENTO PLANO-ALTIMETRICO
Scala 1:1000

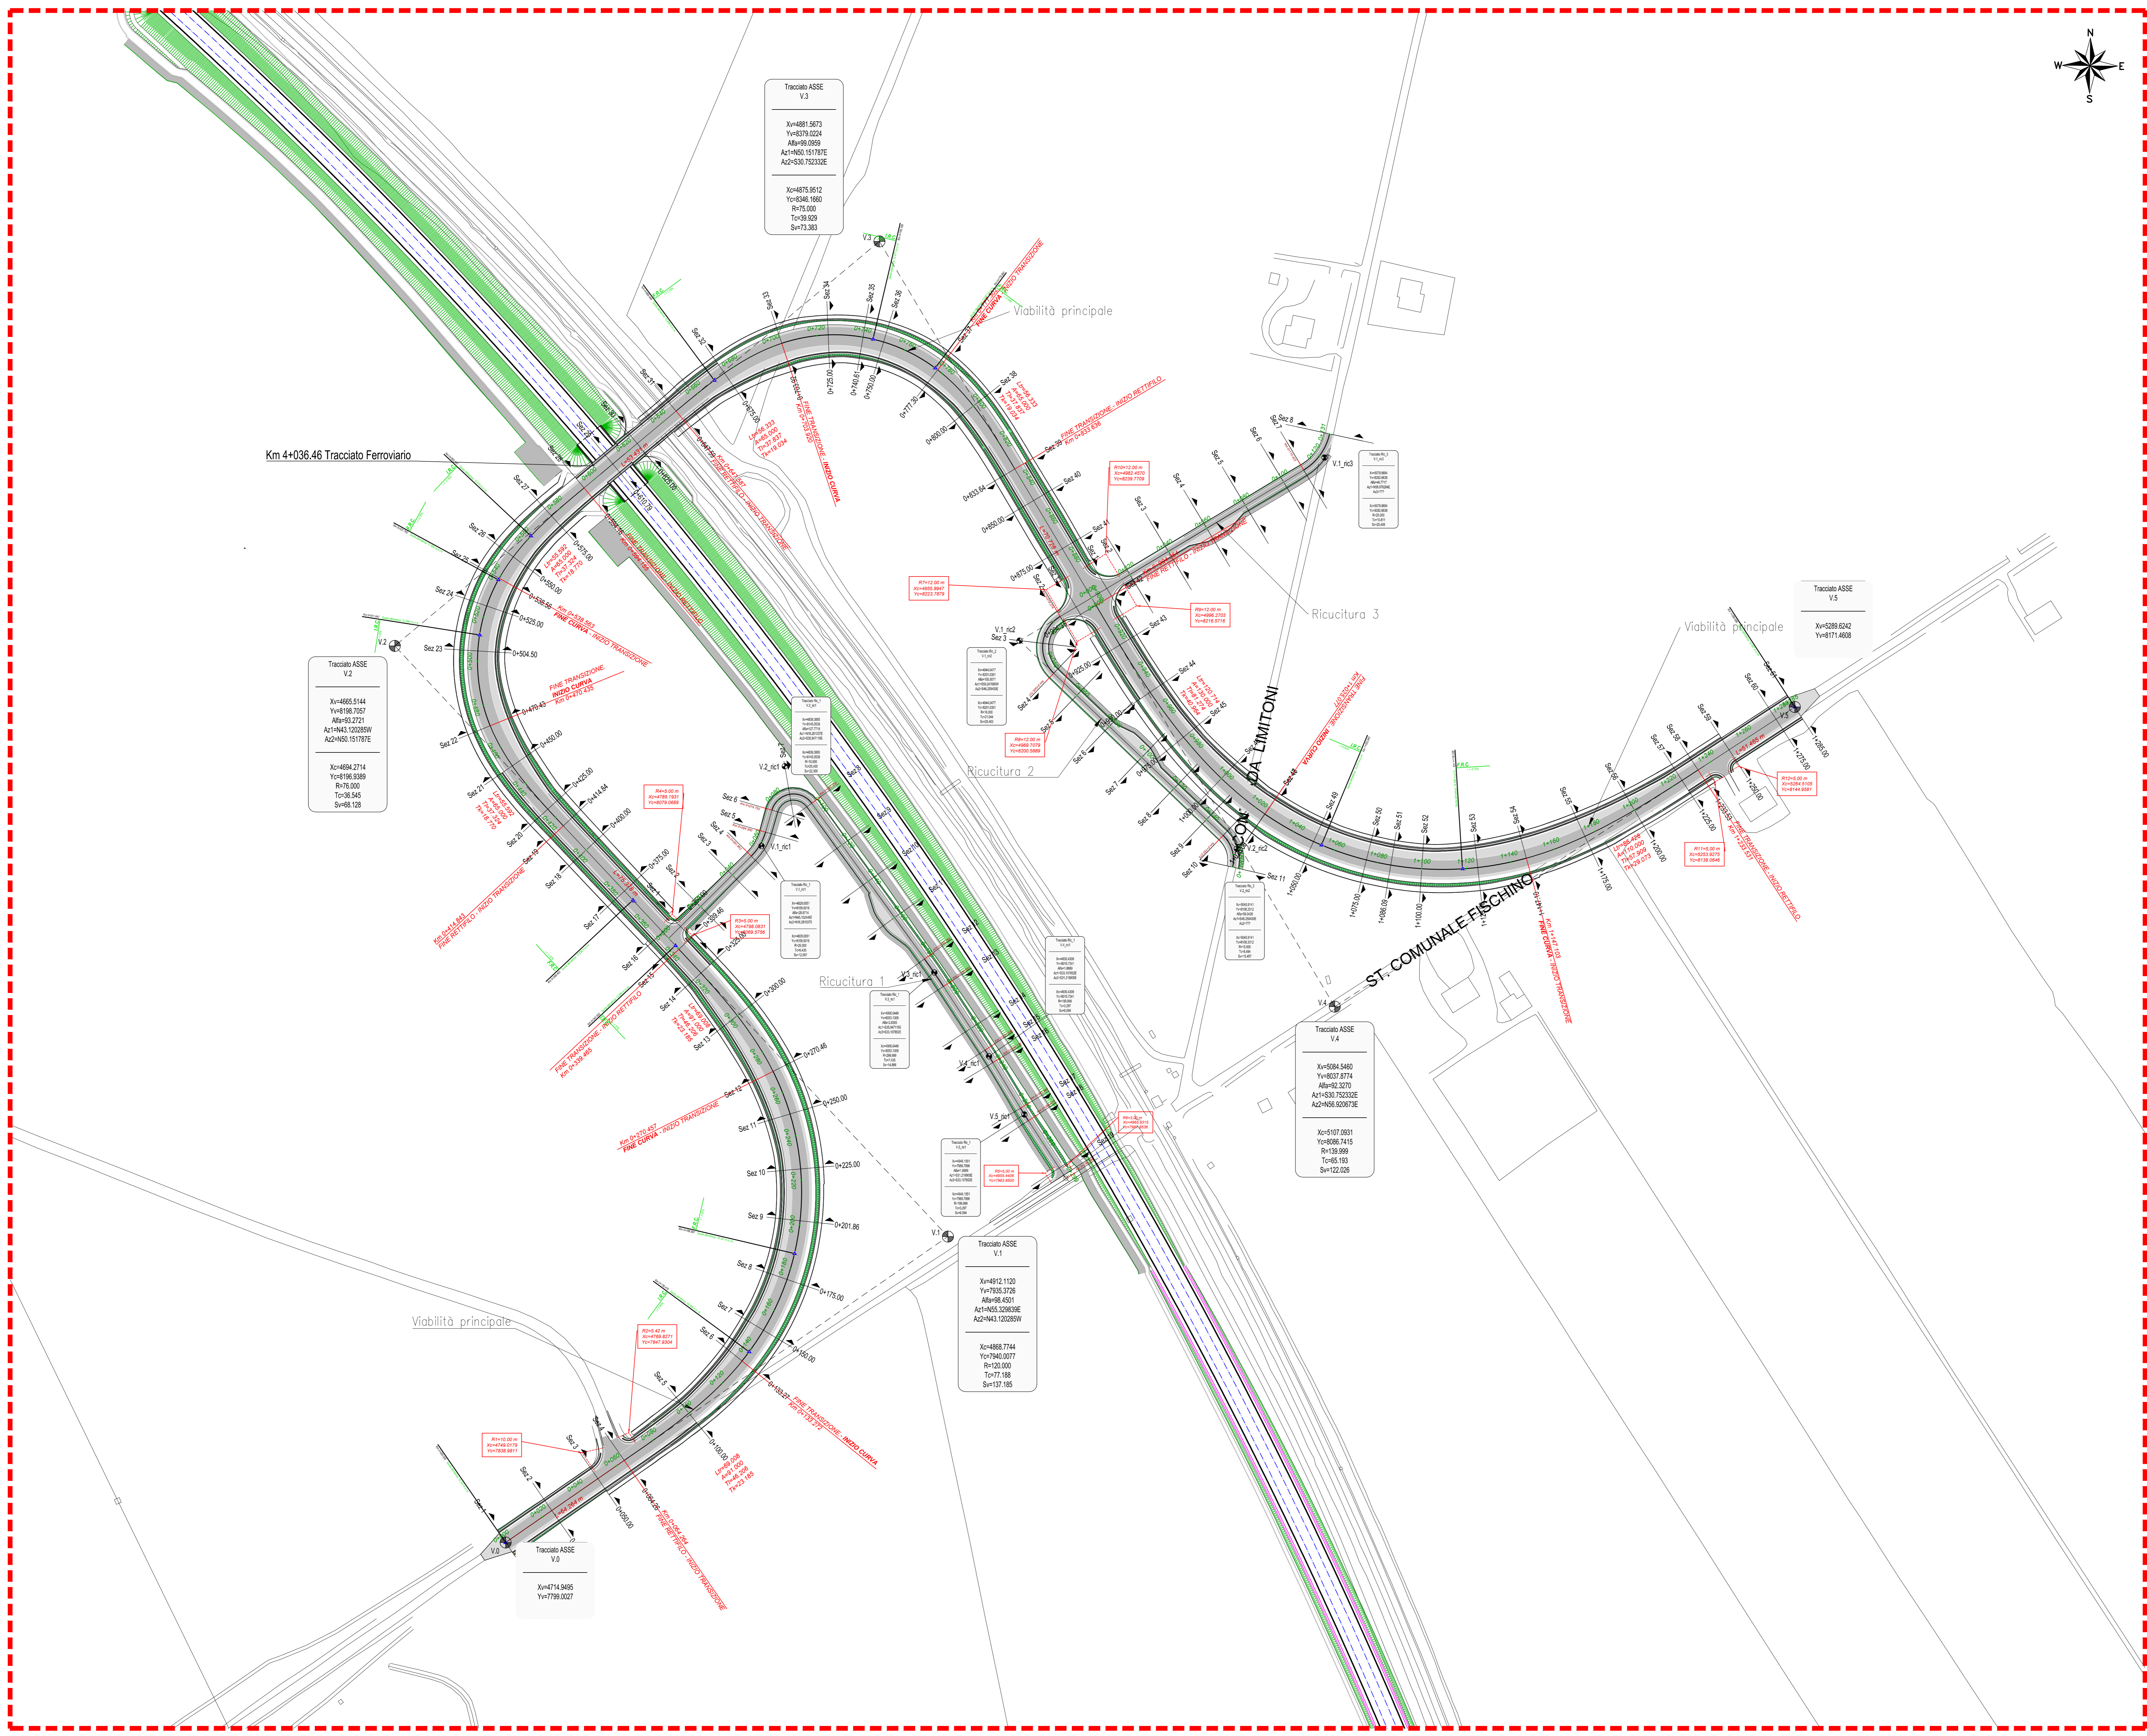


K-PLAN

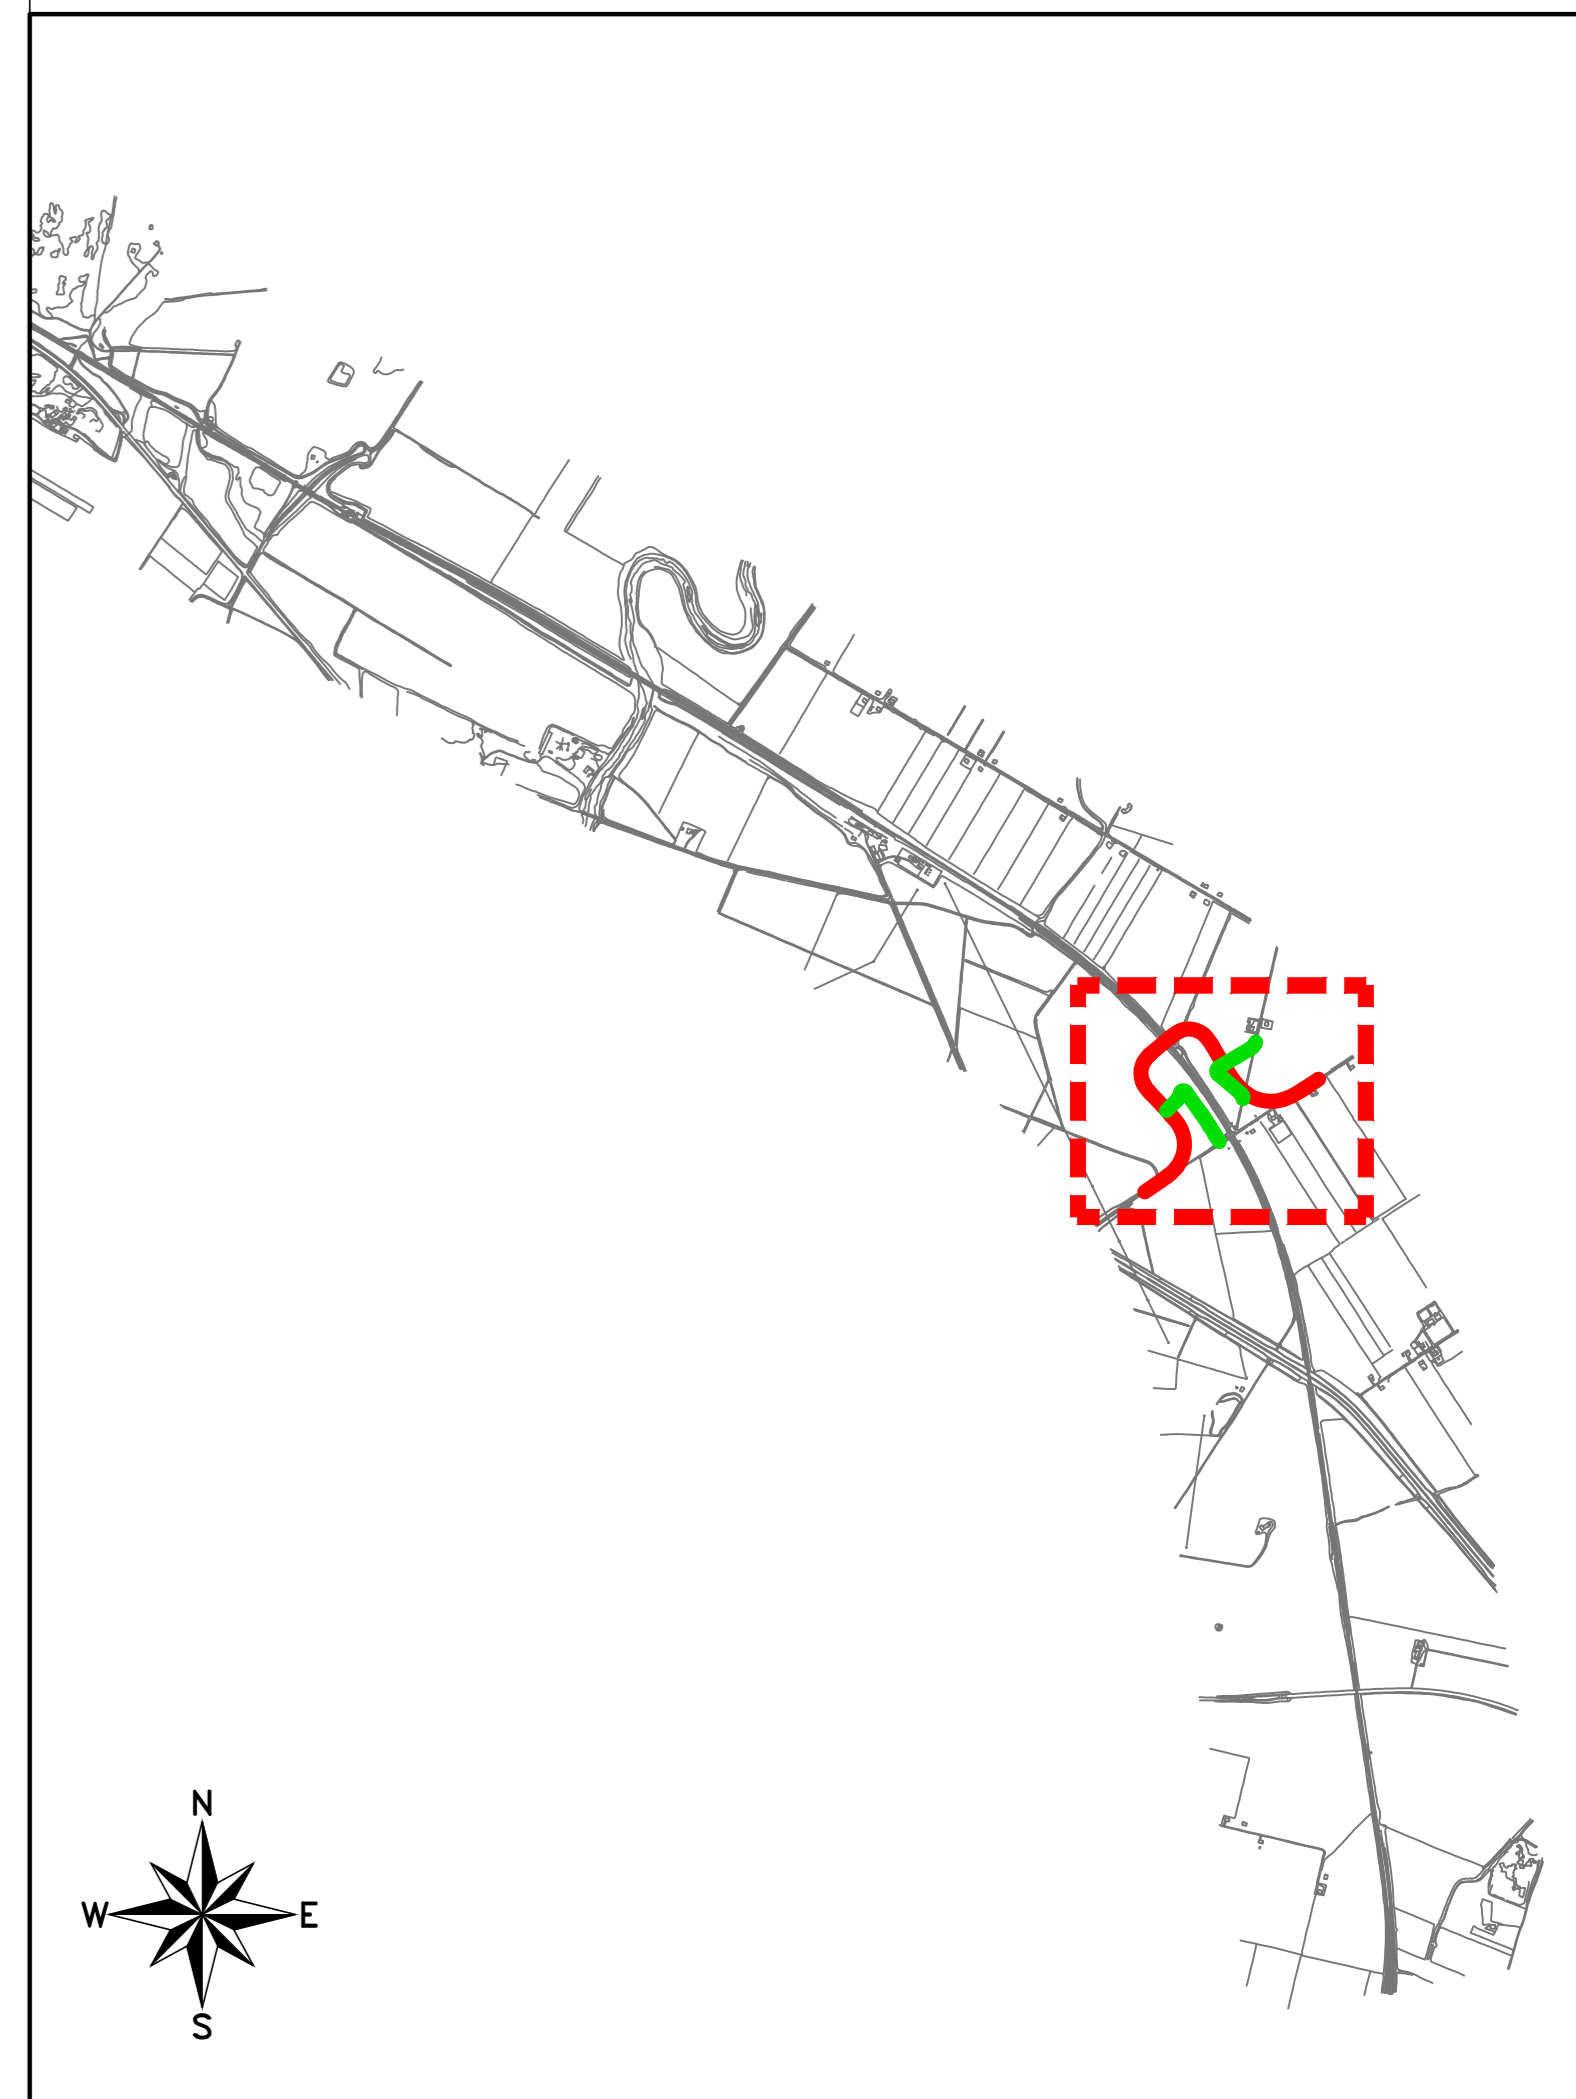

COMMITTENTE:

RFI
 RETE FERROVIARIA ITALIANA
 GRUPPO FERROVIE DELLO STATO ITALIANE
 DIREZIONE INVESTIMENTI
 DIREZIONE PROGRAMMI INVESTIMENTI
 DIRETTRICE SUB - PROGETTO ADRIATICA

DIREZIONE LAVORI:

ITALFERR
 GRUPPO FERROVIE DELLO STATO ITALIANE

APPALTATORE:

conpat
 MANDATARIA

ADAGOSTINO
 COSTRUZIONI SENERG S.p.A.
 MANDANTI:

HUB

IOTOP

PROGETTAZIONE:
 MANDATARIA:  **HUB** | MANDANTI:  **IOTOP**
PROGETTO ESECUTIVO
LINEA PESCARA - BARI
RADDOPPIO DELLA TRATTA FERROVIARIA TERMOLI - LESINA
LOTTO 1: RIPALTA - LESINA

VIABILITA'
 Planimetria di progetto con dati di tracciamento plano-altimetrico

APPALTATORE	PROGETTAZIONE	SCALA:
DIRETTORE TECNICO Ing. G. Basso	DIRETTORE DELLA PROGETTAZIONE Ing. J. Basso	1:1000

COMMESSA/LOTTO	FASE	ENTE	TIPO DOC.	OPERA/DISCIPLINA	PROGR.	REV.
