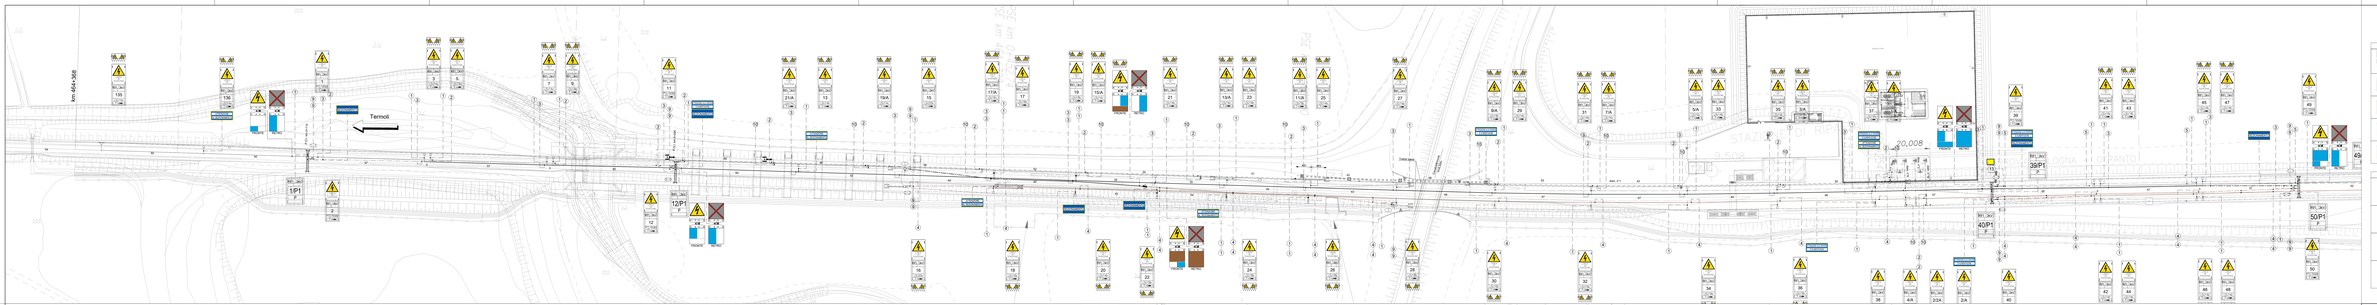
Km 464+309
Termoli
Lesina
1P1
12P1
36P1
40P1
50P1
49P1
70P1
66P1
85P1
55P1
FRONTE
RETRO
PRESEGNALE DI DIREZIONE
PRESEGNALE DI DIREZIONE
PRESEGNALE DI DIREZIONE