STRALCIO PDE LATO RIPALTA

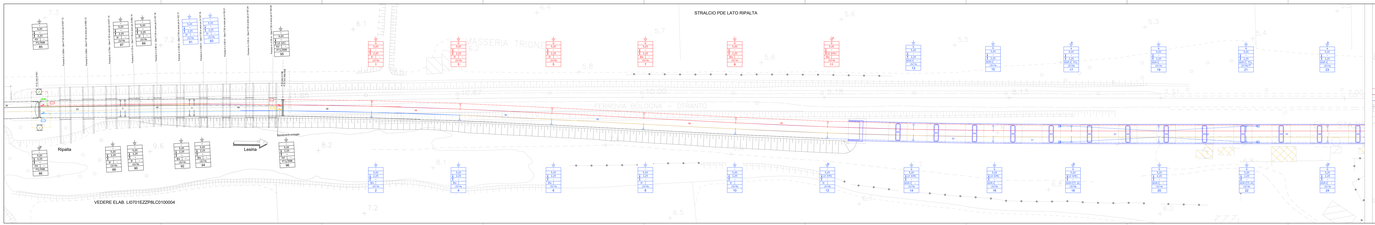

STRALCIO PDE LATO LESINA

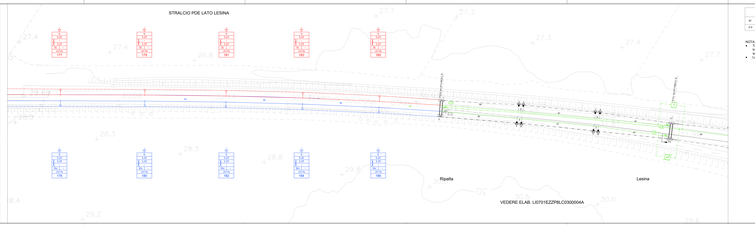

PEZZATURE LUC DA DEMOLIR/MODIFICARE

N°	SCHEMA TESTATINA	LUNGHEZZA		LUNGHEZZA	RICORRENZE	NOTE
		DA KM	A KM	TOTALE		
1	2x1000 mm	0+000	0+000	0,00	2	Demolizione parziale

NOTA:

- Tutti i scatolari definiti puzzati nella presente tavola per testatina/barriere del nuovo tracciato ferroviario saranno allineati con traverse in prolunga d'adeguamento e sovrapposti al tipo "Omega".
- La Fase 1 di Lesina comprende alla Fase TE3 (Fase 3 Esercizio)

CARATTERISTICHE DELLE LINEE DI CONTATTO

Rilevati scarti, Trincee Drenanti

LC 2 x 2 Conduttore in Rame, 70 mm², Trefoli per capacità ricoprente, Isolamento in Gomma Etilenpropilenica, Guaina esterna in Policloroprene

Rilevati secondari, Cassone Drenante

LC 1 x 2 Conduttore in Rame, 70 mm², Trefoli per capacità ricoprente, Isolamento in Gomma Etilenpropilenica, Guaina esterna in Policloroprene

Cavidotto di linea lungo la ferrovia

LC 1 x 2 Conduttore in Rame, 70 mm², Trefoli per capacità ricoprente, Isolamento in Gomma Etilenpropilenica, Guaina esterna in Policloroprene

- Tecnopolo di Cesena
- Cavo di Rame
- Cavo di Rame con fibre ottiche
- Cavo di Rame
- Cavo di Rame
- Cavo di Rame