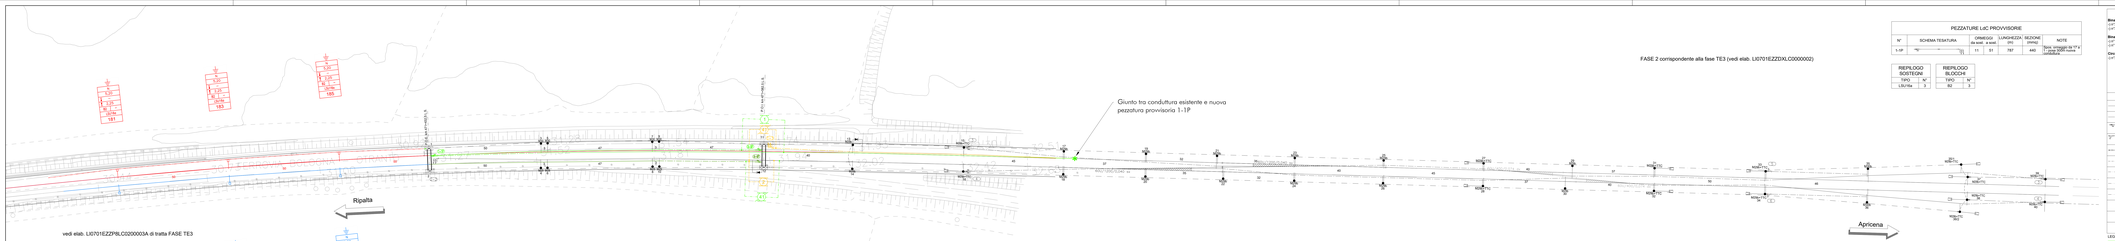
Giunto tra conduttura esistente e nuova pezzatura provvisoria 1:1P
FASE 2 corrispondente alla fase TE3 (vedi elab. LI0701EZZDXLC0000002)
Ripalta
Apricena
vedi elab. LI0701EZZP8LC0200003A di tratta FASE TE3
PK 0,000
PK 0,100
PK 0,200
PK 0,300
PK 0,400
PK 0,500
PK 0,600
PK 0,700
PK 0,800
PK 0,900
PK 1,000
PK 1,100
PK 1,200
PK 1,300
PK 1,400
PK 1,500
PK 1,600
PK 1,700
PK 1,800
PK 1,900
PK 2,000
PK 2,100
PK 2,200
PK 2,300
PK 2,400
PK 2,500
PK 2,600
PK 2,700
PK 2,800
PK 2,900
PK