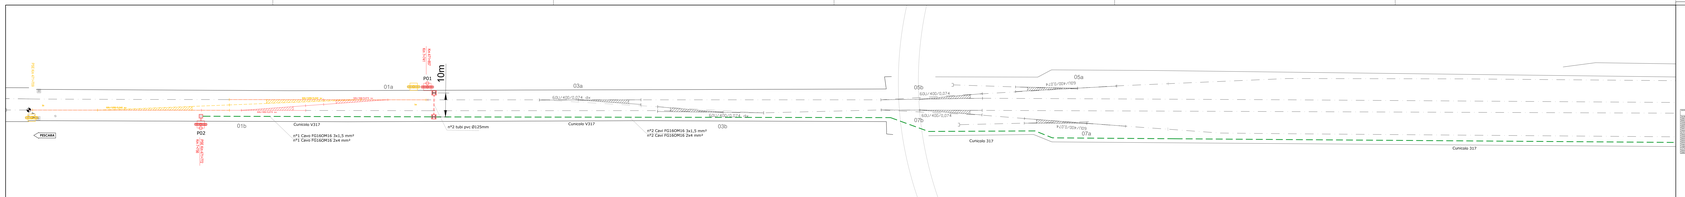

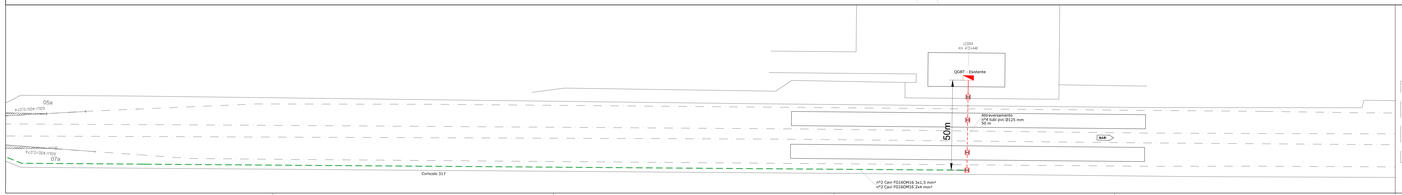

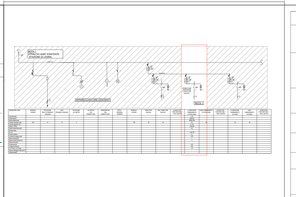
Cunicolo 317
SCHEMA DI CONNESSIONE
QGBT - Esistente
ASI-autoprotetto
n°2 tubi pvc Ø125 mm
L= 4
50m
BAR
n°1 Cavi PG16OM16 3x1,5 mm²
n°1 Cavi PG16OM16 2x4 mm²
n°2 Cavi PG16OM16 3x1,5 mm²
n°2 Cavi PG16OM16 2x4 mm²
n°1 tubi pvc Ø125mm
n°2 tubi pvc Ø125mm
n°1 Cavi PG16OM16 3x1,5 mm²
n°1 Cavi PG16OM16 2x4 mm²
n°2 Cavi PG16OM16 3x1,5 mm²
n°2 Cavi PG16OM16 2x4 mm²