Prospetto A

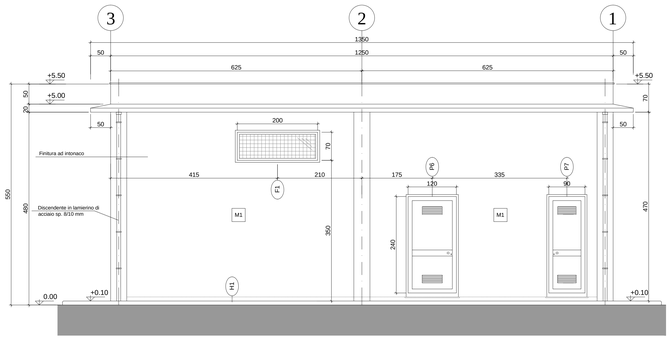

Prospetto B

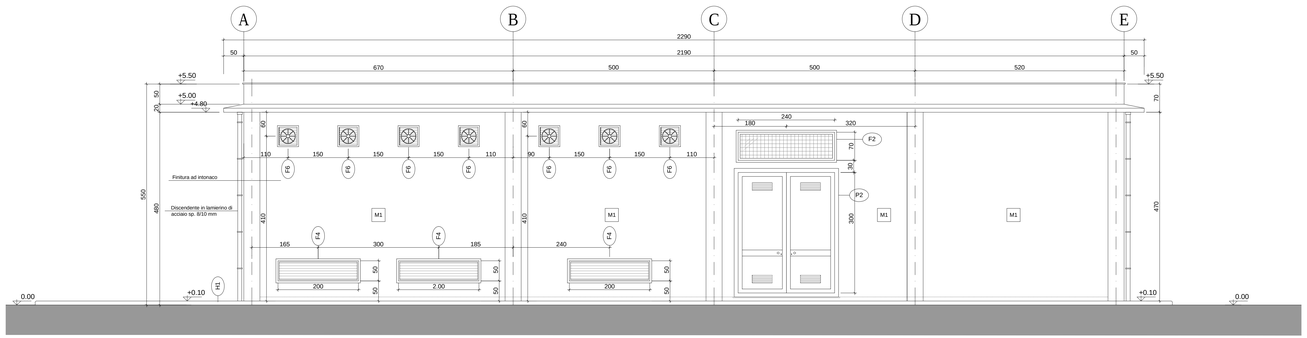

Prospetto C

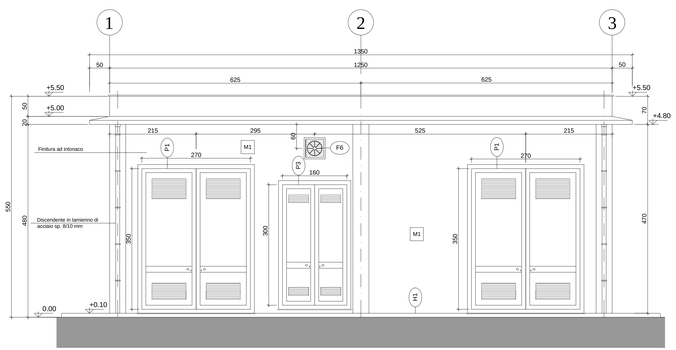

Prospetto D

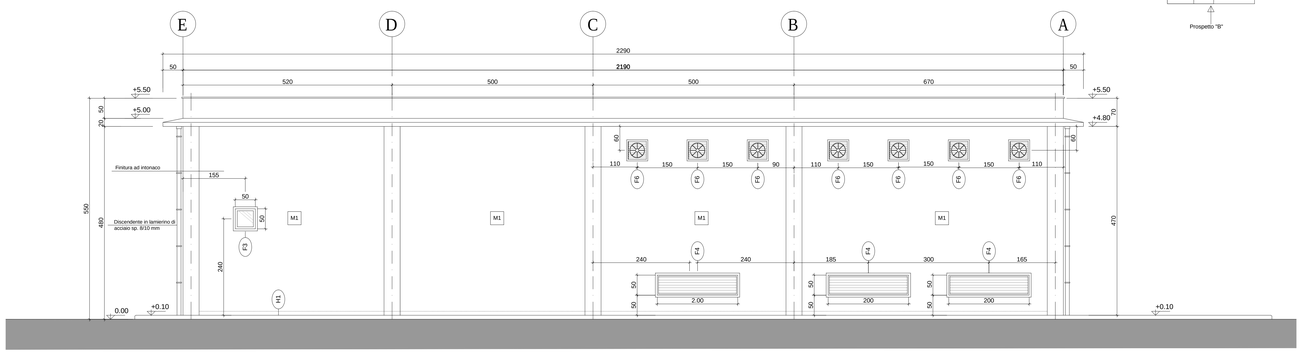

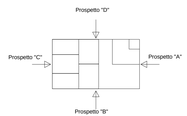

PAVIMENTAZIONI

H1	Pavimento marciapiede costituito da: - Riempimento cui materiale di riporto opportunamente costipato e compattato; - Massetto in calcestruzzo classe C12/15 dosato a 150 kg di cemento; - Magrone in calcestruzzo classe C12/15 posto in opera al di sopra dello strato di pietrame per livellamento e pulizia dell'area. Spessore 10 cm. - Strato separatore costituito da una membrana prefabbricata bituminosa elastomerica armata con tessuto non tessuto sp. 3 mm. - Massetto in calcestruzzo classe C12/15 dosato a 150 kg di cemento; - Pavimento in piastrelle di calcestruzzo per esterni pressato a cemento. Spessore 3 cm.
H2	Pavimento a piano terra costituito da: - Riempimento cui materiale di riporto opportunamente costipato e compattato avendo cura di ricoprire per non meno di 20 cm le opere di fondazione; - Vespaio in pietrame dell'altezza media di Ramle, di spessore 50 cm; - Magrone in calcestruzzo classe C12/15 posto in opera al di sopra dello strato di pietrame per livellamento e pulizia dell'area. Spessore 10 cm. - Massetto in calcestruzzo classe C12/15 dosato a 150 kg di cemento con rete elettrosaldata in acciaio FeB44k maglia 20x20 classe C12/15, sp. cm 10 (rinvenuto al di sopra delle cupole in PVC), armato con rete ed ø8 B 450kN/m, per uno spessore complessivo di 40 cm (portato ø8a + 40kN/m2); - Strato separatore costituito da una membrana prefabbricata bituminosa elastomerica armata con tessuto non tessuto sp. 4 mm. - Massetto in calcestruzzo classe C12/15 dosato a 150 kg di cemento; - Pavimento in piastrelle di Grès ceramico porcellanato 30x30 cm posato a colla. Spessore 12 mm.
H3	Pavimento a piano terra costituito da: - Riempimento cui materiale di riporto opportunamente costipato e compattato avendo cura di ricoprire per non meno di 20 cm le opere di fondazione; - Vespaio in pietrame dell'altezza media di Ramle, di spessore 50 cm; - Magrone in calcestruzzo classe C12/15 posto in opera al di sopra dello strato di pietrame per livellamento e pulizia dell'area. Spessore 10 cm. - Massetto in calcestruzzo classe C12/15 dosato a 150 kg di cemento con rete elettrosaldata in acciaio FeB44k maglia 20x20 classe C12/15, armato con rete ø8 B 450kN/m2 (rinvenuto al di sopra delle cupole in PVC) con portata utile della pavimentazione = 1,5kN/m2; - Strato separatore costituito da una membrana prefabbricata bituminosa elastomerica armata con tessuto non tessuto sp. 4 mm. - Massetto in calcestruzzo classe C12/15 dosato a 150 kg di cemento; - Pavimento in piastrelle di Grès porcellanato 30x30 cm posato a colla. Spessore 12 mm.
S	Solaio di copertura costituito da travo prefabbr.to Sp. 28 cm (H 16) ø8/40 interrompente con intervacu sp. 1,5 cm

MURATURE

M1	Parete esterna costituita da: - Intervacu cotto del tipo prenmonostato di malta bastarda di sp. = 1,5 cm, Intoppato con dripiattura lavabile sul lato interno - Blocchi di termoassenso porizzati tipo "Porotizer" o equivalente a fori verticali, sp. cm 30 - Intonaco civile fino del tipo premiscelato, sp. 2 cm, rifinito sulla faccia esterna con scrachina di cemento o granaglia di marmo, con levigatura e pomice e lucidatura della facciata.
M2	Tramezzo interno con blocchi forati da 30 cm, intonaco a frittaggiatura per uno spessore di cm 1,5. Spessore totale cm 33.
M3	Tramezzo interno con blocchi forati da 12 cm, intonaco a frittaggiatura per uno spessore di cm 1,5. Spessore totale cm 15
M4	Tramezzo interno con blocchi forati da 8 cm, intonaco a frittaggiatura per uno spessore di cm 1,5. Spessore totale cm 11

INFISSI - PORTE

P1	Porta esterna a doppia anta (dim. 2 70x3.50) costituita da porte di accesso con telaio in lamiera di sp. 25/10, dotato di guarnizione superiore e piastrine per il fissaggio al muro. L'infisso è in acciaio zincato elettrofoliamato e verniciato a polvere di poliestere di colore grigio scuro, con profilato in ferro a due battenti in lamiera zincata a cielo di spessore 15/10 verniciata a polvere di poliestere in tinta con il telaio. La parte cieca è costituita da pannelli sandwich in lamiera coibente. La porta sono dotate di grigliatura di aerazione inferiore e superiore realizzata con profili sovrapposti (lamelle) e dotata di rete antinsetto e zanzariera fissa. La maniglia interna sono del tipo antipanico, con apertura verso l'esterno e maniglia esterna del tipo a maniglione a chiusura esterna a chiave.
P2	Porta esterna a doppia anta (dim. 2 80x3.90) costituita da porte di accesso con telaio in lamiera di sp. 25/10, dotato di guarnizione superiore e piastrine per il fissaggio al muro. L'infisso è in acciaio zincato elettrofoliamato e verniciato a polvere di poliestere di colore grigio scuro, con profilato in ferro a due battenti in lamiera zincata a cielo di spessore 15/10 verniciata a polvere di poliestere in tinta con il telaio. La parte cieca è costituita da pannelli sandwich in lamiera coibente. La porta sono dotate di grigliatura di aerazione inferiore e superiore realizzata con profili sovrapposti (lamelle) e dotata di rete antinsetto e zanzariera fissa. La maniglia interna sono del tipo antipanico, con apertura verso l'esterno e maniglia esterna del tipo a maniglione a chiusura esterna a chiave.
P3	Porta esterna a doppia anta (dim. 2 90x3.90) costituita da porte di accesso con telaio in lamiera di sp. 25/10, dotato di guarnizione superiore e piastrine per il fissaggio al muro. L'infisso è in acciaio zincato elettrofoliamato e verniciato a polvere di poliestere di colore grigio scuro, con profilato in ferro a due battenti in lamiera zincata a cielo di spessore 15/10 verniciata a polvere di poliestere in tinta con il telaio. La parte cieca è costituita da pannelli sandwich in lamiera coibente. La porta sono dotate di grigliatura di aerazione inferiore e superiore realizzata con profili sovrapposti (lamelle) e dotata di rete antinsetto e zanzariera fissa. La maniglia interna sono del tipo antipanico, con apertura verso l'esterno e maniglia esterna del tipo a maniglione a chiusura esterna a chiave.
P4	Porta esterna a doppia anta (dim. 1 80x2.10) costituita da porte di accesso con telaio in lamiera di sp. 25/10, dotato di guarnizione superiore e piastrine per il fissaggio al muro. L'infisso è in acciaio zincato elettrofoliamato e verniciato a polvere di poliestere di colore grigio scuro, con profilato in ferro ad un battente in lamiera zincata a cielo di spessore 15/10 verniciata a polvere di poliestere in tinta con il telaio. La parte cieca è costituita da pannelli sandwich in lamiera coibente. La porta sono dotate di grigliatura di aerazione inferiore e superiore realizzata con profili sovrapposti (lamelle) e dotata di rete antinsetto e zanzariera fissa. La maniglia interna sono del tipo antipanico, con apertura verso l'esterno e maniglia esterna del tipo a maniglione a chiusura esterna a chiave.
P5	Porta esterna a doppia anta (dim. 3 80x2.10) costituita da porte di accesso con telaio in lamiera di sp. 25/10, dotato di guarnizione superiore e piastrine per il fissaggio al muro. L'infisso è in acciaio zincato elettrofoliamato e verniciato a polvere di poliestere di colore grigio scuro, con profilato in ferro ad un battente in lamiera zincata a cielo di spessore 15/10 verniciata a polvere di poliestere in tinta con il telaio. La parte cieca è costituita da pannelli sandwich in lamiera coibente. La porta sono dotate di grigliatura di aerazione inferiore e superiore realizzata con profili sovrapposti (lamelle) e dotata di rete antinsetto e zanzariera fissa. La maniglia interna sono del tipo antipanico, con apertura verso l'esterno e maniglia esterna del tipo a maniglione a chiusura esterna a chiave.
P6	Porta esterna ad una singola (dim. 1 20x2.10) costituita da porte di accesso con telaio in lamiera di spessore 25/10, dotato di guarnizione superiore e piastrine di predisposizione per il fissaggio al muro. L'infisso è in acciaio zincato elettrofoliamato e verniciato a polvere di poliestere di colore grigio scuro, con profilato in ferro ad un battente in lamiera zincata a cielo di spessore 15/10 verniciata a polvere di poliestere in tinta con il telaio. La parte cieca è costituita da pannelli sandwich in lamiera coibente. La porta è dotata di grigliatura di aerazione inferiore realizzata con profili sovrapposti (lamelle) e dotata di rete antinsetto e zanzariera fissa. La maniglia interna è del tipo antipanico, con apertura verso l'esterno e maniglia esterna del tipo a maniglione a chiusura esterna a chiave.
P7	Porta esterna ad una singola (dim. 1 90x2.90) costituita da porte di accesso con telaio in lamiera di spessore 25/10, dotato di guarnizione superiore e piastrine di predisposizione per il fissaggio al muro. L'infisso è in acciaio zincato elettrofoliamato e verniciato a polvere di poliestere di colore grigio scuro, con profilato in ferro ad un battente in lamiera zincata a cielo di spessore 15/10 verniciata a polvere di poliestere in tinta con il telaio. La parte cieca è costituita da pannelli sandwich in lamiera coibente. La porta è dotata di grigliatura di aerazione inferiore realizzata con profili sovrapposti (lamelle) e dotata di rete antinsetto e zanzariera fissa. La maniglia interna è del tipo antipanico, con apertura verso l'esterno e maniglia esterna del tipo a maniglione a chiusura esterna a chiave.
P8	Porta interna ad anta singola costituita da porta con telaio in lamiera di spessore 25/10 (L 1 145x1 1) in acciaio zincato elettrofoliamato e verniciato a polvere di poliestere di colore grigio scuro, con profilato in ferro ad un battente in lamiera zincata a cielo di spessore 15/10 verniciata a polvere di poliestere in tinta con il telaio. La parte cieca è costituita da pannelli sandwich in lamiera coibente. La porta è dotata di grigliatura di aerazione realizzata con profili sovrapposti (lamelle) e dotata di rete antinsetto e zanzariera fissa. La maniglia interna è del tipo antipanico, con apertura verso l'esterno e maniglia esterna del tipo a maniglione a chiusura esterna a chiave.
P9	Porta interna ad anta con profili laminati in ferro a due battenti di larghezza dell'anta pari a 1,30 m. L'alloggiamento di doppio battente anta una parte di permetterne la chiusura. Il telaio è realizzato in profilato a doppia ala a battente che nella parte fissa, costituita da grigliato metallico zincato con barre di 8 mm chiusure a maglia quadrata 20x20 cm. La due parti saranno dotate di sistema di apertura con elettro-serratura.

INFISSI - FINESTRE

F1	Finestra fissa chiusa (dim. 200x70) realizzata con profilato in lega di alluminio primario con colore bronzo di mm= (UNI 3568-80) bordatura TK 18 (alluminio estruso a taglio termico sec. mm. mm 40/60 - anodizzato) con guarnizioni di tenuta perimetrali, dotato sul bordo interno di infisso con vetro riflettente antibrillantemente costituito da n. 2 lastre Float chiaro con foglio poliuretan e sulla parte esterna di grata di protezione realizzata con tondo di acc. Ø mm. 10 mm a maglia 20x20 cm.
F2	Finestra fissa chiusa (dim. 70x130) realizzata con profilato in lega di alluminio primario con colore bronzo di mm= (UNI 3568-80) bordatura TK 18 (alluminio estruso a taglio termico sec. mm. mm 40/60 - anodizzato) con guarnizioni di tenuta perimetrali, dotato sul bordo interno di infisso con vetro riflettente antibrillantemente costituito da n. 2 lastre Float chiaro con foglio poliuretan e sulla parte esterna di grata di protezione realizzata con tondo di acc. Ø mm. 10 mm a maglia 20x20 cm.
F3	Finestra apribile a vasistas (dim. 50x50 cm) realizzata con profilato in lega di alluminio primario con colore bronzo di mm= (UNI 3568-80) bordatura TK 18 (alluminio estruso a taglio termico sec. mm. mm 40/60 - anodizzato) con guarnizioni di tenuta perimetrali, dotato sul bordo interno di infisso con vetro riflettente antibrillantemente costituito da n. 2 lastre Float chiaro con foglio poliuretan.
F4	Finestra chiusa (dim. 150x50 cm) realizzata con profilato in lega di alluminio primario con colore bronzo di mm= (UNI 3568-80) dotato di persiane in acciaio in ferro a compasso di rete antinsetto, oscillabile dall'interno dei battentaio mediante finestra a vetro scorrevole, realizzato con serramento in lega di alluminio dotato di vetro riflettente costituito da n. 2 lastre Float chiaro con foglio poliuretan.
F5	Finestra chiusa (dim. 140x50 cm) realizzata con profilato in lega di alluminio primario con colore bronzo di mm= (UNI 3568-80) dotato di persiane in acciaio in ferro a compasso di rete antinsetto, oscillabile dall'interno dei battentaio mediante finestra a vetro scorrevole, realizzato con serramento in lega di alluminio dotato di vetro riflettente costituito da n. 2 lastre Float chiaro con foglio poliuretan. spessore 8 mm
F6	Finestra fissa (antincendiarlo) con serranda esterna a grata in rete antinsetto

FINITURA SOFFITTI

S1	Intervacu cotto liscio prenmonostato di malta bastarda. Spessore 1,5 cm
S2	Controsoffitto ispezionabile per vano realizzato con pannelli modulari in gesso alleggerito di dimensioni 60x60 cm, spessore 20 mm, con superficie liscia, posto in opera su apposita orditura con sistema metallico, con sospensioni: n50 rinvii (R0/80) ceiling-massive & fissa, classe e non combustibile. Pannello rigido in lana di roccia sec. 500x600x100mm (N2 sec. M. 30 mm, density kom, p=170 kg/m³ (prod. M. 60 mm) con classe di reazione al fuoco certificata A1.

FINITURA PARETI

V1	Tinteggiatura con idropittura lavabile prima iscurtatura dei giunti
V2	Rivestimento in ceramica a tutta altezza

SOLAIO DI COPERTURA

C1	Solaio di copertura costituito da: - Massetto delle pendenze in calcestruzzo alleggerito con miscuglio di vermiculite e similare, avente spessore variabile da 5 cm sui bordi esterni a 15 cm al colmo; - Manto impermeabile con singola membrana prefabbricata bituminosa elastomerica armata con tessuto non tessuto di poliestere sp. 4 mm, posta in opera previa spalmatura di primer bituminoso a freddo con due passate di premisca bitumino con pigmenti di alluminio a perfetto.

COMMITTENTE:

RFI RETE FERROVIARIA ITALIANA
GRUPPO FERROVIE DELLO STATO ITALIANE
DIREZIONE INVESTIMENTI
DIREZIONE PROGRAMMI INVESTIMENTI
DIRETTRICE SUD - PROGETTO ADRIATICA

DIREZIONE LAVORI:

ITALFERR
GRUPPO FERROVIE DELLO STATO ITALIANE

APPALTATORE:

consorzio stabile consorzio ordinario di imprese

MANDATARIA — MANDANTI

PROGETTAZIONE: MANDATARIA VIA ENGINEERING — MANDANTI HYpro HUB MOTOP

PROGETTO ESECUTIVO

LINEA PESCARA - BARI
RADDOPPIO DELLA TRATTA FERROVIARIA TERMOLI - LESINA
LOTTO 1: RIPALTA - LESINA

FA01 - FABBRICATO SSE RIPALTA

PROSPETTI

APPALTATORE	PROGETTAZIONE		SCALA:
CONPAT S.c.a.r.l. Il Direttore Tecnico (Ing. Giangualdo Babini)	DIRETTORE DELLA PROGETTAZIONE Ing. C. Balestra		1:50

COMMESSA	LOTTO	FASE	ENTE	TIPO DOC.	OPERA/DISCIPLINA	PROGR.	REV.
LI07	01	E	ZZ	PB	FA0100	002	C

Revis.	Descrizione	Redatto	Data	Verificato	Data	Approvato	Data	Autorizzato Data
A	Emissione Esecutiva	C. Sciappa	Agosto 2021	E. Jr Dewei	Agosto 2021	S. Bellizzi	Agosto 2021	
B	Aggiornamento per RSV	S. Donatiello	Aprile 2022	E.Jr. Dewei	Aprile 2022	S. Bellizzi	Aprile 2022	
C	Revisione	S. Donatiello	Maggio 2022	E.Jr. Dewei	Maggio 2022	S. Bellizzi	Maggio 2022	

File: LI0701EZZPBFA0100002C.DWG — n. Elab.: