


SEZIONI - Scala 1:200

| Sezione | Progr. | Scale | Q.Rif. |
|---------------------|----------|-------|--------|
| Pontonucchio Sez. 1 | 0+016.47 | 1:200 | 20.00 |
| Pontonucchio Sez. 2 | 0+030.15 | 1:200 | 20.00 |
| Pontonucchio Sez. 3 | 0+047.24 | 1:200 | 20.00 |
| Pontonucchio Sez. 5 | 0+079.53 | 1:200 | 20.00 |
| Pontonucchio Sez. 6 | 0+100.00 | 1:200 | 20.00 |

PROFilo - Scala 1:250

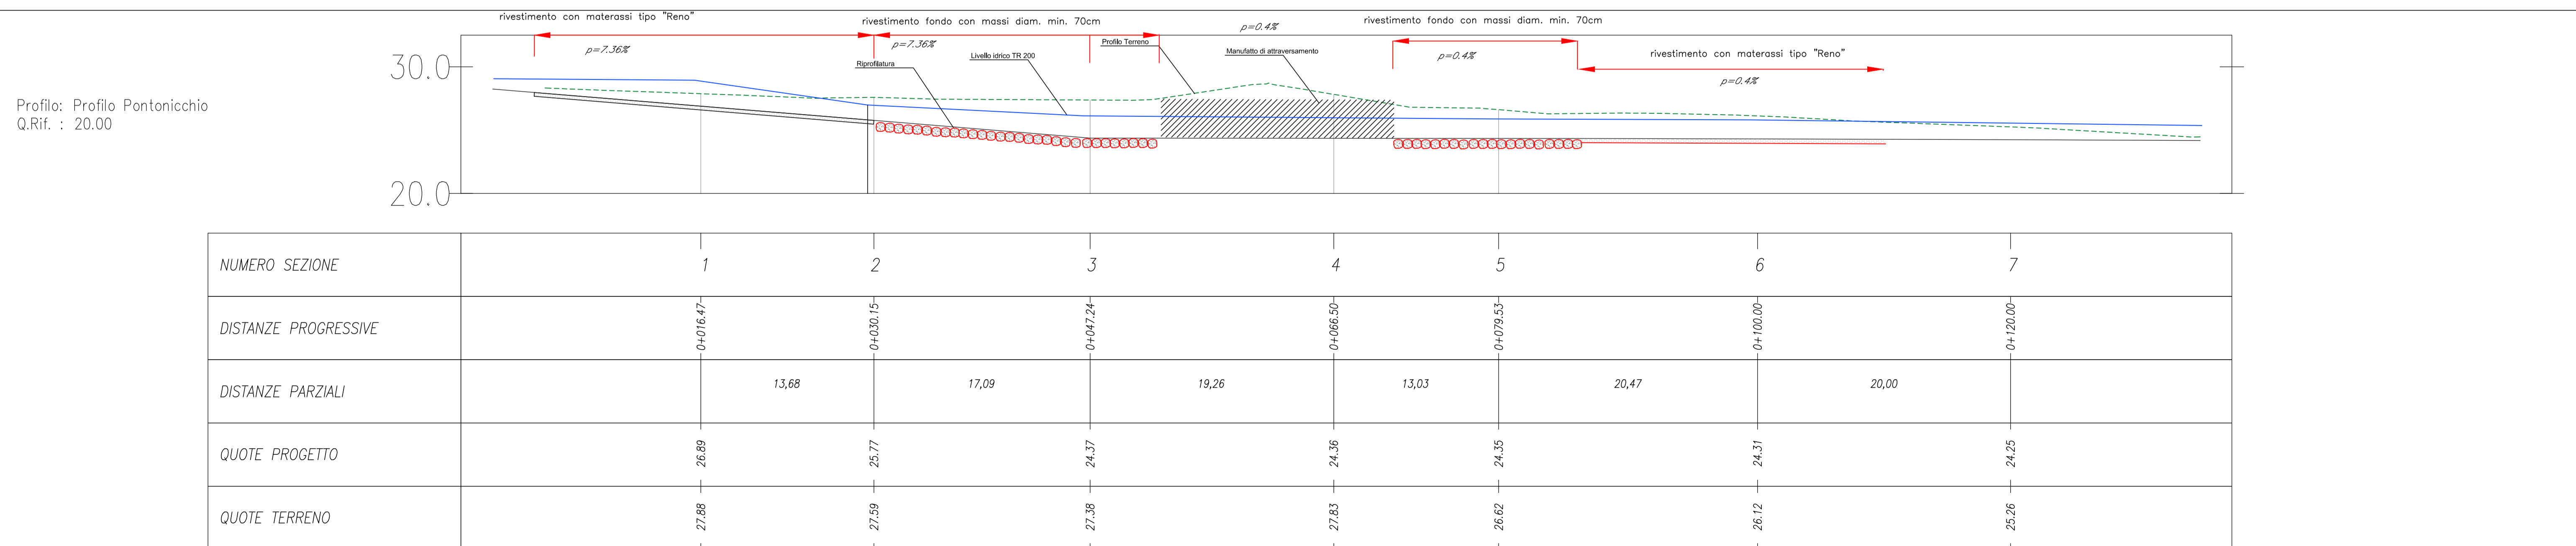

COMMITTENTE: **RFI RETE FERROVIARIA ITALIANA**
GRUPPO FERROVIE DELLO STATO ITALIANE
DIREZIONE INVESTIMENTI
DIREZIONE PROGRAMMI INVESTIMENTI
DIRETTRICE SUD - PROGETTO ADRIATICA

DIREZIONE LAVORI: **ITALFERR**
GRUPPO FERROVIE DELLO STATO ITALIANE

APPALTATORE: **COMPAT**, **AD AGOSTINO COSTRUZIONI**, **SIFEL**

MANDATARIA: **VIA** MANDANTI: **HYPRO**, **HUB**, **MIOTOP**

PROGETTO ESECUTIVO
LINEA PESCARA - BARI
RADDOPPIO DELLA TRATTA FERROVIARIA TERMOLI - LESINA
LOTTO 1: RIPALTA - LESINA

SISTEMAZIONI IDRAULICHE
Sistemazione idraulica Pontonucchio - planimetria, profilo e sezioni

APPALTATORE: **COMPAT S.p.A.**
Il Direttore Tecnico
(Ing. Giampaolo Babini)

PROGETTAZIONE: **PROGETTAZIONE**
Il Direttore Tecnico
(Ing. Giampaolo Babini)

SCALA: **VARIE**

COMMESSA/LOTTO: **LI07** FASE: **01** ENTE: **E** TIPO DOC.: **22** OPERA/DISCIPLINA: **P2** PROGR.: **ID0002** REV.: **023** C

| Revis. | Descrizione | Redatto | Data | Verificato | Data | Approvato | Data | Autorizzato Data |
|--------|-----------------------|-----------|---------|------------|---------|------------|---------|------------------|
| A | Emissione Esecutiva | M. Bacchi | Ott. 21 | O. Casale | Ott. 21 | V. Secreti | Ott. 21 | T. Pella |
| B | Aggiornamento per RUV | M. Bacchi | Apr. 22 | O. Casale | Apr. 22 | V. Secreti | Apr. 22 | |
| C | Aggiornamento per RUV | M. Bacchi | Giu. 22 | O. Casale | Giu. 22 | V. Secreti | Giu. 22 | |

File: LI0701EZZPZID0002023C_DWG n. Elab.: 450