

SEZIONI - Scala 1:250


Paradiso Valle Sez. 1 Progr.: 0+000.00 Scala: 1:200 Q.Rif.: 0.00	

Paradiso Valle Sez. 2 Progr.: 0+034.35 Scala: 1:200 Q.Rif.: 0.00	


Paradiso Valle Sez. 3 Progr.: 0+073.00 Scala: 1:200 Q.Rif.: 0.00	

Paradiso Valle Sez. 4 Progr.: 0+120.00 Scala: 1:200 Q.Rif.: 0.00	


Paradiso Valle Sez. 5 Progr.: 0+360.00 Scala: 1:200 Q.Rif.: 0.00	

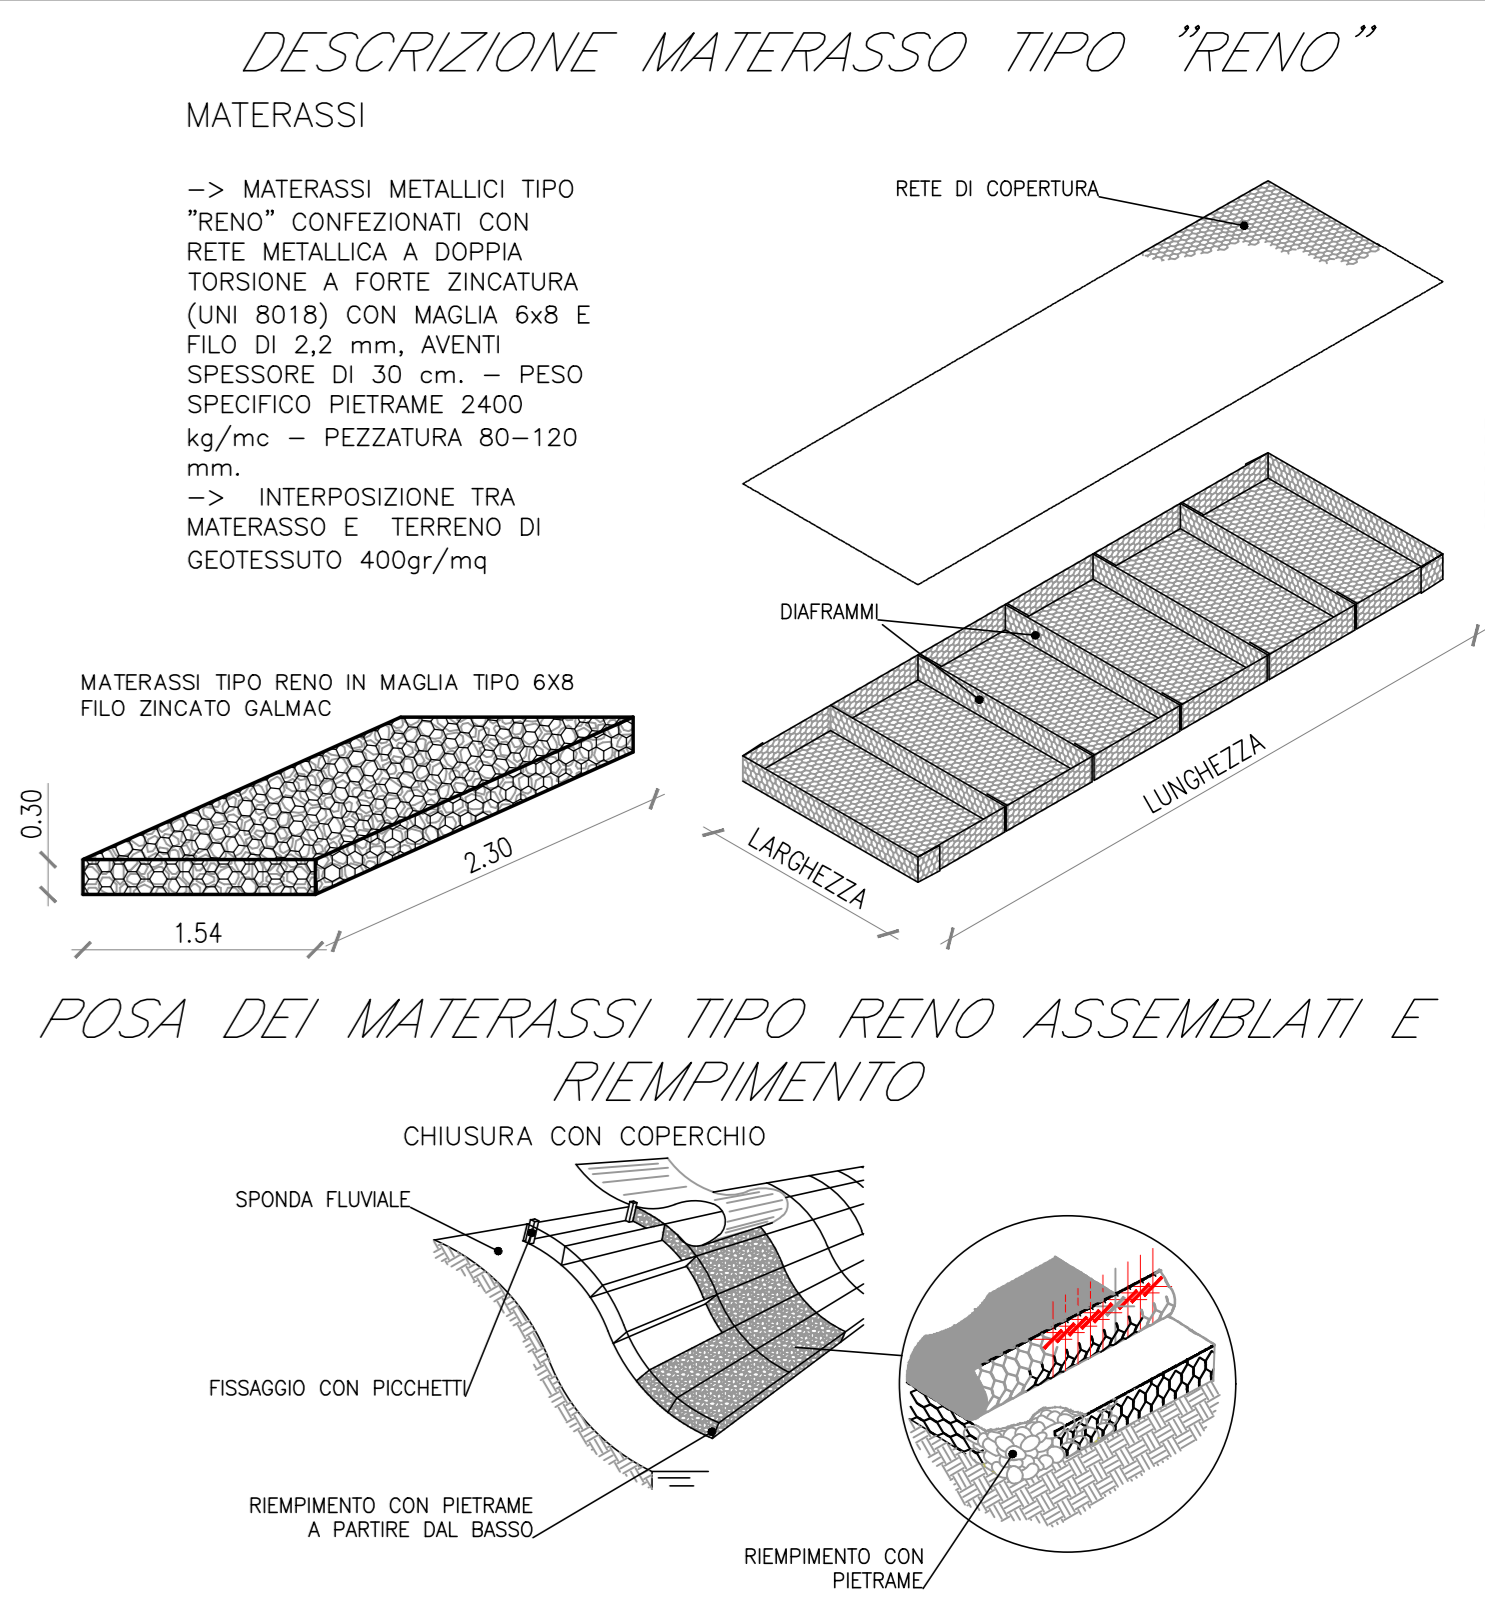


PROFILO LONGITUDINALE - Scala 1000-100

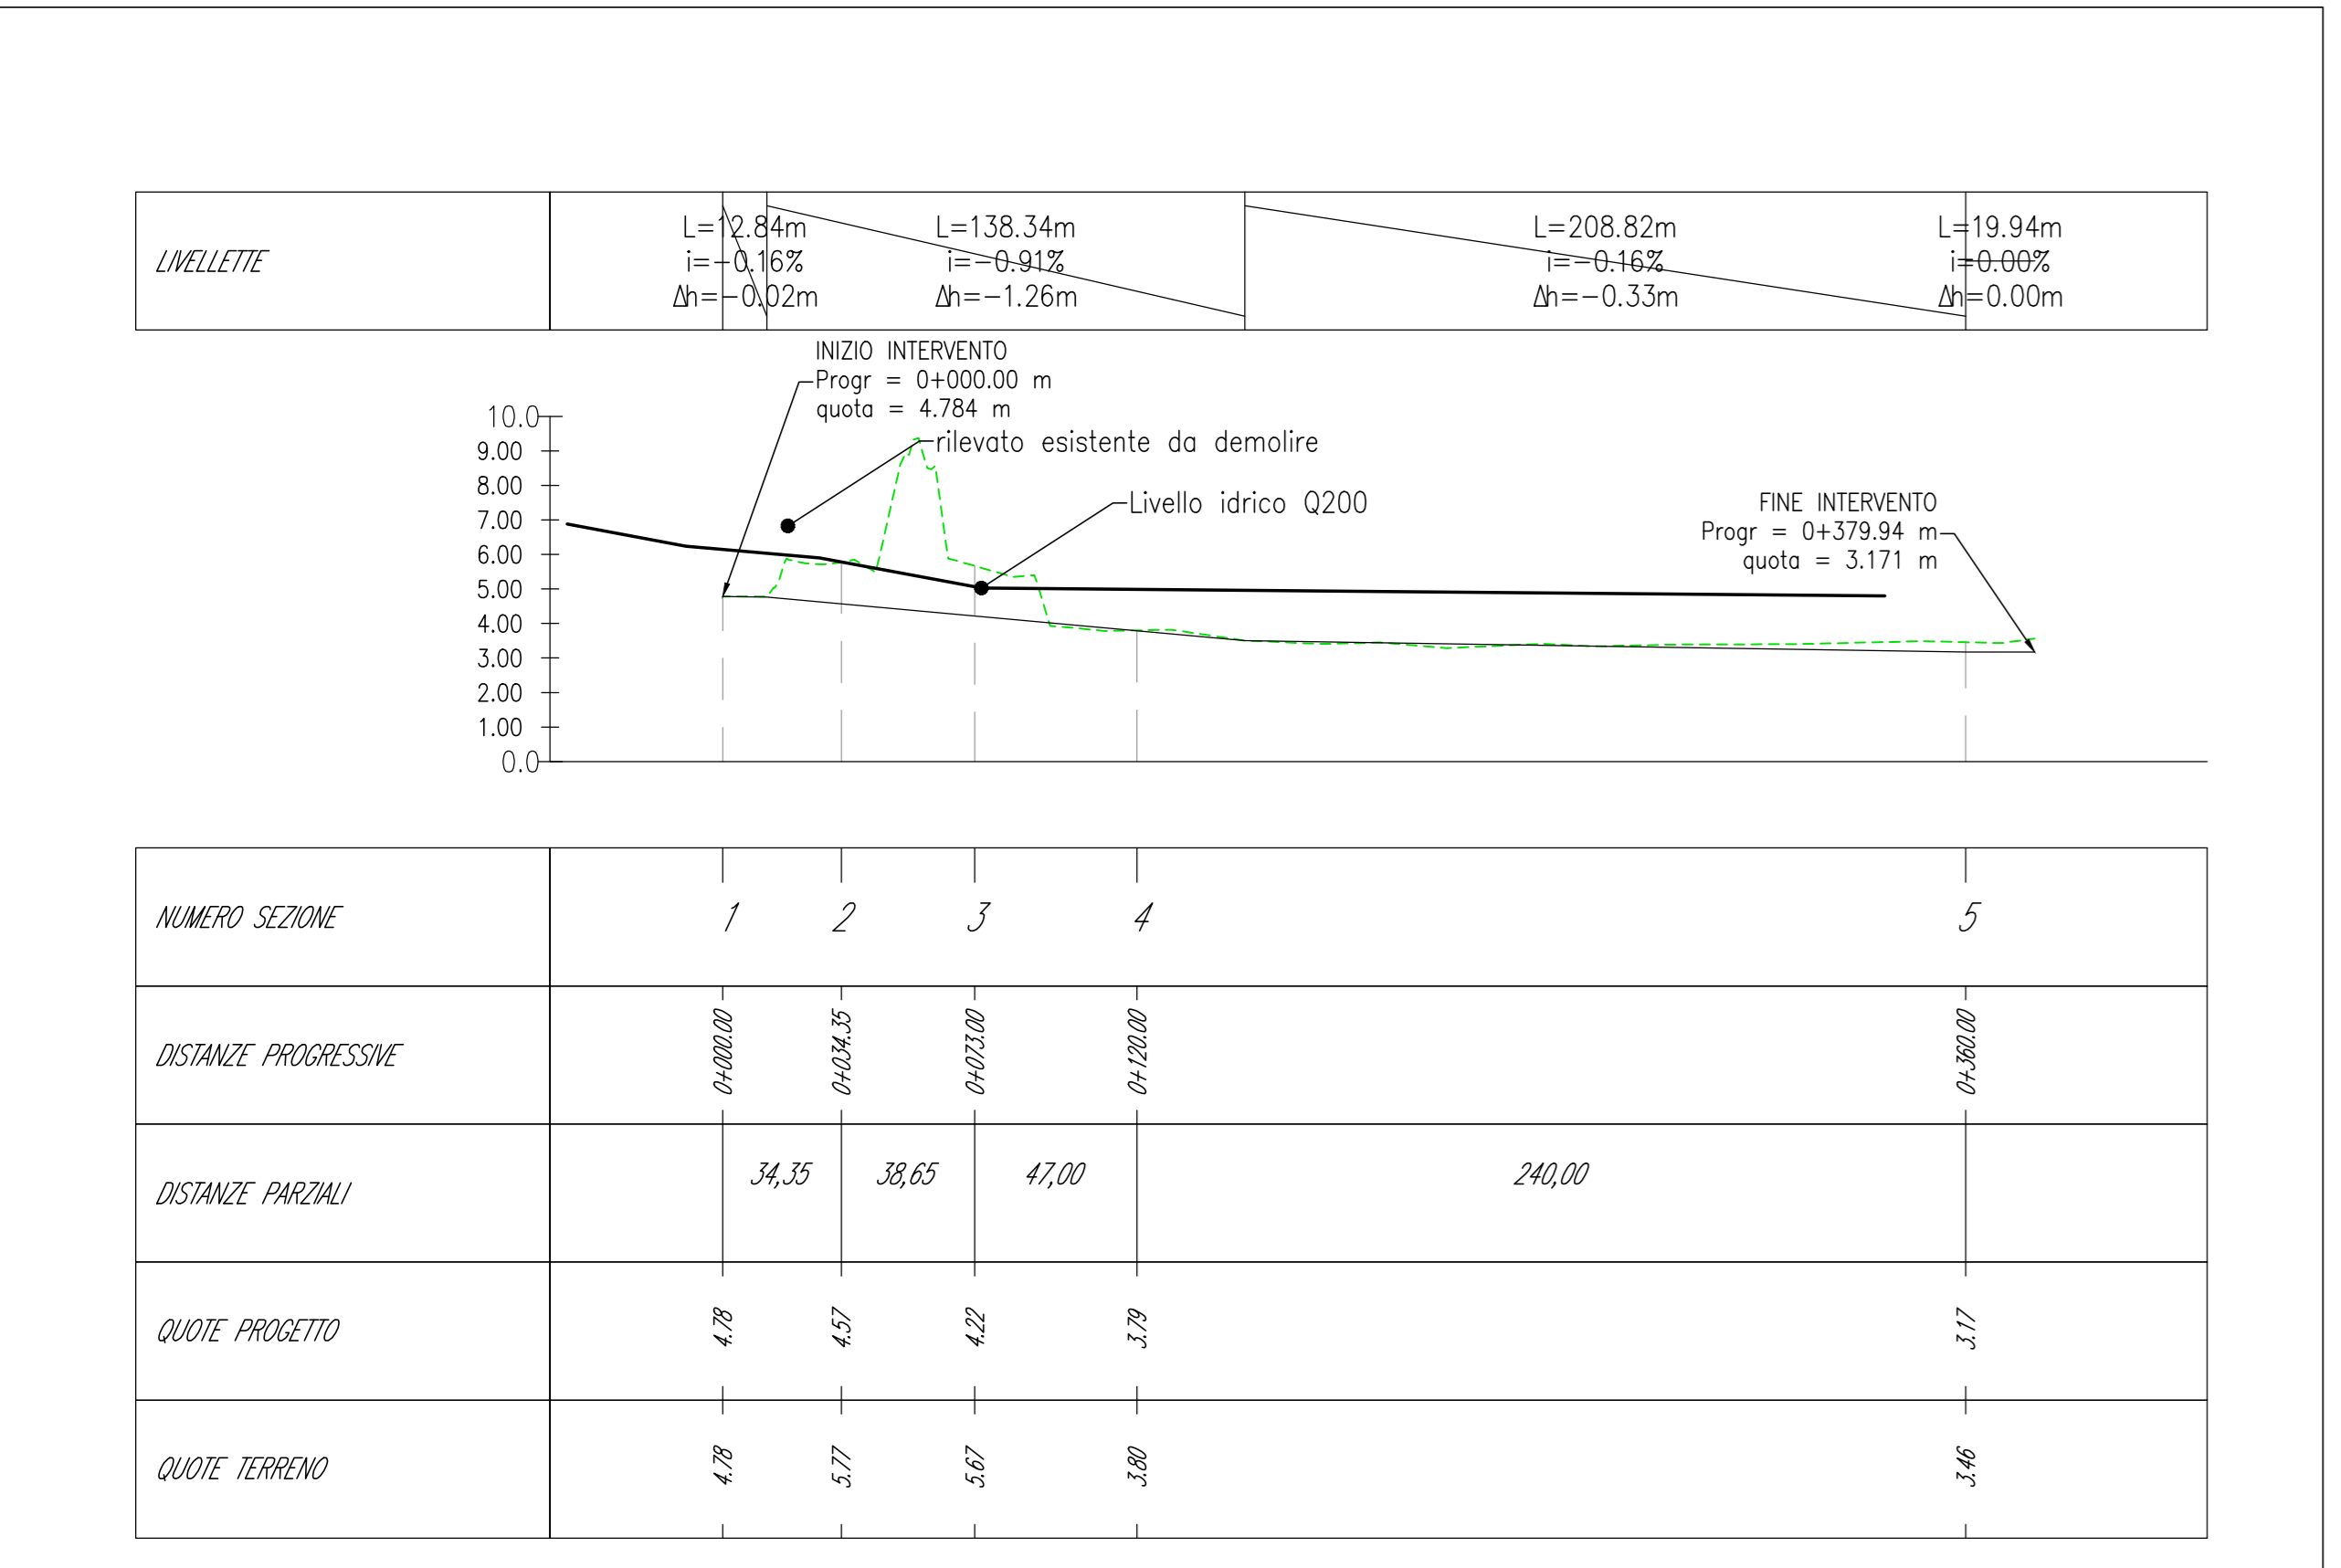


ATTRaversamento VIADOTTO VIO1 - Sezione 02
Scala 1:250

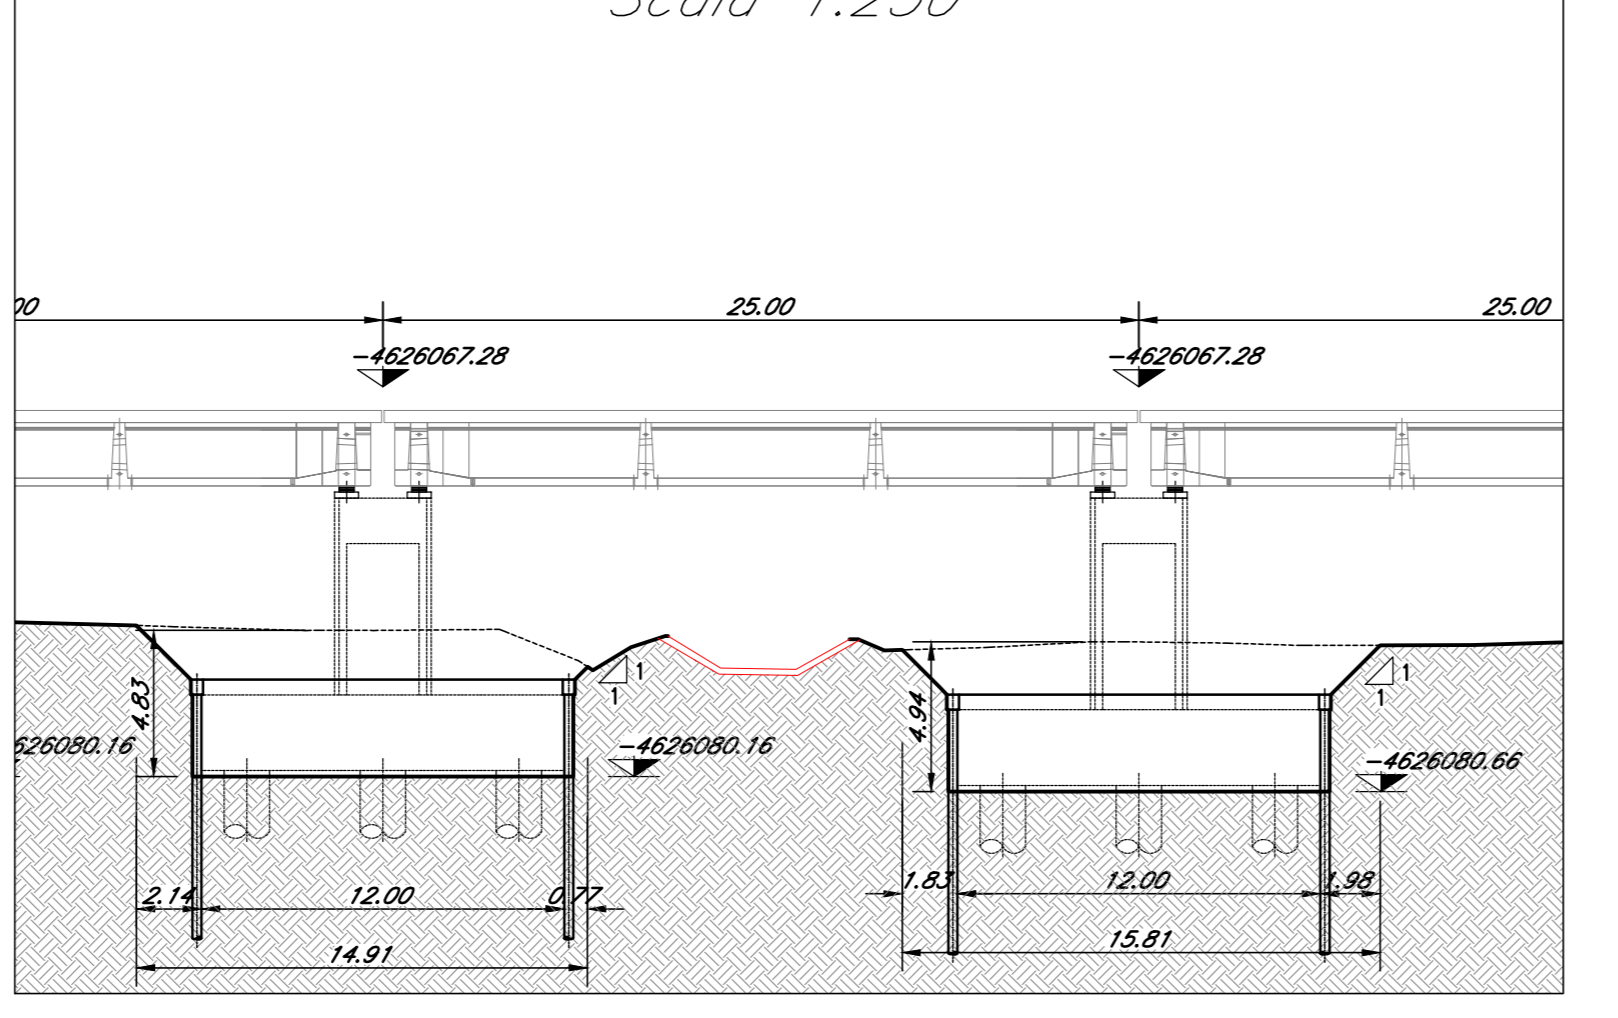

SEZIONE FOSSO PARADISO con TD1-TD2
Scala 1:100

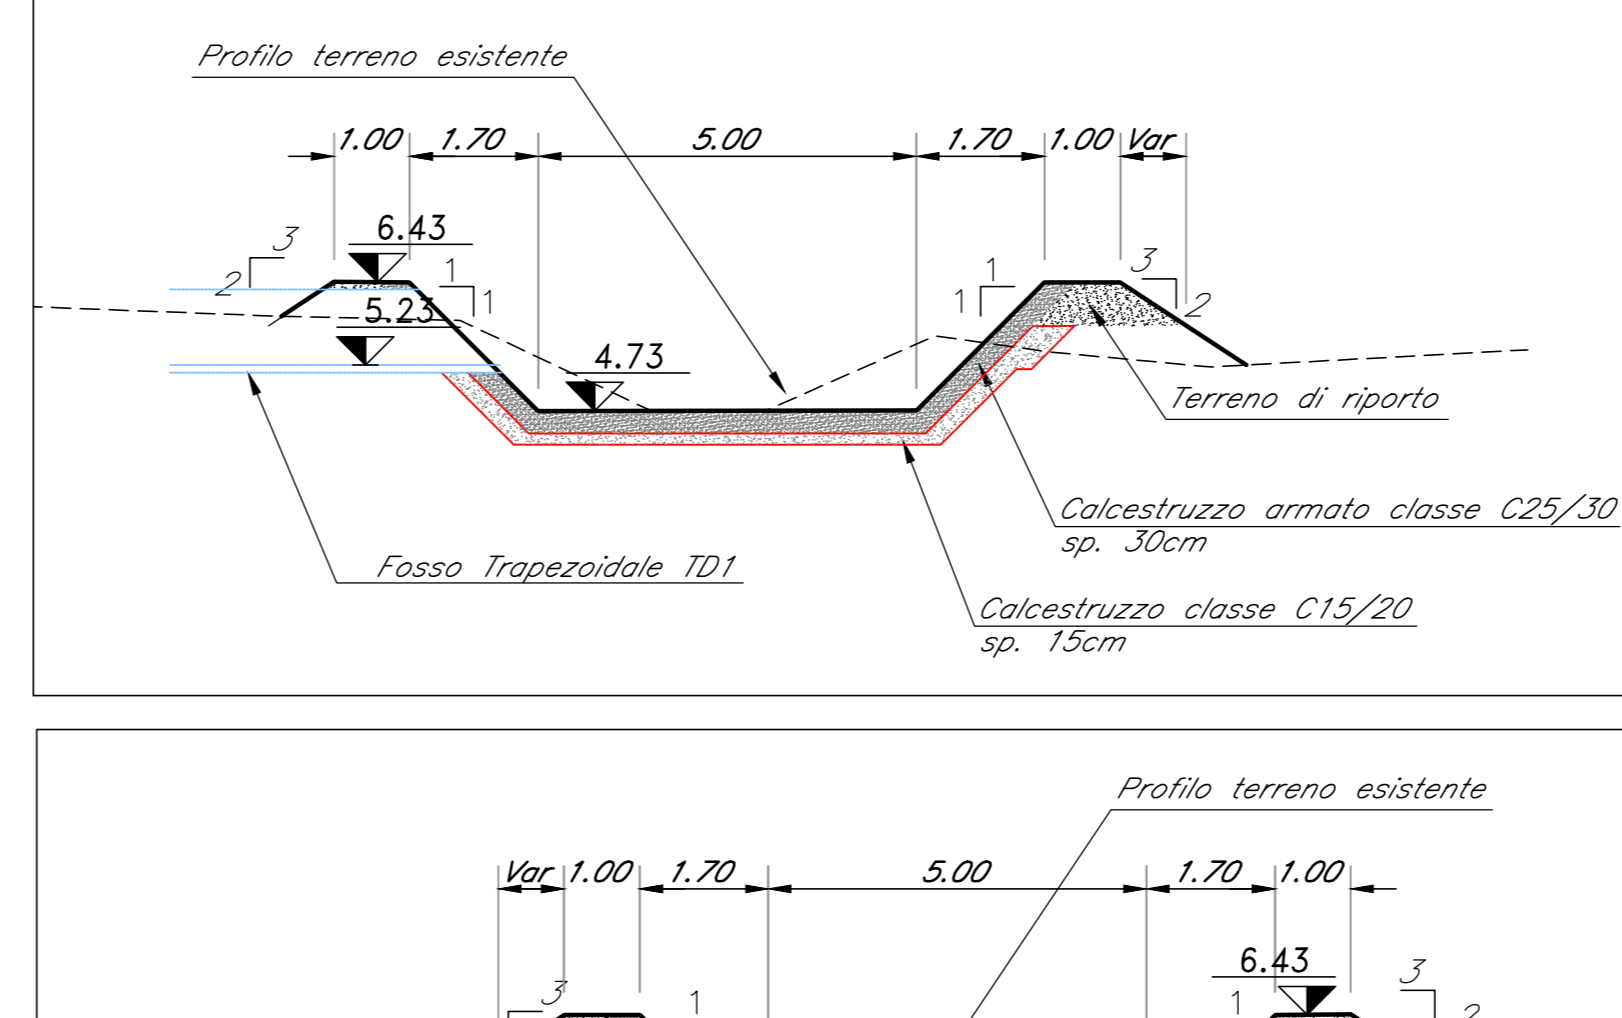

SEZIONE TIPO FOSSO PARADISO
Scala 1:100

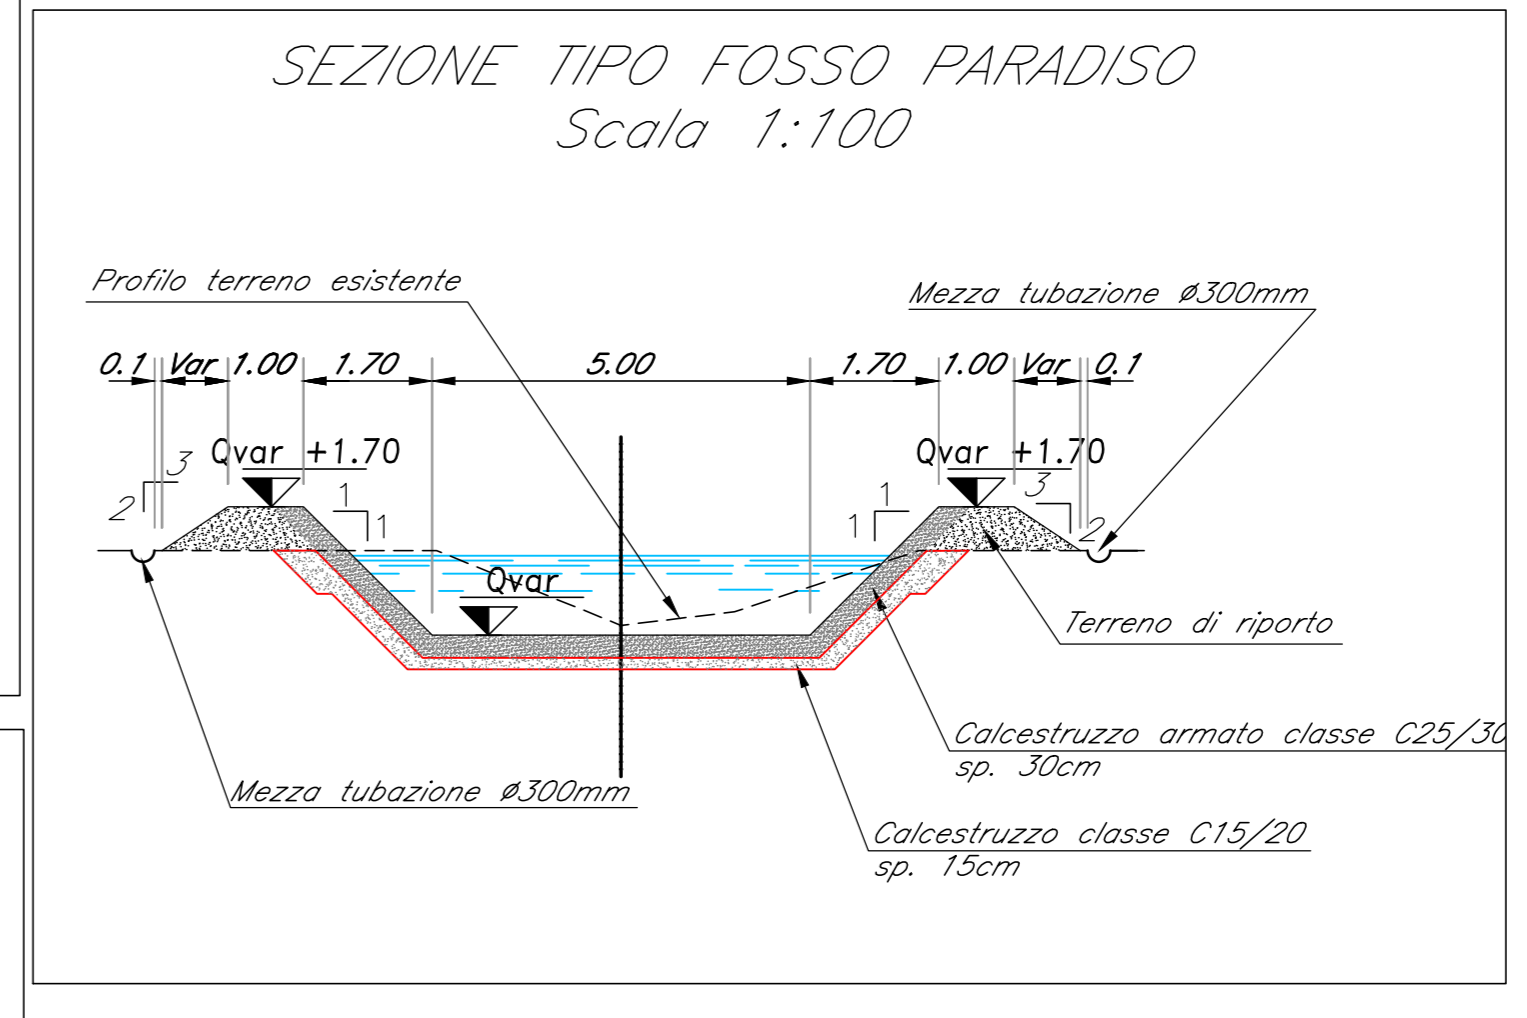

COMMITTENTE: **RFI** RETE FERROVIARIA ITALIANA - GRUPPO FERROVIE DELLO STATO ITALIANO - DIREZIONE INVESTIMENTI - DIREZIONE PROGRAMMI INVESTIMENTI - DIRETTRICE SUD - PROGETTO ADRIATICA

DIREZIONE LAVORI: **ITALFERR** GRUPPO FERROVIE DELLO STATO ITALIANO

APPALTATORE: **COMPAT** MANDATARIA - **ADAGOSTINO** COSTRUZIONI SENIGALLIA - MANDANTI

PROGETTAZIONE: **Via** MANDATARIA - **pro** MANDANTI - **HUB** MANDANTI - **MIOTOP** MANDANTI

PROGETTO ESECUTIVO
LINEA PESCARA - BARI
RADDOPPIO DELLA TRATTA FERROVIARIA TERMOLI - LESINA
LOTTO 1: RIPALTA - LESINA

SISTEMAZIONI IDRAULICHE
Sistemazione idraulica Fosso Paradiso - planimetria, profilo e sezioni

APPALTATORE: **COMPAT S.p.A.** - IL DIRIGENTE TECNICO (Ing. Gianguido Babini)

PROGETTISTA: **PROGETTAZIONE** (Ing. Gianguido Babini)

SCALA: VARIE

COMMESSA/LOTTO: FASE: ENTE: TIPO DOC.: OPERAZIONE/CIPI: PROG.: REV.:

Rev.	Descrizione	Redatto	Data	Verificato	Data	Approvato	Data	Autorezzato Data
A	Elaborazione	Milanesi	04/21	G. Caracciolo	04/21	V. Sereni	04/21	
B	Aggiornamento per RDV	Milanesi	Apr 22	G. Caracciolo	Apr 22	V. Sereni	Apr 22	
C	Aggiornamento per RDV	Milanesi	04/22	G. Caracciolo	04/22	V. Sereni		

File: L10701EZZPZID0002025C.DWG n. Elab.: 447